



PIANTA PIANO TERRA scala 1:200

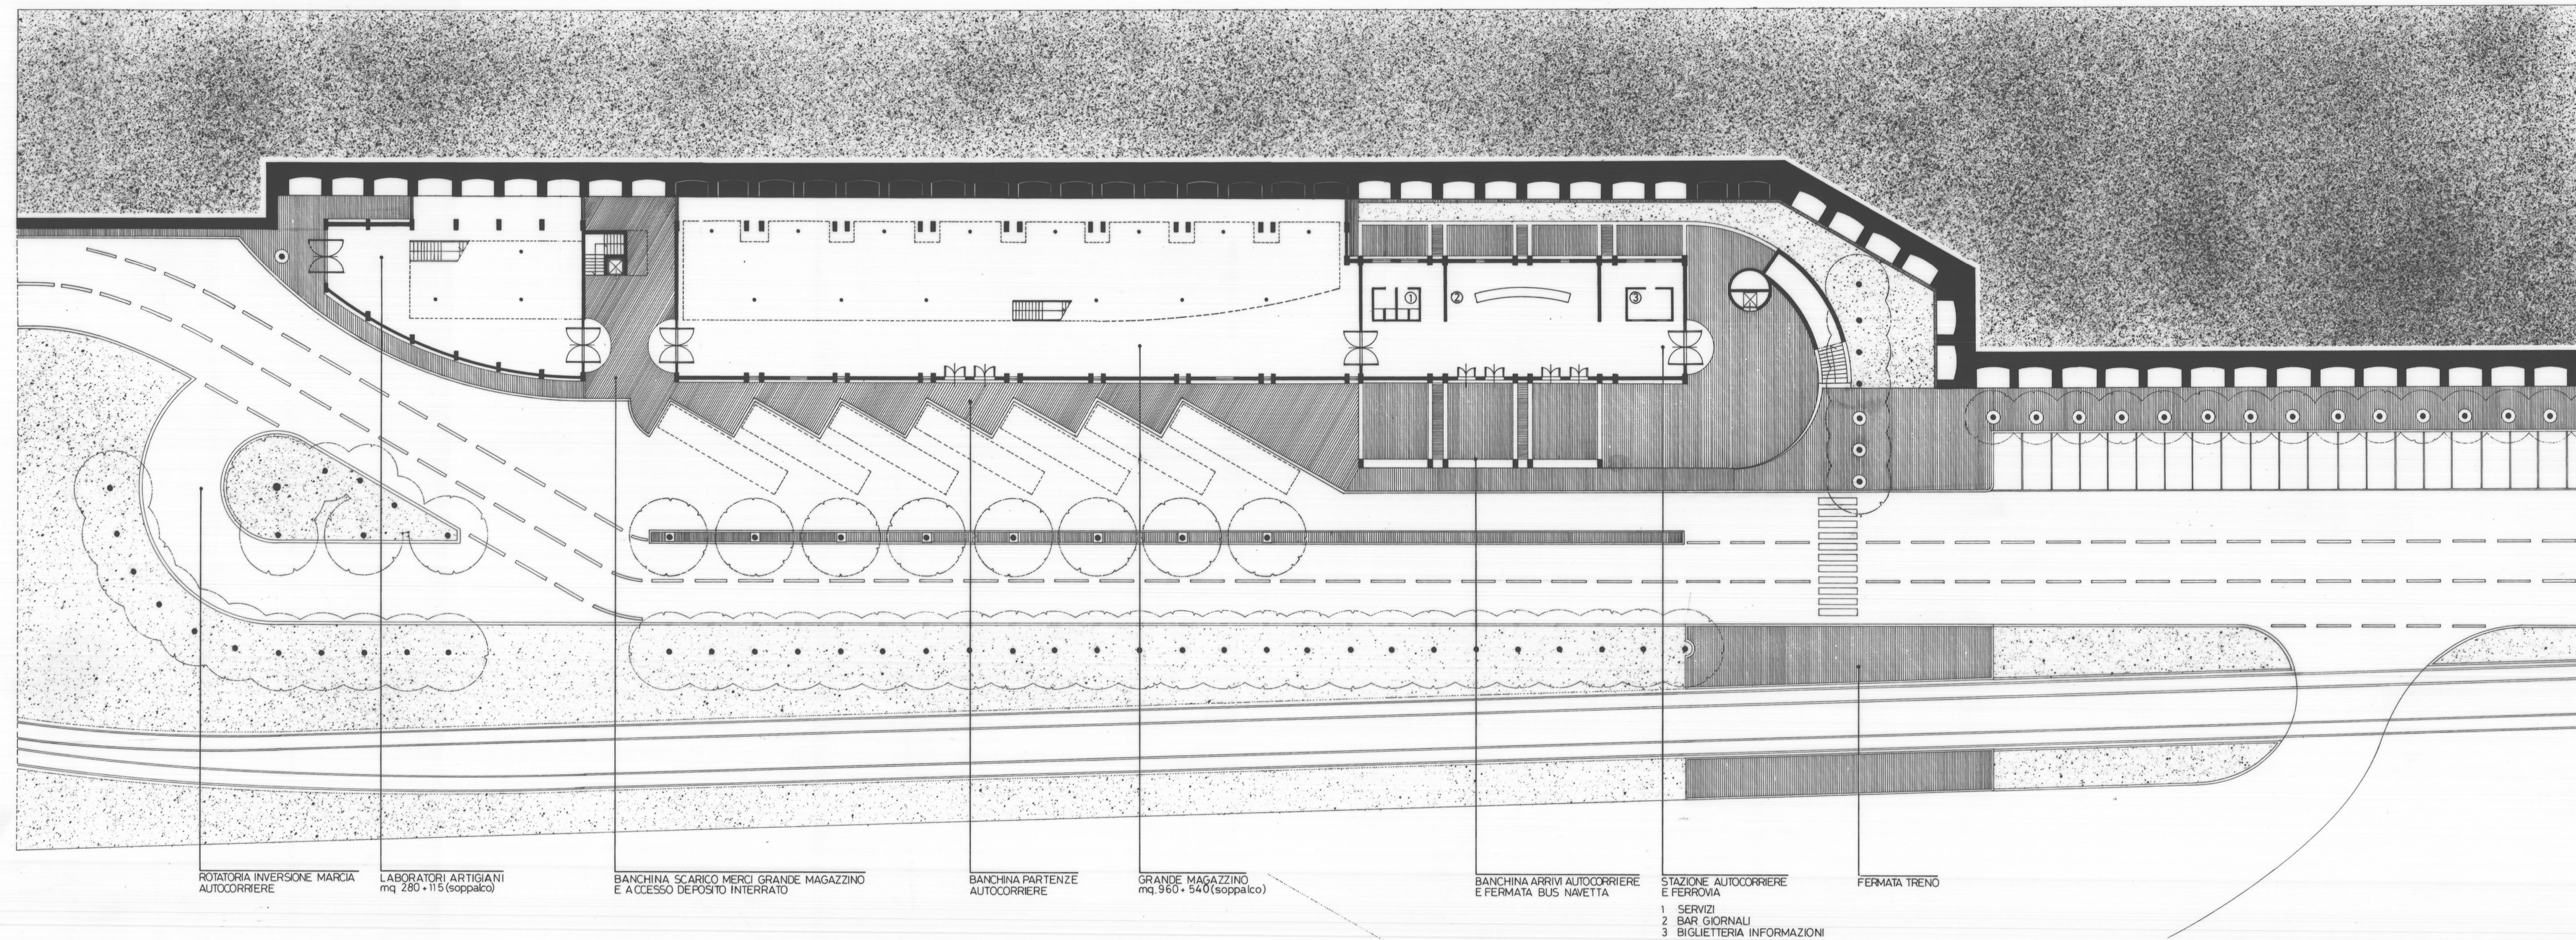

ROTATORIA INVERSIONE MARCIA AUTOCORRIERE
 LABORATORI ARTIGIANI mq. 280 + 115 (soppalco)
 BANCHINA SCARICO MERCI GRANDE MAGAZZINO E A CCESSO DEPOSITO INTERRATO
 BANCHINA PARTENZE AUTOCORRIERE
 GRANDE MAGAZZINO mq. 960 + 540 (soppalco)
 BANCHINA ARRIVI AUTOCORRIERE E FERMATA BUS NAVETTA
 STAZIONE AUTOCORRIERE E FERROVIA
 1 SERVIZI
 2 BAR GIORNALI
 3 BIGLIETTERIA INFORMAZIONI
 FERMATA TRENO

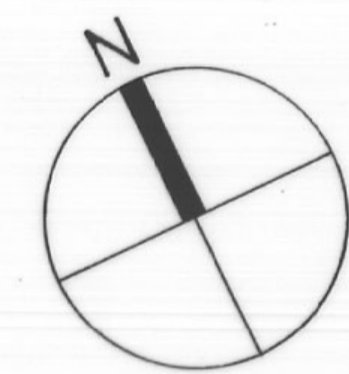

C

B

A

ACCESSO AL PARCHEGGIO


ACCESSO FABBRICA BENELLI BERETTA

LINEA FERROVIA FANO - URBINO

VIA DELLA STAZIONE

CORSIA AUTOCORRIERE E BUS NAVETTA

CREMAGIERA DI COLLEGAMENTO CON IL MERCATALE

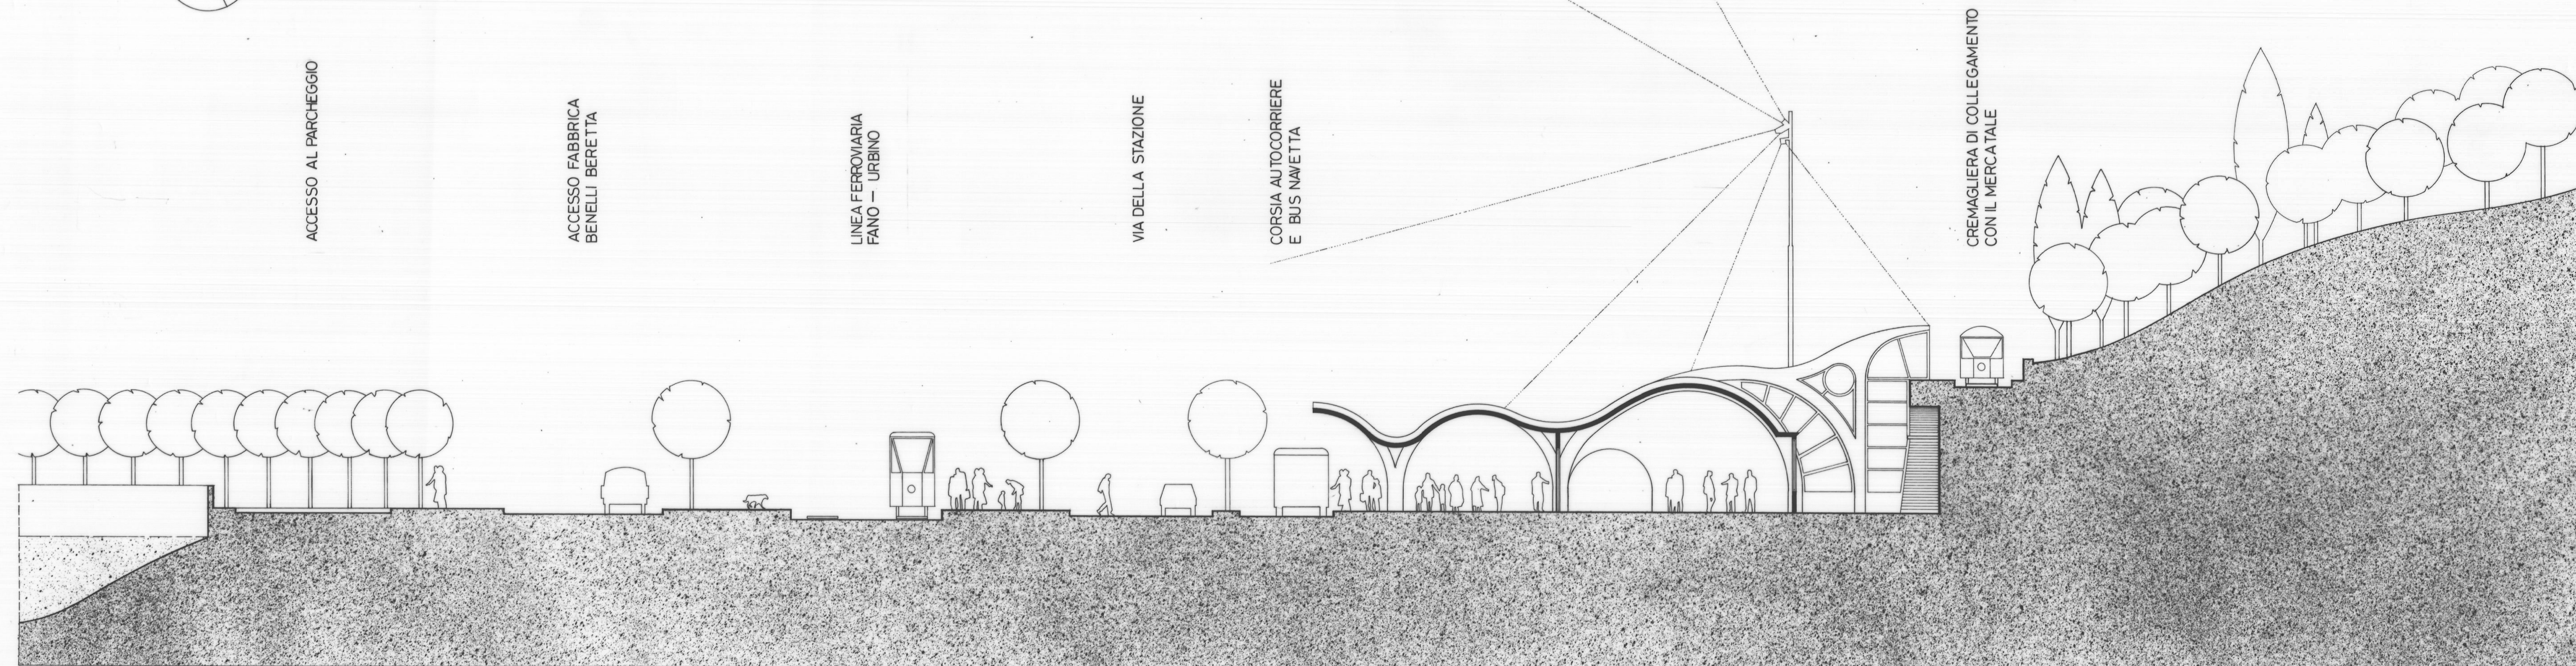

SEZIONE AA scala 1:100

COMUNE DI URBINO
 TRASPOSIZIONE SU BASE CATASTALE NUMERICA, VALIDAZIONE E AGGIORNAMENTO P.R.G.
 VARIANTE P.R.G. - 2012

Responsabile del procedimento: Ing. Carlo Giovannini
 Coordinamento: Dott. Alessandro Dipada
 Gruppo di lavoro:
 Ufficio Pianificazione e Ambiente: Arch. Adriano D'Angelo - Arch. Luana Alessandri
 Ufficio Edilizia Privata: Ing. Costantino Bernardini - Geom. Arlio Viboresi

P.R.G. DI URBINO 1994
QUARTA PARTE: PROGETTI

Progetto:
GIANCARLO DE CARLO
 con
 Arch. PAOLO SPADA

e la collaborazione dell'Ufficio Urbanistico
 diretto dall'ing. Carlo Giovannini

Data: febbraio 1994

Argomento tavola:
E. Stazione Benelli
 Pianta piano terra e sezione sulla stazione

Scala: 1:200/100
 Collaboratori:
 Arch. Marco Guarino

201. IV
E6