

**Agenzia delle Entrate
CATASTO FABBRICATI
Ufficio Provinciale di
Pesaro**

Dichiarazione protocollo n. PS0049960 del 06/07/2018

Planimetria di u.i.u. in Comune di Urbino

Via Pablo Neruda

civ. 1

Identificativi Catastali:

Sezione:
Foglio: 114
Particella: 1019
Subalterno: 2



Compilata da:
Betti Graziano

Iscritto all'albo:
Geometri

Prov. Pesaro

N. 01004

Scheda n. 1 Scala 1:200

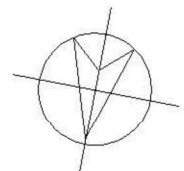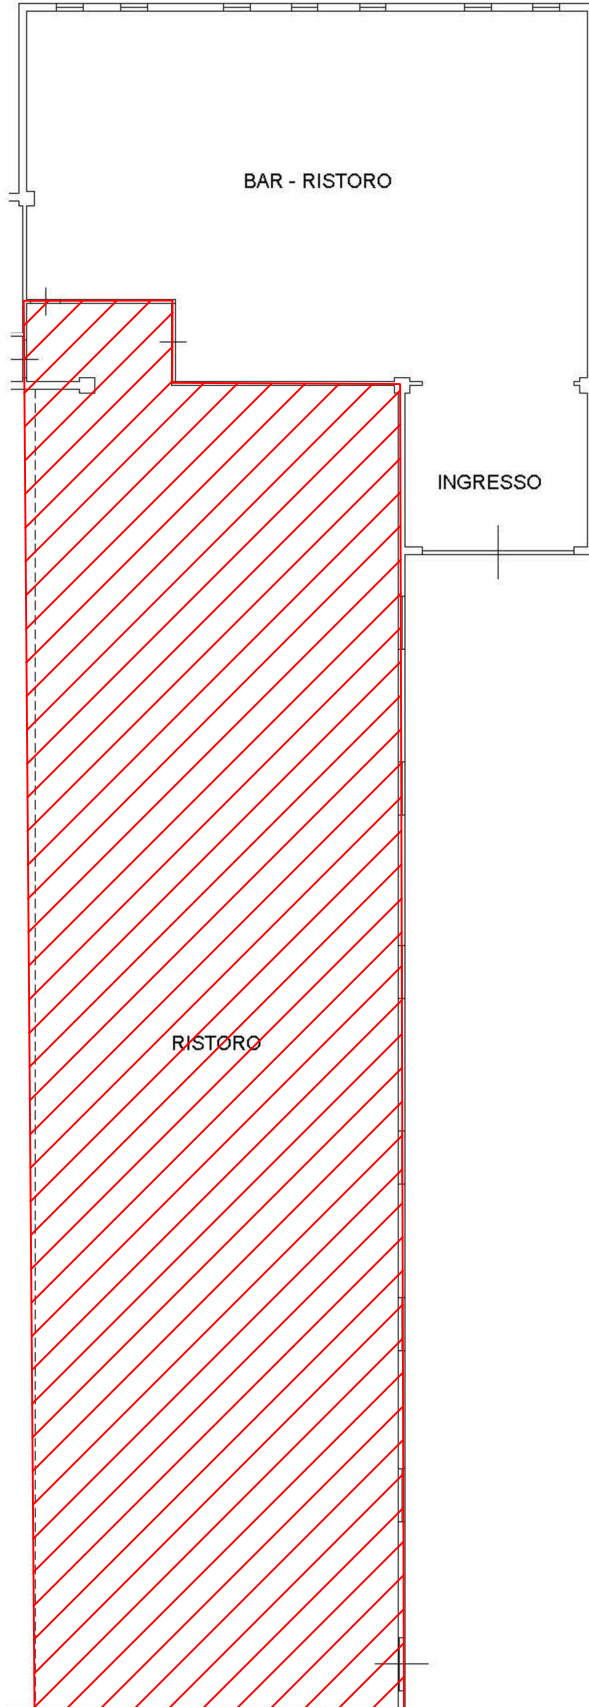

NORD

Catasto dei Fabbricati - Situazione al 09/10/2020 - Comune di URBINO (L.500) - < Foglio: 114 - Particella: 1019 - Subalterno: 2 >
VIA PABLO NERUDA n. 1 piano: T:

Ultima planimetria in atti

PIANTA PIANO TERRA H = 4.50