B

A — A

B

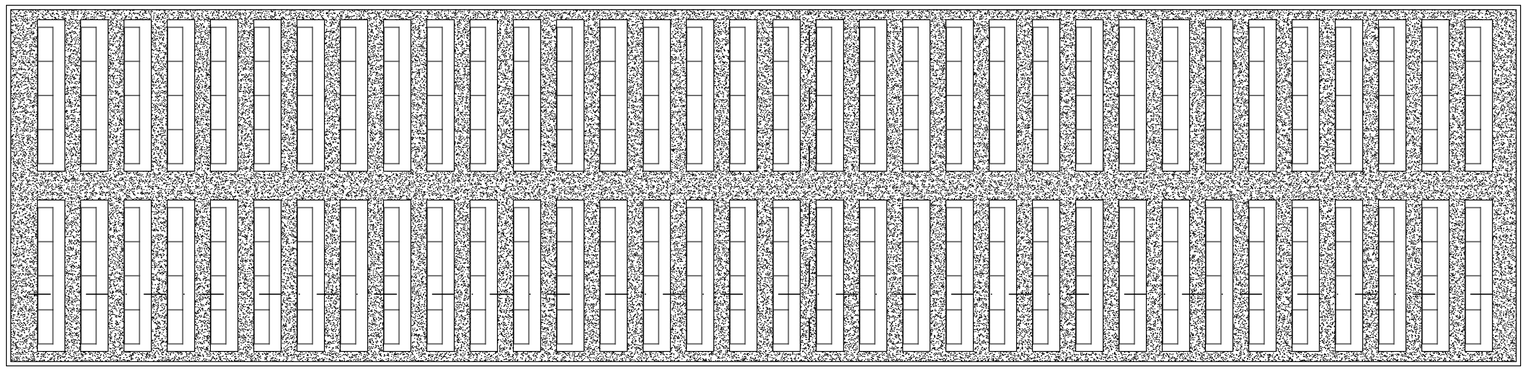

PIANTA COPERTURA scala 1:200

B

A — A

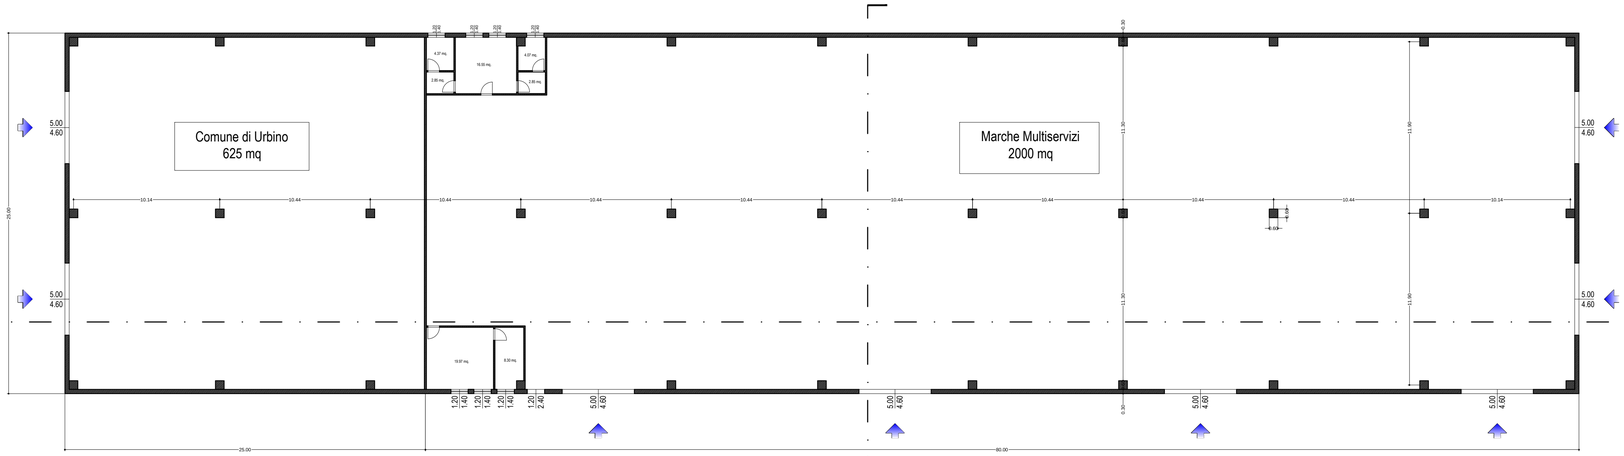

PIANTA PIANO TERRA scala 1:200

B

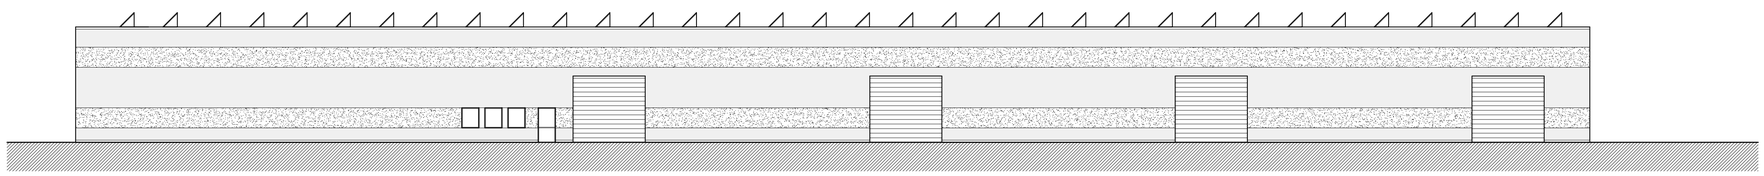

PROSPETTO FRONTALE scala 1:200

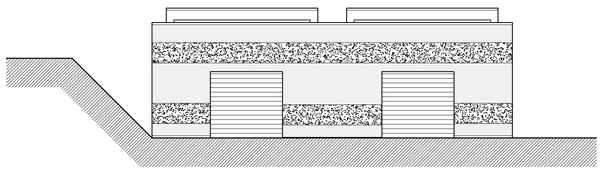

PROSPETTO SX scala 1:200

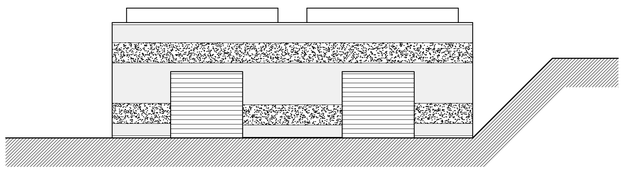

PROSPETTO DX scala 1:200

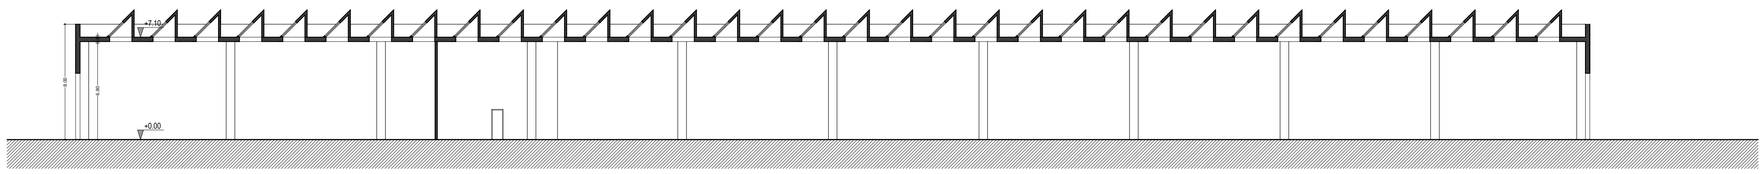

SEZIONE LONGITUDINALE A-A scala 1:200

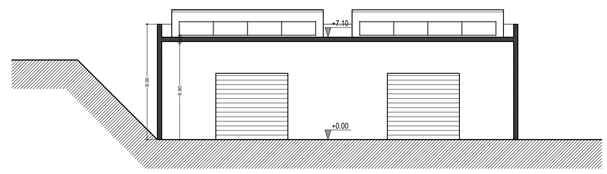

SEZIONE TRASVERSALE B-B scala 1:200

COMUNE DI URBINO

SETTORE MANUTENZIONE PATRIMONIO PROGETTAZIONE OPERE PUBBLICHE

PROGETTO DI FATTIBILITA' PER IL RECUPERO DELL'AREA SASSO DI PROPRIETA' COMUNALE

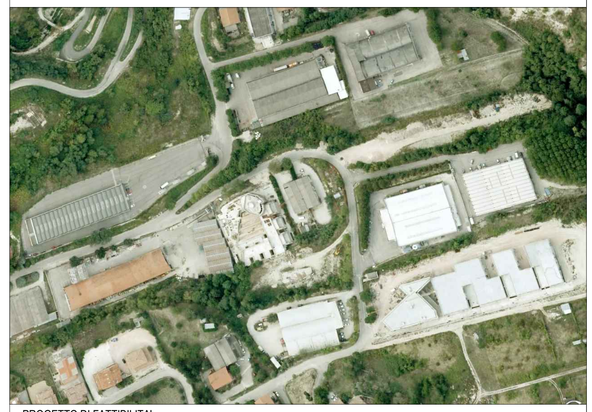

PROGETTO DI FATTIBILITA'

OGGETTO: **- 1° LOTTO -**

PROGETTO

PIANTA COPERTURA - PIANTA PIANO TERRA - PROSPETTO FRONTALE
PROSPETTO SX - PROSPETTO DX
SEZIONE LONGITUDINALE A-A
SEZIONE TRASVERSALE B-B

DATA:	TAVOLA:
MARZO 2016	3 / 3
AGGIORNAMENTI:	SCALA: 1:200

A	Architettonico	S	Strutture	I	Impianti	G	Geologia

ARCHIVIO/MMAGAZZINO COMUNALE 2016