

COMUNE DI URBINO
TRASPOSIZIONE SU BASE CATASTALE NUMERICA, VALIDAZIONE E AGGIORNAMENTO P.R.G.
VARIANTE P.R.G. - 2012

Responsabile del procedimento: Ing. Carlo Giovannini
 Coordinamento: Dott. Alessandro Di Paola
 Gruppo di lavoro:
 Ufficio Pianificazione e Ambiente
 Arch. Adriano D'Angelo - Arch. Luana Alessandrini
 Ufficio Edilizia Privata:
 Ing. Costantino Bernardini - Geom. Argeo Valbonesi

P.R.G. DI URBINO 1994
TERZA PARTE: LINEE NORMATIVE


Progetto:
GIANCARLO DE CARLO
 Arch. PAOLO SPADA




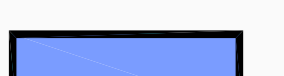







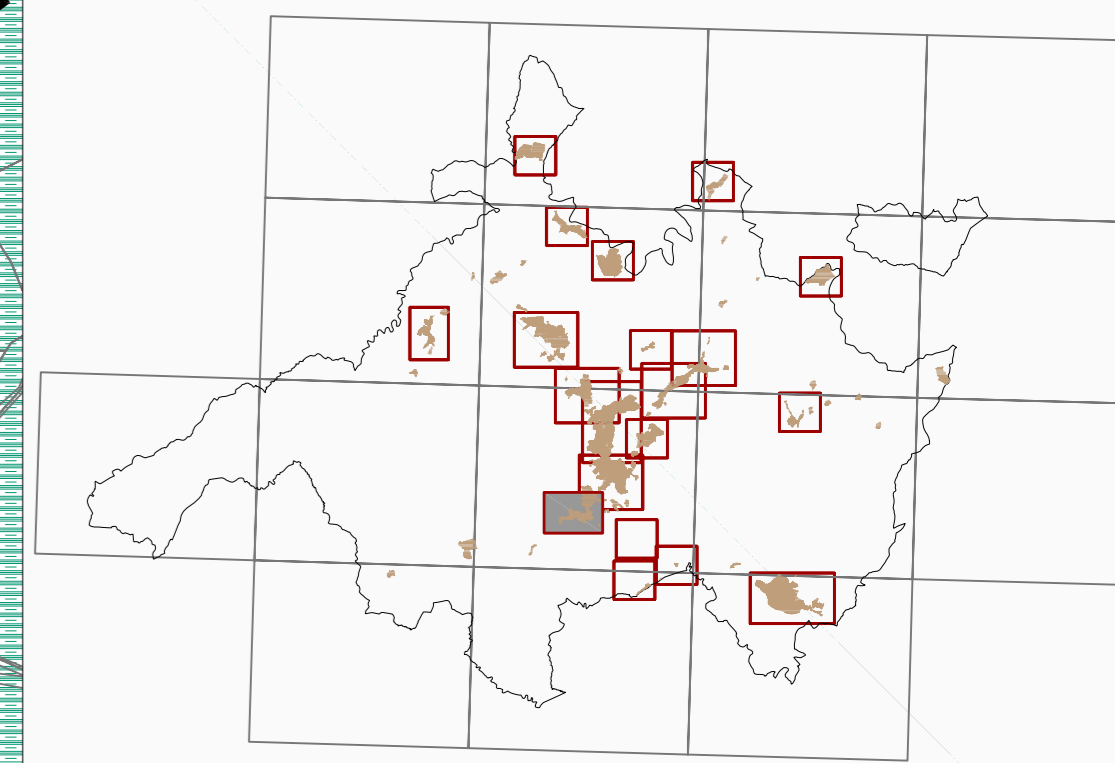




e la collaborazione dell' Ufficio Urbanistico
 diretto dall' Ing. Carlo Giovannini

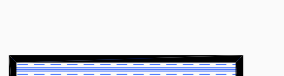Argomento tavola:
**B. Organizzazione delle aree urbane
 Urbino Sud**

Scala 1:2000

201.III
 B2



-  **A** Centro Storico
-  **A/n** Residui dell'insediamento storico nel territorio inglobati nella recente struttura urbana
-  **B/n** Aree urbane di recente edificazione
-  **B/n** Aree urbane di recente edificazione a specifica destinazione produttiva
-  **B/n** Aree urbane di recente edificazione soggette ad intervento di ristrutturazione urbanistica
-  **C/n** Zone urbane di espansione dell'abitato a prevalente destinazione residenziale
-  **D/n** Zone urbane di espansione a prevalente destinazione specialistica (artigianale, commerciale, direzionale, industriale)
-  **F/n** Aree per standards, per attività collettive, verde pubblico e parcheggi
-  Aree verdi di pertinenza stradali
-  **PU** Zone di parco attrezzato (Urbano, Scientifico)
-  **PT** Zone di parco territoriale (delle Cesane, del Foglia e di Pallino, di San Lorenzo in Cerquetobono)
-  Viabilità di progetto
-  Impianto salita meccanizzata, percorsi pedonali e aree parcheggio
-  Area per impianto salita meccanizzata
-  P.A.I. Zone a pericolosità elevata P3
-  P.A.I. Zone inondabili

