


PROSPETTO OVEST

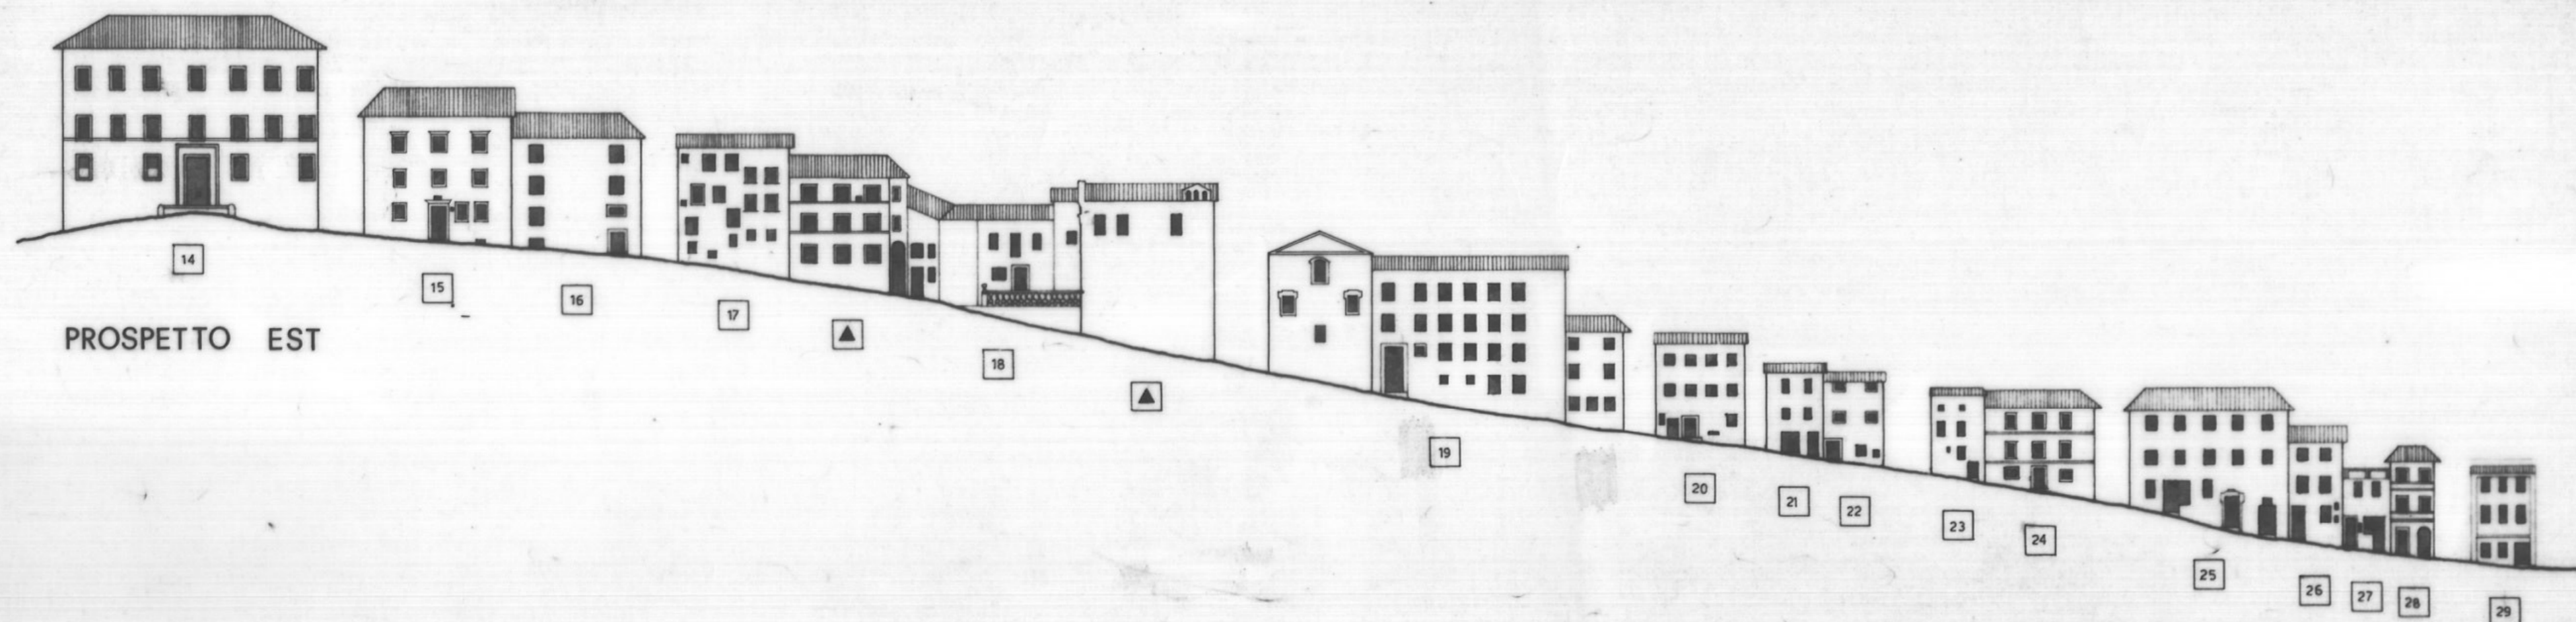

PROSPETTO EST

PROSPETTO OVEST

	F	I	S	G
1	[Pattern]	[Pattern]	[Pattern]	[Pattern]
2	[Pattern]	[Pattern]	[Pattern]	[Pattern]
3	[Pattern]	[Pattern]	[Pattern]	[Pattern]
4	[Pattern]	[Pattern]	[Pattern]	[Pattern] *
5	[Pattern]	[Pattern]	[Pattern]	[Pattern]
6	[Pattern]	[Pattern]	[Pattern]	[Pattern] *
7	[Pattern]	[Pattern]	[Pattern]	[Pattern]
8	[Pattern]	[Pattern]	[Pattern]	[Pattern] *
9	[Pattern]	[Pattern]	[Pattern]	[Pattern] *
10	[Pattern]	[Pattern]	[Pattern]	[Pattern]
11	[Pattern]	[Pattern]	[Pattern]	[Pattern] *
12	[Pattern]	[Pattern]	[Pattern]	[Pattern] *
13	[Pattern]	[Pattern]	[Pattern]	[Pattern]
14	[Pattern]	[Pattern]	[Pattern]	[Pattern]
15	[Pattern]	[Pattern]	[Pattern]	[Pattern]
16	[Pattern]	[Pattern]	[Pattern]	[Pattern]
17	[Pattern]	[Pattern]	[Pattern]	[Pattern]
18	[Pattern]	[Pattern]	[Pattern]	[Pattern]
19	[Pattern]	[Pattern]	[Pattern]	[Pattern]
20	[Pattern]	[Pattern]	[Pattern]	[Pattern]
21	[Pattern]	[Pattern]	[Pattern]	[Pattern] *
22	[Pattern]	[Pattern]	[Pattern]	[Pattern]
23	[Pattern]	[Pattern]	[Pattern]	[Pattern]
24	[Pattern]	[Pattern]	[Pattern]	[Pattern] *
25	[Pattern]	[Pattern]	[Pattern]	[Pattern]
26	[Pattern]	[Pattern]	[Pattern]	[Pattern]
27	[Pattern]	[Pattern]	[Pattern]	[Pattern]
28	[Pattern]	[Pattern]	[Pattern]	[Pattern]
29	[Pattern]	[Pattern]	[Pattern]	[Pattern] *

PROSPETTO EST

14	[Pattern]	[Pattern]	[Pattern]	[Pattern]
15	[Pattern]	[Pattern]	[Pattern]	[Pattern]
16	[Pattern]	[Pattern]	[Pattern]	[Pattern]
17	[Pattern]	[Pattern]	[Pattern]	[Pattern]

LEGENDA

FACCIATA (F)

- [Pattern] intonaco
- [Pattern] tinteggiatura a velo
- [Pattern] finitura a "pastina"
- [Pattern] mattone faccia a vista

INFISSI (I)

- [Pattern] legno
- [Pattern] metallo

SOGLIE E DECORAZIONI (S)

- [Pattern] pietra locale
- [Pattern] travertino o altra pietra non locale
- [Pattern] cemento o ceramica
- [Pattern] mattone

NOTE

Modificare la tinteggiatura verificando la congruenza del colore lungo la via: unità di prospetto n. 4 - 8 - 24

Modificare la tinteggiatura verificando la congruenza del colore lungo gli edifici prospicienti le mura e sostituire l'attuale parapetto di alluminio sul terrazzo: unità di prospetto n. 29

Intonacare le cornici di cemento delle finestre: unità di prospetto n.4

Eliminare la vetrina collocata all'esterno: unità di prospetto n. 9

GRONDE E PLUVIALI (G)

- [Pattern] rame
- [Pattern] lamiera
- [Pattern] plastica

* altro [vedi note]

- [Symbol] edificio [unità di prospetto]
- [Symbol] edificio vincolato [leggi 364/09 - 1089/39] - chiese

INTERVENTO SUL PROSPETTO

- [Symbol] conferma stato attuale
- [Symbol] elementi non congrui
- [Symbol] proposte di intervento

Adeguare alla normativa (all. n. 3 NTA):

- la zoccolatura presente in facciata unità di prospetto n. 4 - 6 - 24

- gli infissi del piano terra unità di prospetto n. 21

- le insegne unità di prospetto n. 11

Modificare il sistema di chiusura delle finestre: unità di prospetto n. 12

COMUNE DI URBINO

TRASPOSIZIONE SU BASE CATASTALE NUMERICA, VALIDAZIONE E AGGIORNAMENTO P.R.G. VARIANTE P.R.G. - 2012

Responsabile del procedimento: Ing. Carlo Giovannini
 Coordinamento: Dott. Alessandro Dipaola
 Gruppo di lavoro:
 Ufficio Pianificazione e Ambiente: Arch. Adriano D'Angelo - Arch. Luana Alessandrini
 Ufficio Edilizia Privata: Ing. Costantino Bernardini - Geom. Anteo Valbonesi

P.R.G. DI URBINO 1994
 TERZA PARTE: LINEE NORMATIVE

Progetto:
GIANCARLO DE CARLO
 con
 Arch. PAOLO SPADA

e la collaborazione dell'Ufficio Urbanistico diretto dall'Ing. Carlo Giovannini

Data: febbraio 1994

Argomento tavola:

G. Norme specifiche per il Centro Storico

Via Saffi

Scala: 1:500

Collaboratori:
 ILAUD
 Arch. Cinzia Cesarini

**201. III
 G7**