
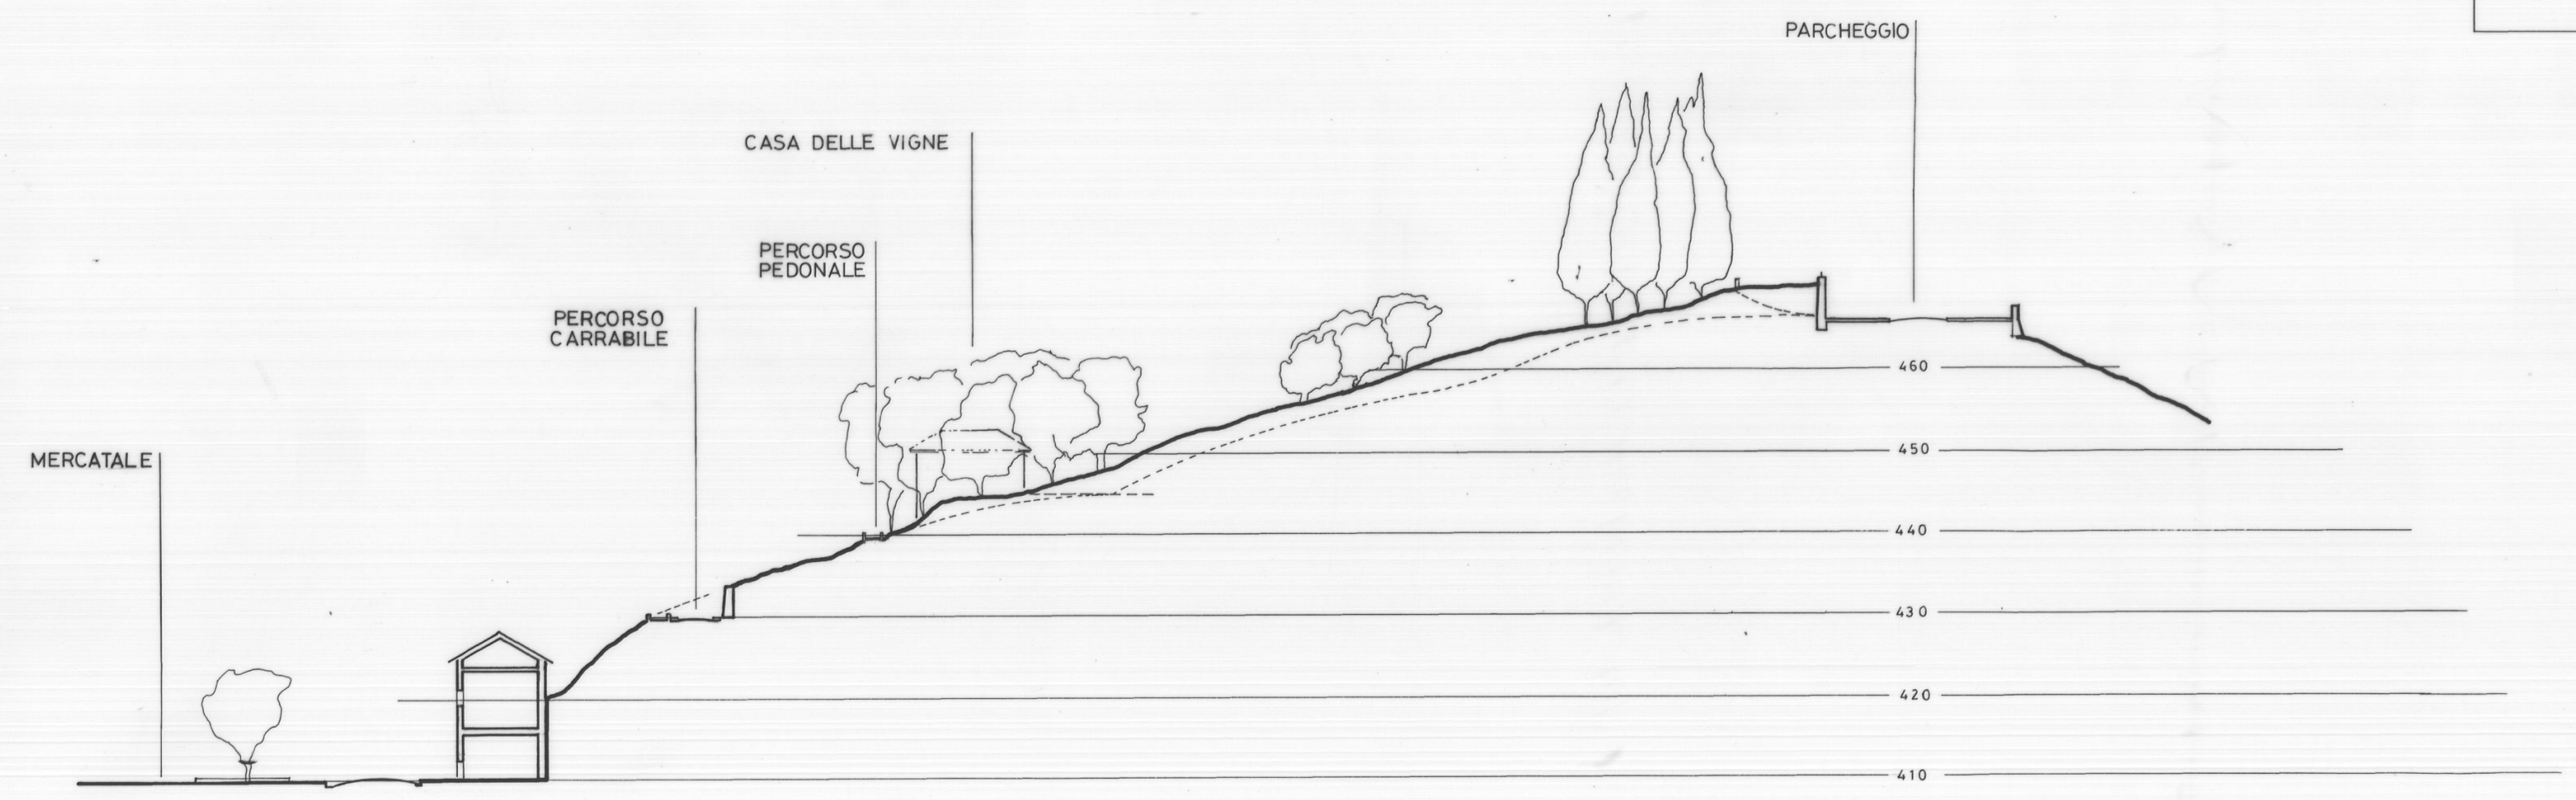
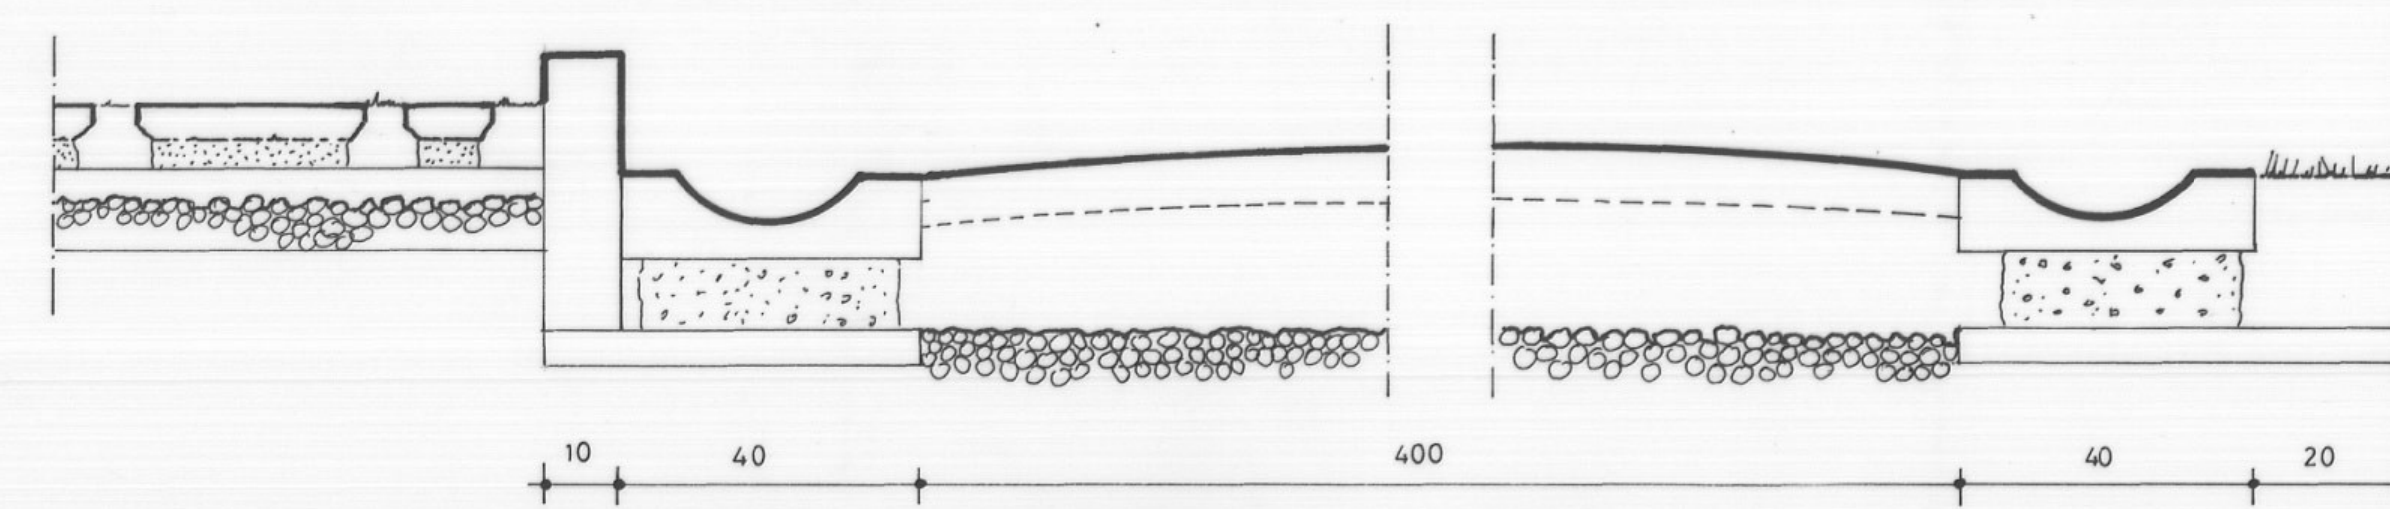
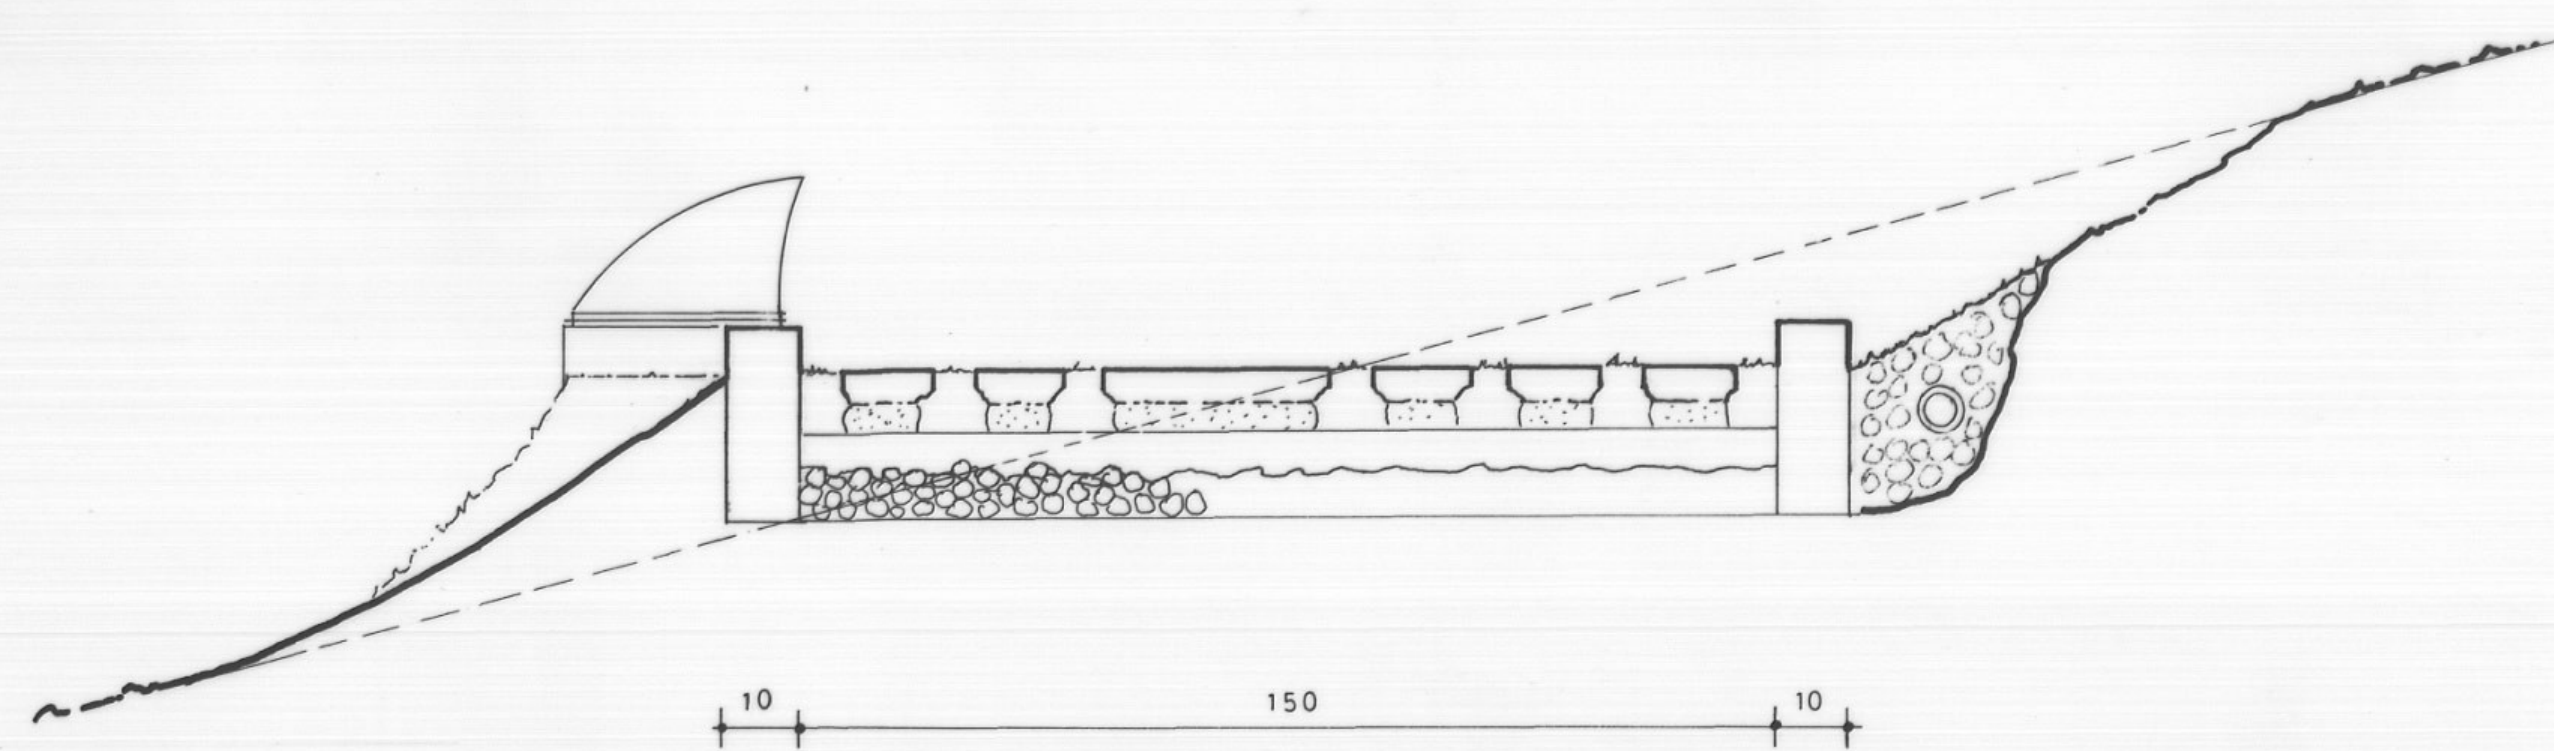
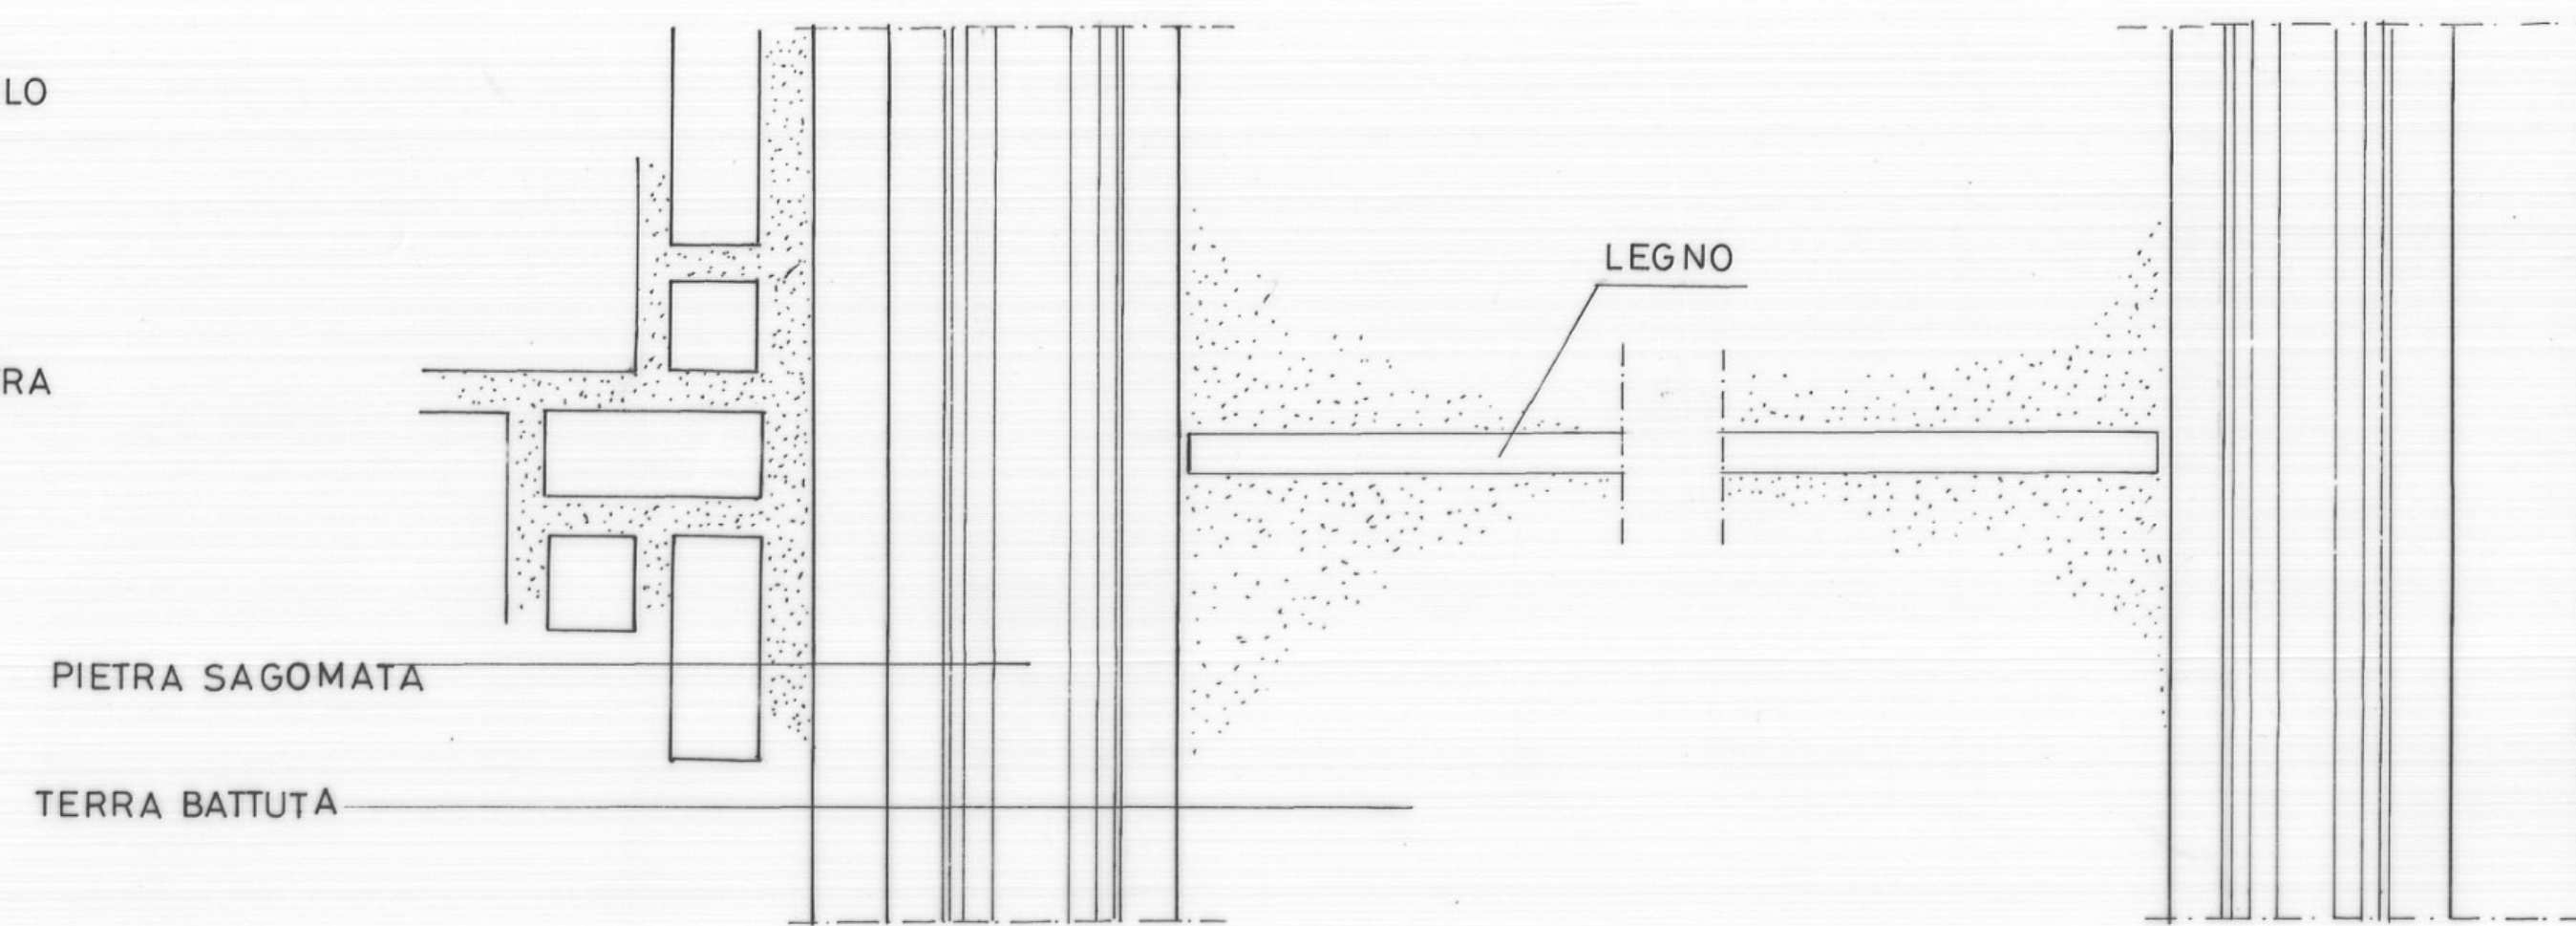


PERCORSO PEDONALE

SCALA 1:10

PERCORSO CARRABILE

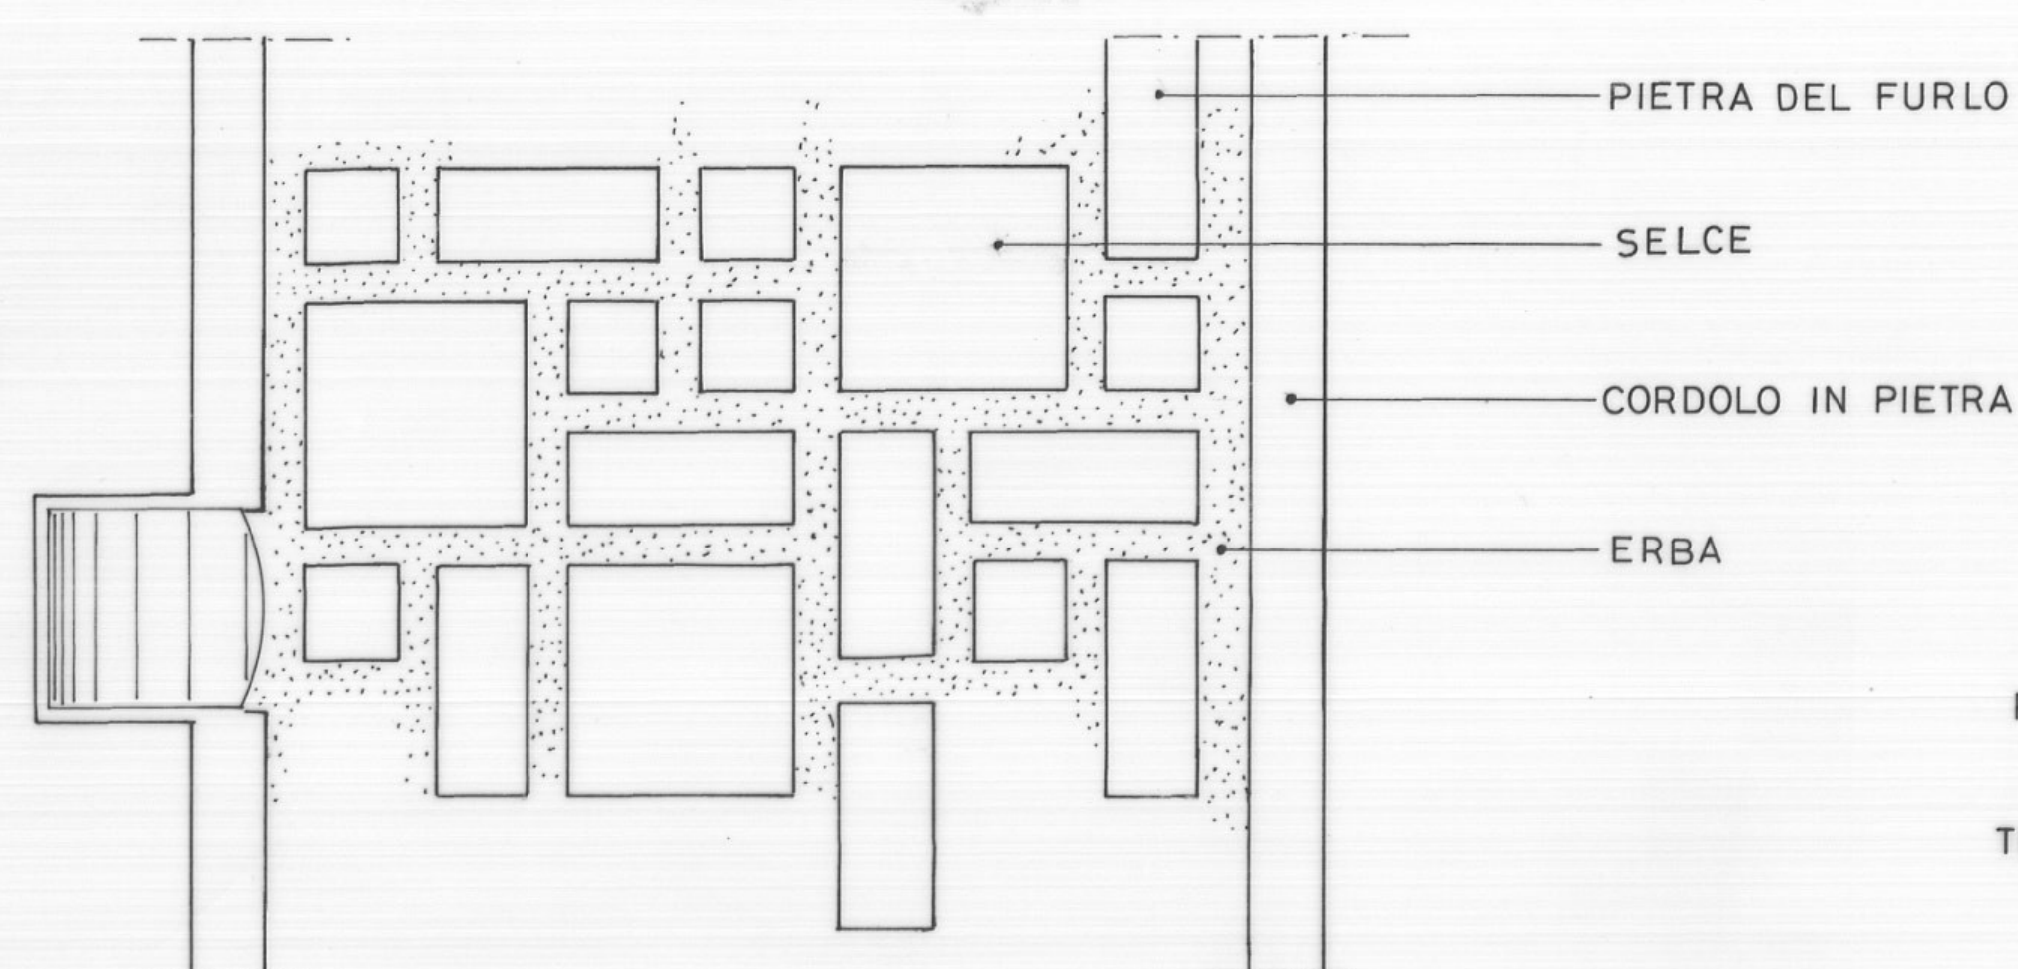

SEZIONE PARCO DELLE VIGNE

SCALA 1:500

COMUNE DI URBINO
 TRASPOSIZIONE SU BASE CATASTALE NUMERICA, VALIDAZIONE E AGGIORNAMENTO P.R.G.
 VARIANTE P.R.G. - 2012

Responsabile del procedimento: Ing. Carlo Giovannini
 Coordinamento: Dott. Alessandro Di Paola
 Gruppo di lavoro:
 Ufficio Pianificazione e Ambiente: Arch. Adriano D'Angelo - Arch. Luana Alessandrini
 Ufficio Edilizia Privata: Ing. Costantino Bernardini - Geom. Anteo Valbonesi

P.R.G. DI URBINO 1994
 QUARTA PARTE: PROGETTI

Progetto: GIANCARLO DE CARLO
 con Arch. PAOLO SPADA
 e la collaborazione dell'Ufficio Urbanistico diretto dall'ing. Carlo Giovannini

Argomento tavola:
S. Parco delle Vigne e della Resistenza
 Particolari dei percorsi

Data: febbraio 1994

Scala: 1:500/10
 Collaboratori:
 Arch. Fabio Leoni
 Arch. Caroline Frazer

201.IV
S4