




- ① Parco del Foglia e di Pallino
- ② Crinali di importanza paesistica limitata o già compromessi
- ③ Movimenti della copertura detritica (aree che non ricadono in altri ambiti di tutela)
- ④ Ruscellamento (aree che non ricadono in altri ambiti di tutela)
- ⑤ Movimenti franosi (aree che non ricadono in altri ambiti di tutela)
- ⑥ Aree con significativo assetto ecologico della vegetazione
- ⑦ Corsi d'acqua non interessati da altri ambiti di tutela
- ⑧ Parco delle Cesane
- ⑨ Strada panoramica su crinale paesisticamente rilevante
- ⑩ Parco di S. Lorenzo in Cerquetobono
- ⑪ Elementi panoramici prevalenti
- ⑫ Crinale paesisticamente dominante
- ⑬ Parco urbano
- ⑭ Parco scientifico
- ⑮ Strada panoramica con necessità di interventi di ripristino paesistico - ambientale












LEGENDA

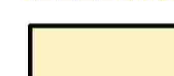
-  AREE URBANIZZATE O DI PREVISTA URBANIZZAZIONE
-  LIMITE TAVOLE AREE URBANE - SERIE 201.III B
-  EDIFICI, MANUFATTI E LOCALITA' DI INTERESSE STORICO

AREE DI TUTELA ORIENTATA

-  ELEMENTI PAESISTICI PUNTUALI (geomorfologici, botanico-vegetazionali)
-  PARCHI TERRITORIALI

AREE DI TUTELA INTEGRALE

-  RISERVA NATURALE NAZIONALE GOLA DEL FURLO
-  RISERVA NATURALE REGIONALE R7
-  PARCHI ATTREZZATI
-  ELEMENTI PAESISTICI PUNTUALI (geomorfologici, botanico-vegetazionali)
-  SCENARI PANORAMICI
-  AREE LIMITROFE AI NUCLEI RURALI PERIMETRATI
-  AREA ORIENTALE DEL PARCO DELLE CESANE
-  CATEGORIE COSTITUTIVE DEL PAESAGGIO ALL'INTERNO DEI PARCHI TERRITORIALI
-  PUNTI PANORAMICI
-  STRADE PANORAMICHE
-  VINCOLO CIMITERIALE

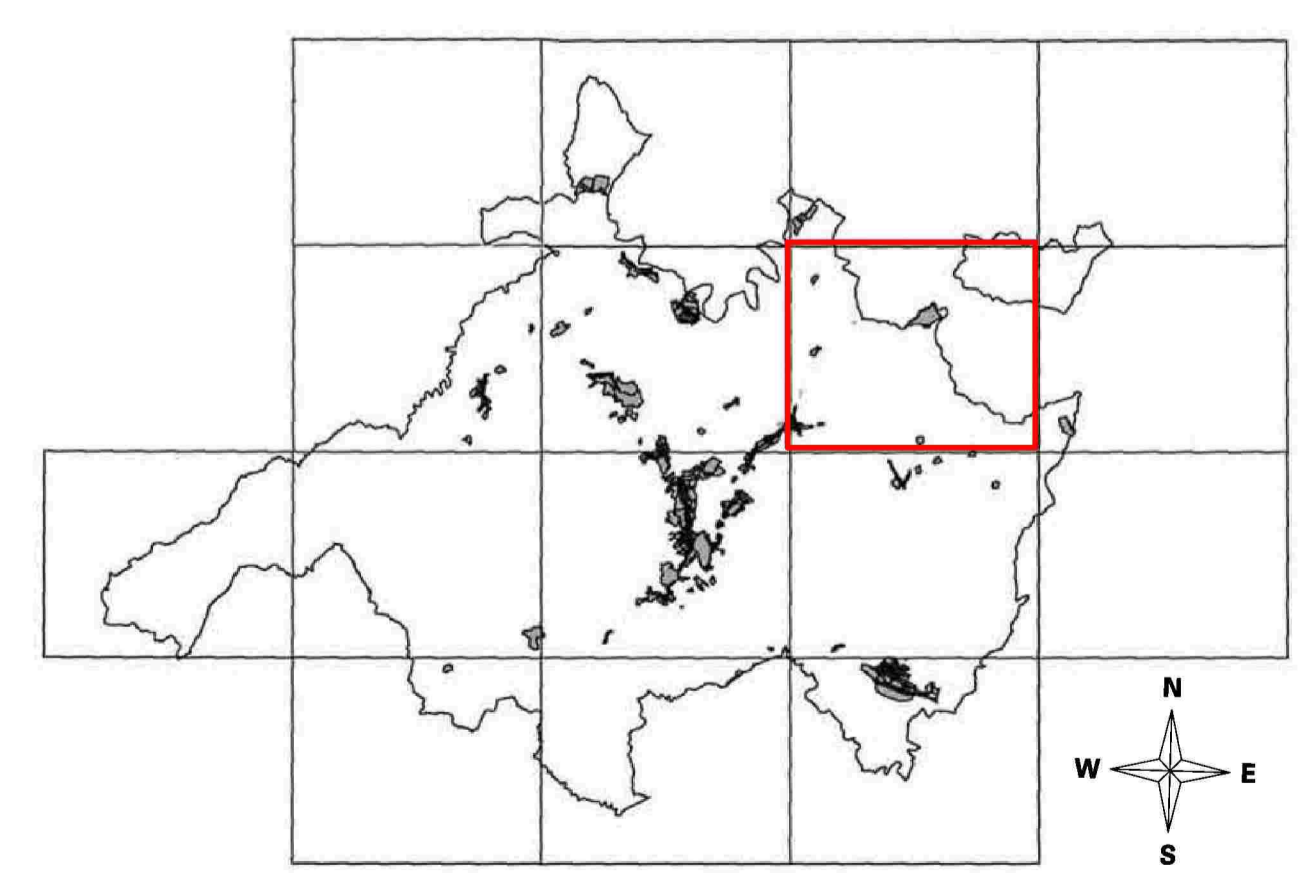

COMUNE DI URBINO
 TRASPOSIZIONE SU BASE CATASTALE NUMERICA, VALIDAZIONE E AGGIORNAMENTO P.R.G.
 VARIANTE P.R.G. - 2012

Responsabile del procedimento: Ing. Carlo Giovannini
 Coordinamento: Dott. Alessandro Dipaola
 Gruppo di lavoro:
 Ufficio Pianificazione e Ambiente
 Arch. Adriano D'Angelo - Arch. Luana Alessandrini
 Ufficio Edilizia Privata
 Ing. Costantino Bernardini - Geom. Anteo Valbonesi

P.R.G. DI URBINO 1994
 SECONDA PARTE: ASSETTO DEL TERRITORIO

Progetto:
 GIANCARLO DE CARLO
 con
 Arch. Paolo Spada

Argomento tavola:
C. Criteri di tutela del paesaggio e aree urbane

e la collaborazione dell'Ufficio Urbanistica diretto dall'Ing. Carlo Giovannini
 Urbanistica e la collaborazione dell'Ufficio Urbanistica e la collaborazione dell'Ufficio Urbanistica

Tavola modificata con i provvedimenti della Giunta Provinciale n. 323 del 22.4.97

a cura del Servizio Urbanistica del Comune di Urbino con la collaborazione dell'Arch. Patrizia Lay

Scala 1:10.000

201.II
C. 7
 Petriano

