




SITUAZIONE ATTUALE

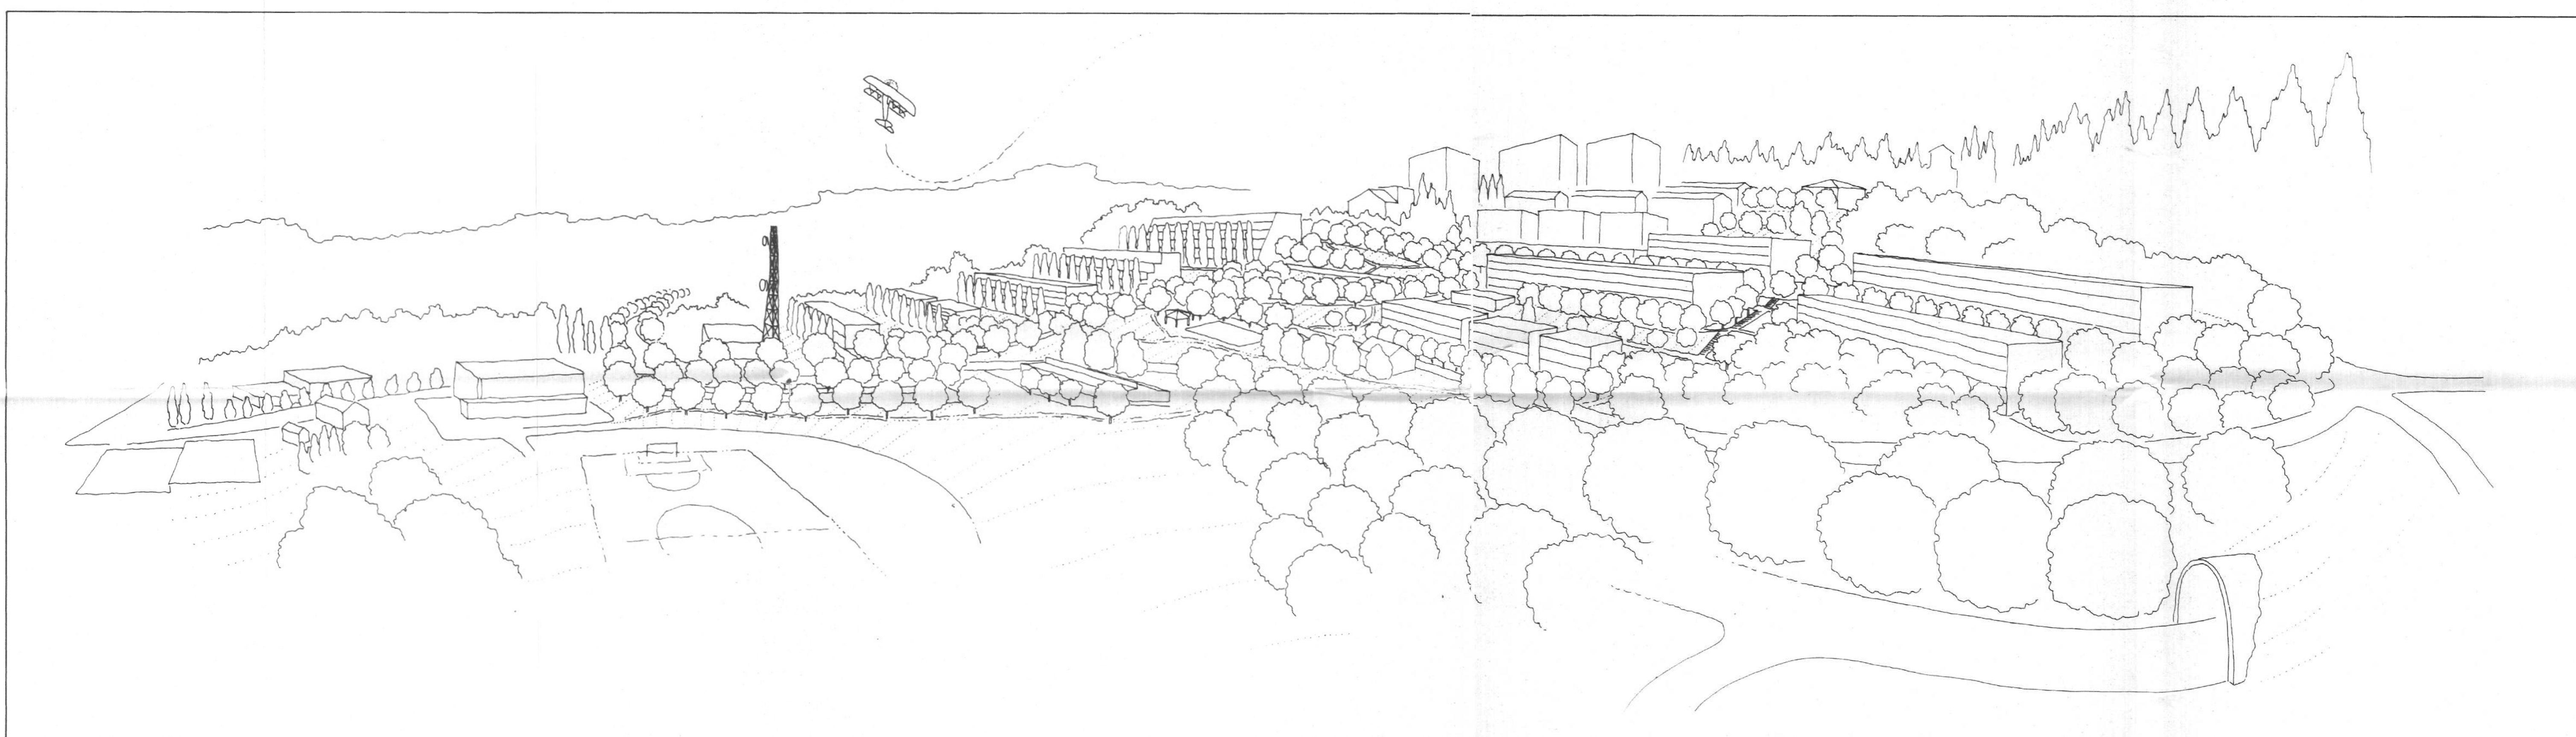


PROGETTO

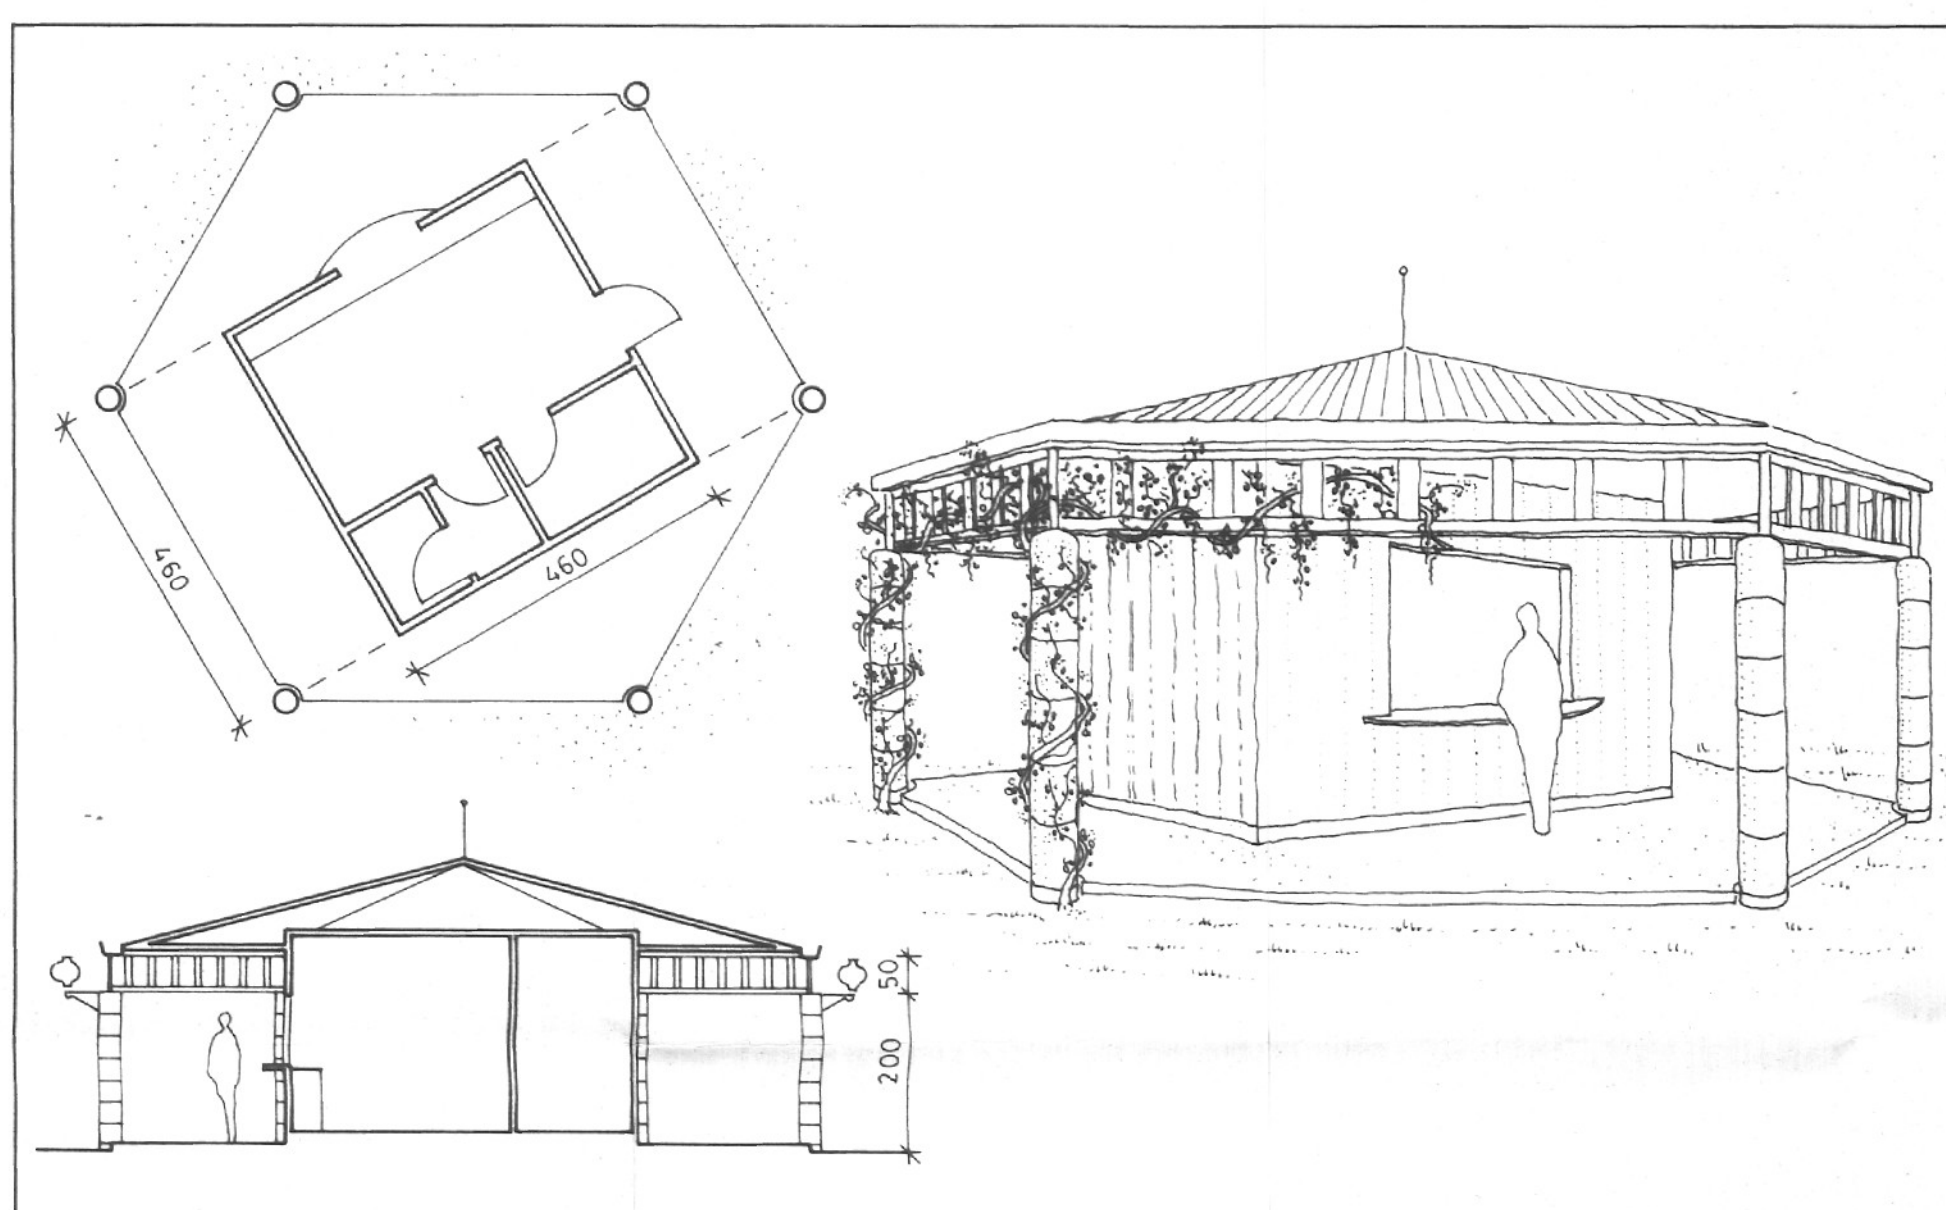


CHIOSCO

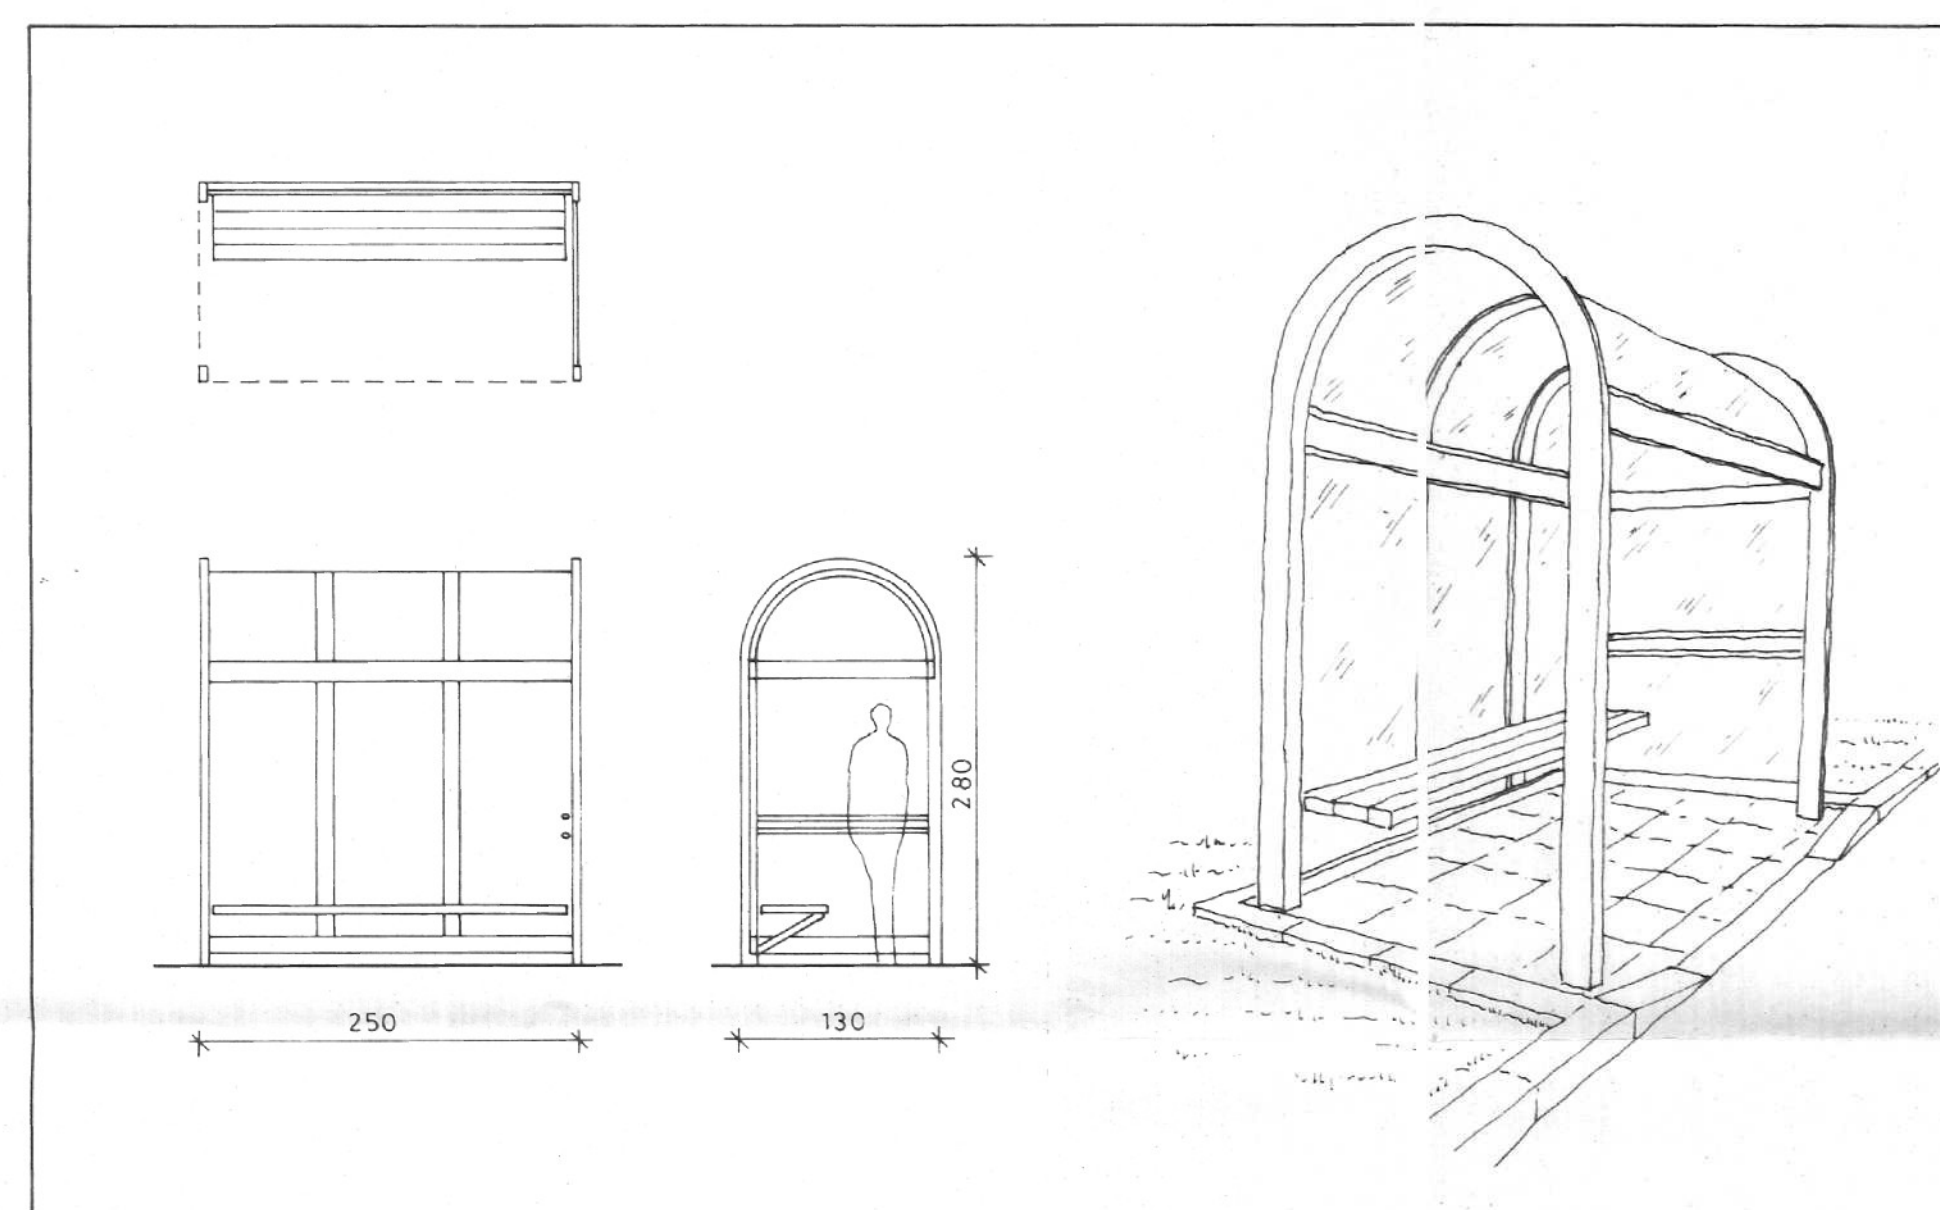


FERMATA BUS

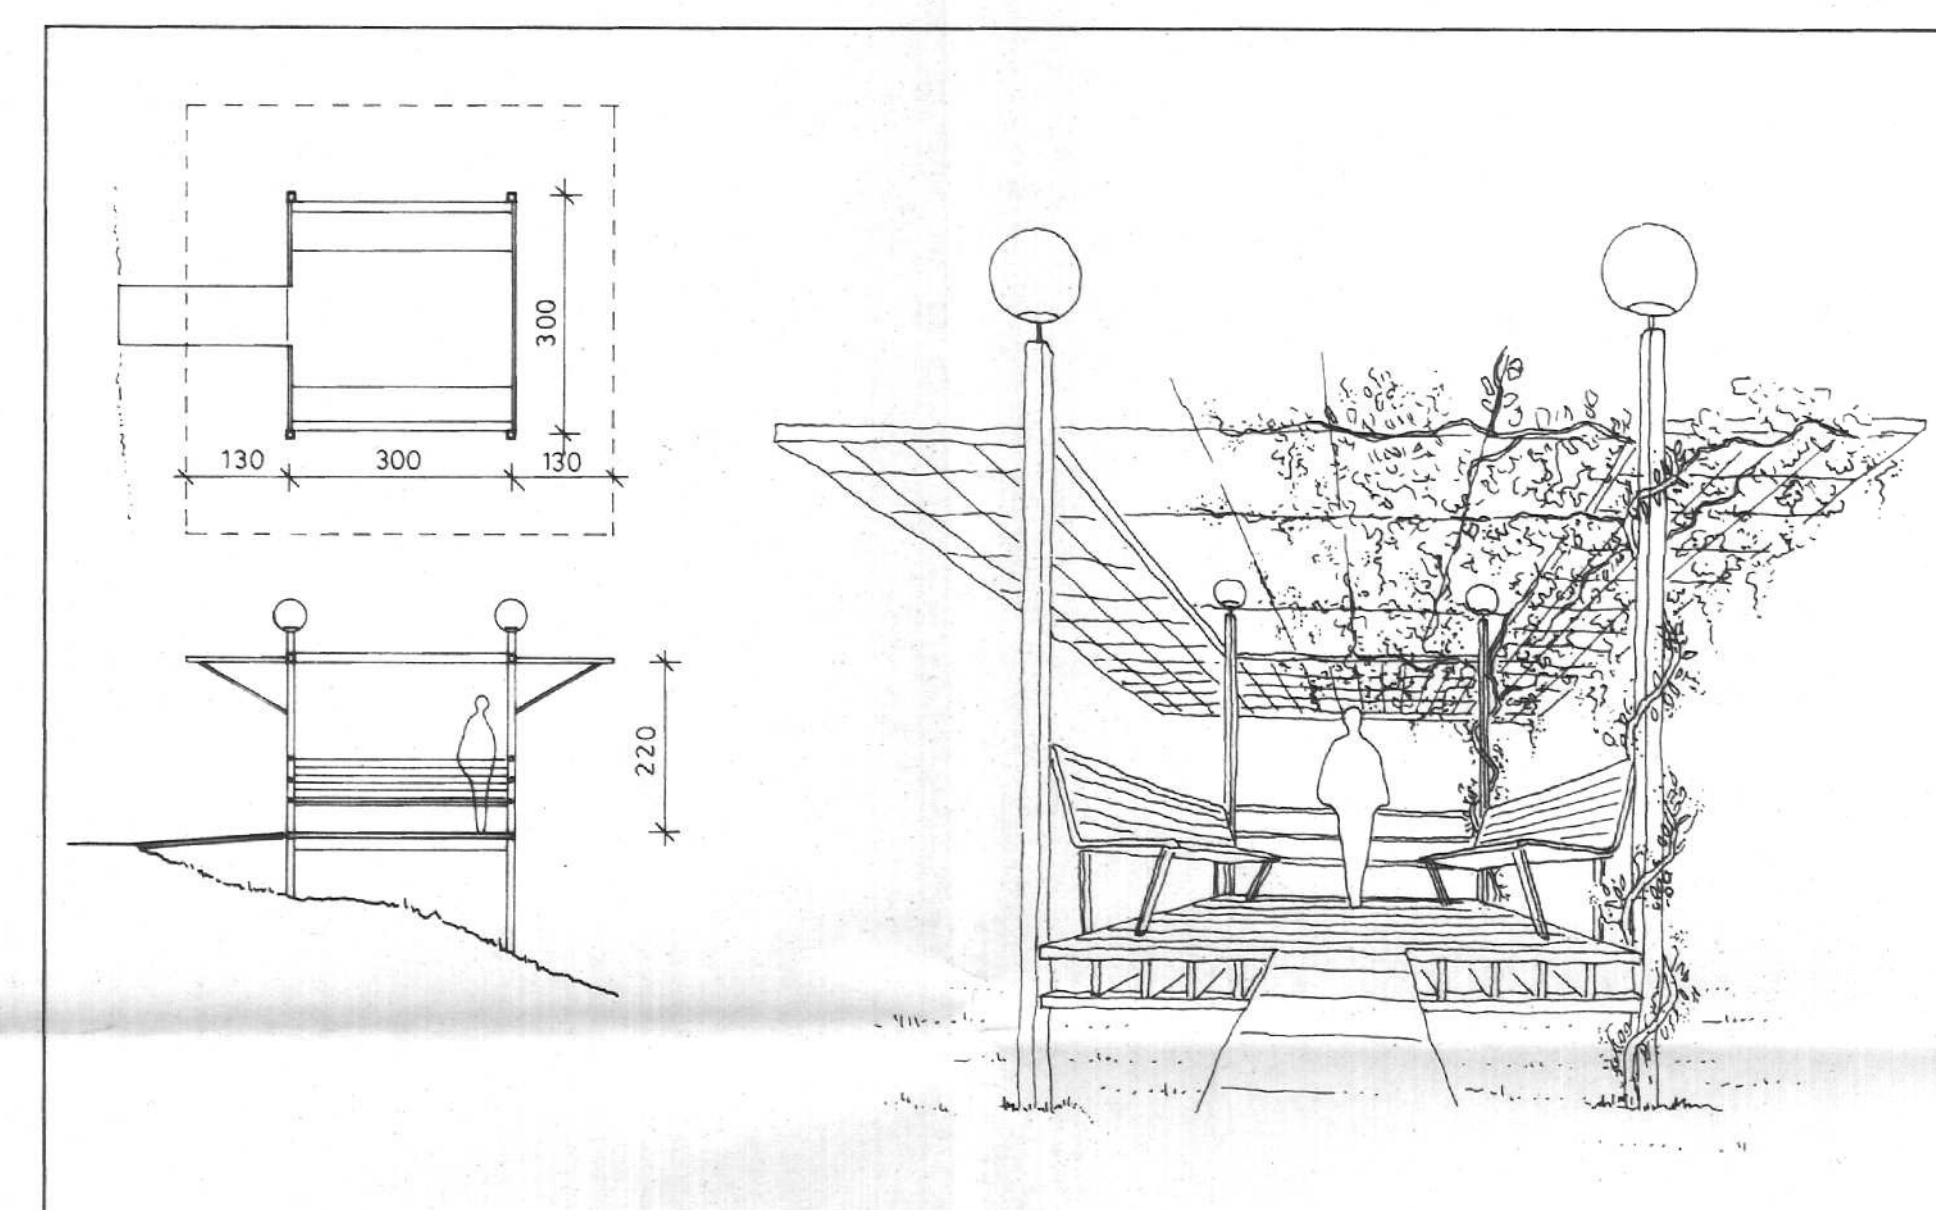


GAZEBO

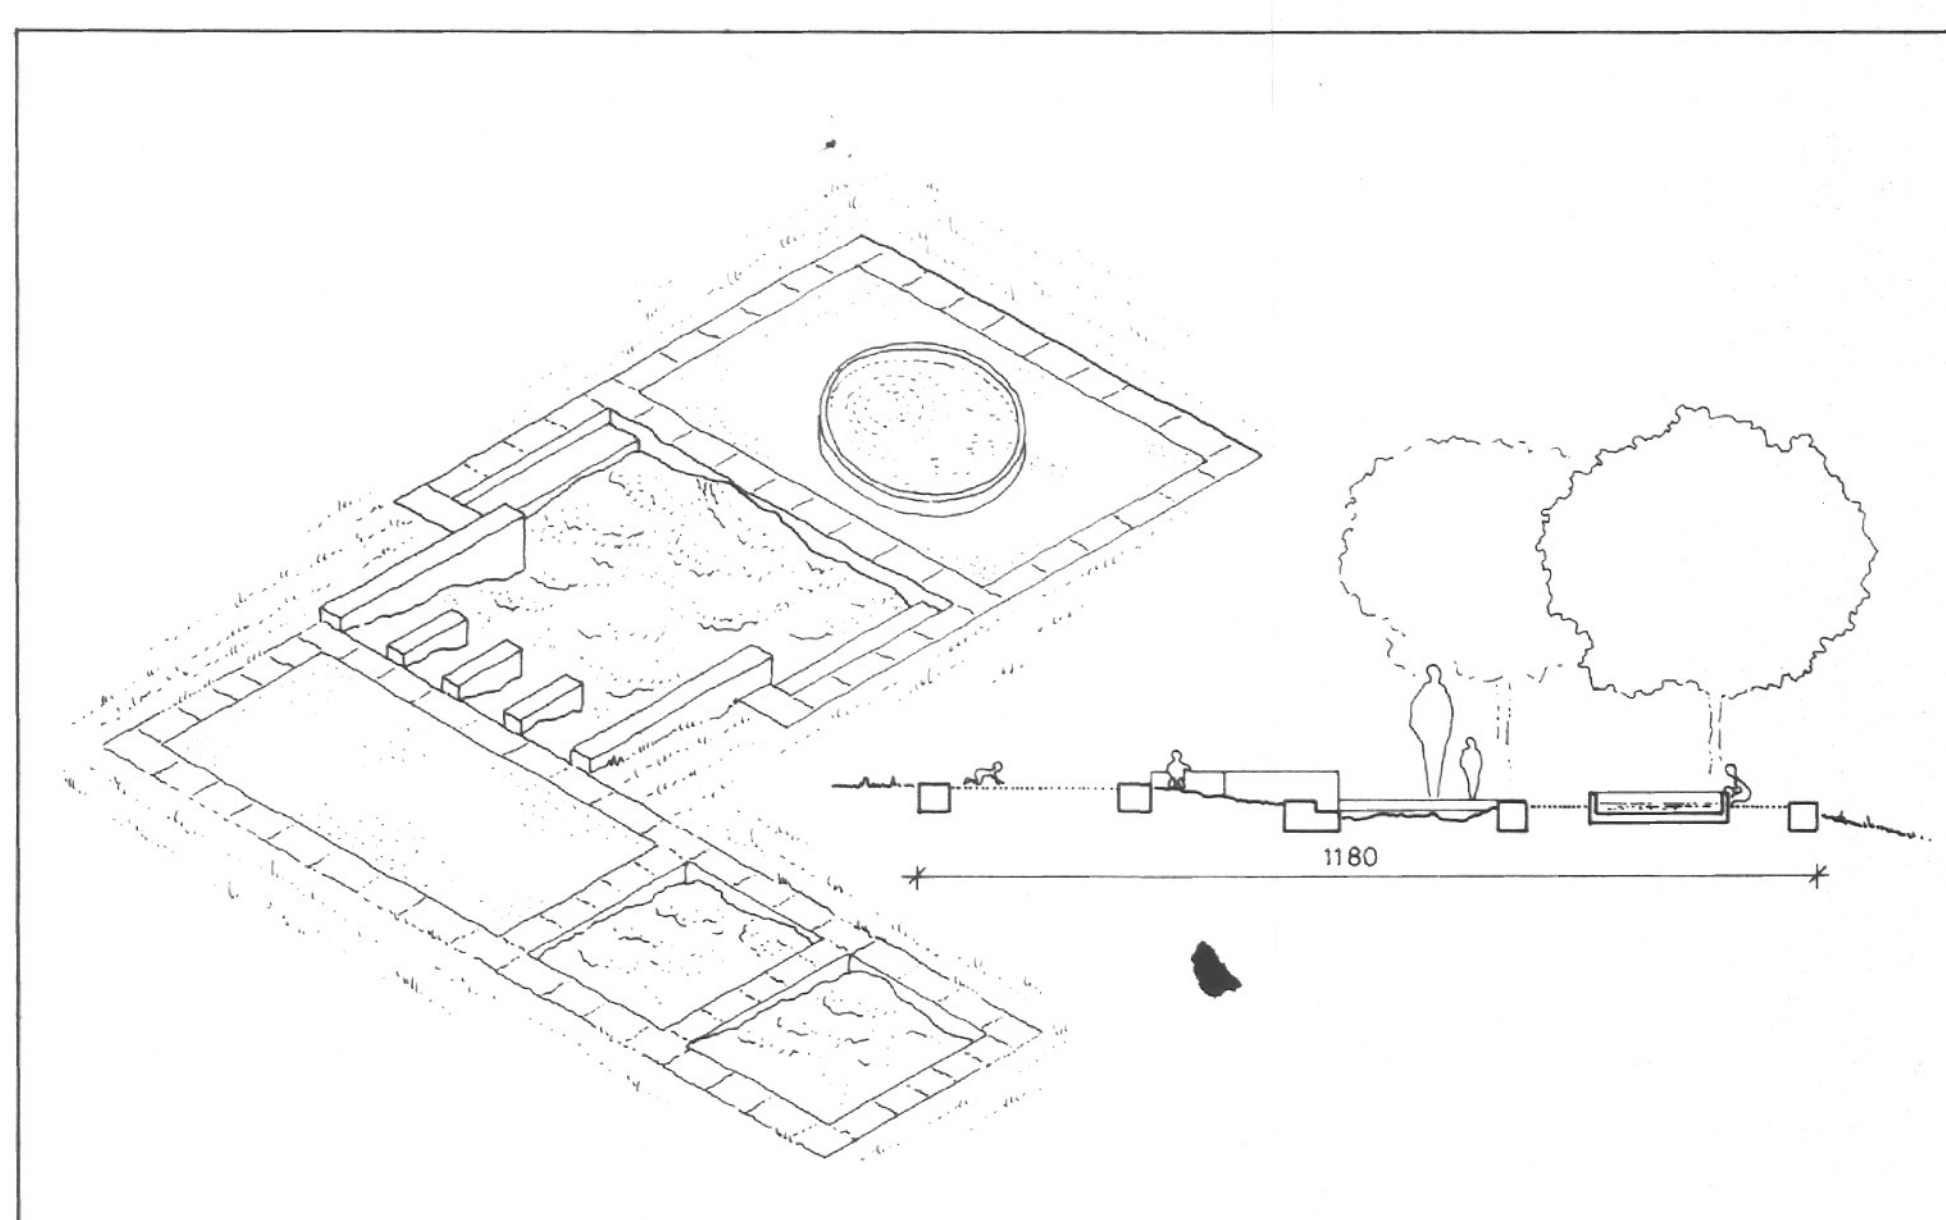

AREA GIOCO BAMBINI

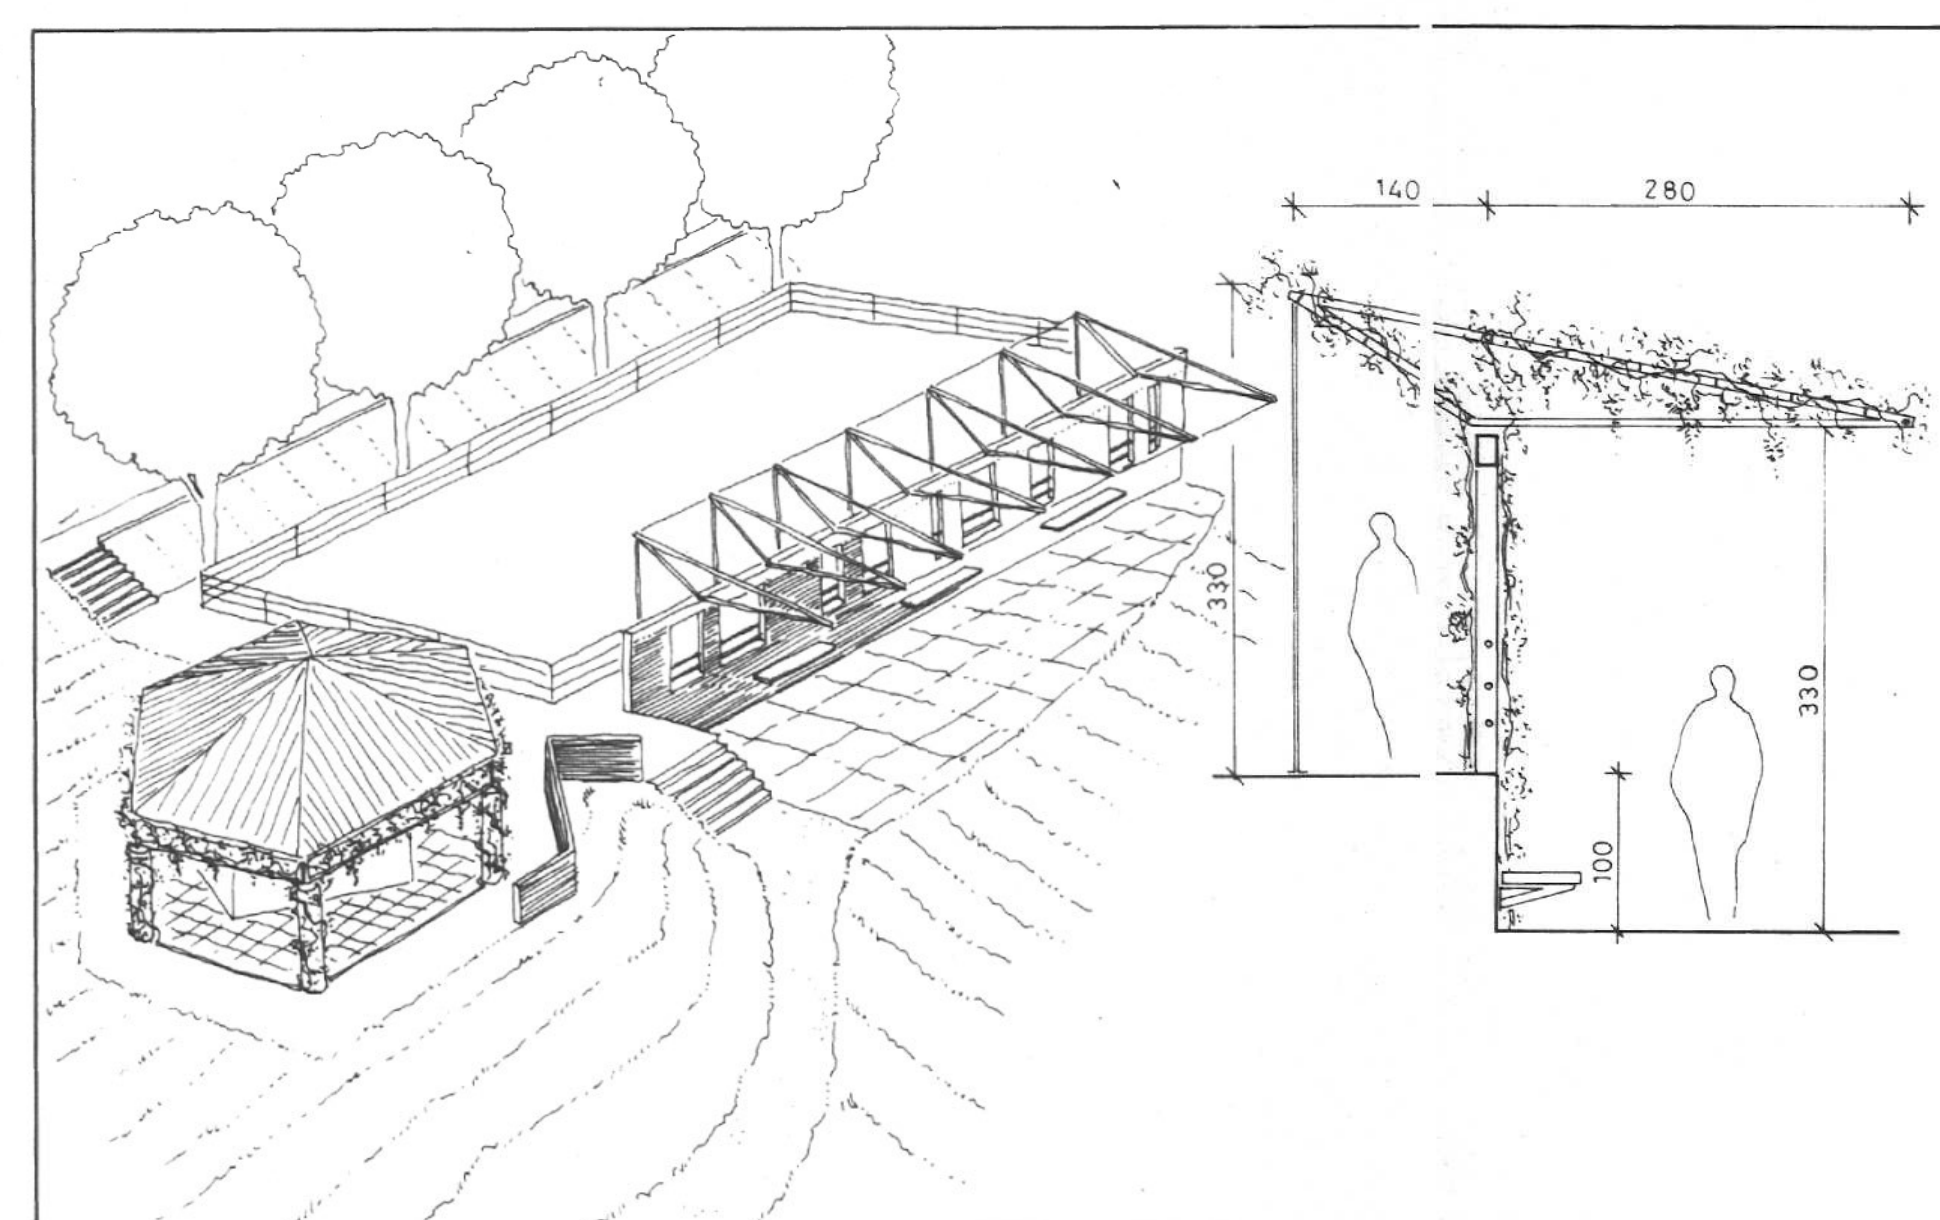

PISTA DI PATTINAGGIO

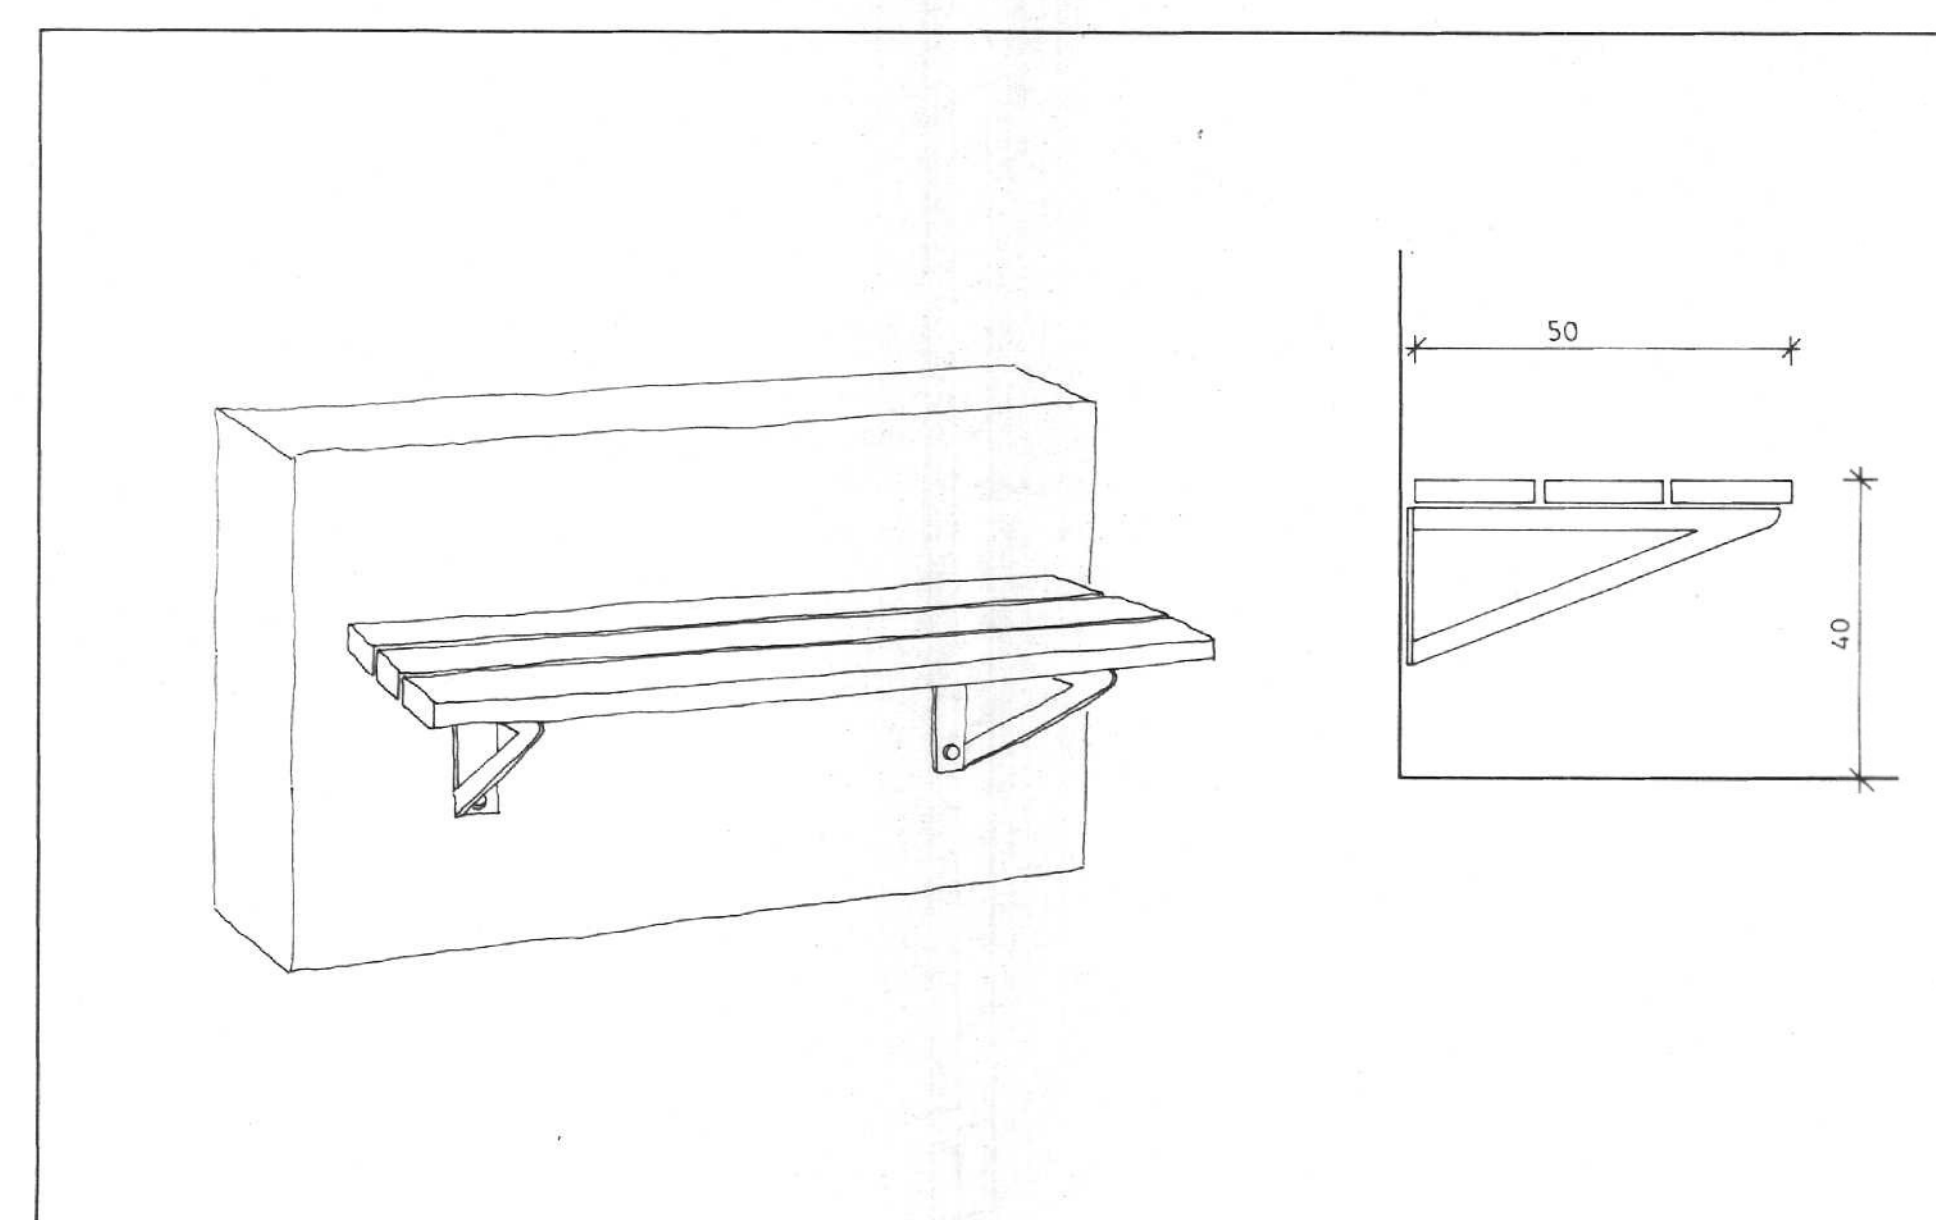

PANCHINA

COMUNE DI URBINO
 TRASPOSIZIONE SU BASE CATASTALE NUMERICA, VALIDAZIONE E AGGIORNAMENTO P.R.G.
 VARIANTE P.R.G. - 2012

Responsabile del procedimento: Ing. Carlo Giovannini
 Coordinamento: Dott. Alessandro Dipolito
 Gruppo di lavoro:
 Ufficio Pianificazione e Ambiente: Arch. Adriano D'Angelo - Arch. Luana Alessandri
 Ufficio Edilizia Privata: Ing. Costantino Bernardini - Geom. Argeo Valbonesi

P.R.G. DI URBINO 1994
QUARTA PARTE: PROGETTI

Progetto:
 GIANCARLO DE CARLO
 con
 Arch. PAOLO SPADA
 e la collaborazione dell'Ufficio Urbanistico
 diretto dall'Ing. Carlo Giovannini

Data: febbraio 1994

Argomento tavola:
 D. Pianesevero - Ospedale
 Dettagli degli elementi di arredo urbano
 Scale: 1:100/50/10
 Collaboratori:
 Arch. Maddalena Ferrara
 Arch. Paolo Bonvini

201. IV
D11