





VISTA AEREA DELL'AREA

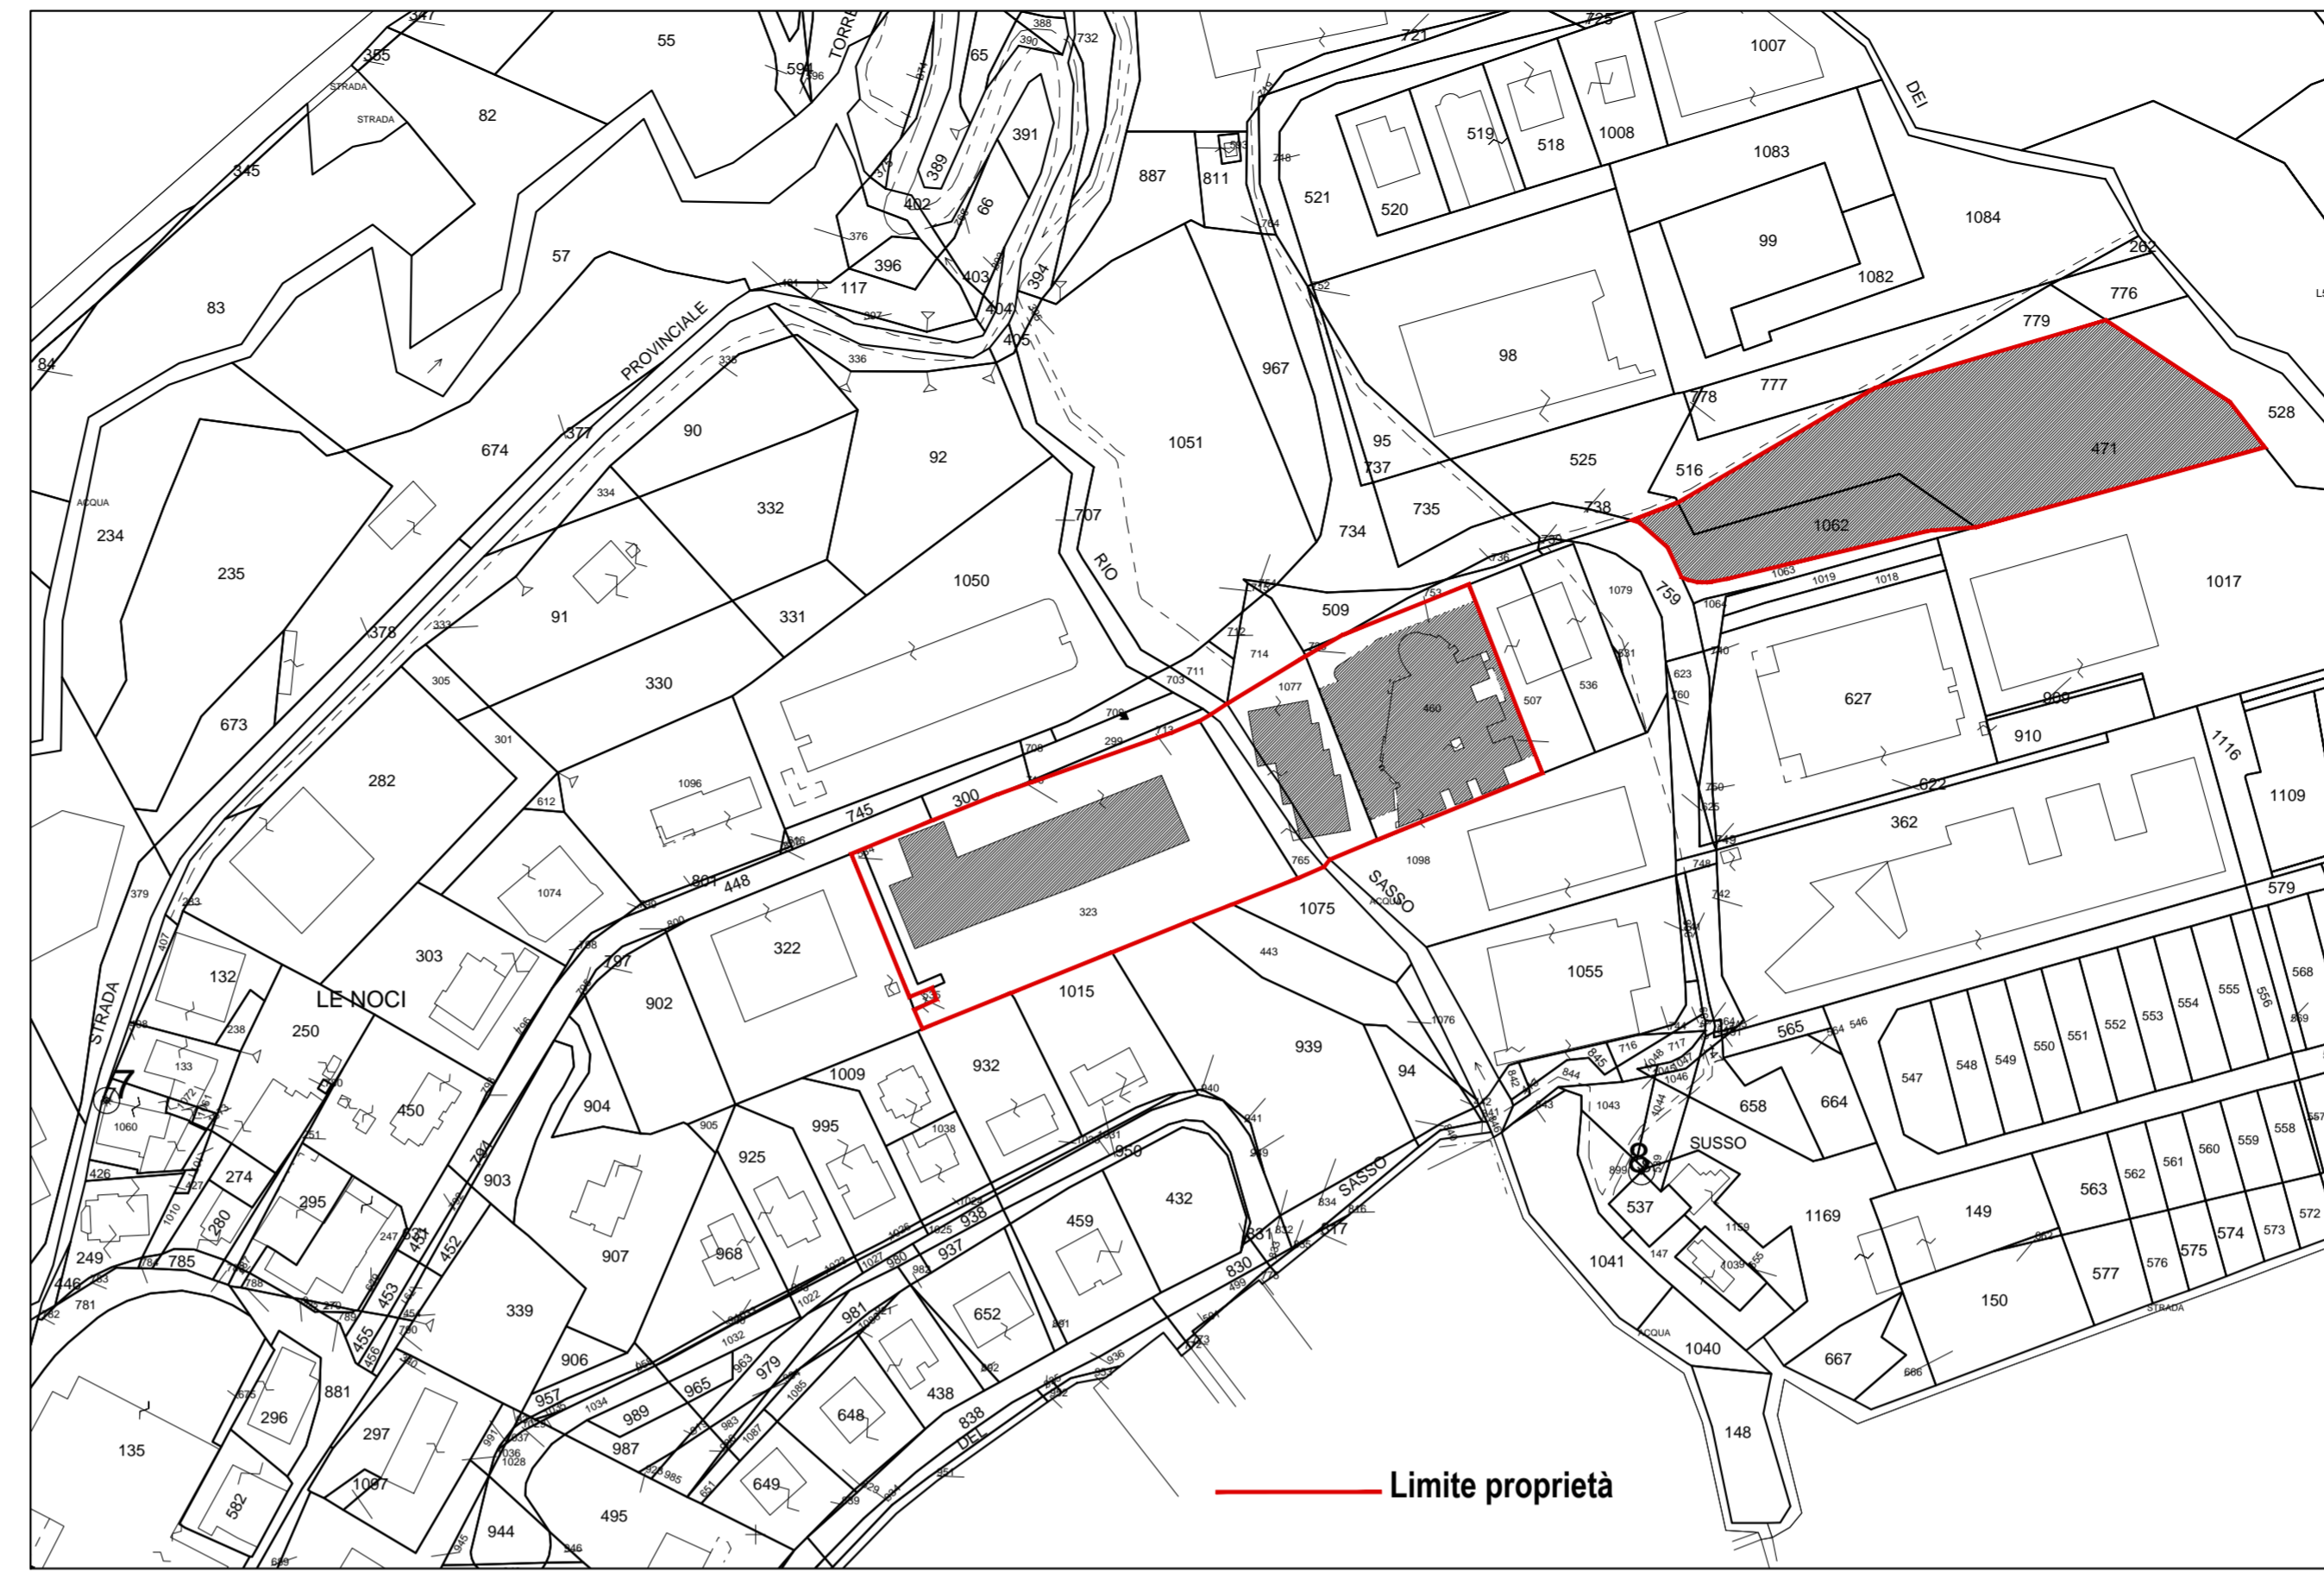

STRALCIO PLANIMETRIA CATASTALE FOGLIO 116 N.M. 1077-460-765-323 scala 1:2000

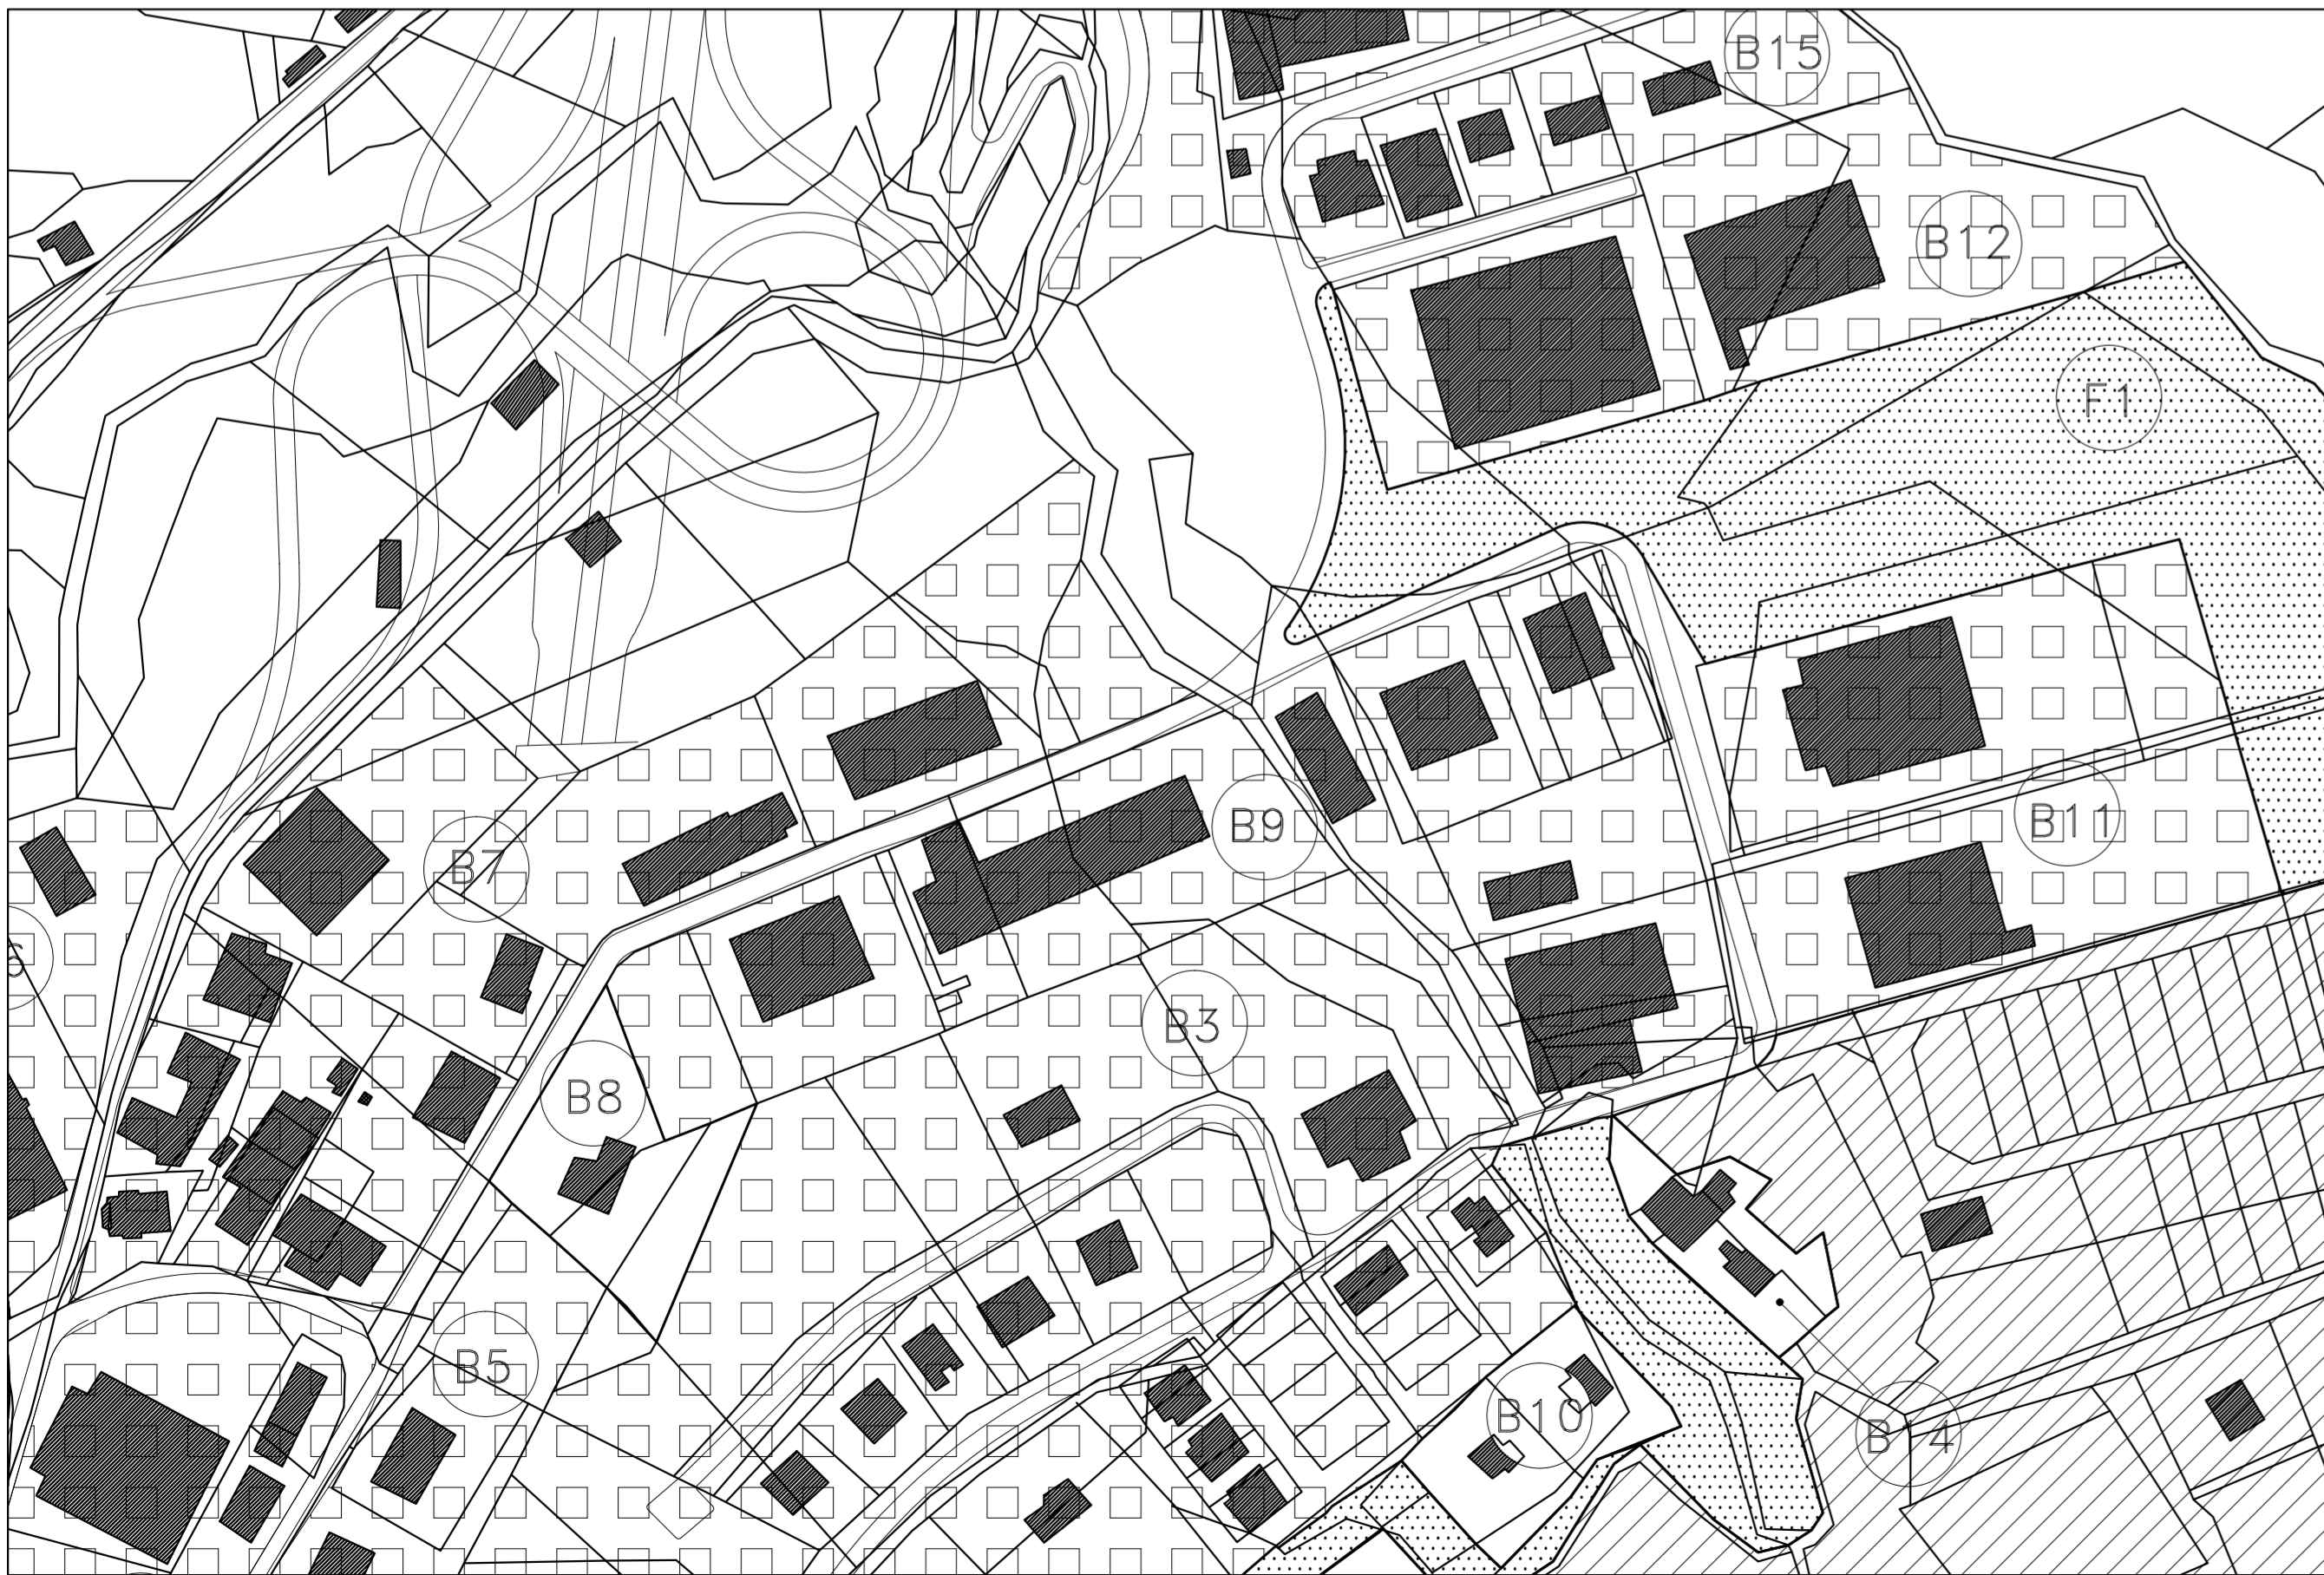

STRALCIO P.R.G. 201.III B5 scala 1:2000



STRALCIO CARTA TECNICA REGIONALE SEZIONE 279080 scala 1:5000

**PROGETTO DI FATTIBILITA' PER IL RECUPERO  
 DELL'AREA SASSO DI PROPRIETA' COMUNALE**



PROGETTO DI FATTIBILITA'

OGGETTO:

VISTA AEREA DELL'AREA D'INTERVENTO  
 STRALCIO PLANIMETRIA CATASTALE FOGLIO 116 N.M. 1077-460-765-323-1062-471  
 STRALCIO P.R.G. TAVOLA 201.III B5  
 STRALCIO CARTA TECNICA REGIONALE SEZIONE 279040

DATA:

OTTOBRE 2016

TAVOLA:

1

3

AGGIORNAMENTI:

SCALA:

1:5000

1:2000

A Architettonico S Strutture I Impianti G Geologia

ARCHIVIO/MMAGAZZINO COMUNALE 2016