



LEGENDA




PERIMETRO AREA PIANIFICATA

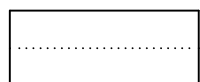


LINEA DI MASSIMO INGOMBRO DEGLI EDIFICI

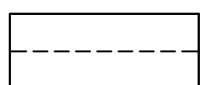


LINEA DI RISPETTO ARGINI FLUVIALI

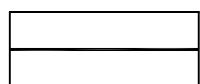


LIMITE AREA EDIFICABILE

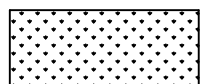


VERDE PUBBLICO

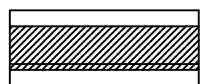


SEDI VIARIE, PIAZZE E PARCHEGGI

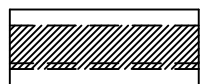

TRACCIATO STRADALE COLLEGATO ALLA REALIZZAZIONE DELLA SUPERSTRADA FANO-GROSSETO

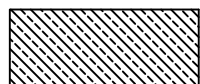

EDIFICI ESISTENTI E LORO PERTINENZE

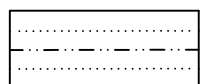

ELETTRODOTTO ESISTENTE




AREA EDIFICABILE DA UTILIZZARE PER COSTRUZIONE IN ALL'EDIFICATO DEL LOTTO ADIACENTE



AREA EDIFICABILE DA UTILIZZARE PER SPAZI O VOLUMETRI NECESSARI AL COMPLESSO PRODUTTIVO ADIACENTE

P.R.G. VIGENTE

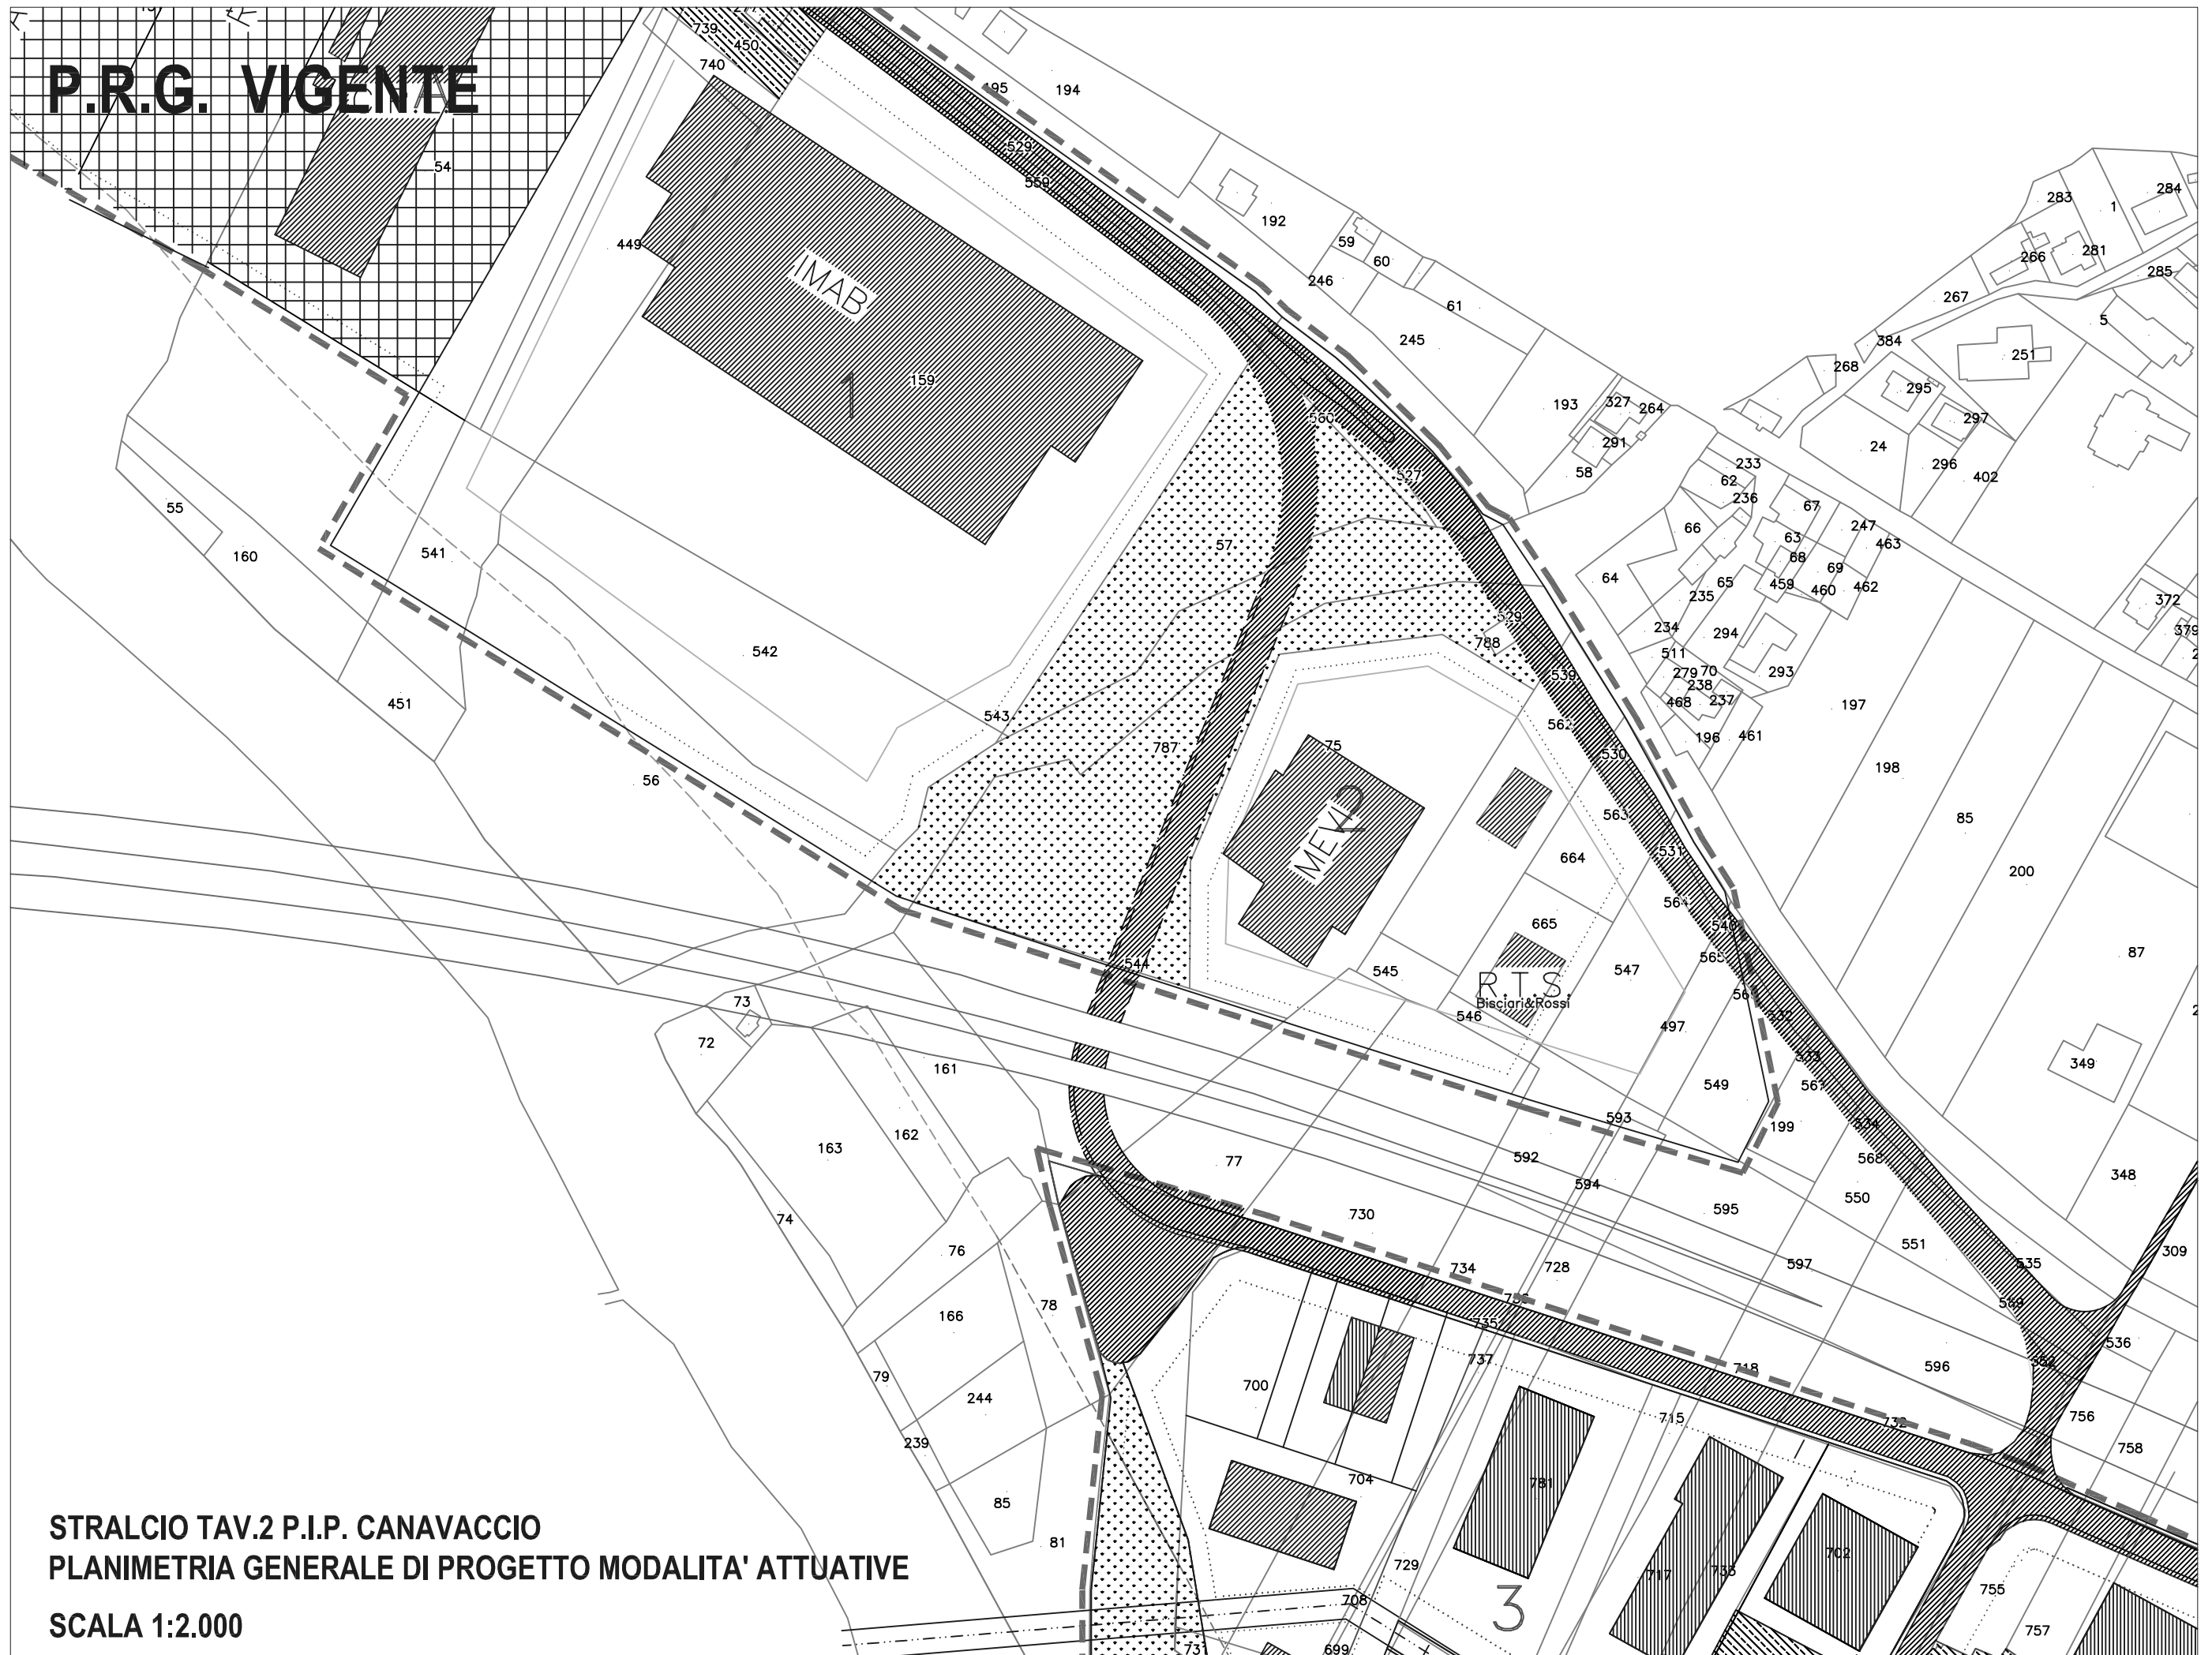


**STRALCIO TAV.2 P.I.P. CANAVACCIO
PLANIMETRIA GENERALE DI PROGETTO MODALITA' ATTUATIVE**

SCALA 1:2.000

3

VARIANTE

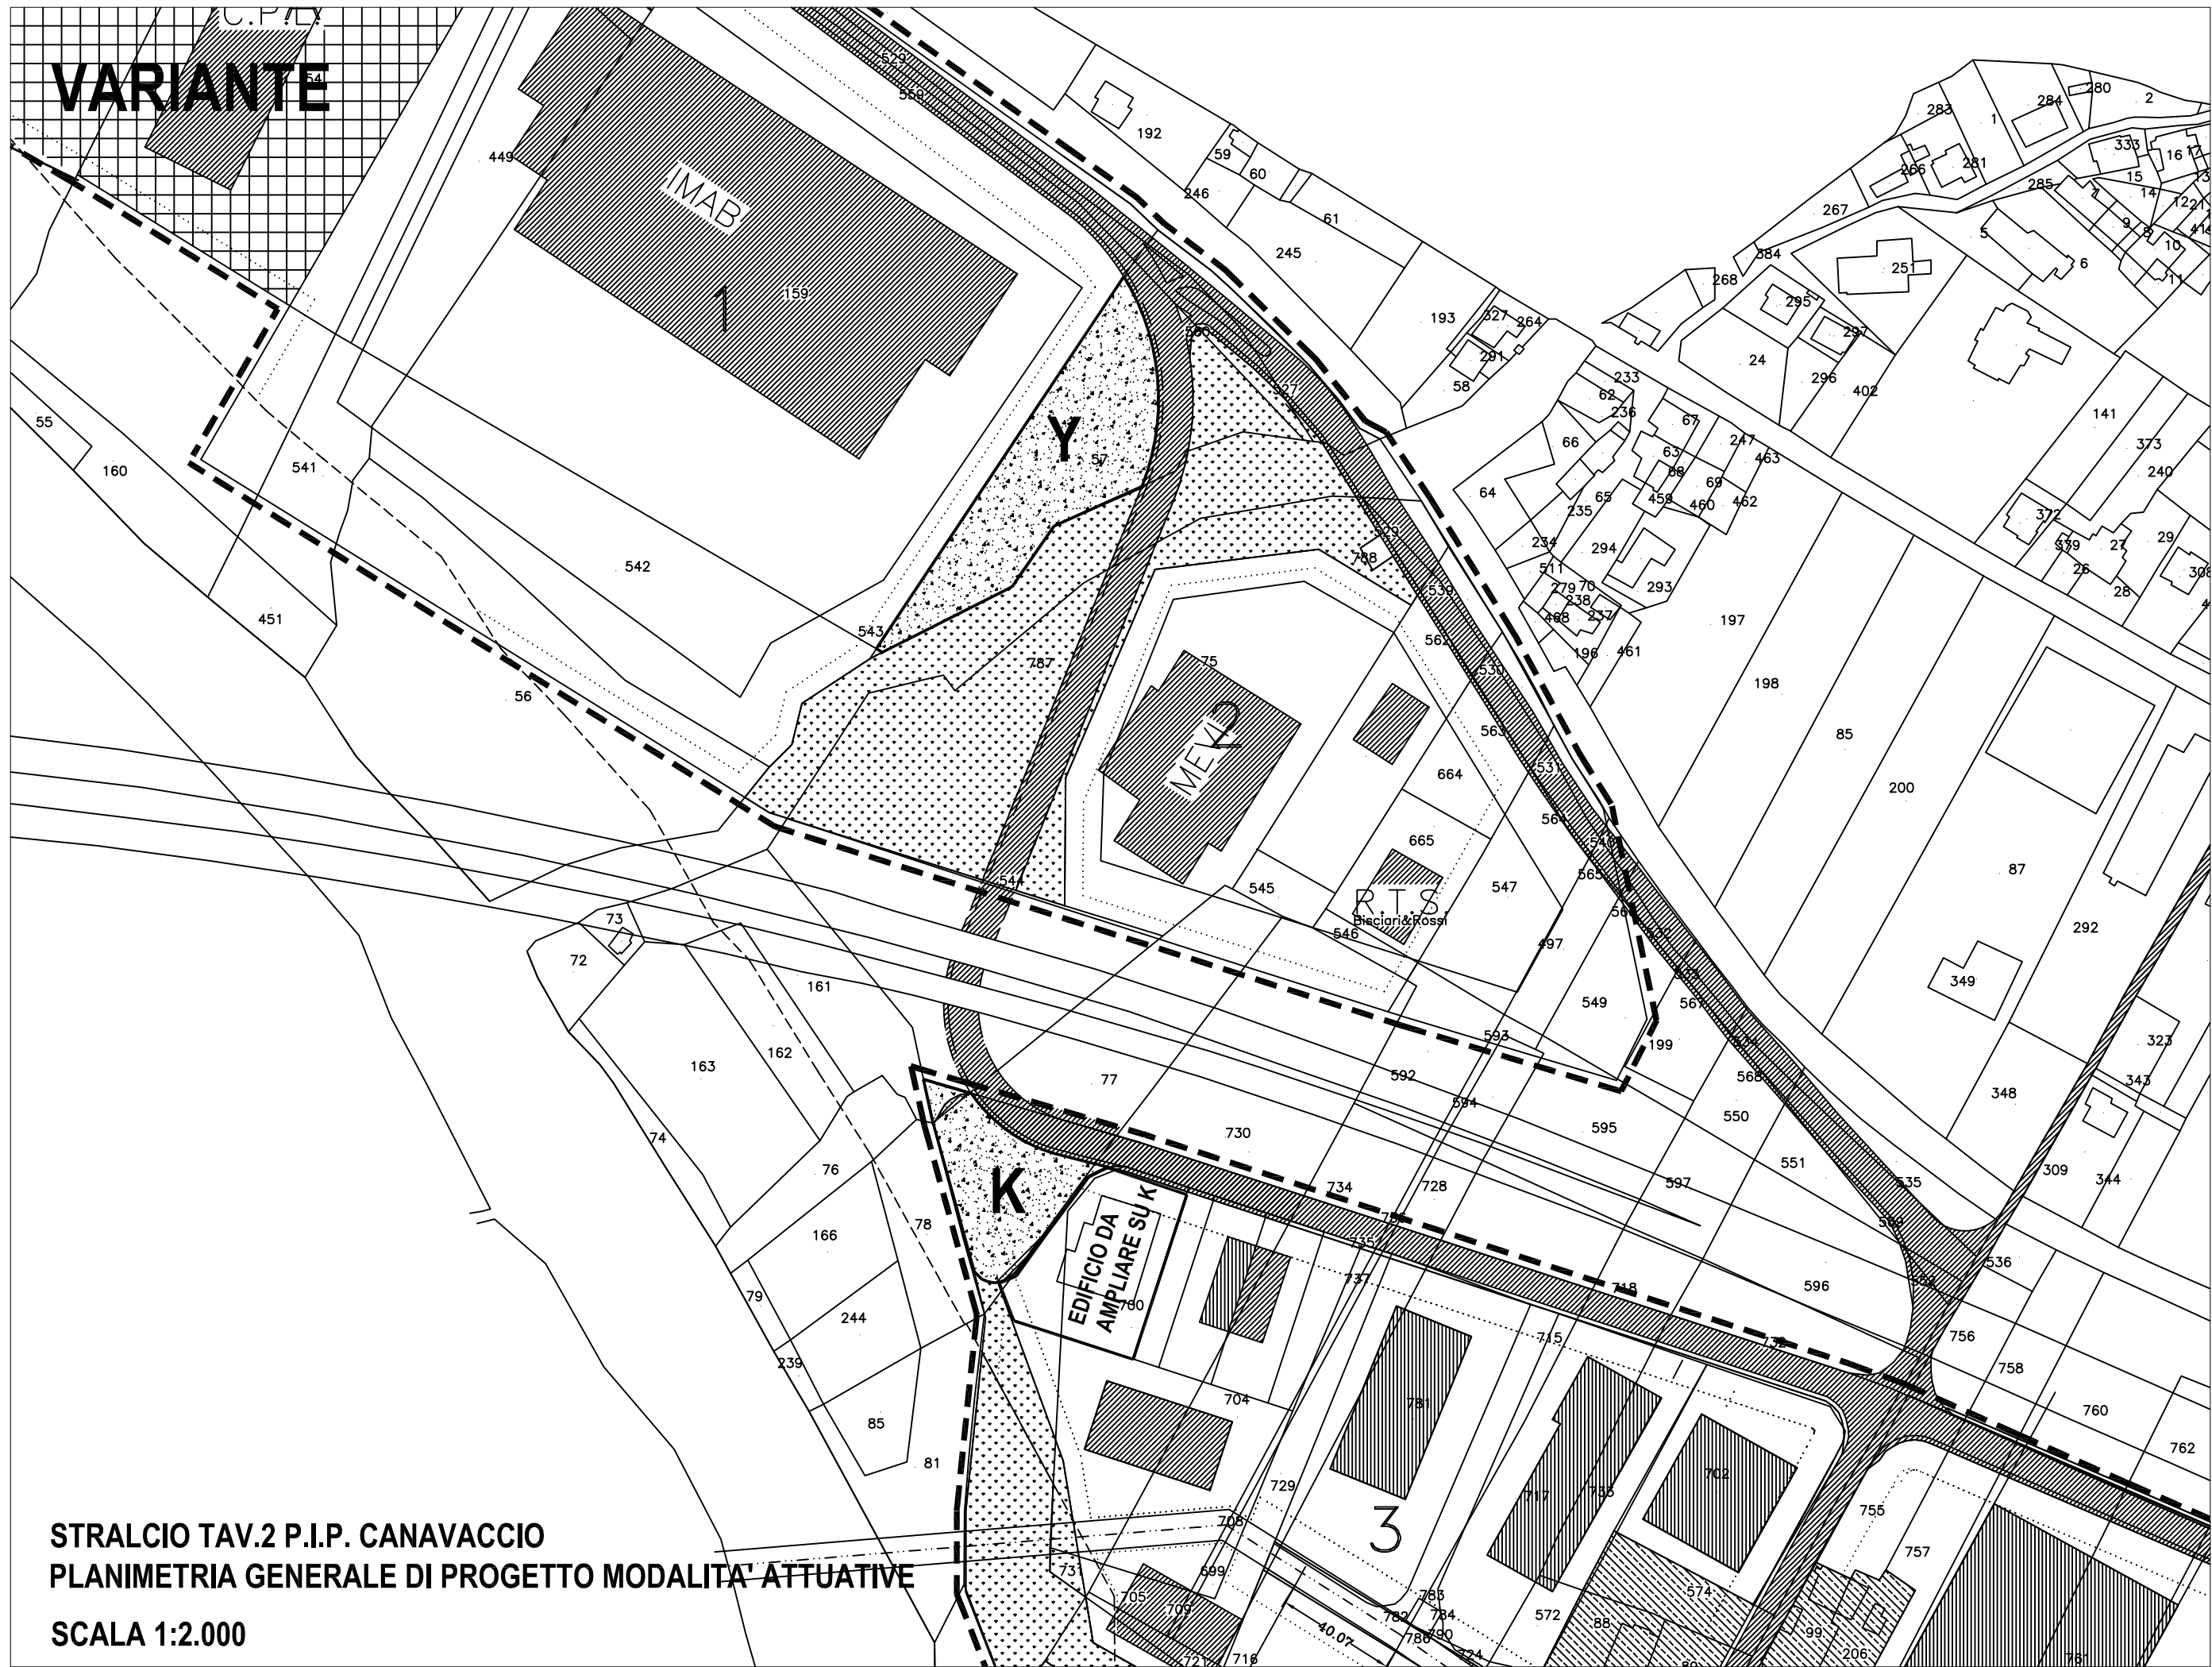

STRALCIO TAV.2 P.I.P. CANAVACCIO
PLANIMETRIA GENERALE DI PROGETTO MODALITA' ATTUATIVE
SCALA 1:2.000