


CENTRO COMMERCIALE CONSORZIO - URBINO (PU)

ARREDO URBANO (scala 1:20)

Il nuovo arredo urbano è composto da tre tipologie di elementi:

- a. fioriere 95x95x95cm
- b. fioriere 35x100x40cm
- c. dissuasori-sedute 35x100x40cm

Esattamente come nel caso dell'arredo già esistente, si tratta di elementi in calcestruzzo bianco, poggianti su profili HEA100 in acciaio che ne facilitano la movimentazione. L'acciaio sarà verniciato con un colore RAL analogo agli altri elementi in acciaio presenti in sito (pensiline, balaustre, ecc...).

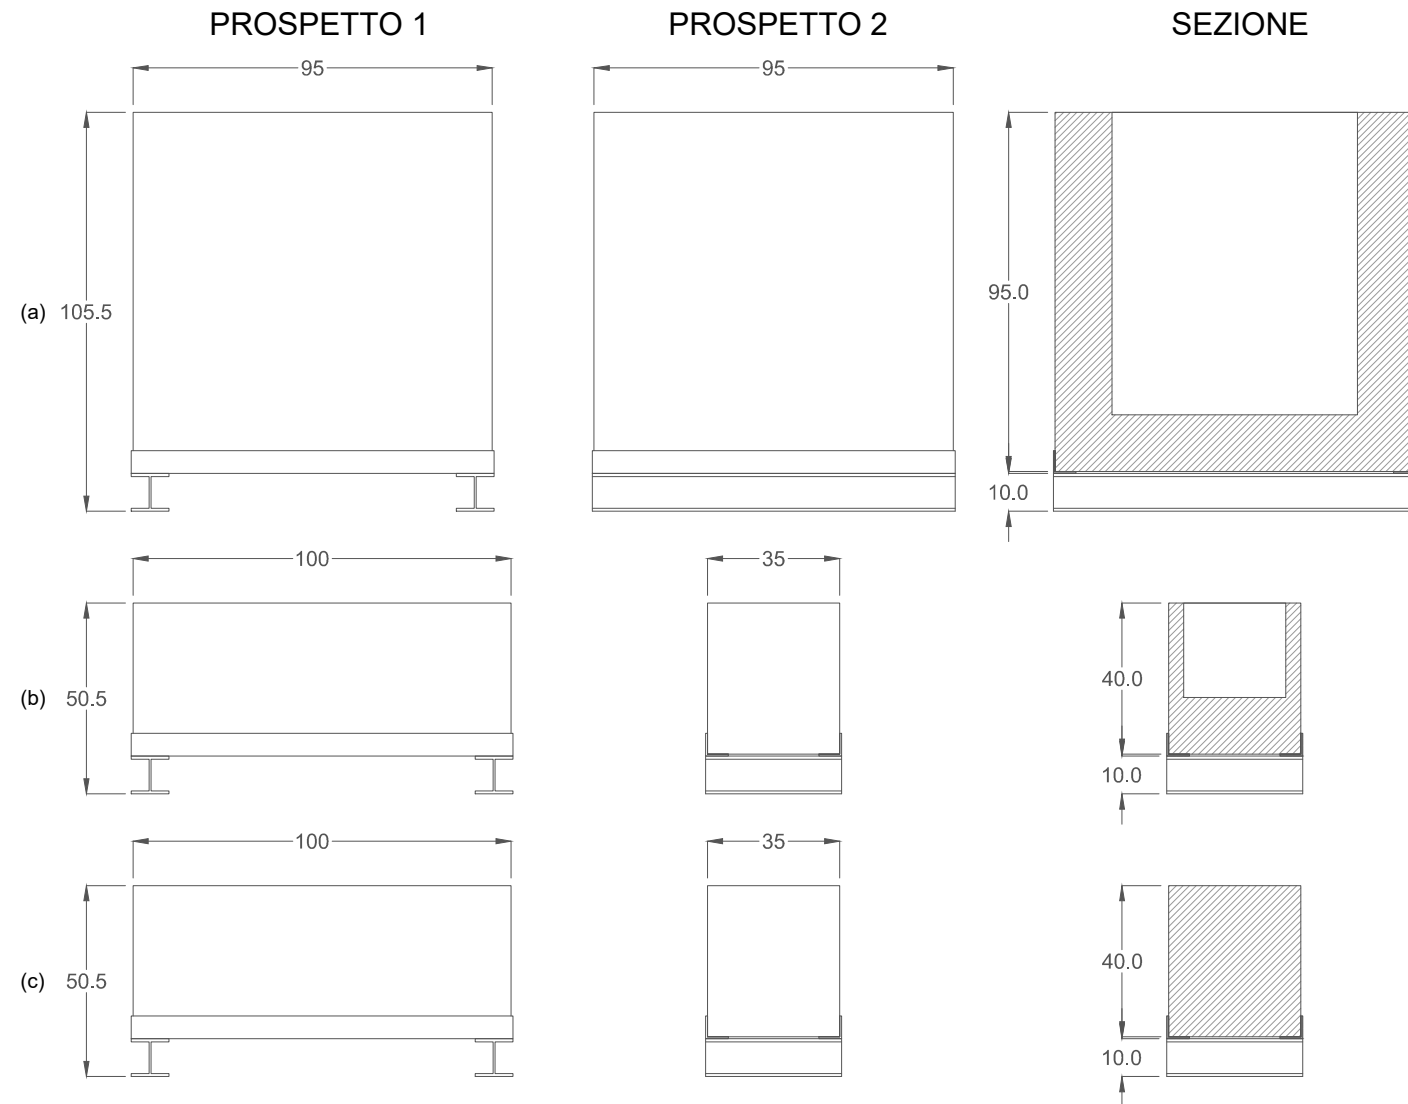

ARREDO ESISTENTE

Elementi in cls (35x100x40cm), fioriere e sedute, con struttura in acciaio e vetro.

