PROFILO_1

SCALA DISTANZE = 1 : 500
SCALA QUOTE = 1 : 500

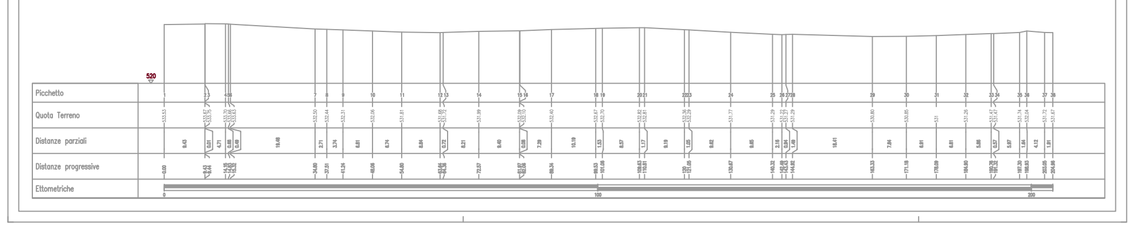

PROFILO_2

SCALA DISTANZE = 1 : 500
SCALA QUOTE = 1 : 500

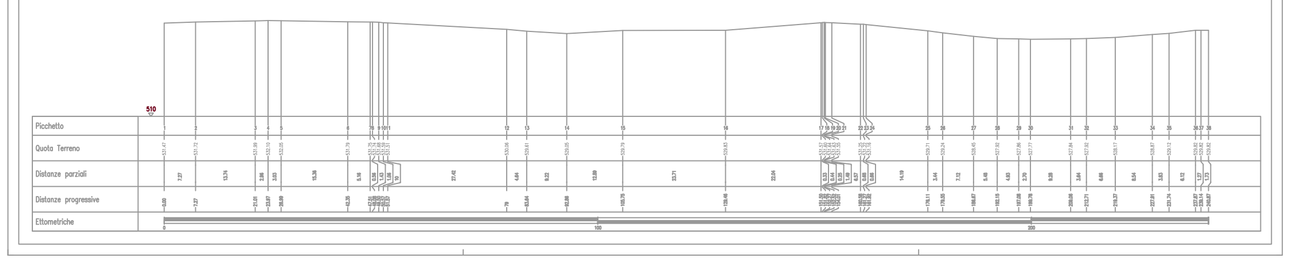

PROFILO_3

SCALA DISTANZE = 1 : 500
SCALA QUOTE = 1 : 500

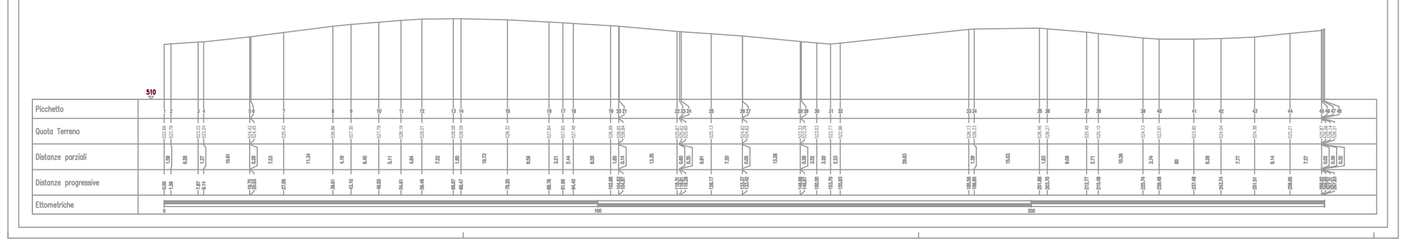

PROFILO_4

SCALA DISTANZE = 1 : 500
SCALA QUOTE = 1 : 500

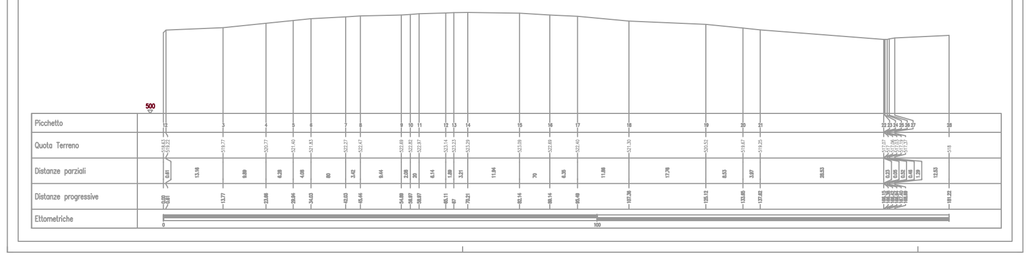

PROFILO_5

SCALA DISTANZE = 1 : 500
SCALA QUOTE = 1 : 500

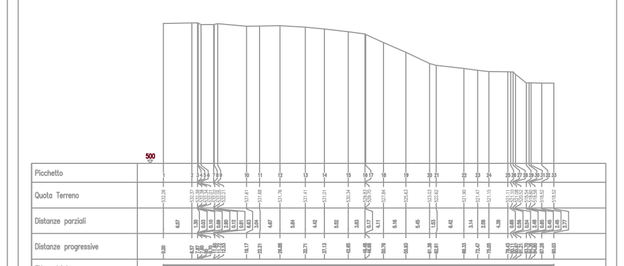

PROFILO_6

SCALA DISTANZE = 1 : 500
SCALA QUOTE = 1 : 500

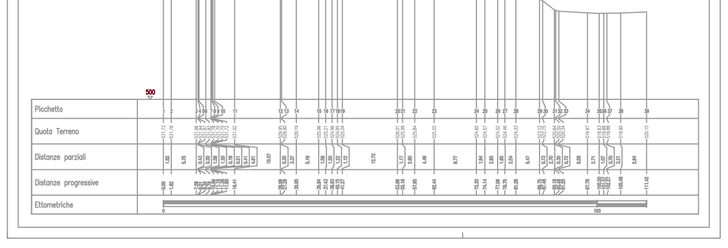

Comune di Urbino - PARCO DELL'AQUILONE

Struttura di progetto Settore Manutenzione Patrimonio – Progettazione OO.PP - Settore Urbanistica - Edilizia

Gruppo di progettazizone:
R.U.P. Opera Pubblica Arch. Mara Mandolini
R.U.P. Procedure espropriative Ing. Costantino Bernardini
Progettista Arch. Adriano D'Angelo
Collaboratore Progettazione Geom. Nicola Lucciarini
Collaboratore Amministrativo/Gara Dott.ssa Valeria Rossi

data: settembre 2020

scala: 1:1000

progetto DEFINITIVO

argomento tavola: Sezioni rilievo

n. tavola 2 bis

NORD