




1

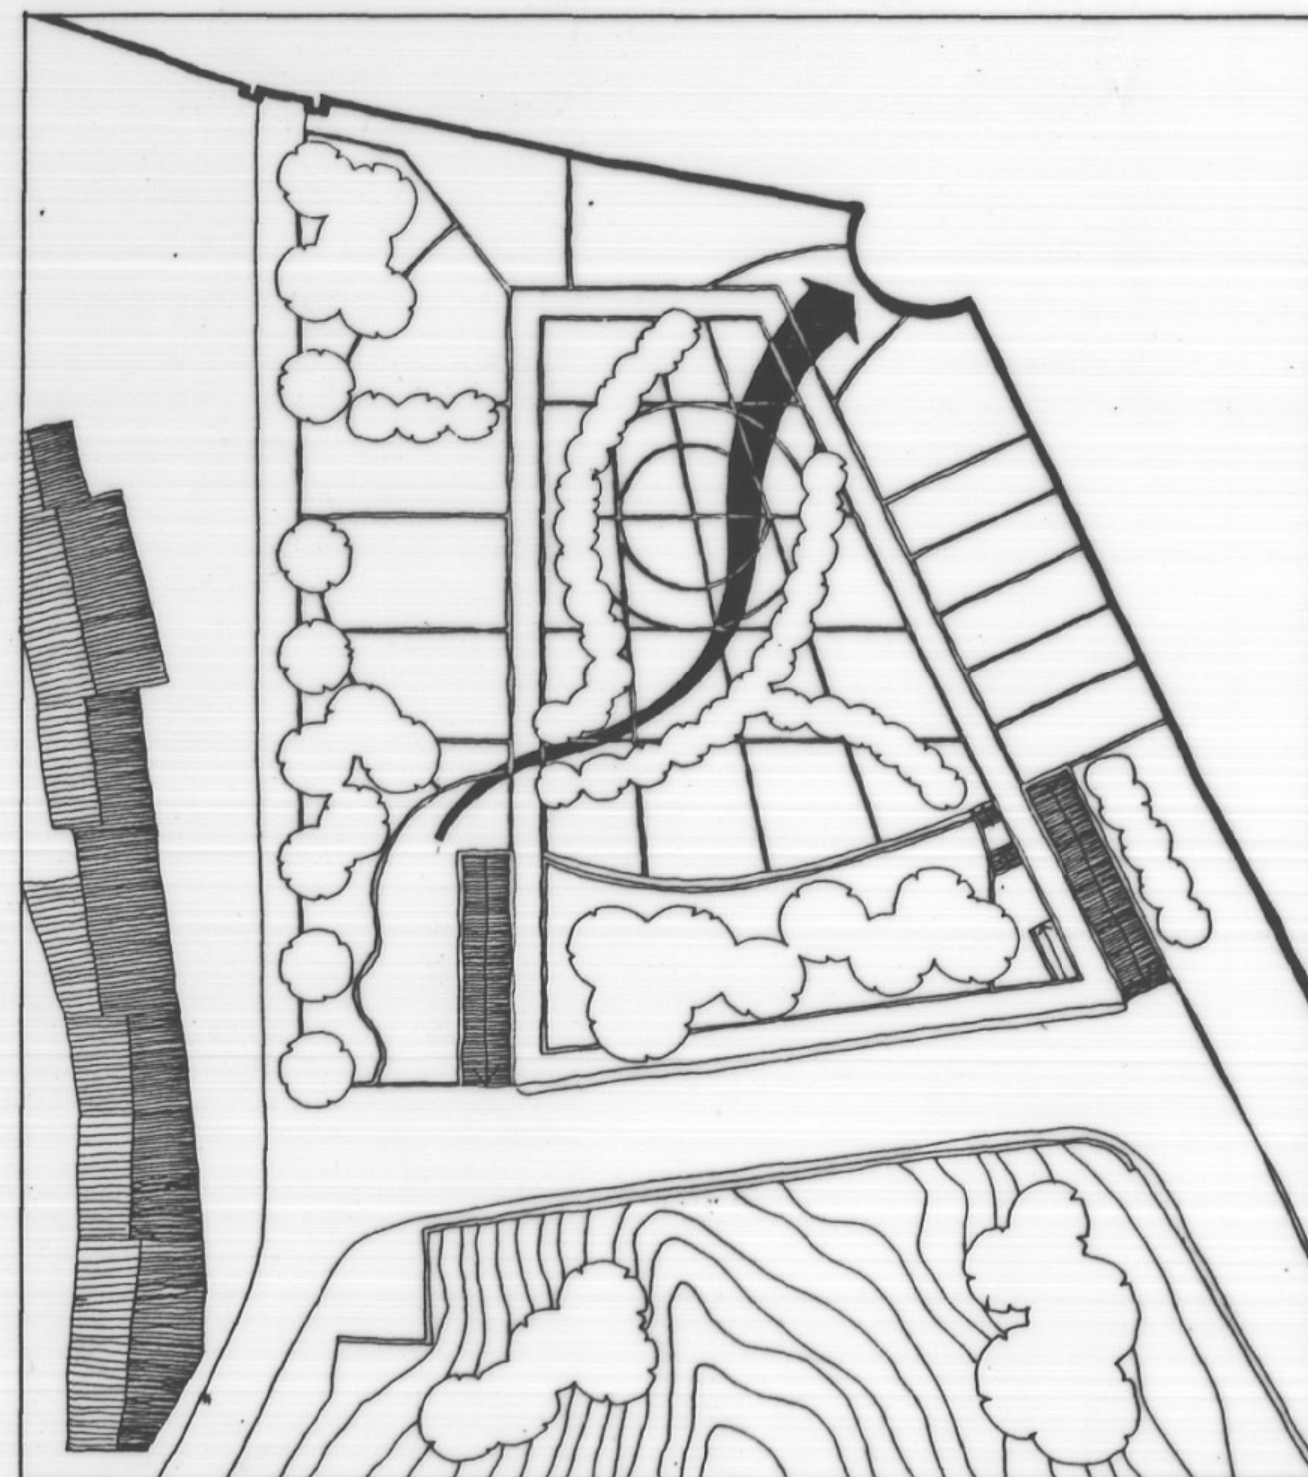


LE VASCHE CON GLI ALBERI
INDIRIZZANO VERSO LA RAMPA
E GLI ASCENSORI

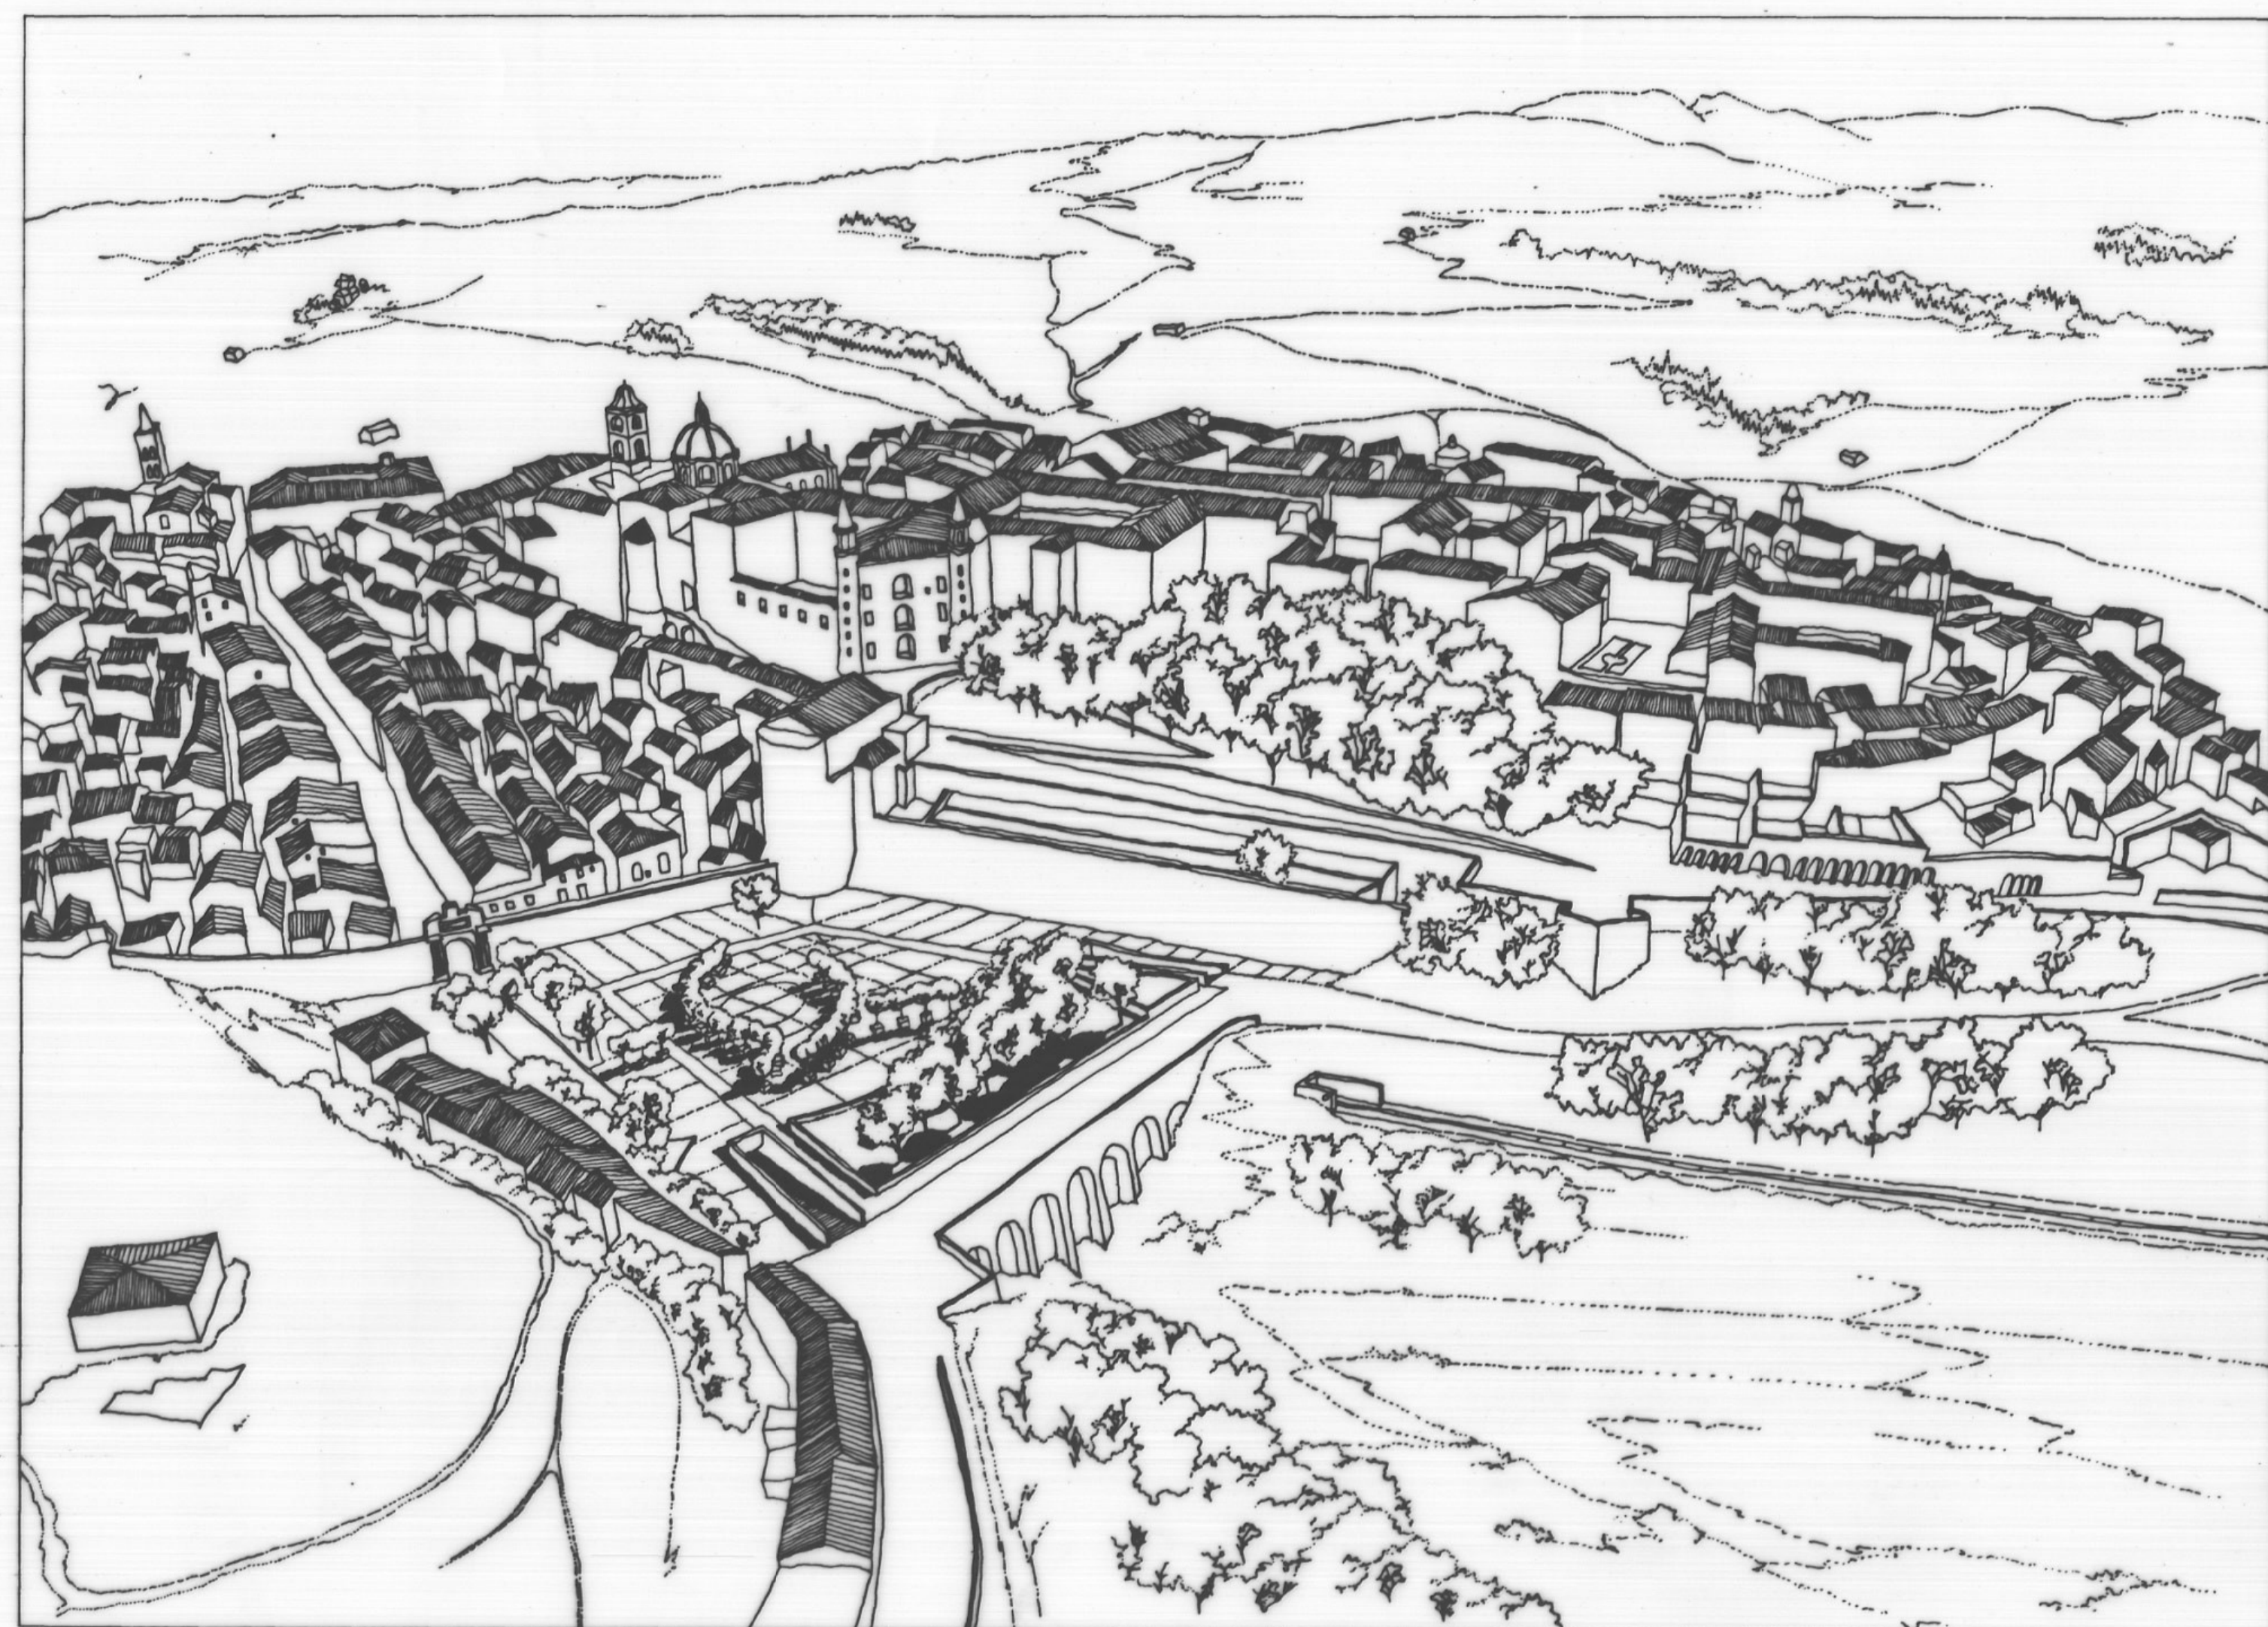

2

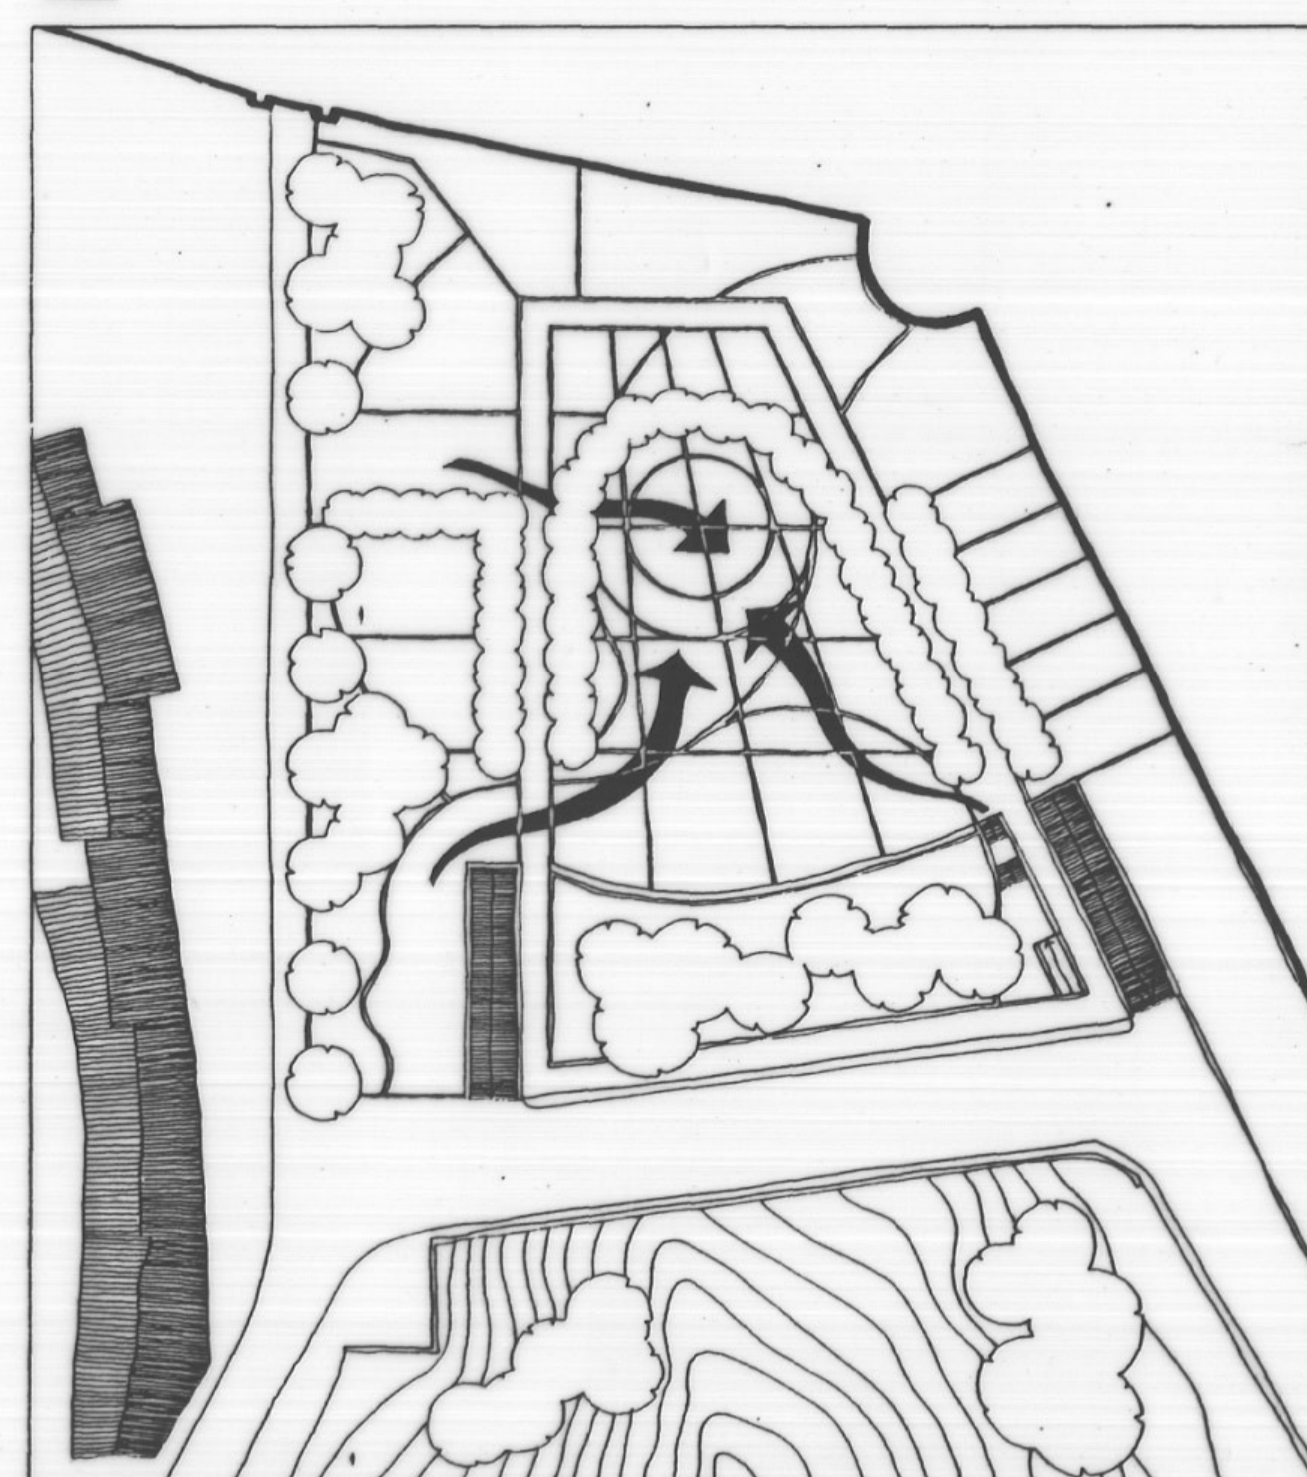


LE VASCHE CON GLI ALBERI
DEFINISCONO UN AMBITO CHE
PUO' RACCHIUDERE ATTIVITA'

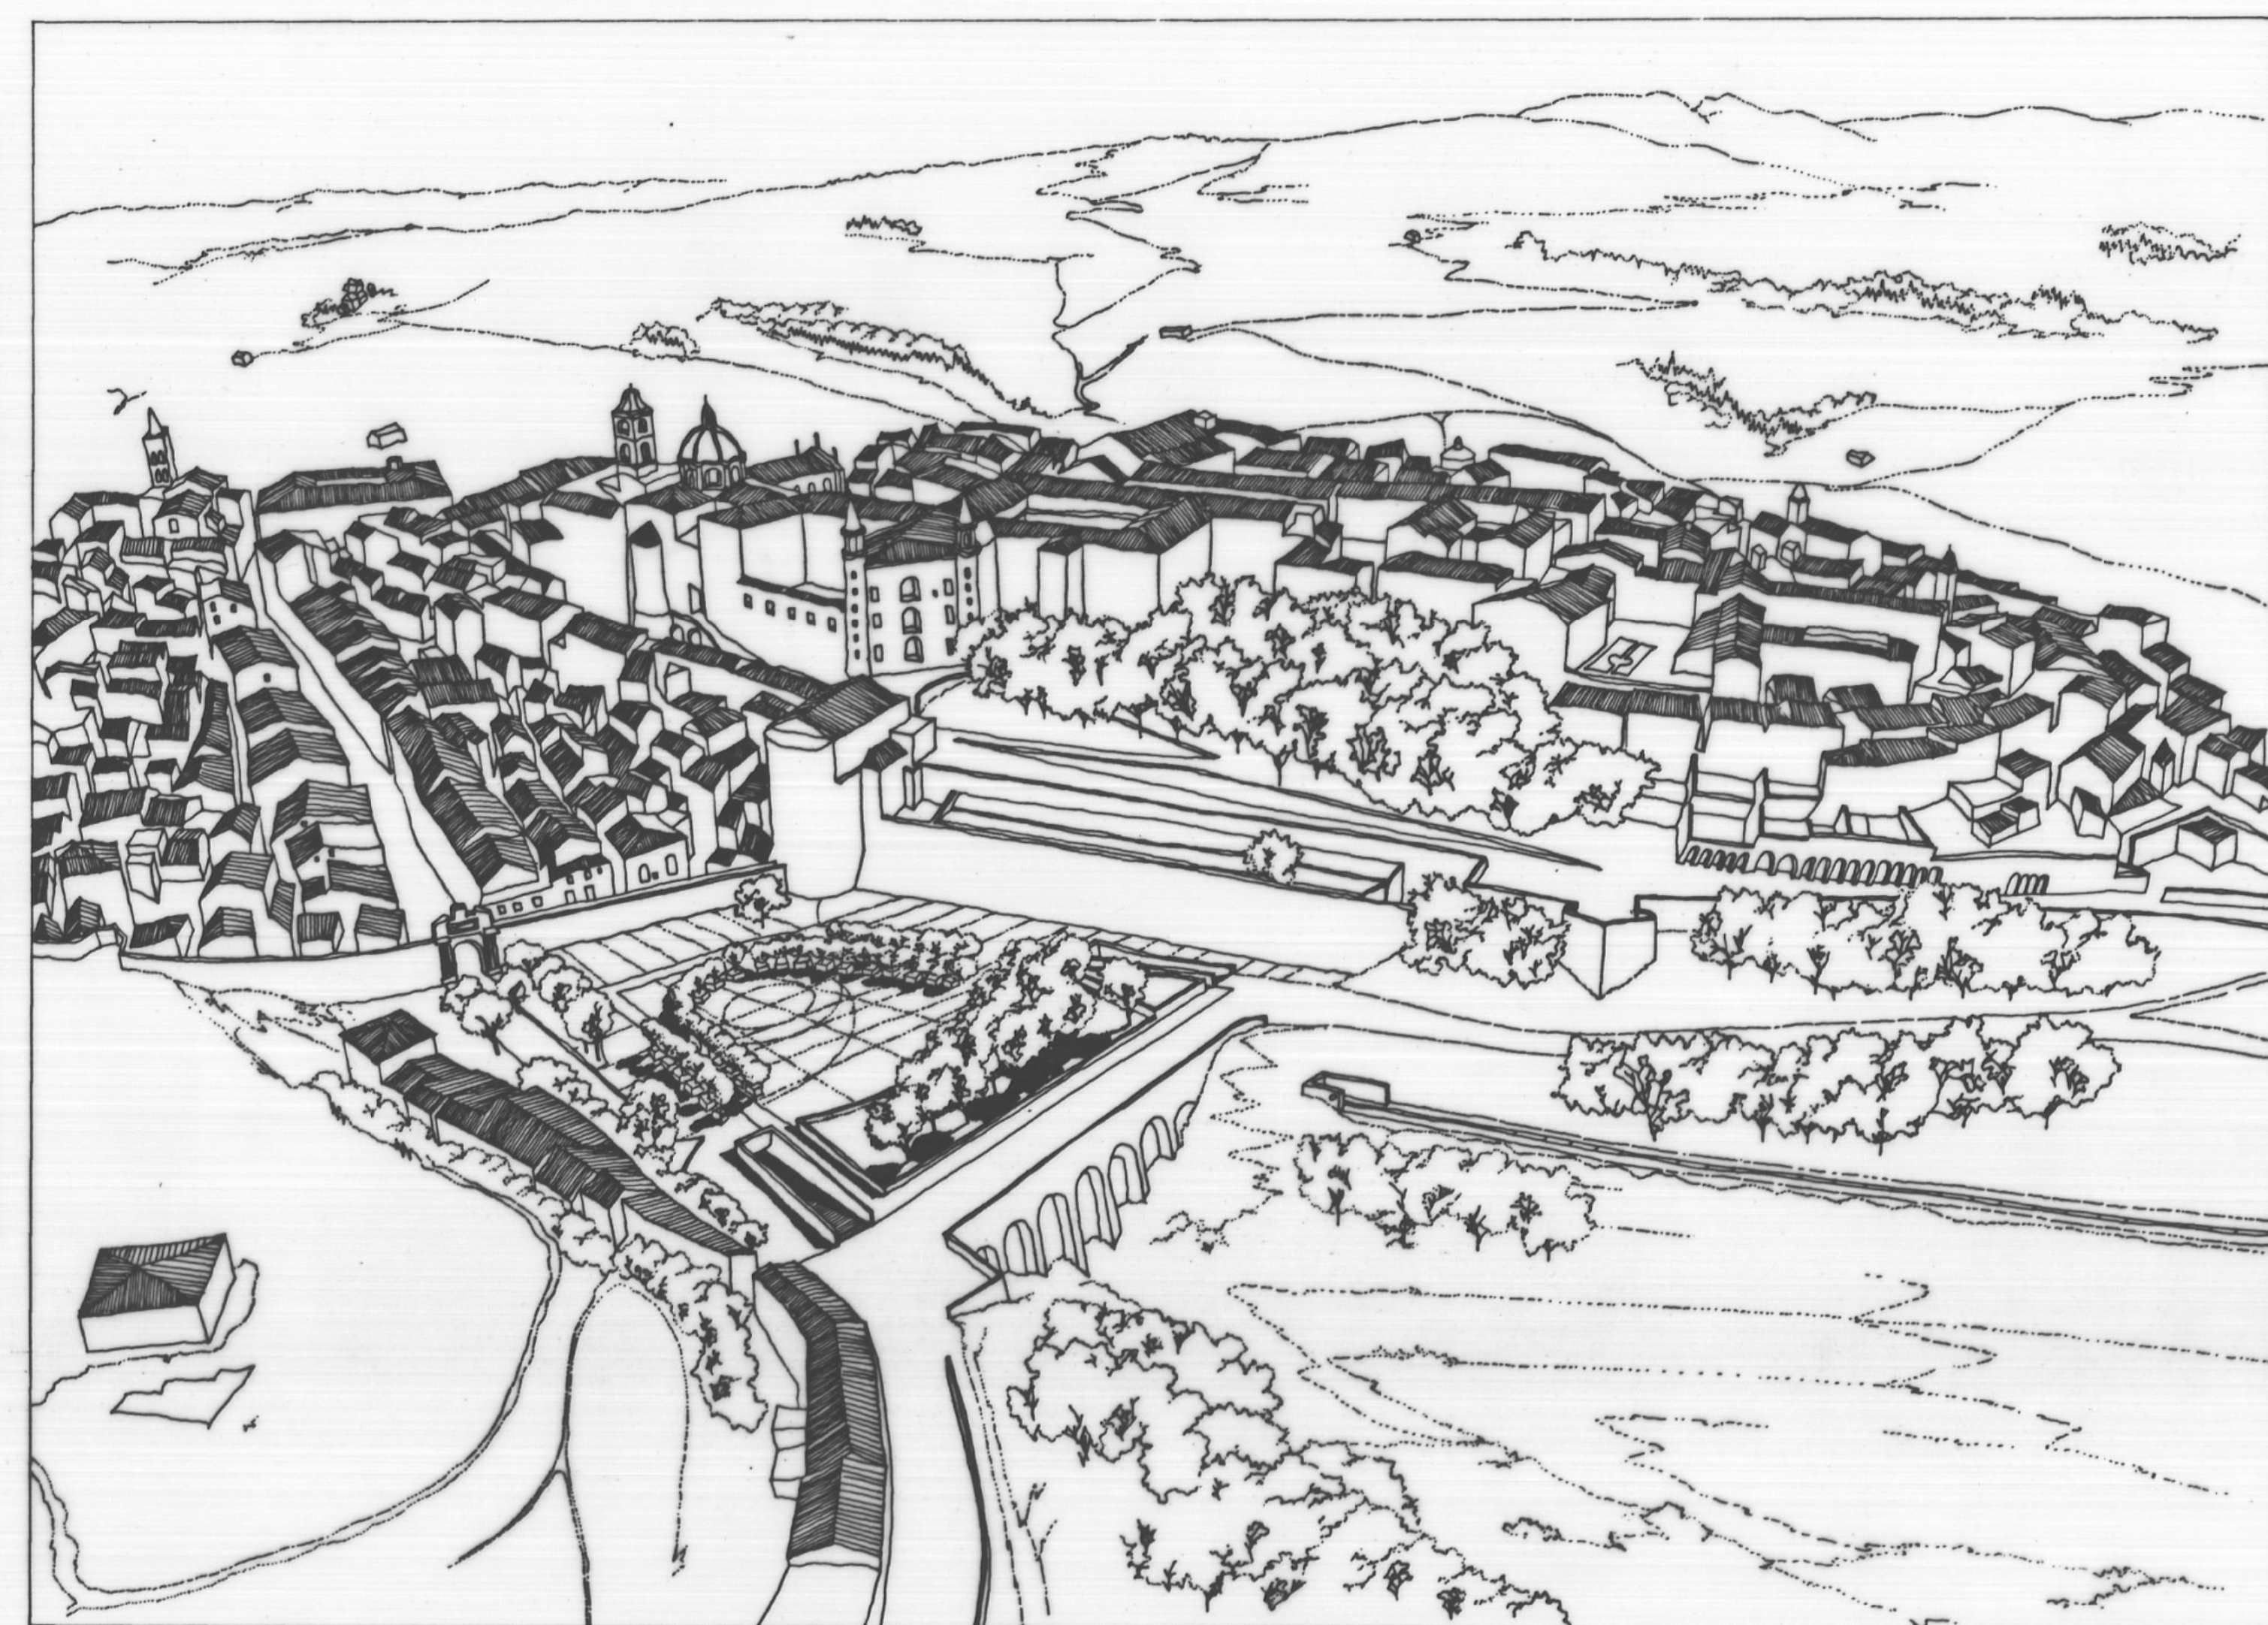


QUATTRO CONFIGURAZIONI PER QUATTRO DIVERSI MODI DI USARE LO SPAZIO DEL MERCATALE
MOLTE ALTRE POSSONO ESSERE FORMATE VARIANDO LA POSIZIONE DELLE VASCHE CON GLI ALBERI


3

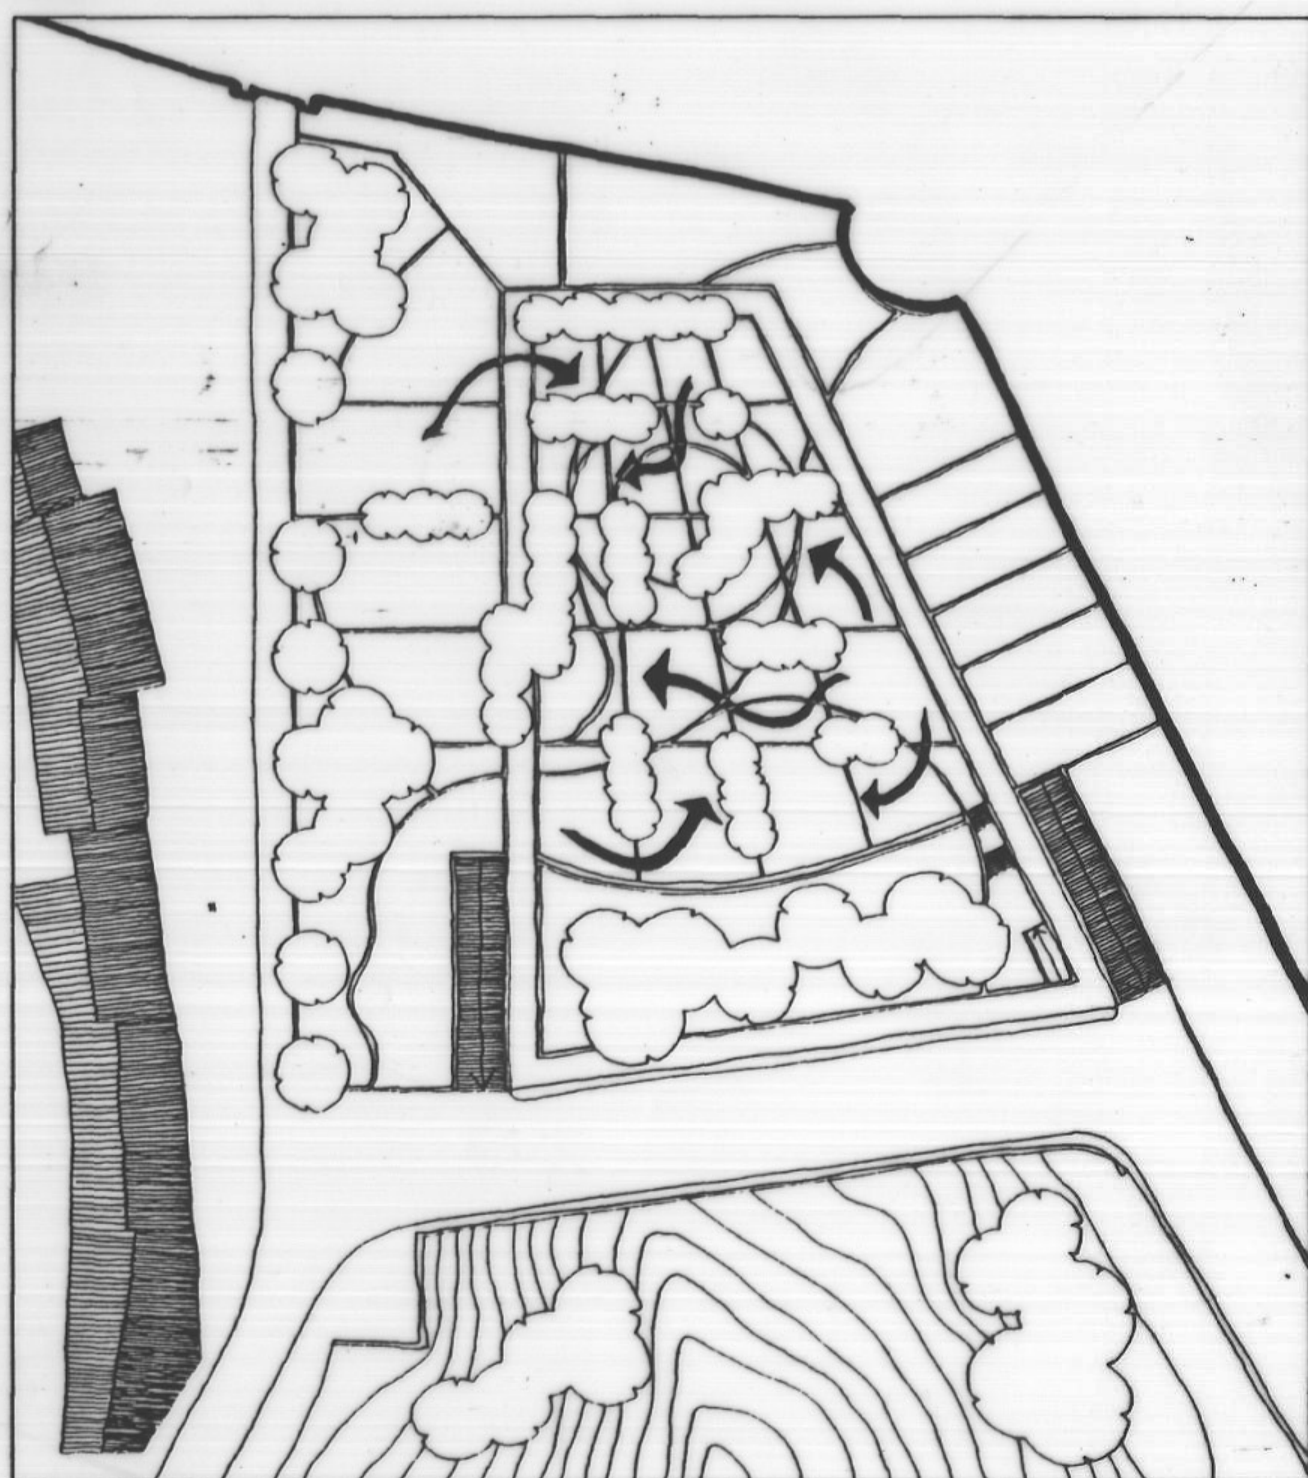


LE VASCHE CON GLI ALBERI
DEFINISCONO VARI AMBITI
DOVE POSSONO TROVAR POSTO
MOLTE ATTIVITA' DIVERSE E
CONTEMPORANEE

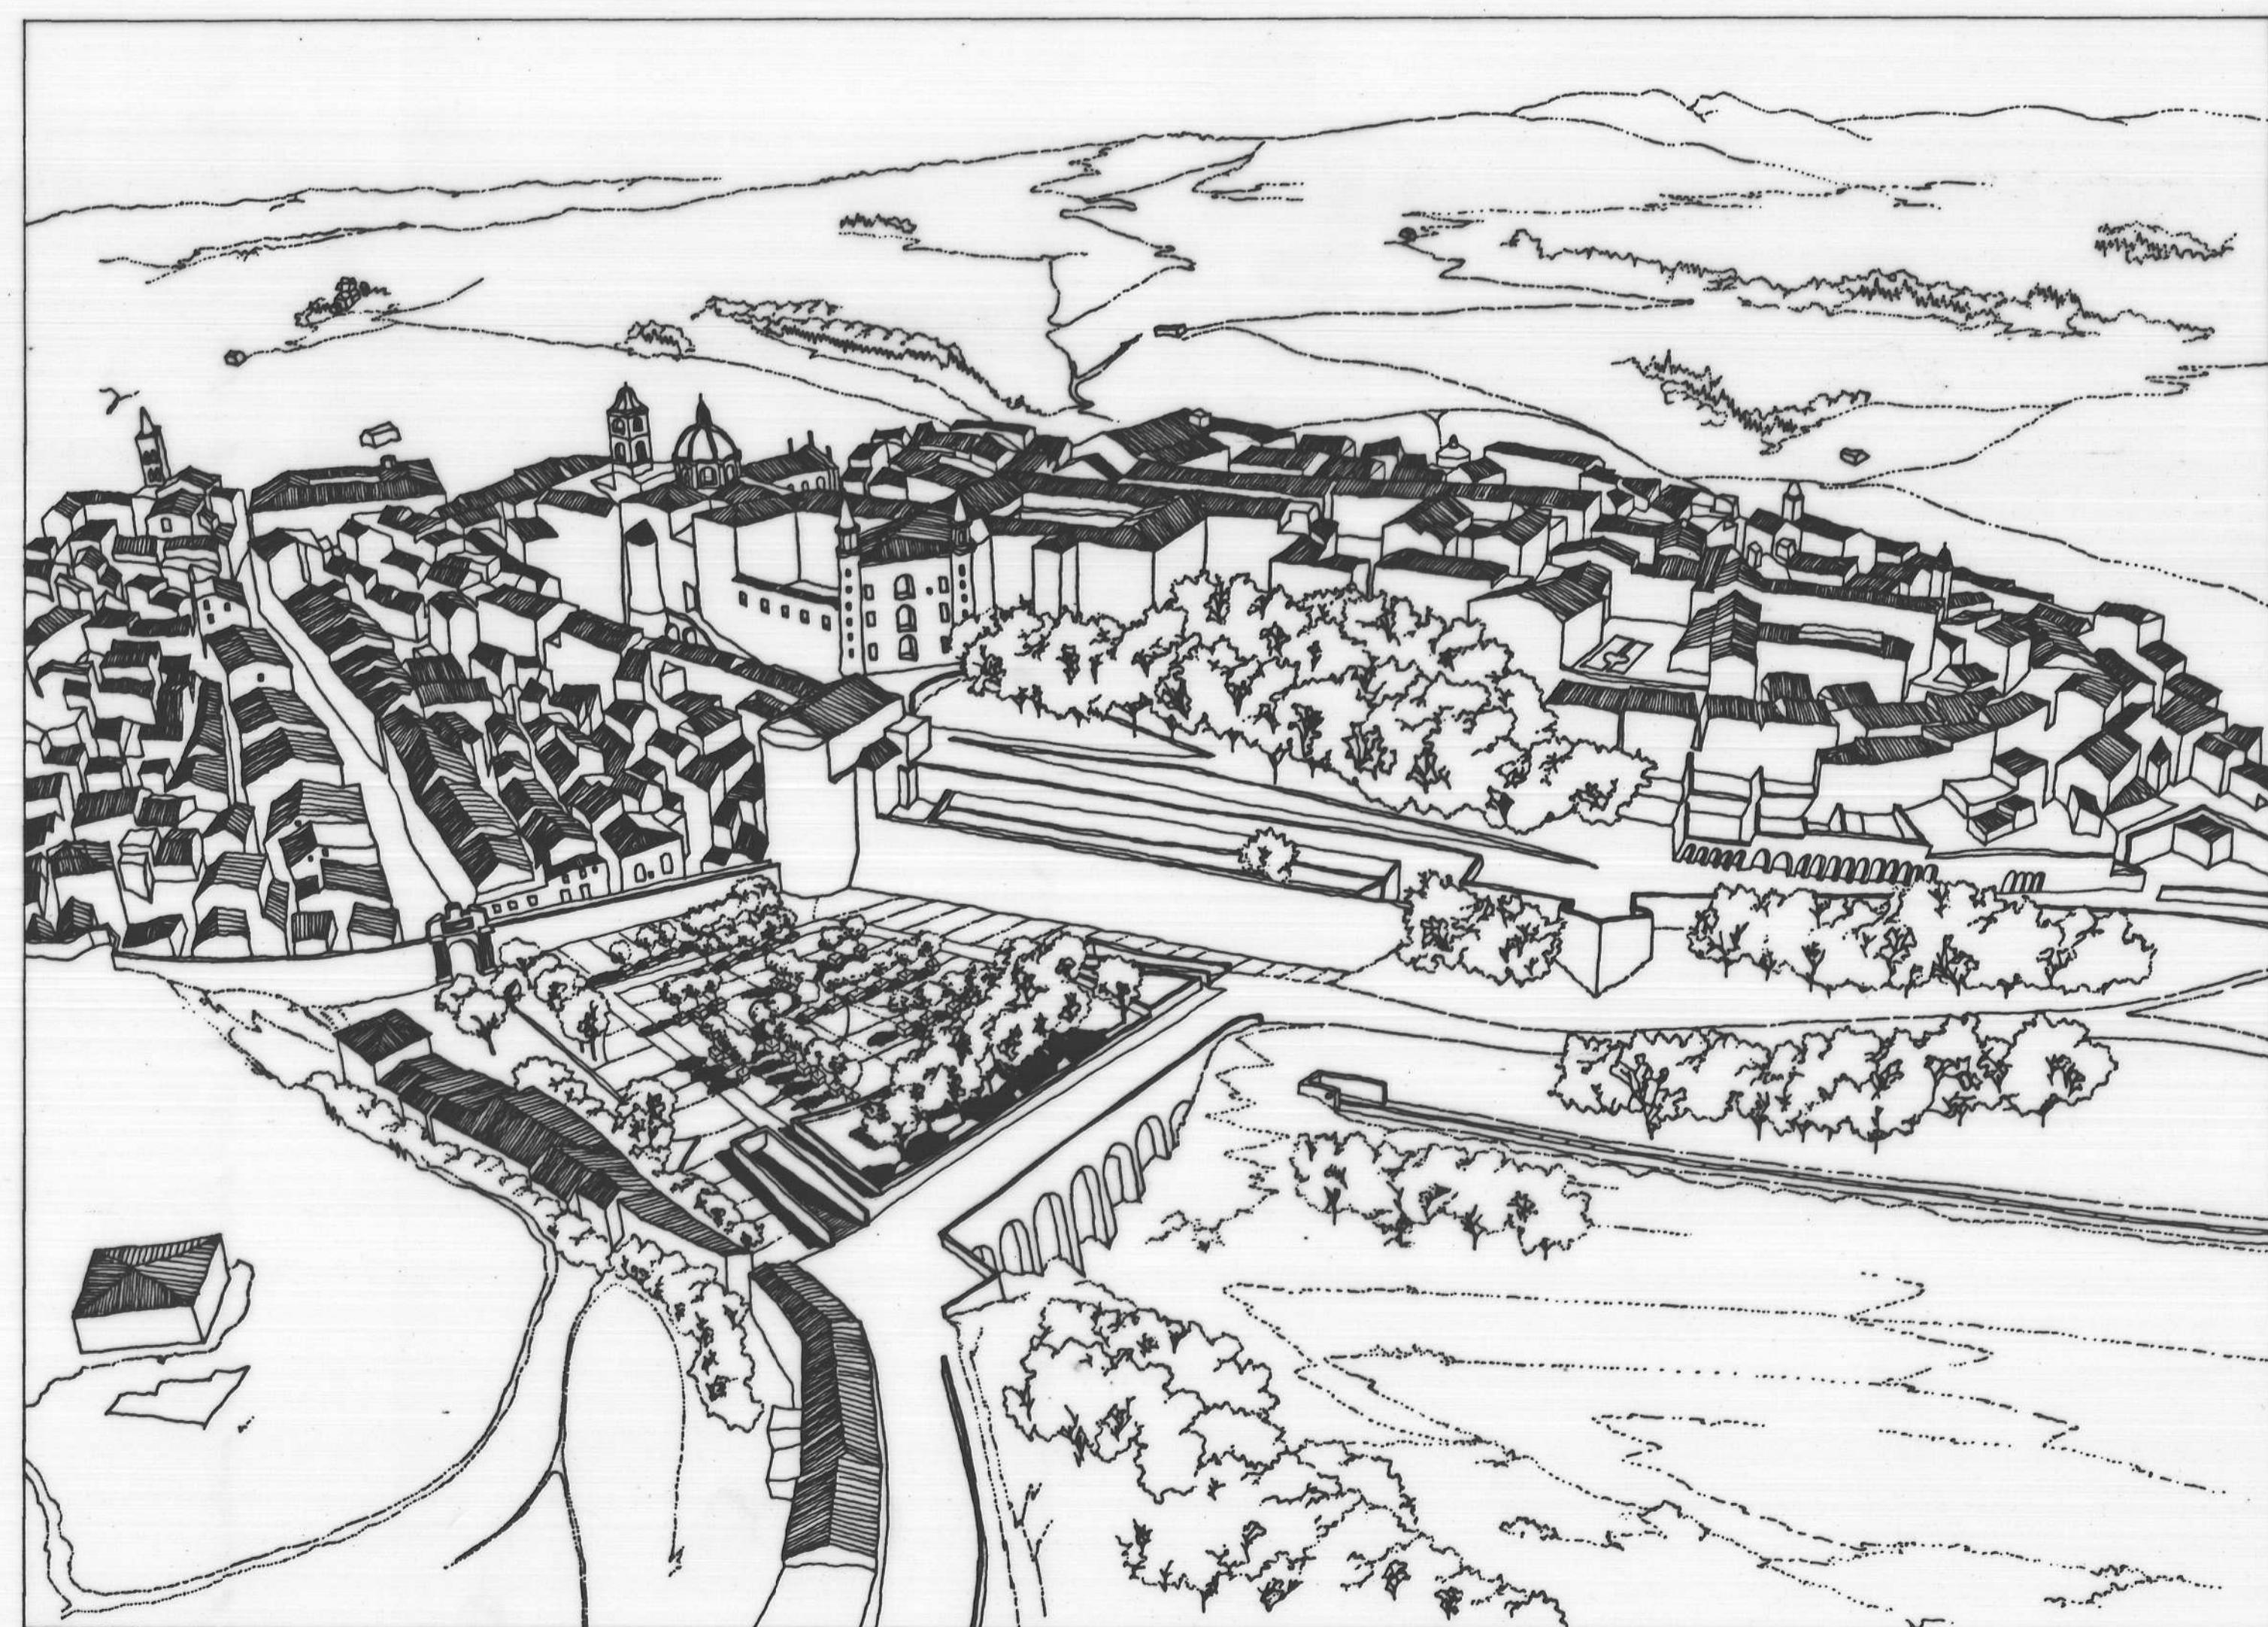

4

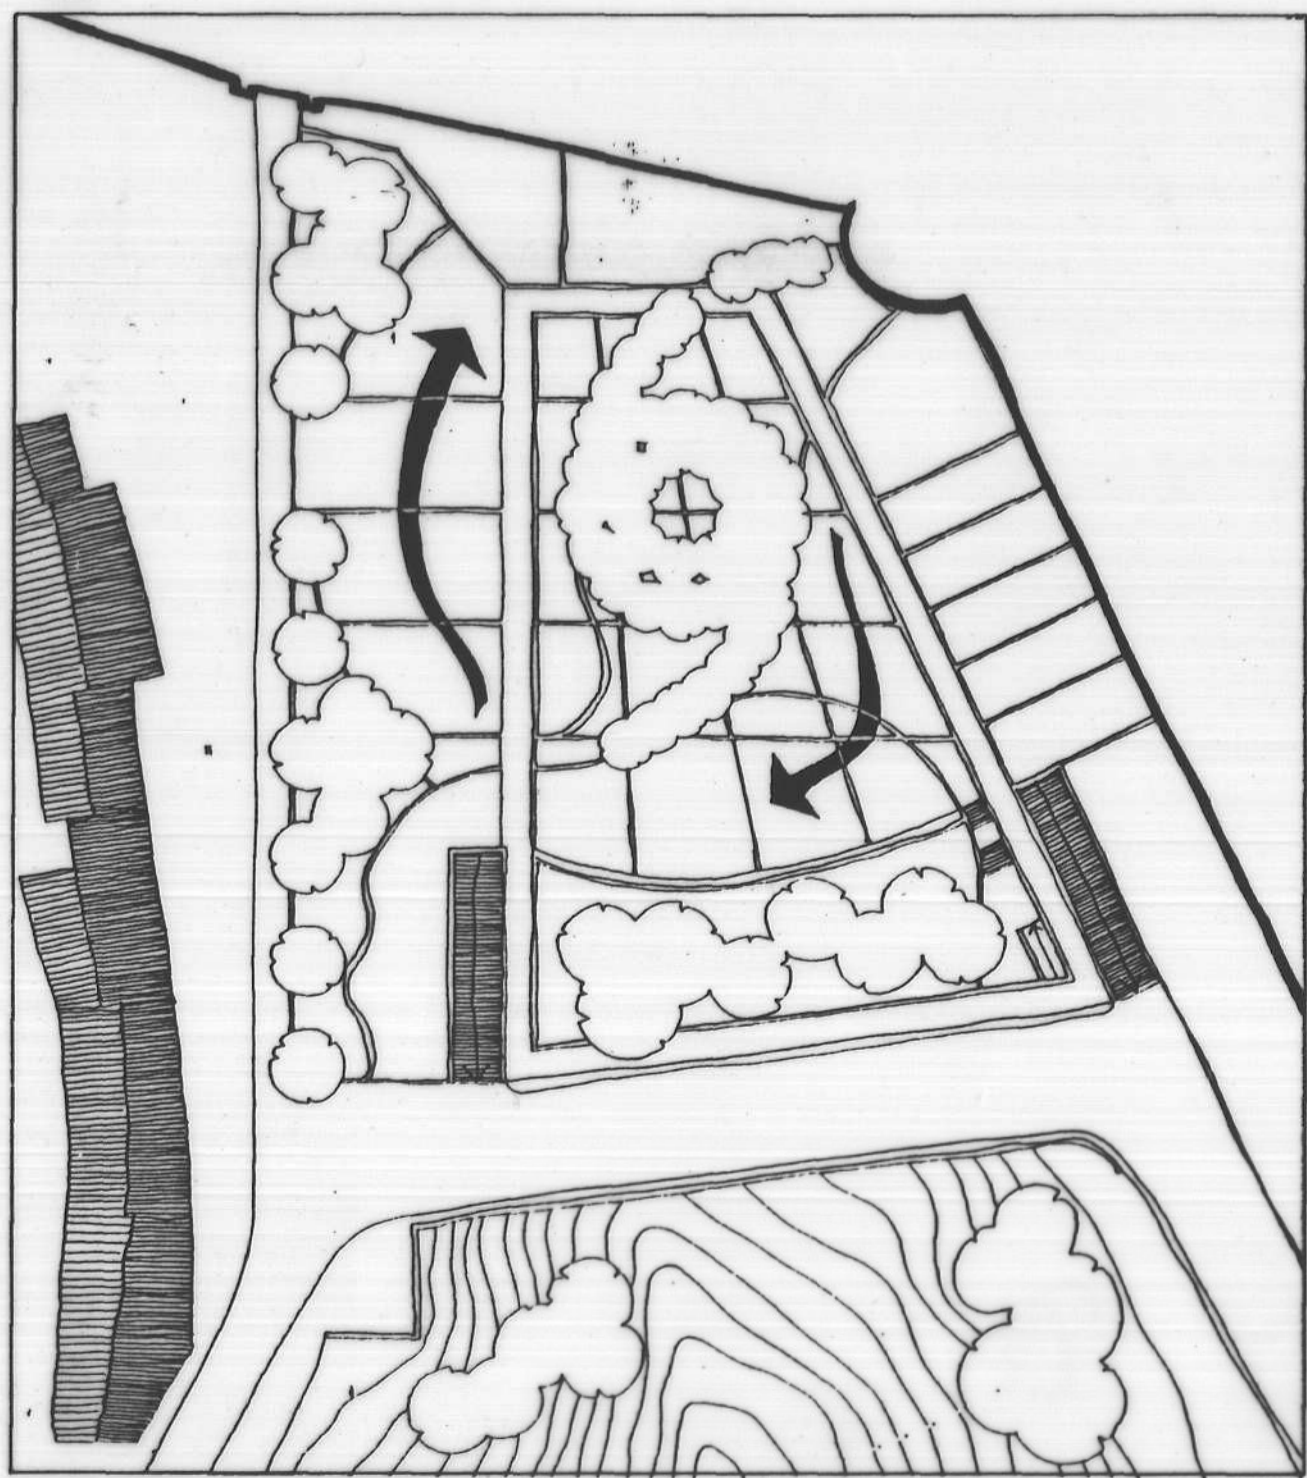

LE VASCHE CON GLI ALBERI
SONO CONCENTRATE AL CENTRO
E LE ATTIVITA' SI SVOLGONO
AL CONTORNO

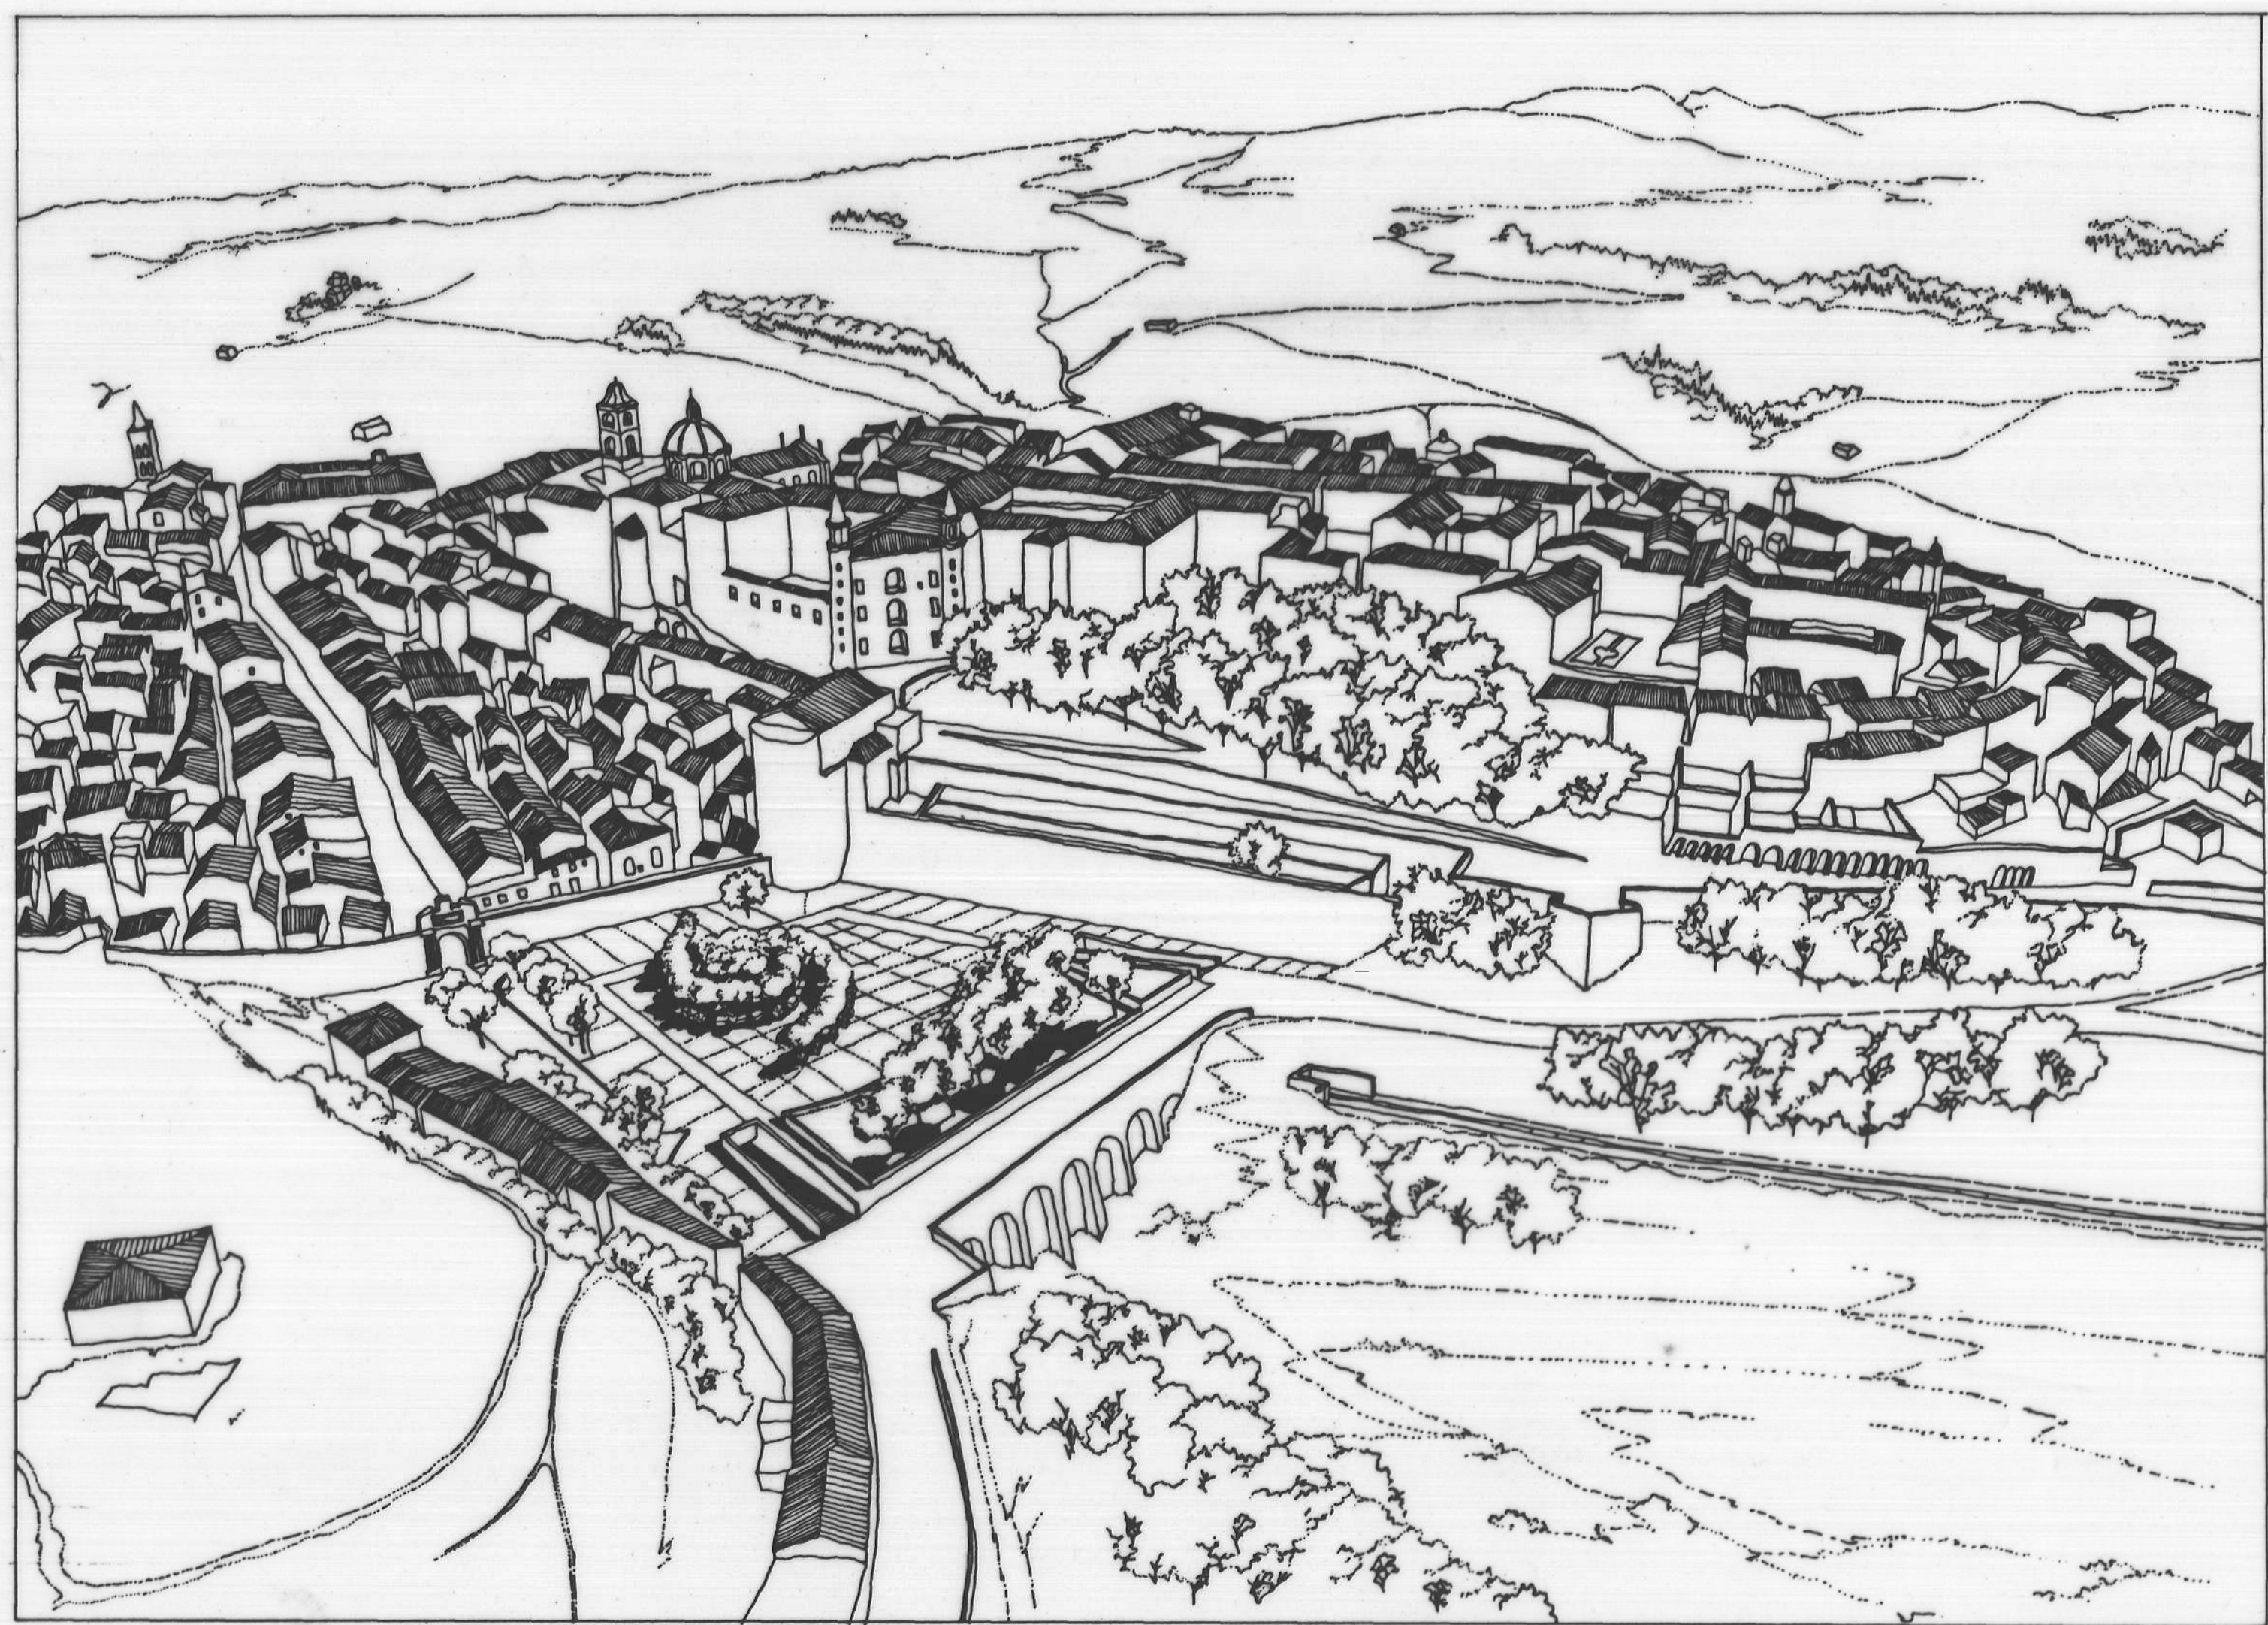

COMUNE DI URBINO
TRASPOSIZIONE SU BASE CATASTALE NUMERICA, VALIDAZIONE E AGGIORNAMENTO P.R.G.
VARIANTE P.R.G. - 2012

Responsabile del procedimento: Ing. Carlo Giovannini
Coordinamento: Dott. Alessandro Dipace
Gruppo di lavoro:
Ufficio Pianificazione e Ambiente: Arch. Adriano D'Angelo - Arch. Lucia Alessandrini
Ufficio Edilizia Privata: Ing. Costantino Bernardini - Geom. Argeo Veltonesi

P.R.G. DI URBINO 1994
QUARTA PARTE: PROGETTI

Progetto:
GIANCARLO DE CARLO
con
Arch. PAOLO SPADA

Data: febbraio 1994

Argomento tavola:
B. Mercatale

Prospettive, vedute

Scala:
Collaboratori:
Arch. Marco Guarino

201.IV
B4