


Mulino del Duca

S. Maria delle Selve

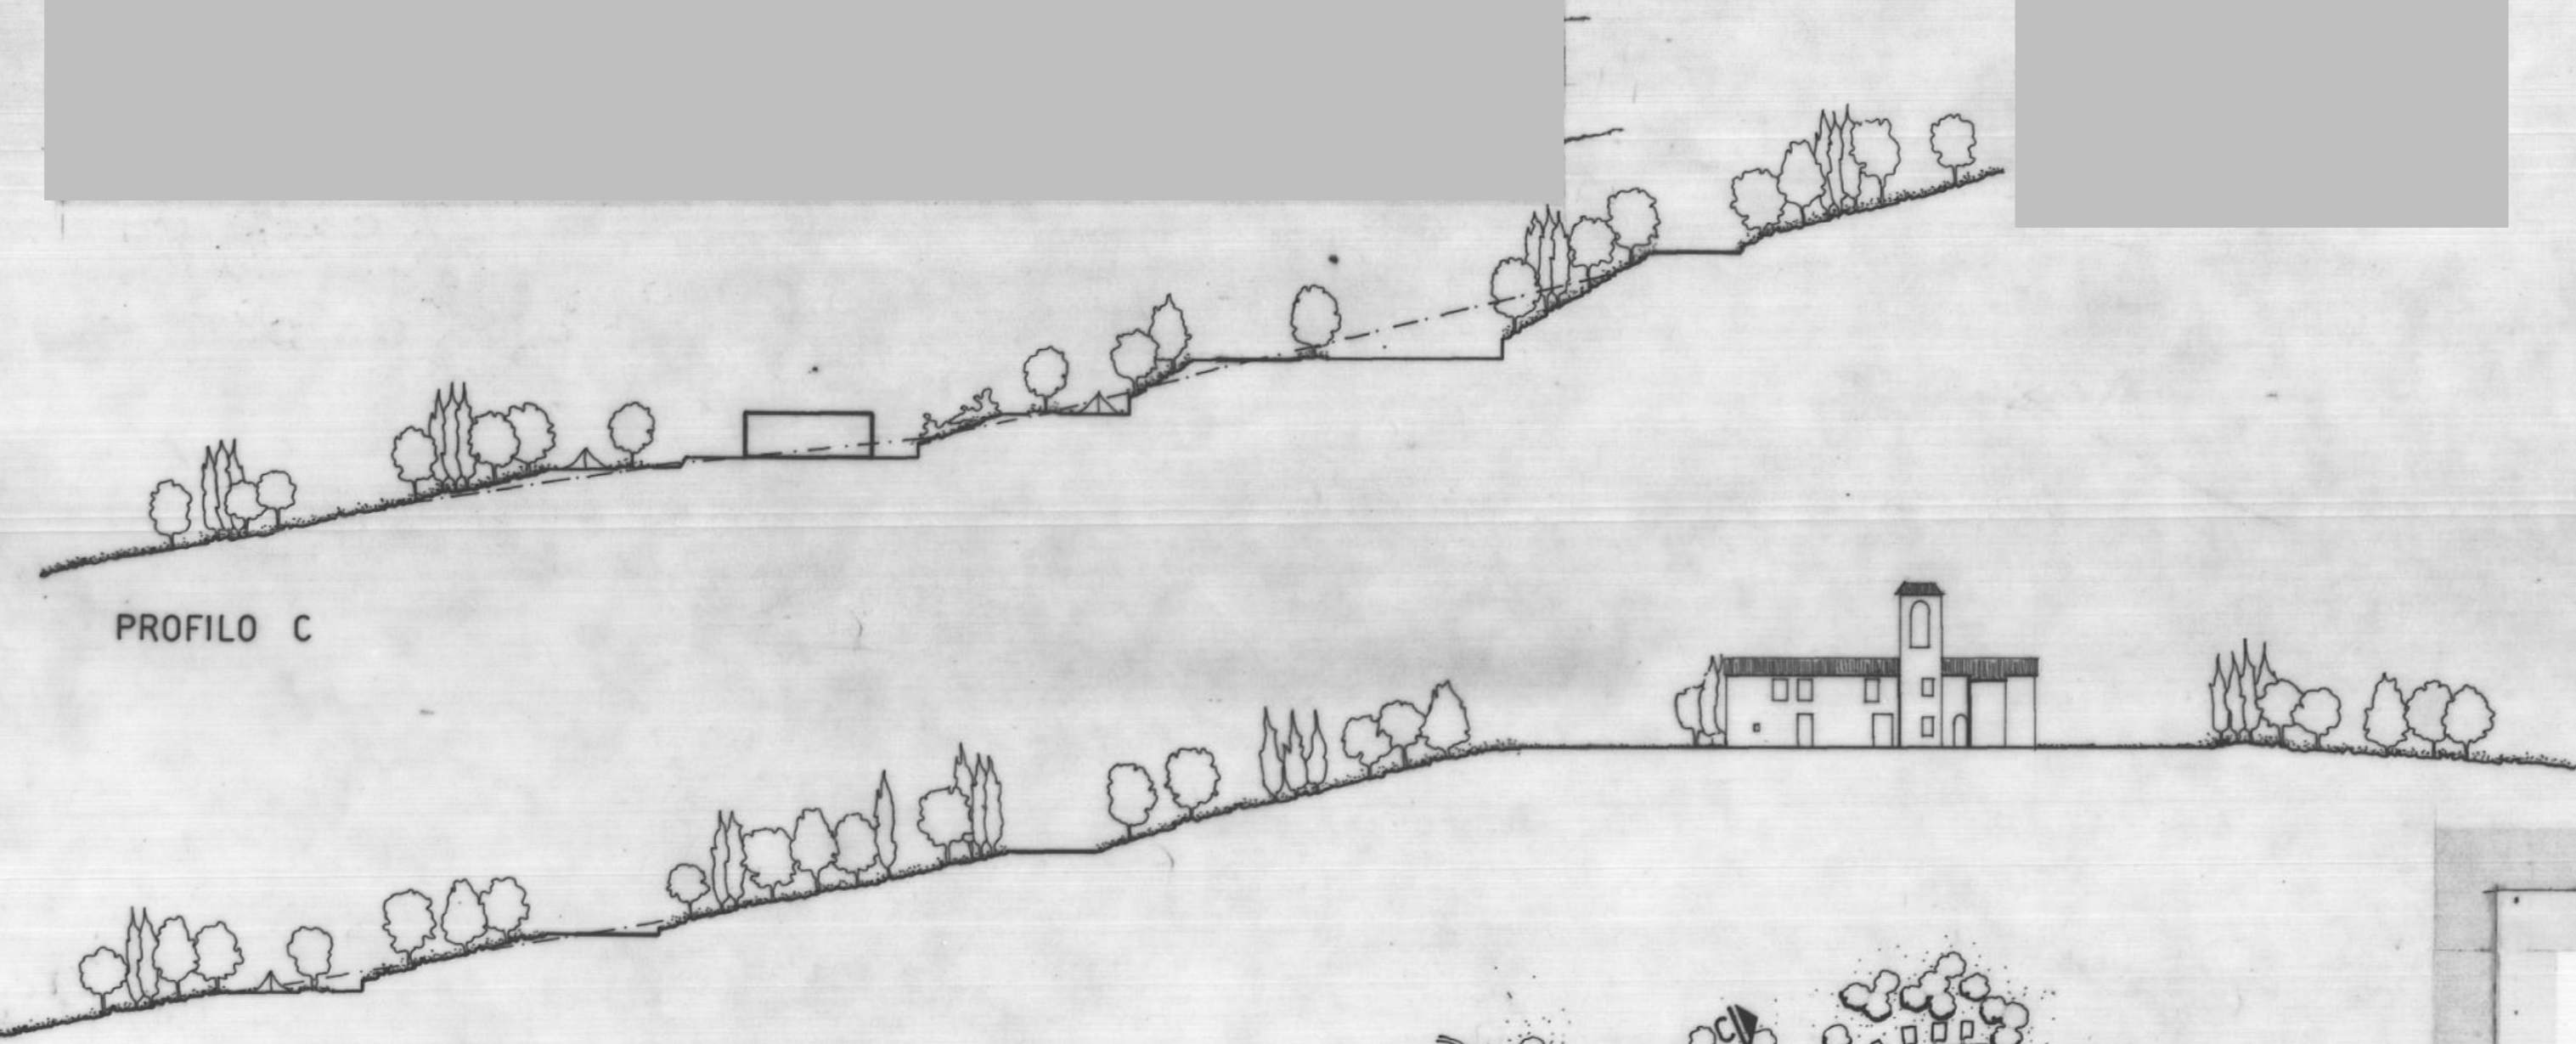


PROFILO C

PROFILO D



S. Maria delle Selve

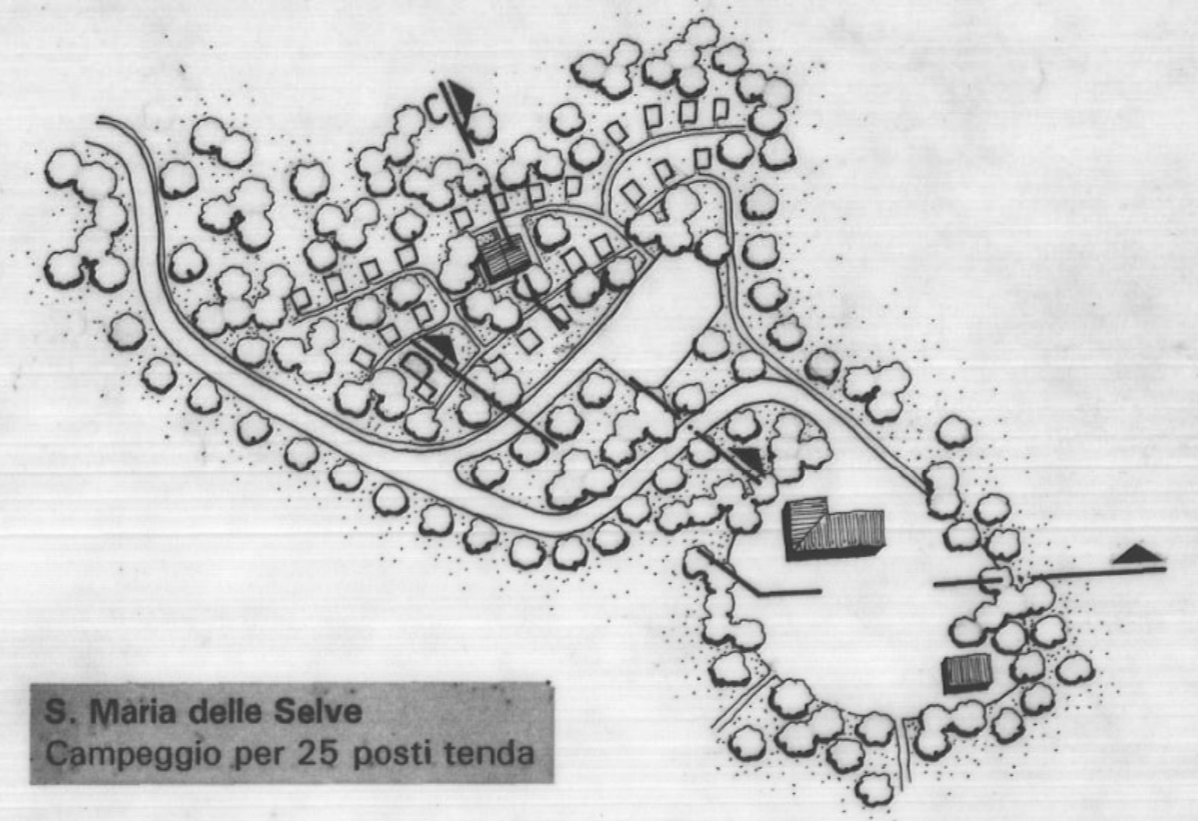

S. Maria delle Selve
Campeggio per 25 posti tenda



area S. Maria delle Selve

COMUNE DI URBINO
 TRASPOSIZIONE SU BASE CATASTALE NUMERICA, VALIDAZIONE E AGGIORNAMENTO P.R.G.
 VARIANTE P.R.G. - 2012

Responsabile del procedimento: Ing. Carlo Giovannini
 Coordinamento: Dott. Alessandro Dipaola
 Gruppo di lavoro:
 Ufficio Pianificazione e Ambiente: Arch. Adriano D'Angelo - Arch. Luana Alessandrini
 Ufficio Edilizia Privata: Ing. Costantino Bernardini - Geom. Anteo Valbonesi

P.R.G. DI URBINO 1994
 QUARTA PARTE: PROGETTI

Progetto:
GIANCARLO DE CARLO
 con
 Arch. PAOLO SPADA

e la collaborazione dell'Ufficio Urbanistico
 diretto dall'ing. Carlo Giovannini

Data: febbraio 1994

Argomento tavola:
M. Parco delle Cesane

Area di Santa Maria delle Selve, Mulino del
 Duca, Planerol

Scala: 1:5.000/2.000

Collaboratori:
 Arch. Cinzia Cesarini
 Dott. Bruno Dell'Era
 Arch. Patrizia Lay

201.IV
M7