CIRCOM. URBINO
PROVINCIA DI PESARO E URBINO

PIANO DI RIQUALIFICAZIONE DEL CENTRO STORICO DI URBINO

Progettista: Arch. MASSIMO CARIELLO

Collaboratori: Arch. MASSIMO CALCIO

Tecnico informatico: Prof. MASSIMO CIONI

VIA VITTORIO VENETO,
VIA PUCCINOTTI, PIAZZA RINASCIMENTO
PROSPETTI STRADALI - STATO ATTUALE LATO OVEST

Geometri: Geom. Carlo Tola, Geom. Aldo Tola	Responsabili: Marco Nardini	AGORÀ	Tavola n. 12
Collaboratori: Geom. Sandro Spagnoli, Geom. Massimo Tonti, Geom. Gianni Tonti, Architettura e restauro: Arch. Massimo Cariello, Arch. Massimo Calcio, Arch. Giuseppe Sig. Carlo Sassoferrato		AGÀ MARMI URBINO Industria Marmi Marche Via Mercatale 1 - 61029 URBINO (PU) Tel. 0722 328 24	
Prot. 1750	Data: agosto 2000	Scala: 1:100	
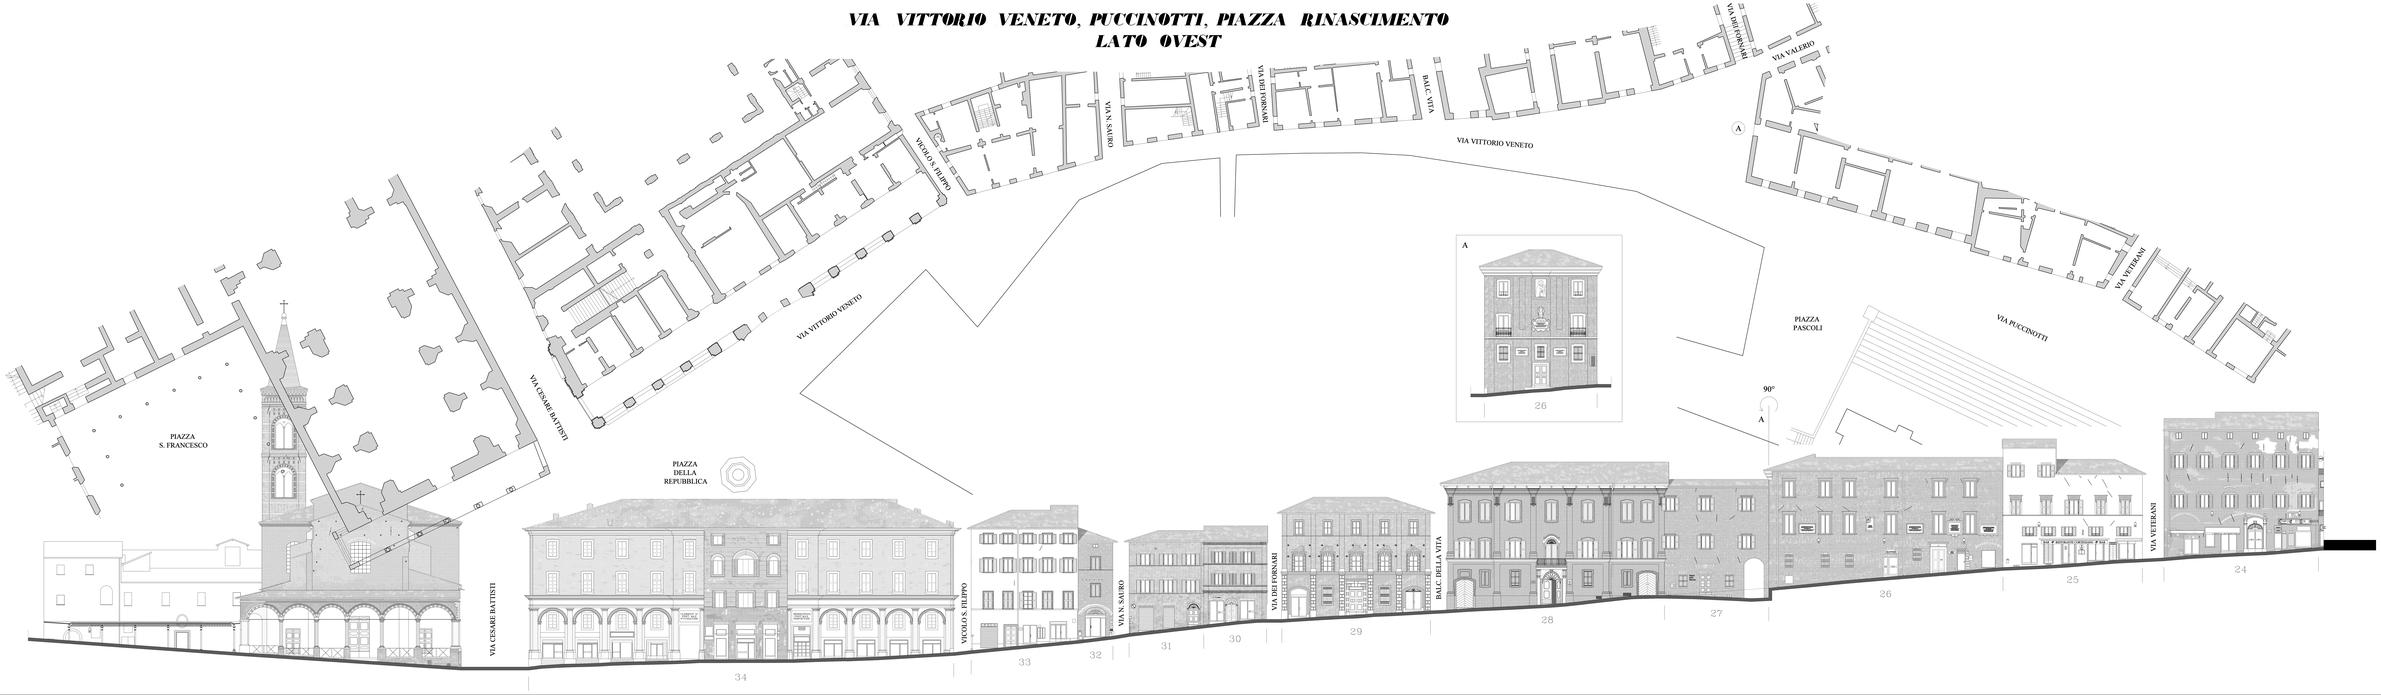
VIA VITTORIO VENETO, PUCCINOTTI, PIAZZA RINASCIMENTO
LATO OVEST