


PIANO DI RIQUALIFICAZIONE
 DEL CENTRO STORICO DI URBINO

PRIMO STRALCIO : VIA CESARE BATTISTI

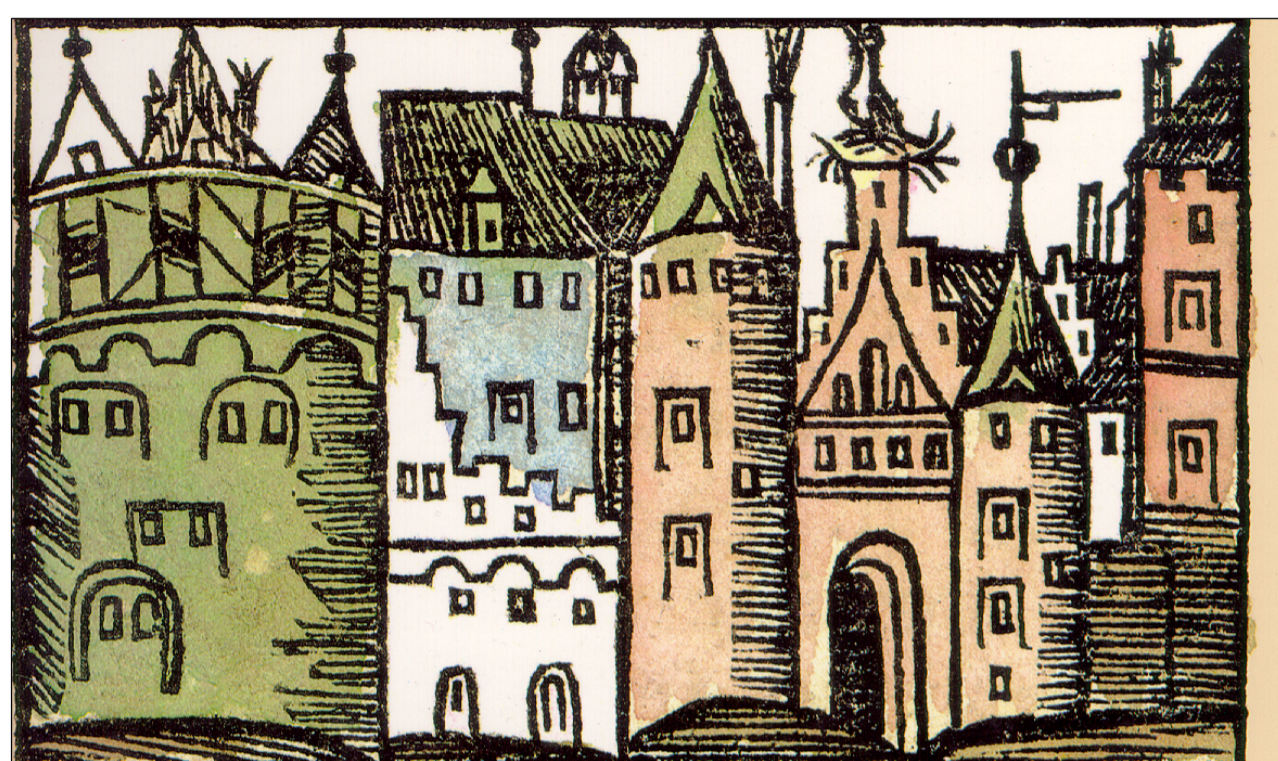

Progettista: Arch. MASSIMO CASOLARI
 il Sindaco: Dott. MASSIMO GALUZZI
 l'Ass.re all'Urbanistica: Prof. MASSIMO GUIDI

STATO DI CONSERVAZIONE E VALENZE
 ARCHITETTONICHE : VIA BATTISTI LATO SUD

Consulenti: Cecilia Della Casa Fabio Iemmi	Responsabili: Marco Paoletti	 ARCH. MASSIMO CASOLARI Gabinetto d'Architettura via E. De Gasperi, 4 (2ND) tel. 0522 - 26488/33	TAVOLA n. 13
Collaboratori: Davide Bedini Daniele Buonfante	Davide Cagnolati Matteo Guasti		Prat. 179
Collaborazione e contributi del Settore Urbanistica e Assetto del Territorio Dirigente Ing. Carlo Giovannini		Scala: 1:200	

LEGENDA

- STATO DI CONSERVAZIONE**
- ▲ PROSPETTO FORTEMENTE TRASFORMATO
 - PROSPETTO MODIFICATO
 - PROSPETTO UNITARIO
 - ▲ CATTIVO STATO DI CONSERVAZIONE
 - BISOGNOSO DI INTERVENTO
 - BUONO STATO DI CONSERVAZIONE
 - ↔ PROSPETTO DA RENDERE UNITARIO
- VALENZE ARCHITETTONICHE**
- VALORE ARCHITETTONICO MONUMENTALE (POLI PRIMARI)
 - VALORE ARCHITETTONICO COMPOSITIVO (EDILIZIA QUALIFICATA)
 - VALORE STORICO AMBIENTALE (EDILIZIA BASE DI VALORE TIPOLOGICO)
 - VALORE DI INSEDIAMENTO (EDILIZIA CHE HA PERSO LE CARATTERISTICHE DI VALORE STORICO AMBIENTALE, CAUSA INTERVENTI INCONGRUI)

STATO DI CONSERVAZIONE E VALENZE ARCHITETTONICHE
VIA BATTISTI LATO SUD

