


PIANO DI RIQUALIFICAZIONE
DEL CENTRO STORICO DI URBINO

PRIMO STRALCIO : VIA CESARE BATTISTI

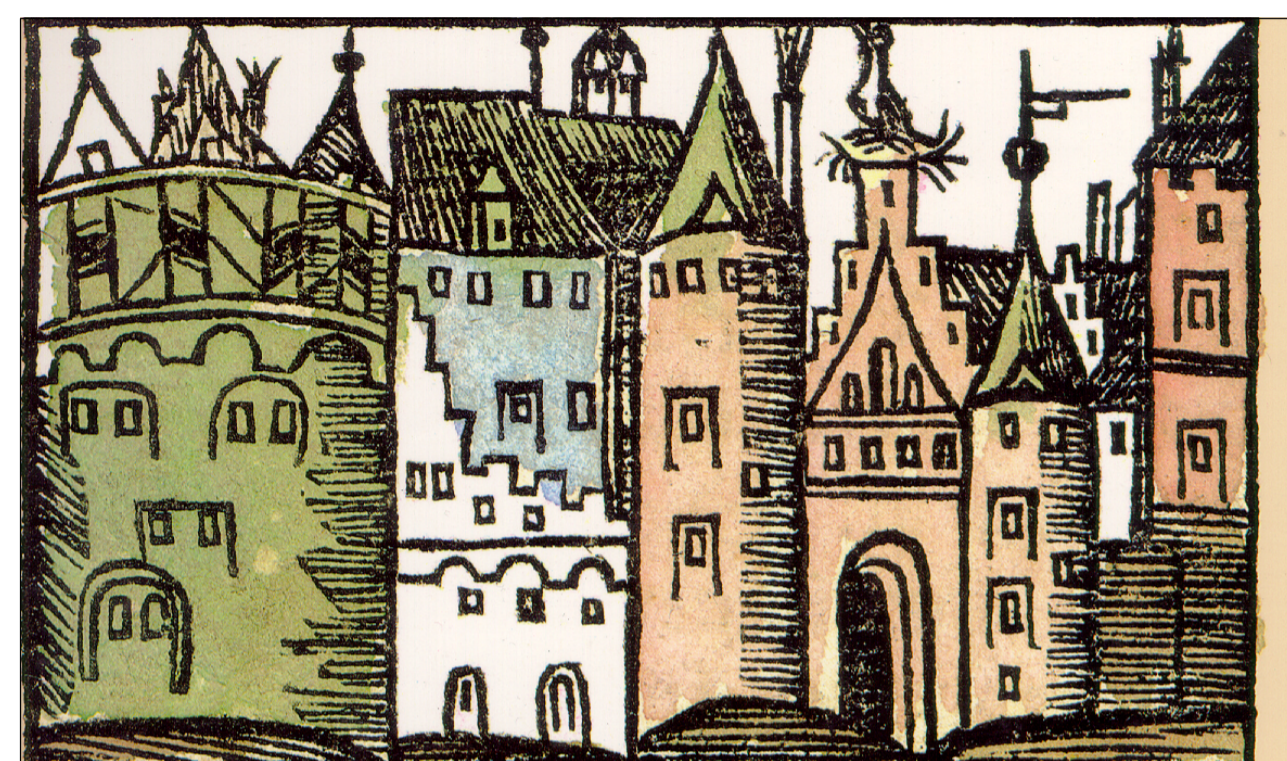

Progettista: Arch. MASSIMO CASOLARI
il Sindaco: Dott. MASSIMO GALUZZI
l'Ass.re all'Urbanistica: Prof. MASSIMO GUIDI

STATO DI CONSERVAZIONE E VALENZE ARCHITETTONICHE : VIA BATTISTI LATO NORD

Consulenti: Cecilia Della Casa Fabio Iemmi	Responsabili: Marco Paoletti	 ARCH. MASSIMO CASOLARI Gabinetto d'Architettura Via E. De Gasperi, 4 (2°) Tel. 0522 - 264881/2	TAVOLA n. 14
Collaboratori: Davide Bedini Daniele Buonfante	Davide Cagnolati Matteo Guasti		Prot. 179
Collaborazione e contributi del Settore Urbanistica e Assetto del Territorio Dirigente Ing. Carlo Giovannini			Scala: 1:200

LEGENDA

- STATO DI CONSERVAZIONE**
- ▲ PROSPETTO FORTEMENTE TRASFORMATO
 - PROSPETTO MODIFICATO
 - PROSPETTO UNITARIO
 - ▲ CATTIVO STATO DI CONSERVAZIONE
 - BISOGNOSO DI INTERVENTO
 - BUONO STATO DI CONSERVAZIONE
 - ↔ PROSPETTO DA RENDERE UNITARIO
- VALENZE ARCHITETTONICHE**
- VALORE ARCHITETTONICO MONUMENTALE (POLI PRIMARI)
 - VALORE ARCHITETTONICO COMPOSITIVO (EDILIZIA QUALIFICATA)
 - VALORE STORICO AMBIENTALE (EDILIZIA A BASE DI VALORE TIPOLOGICO)
 - VALORE DI INSERIMENTO (EDILIZIA CHE HA PERSO LE CARATTERISTICHE DI VALORE STORICO AMBIENTALE, CAUSA INTERVENTI INCONGRUI)

