


PIANO DI RIQUALIFICAZIONE
 DEL CENTRO STORICO DI URBINO

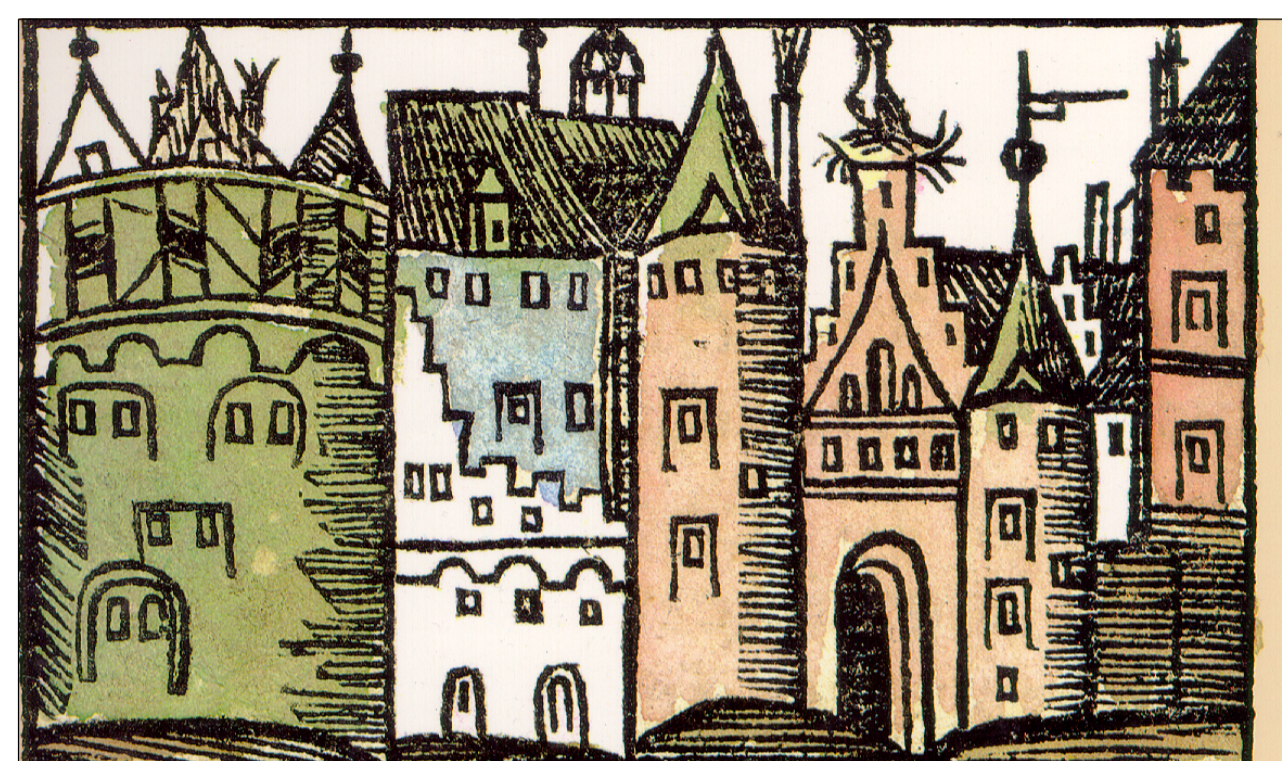

Progettista: Arch. MASSIMO CASOLARI
 il Sindaco: Dott. MASSIMO GALUZZI
 l'Ass.re all'Urbanistica: Prof. MASSIMO GUIDI

STATO DI CONSERVAZIONE E VALENZE
 ARCHITETTONICHE : VIA MAZZINI LATO NORD

Consulenti: Cecilia Della Casa Fabio Lemmi	Responsabili: Marco Paoletti	AGORA	TAVOLA n. 17
Collaboratori: Davide Bedini Daniele Buonfante		ARCH. MASSIMO CASOLARI Gabinetto d'Architettura via E. De' Cerreta, 4 4801 tel. 022 - 294880-23	
Collaborazione e contributi del Settore Urbanistico e Assetto del Territorio Dirigente Ing. Carlo Giovannini			
Prat. 179	Data: agosto 2000	Scala: 1:200	

LEGENDA

- | | |
|------------------------------------|--|
| STATO DI CONSERVAZIONE | VALENZE ARCHITETTONICHE |
| ▲ PROSPETTO FORTEMENTE TRASFORMATO | ■ VALORE ARCHITETTONICO MONUMENTALE (POLI PRIMARI) |
| ■ PROSPETTO MODIFICATO | ■ VALORE ARCHITETTONICO COMPOSITIVO (EDILIZIA QUALIFICATA) |
| ● PROSPETTO UNITARIO | ■ VALORE STORICO AMBIENTALE (EDILIZIA BASE DI VALORE TIPOLOGICO) |
| ▲ CATTIVO STATO DI CONSERVAZIONE | ■ VALORE DI INSEDIAMENTO (EDILIZIA CHE HA PERSO LE CARATTERISTICHE DI VALORE STORICO AMBIENTALE, CAUSA INTERVENTI INCONGRUI) |
| ■ BISOGNOSO DI INTERVENTO | |
| ● BUONO STATO DI CONSERVAZIONE | |
| ←→ PROSPETTO DA RENDERE UNITARIO | |

STATO DI CONSERVAZIONE E VALENZE ARCHITETTONICHE

VIA MAZZINI LATO NORD

