


PIANO DI RIQUALIFICAZIONE
DEL CENTRO STORICO DI URBINO

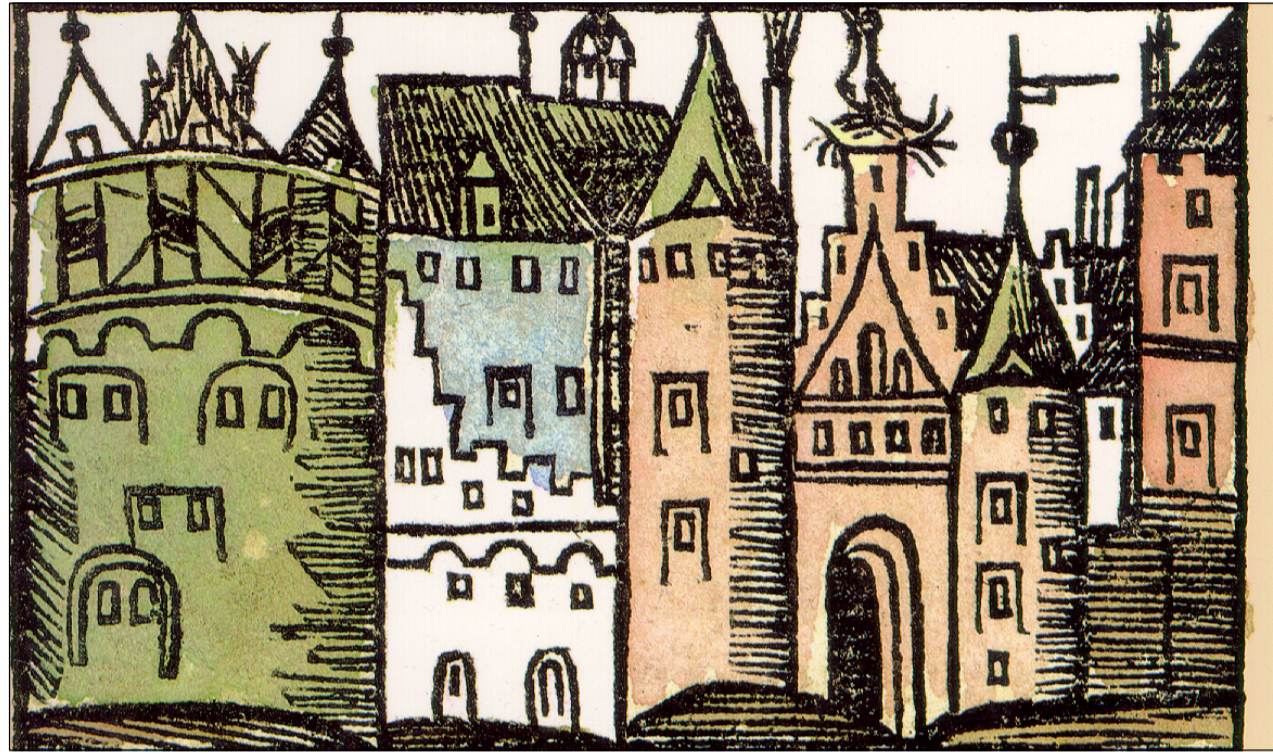

Progettista: Arch. MASSIMO CASOLARI
Il Sindaco: Dott. MASSIMO GALUZZI
l'Ass.re all'Urbanistica: Prof. MASSIMO GUIDI

STATO DI CONSERVAZIONE E VALENZE
ARCHITETTONICHE : VIA MAZZINI LATO SUD

Consulenti: Cecilia Della Casa Fabio Lemmi	Responsabili: Marco Paoletti		TAVOLA n.
Collaboratori: Davide Bedini Daniele Buonfante	Davide Cagnolati Matteo Guasti		18
Collaborazione e contributi del Settore Urbanistico e Assetto del Territorio Dirigente Ing. Carlo Giovannini		ARCH. MASSIMO CASOLARI Gabinetto d'Architettura via E. De' Cerreta, 4 61021 tel. 022 - 294880/31	Scala: 1:200
Prat. 179	Data: agosto 2000		

LEGENDA

- | | |
|---|--|
| <p>STATO DI CONSERVAZIONE</p> <ul style="list-style-type: none"> ▲ PROSPETTO FORTEMENTE TRASFORMATO ■ PROSPETTO MODIFICATO ● PROSPETTO UNITARIO ▲ CATTIVO STATO DI CONSERVAZIONE ■ BISOGNOSO DI INTERVENTO ● BUONO STATO DI CONSERVAZIONE ↔ PROSPETTO DA RENDERE UNITARIO | <p>VALENZE ARCHITETTONICHE</p> <ul style="list-style-type: none"> ■ VALORE ARCHITETTONICO MONUMENTALE (POLI PRIMARI) ■ VALORE ARCHITETTONICO COMPOSITIVO (EDILIZIA QUALIFICATA) ■ VALORE STORICO AMBIENTALE (EDILIZIA BASE DI VALORE TIPOLOGICO) ■ VALORE DI INSEDIAMENTO (EDILIZIA CHE HA PERSO LE CARATTERISTICHE DI VALORE STORICO AMBIENTALE, CAUSA INTERVENTI INCONGRUI) |
|---|--|

