


PIANO DI RIQUALIFICAZIONE
DEL CENTRO STORICO DI URBINO

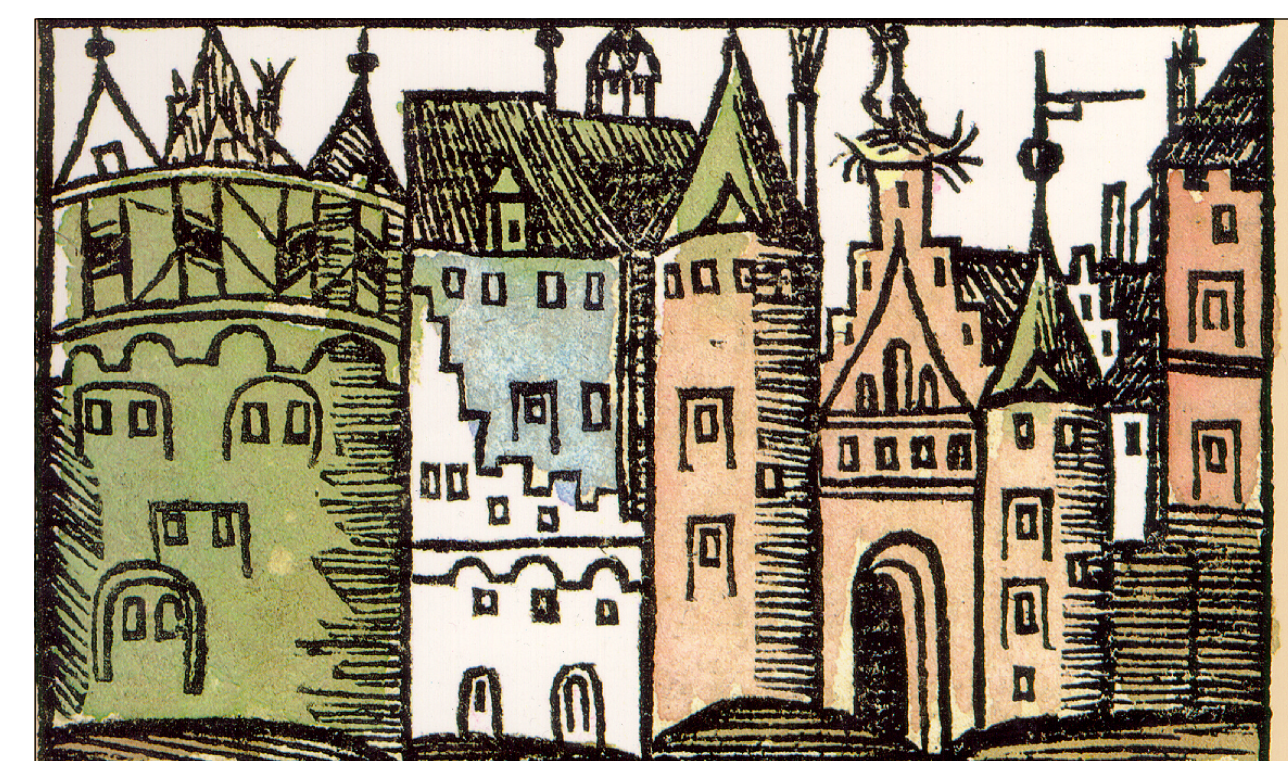




Progettista: Arch. MASSIMO CASOLARI
Il Sindaco: Dott. MASSIMO GALUZZI
l'Ass.re all'Urbanistica: Prof. MASSIMO GUIDI

STATO DI CONSERVAZIONE E VALENZE
ARCHITETTONICHE : VIA VITTORIO VENETO
VIA PUCCINOTTI, PIAZZA RINASCIMENTO LATO EST

Consistenti: Cecilia Della Casa Fabio Lemmi	Responsabili: Marco Paoletti		TAVOLA n.
Collaboratori: Davide Bedini Daniele Buonfante	Davide Cognolati Matteo Guasti		
Collaborazione e contributi del Settore Urbanistica e Assetto del Territorio Dirigente Ing. Carlo Giovannini		ARCH. MASSIMO CASOLARI Cabinetto d'Architettura Via E. De Gasperi, 4 06100 Tel. 0722 - 29488-23	
Prat. 179	Data: agosto 2000	Scala: 1:200	

LEGENDA

- STATO DI CONSERVAZIONE**
- PROSPETTO FORTEMENTE TRASFORMATO
 - PROSPETTO MODIFICATO
 - PROSPETTO UNITARIO
 - ▲ CATTIVO STATO DI CONSERVAZIONE
 - ▲ BISOGNO DI INTERVENTO
 - BUONO STATO DI CONSERVAZIONE
 - ↔ PROSPETTO DA RENDERE UNITARIO
- VALENZE ARCHITETTONICHE**
- VALORE ARCHITETTONICO MONUMENTALE (POLI PRIMARI)
 - VALORE ARCHITETTONICO COMPOSITIVO (EDILIZIA QUALIFICATA)
 - VALORE STORICO AMBIENTALE (EDILIZIA BASE DI VALORE TIPOLOGICO)
 - VALORE DI INSEDIAMENTO (EDILIZIA CHE HA PERSO LE CARATTERISTICHE DI VALORE STORICO AMBIENTALE, CAUSA INTERVENTI INCONGRUI)

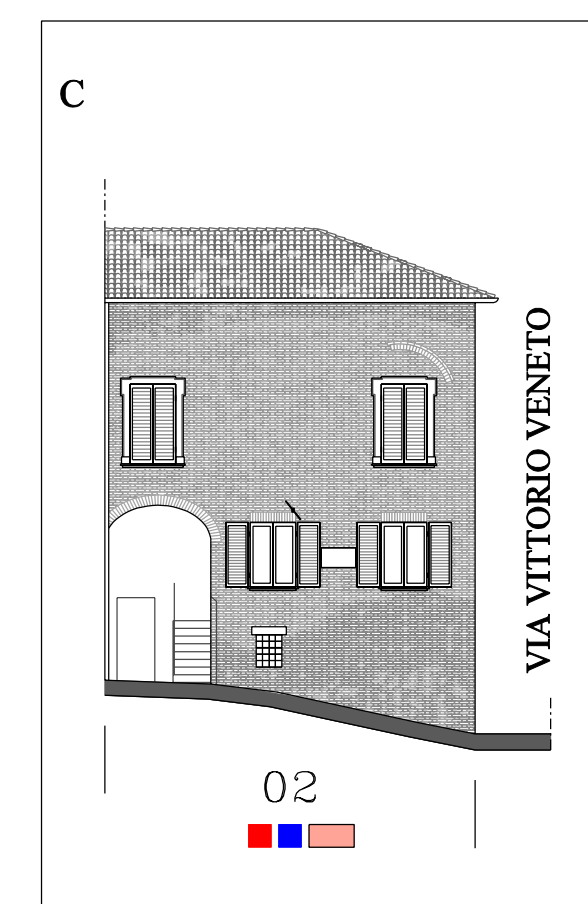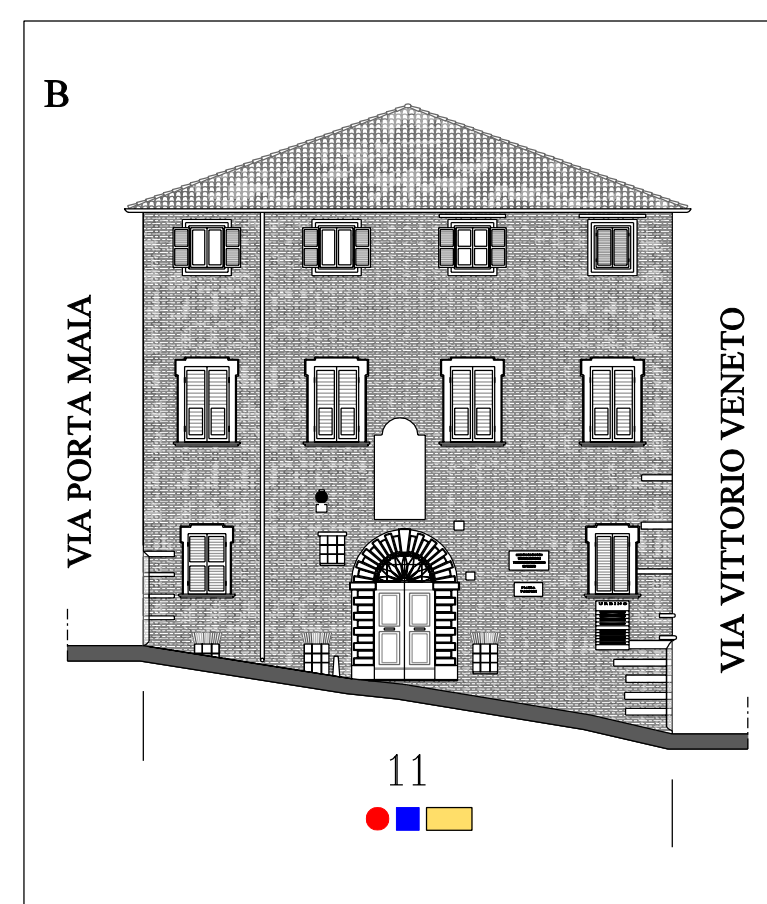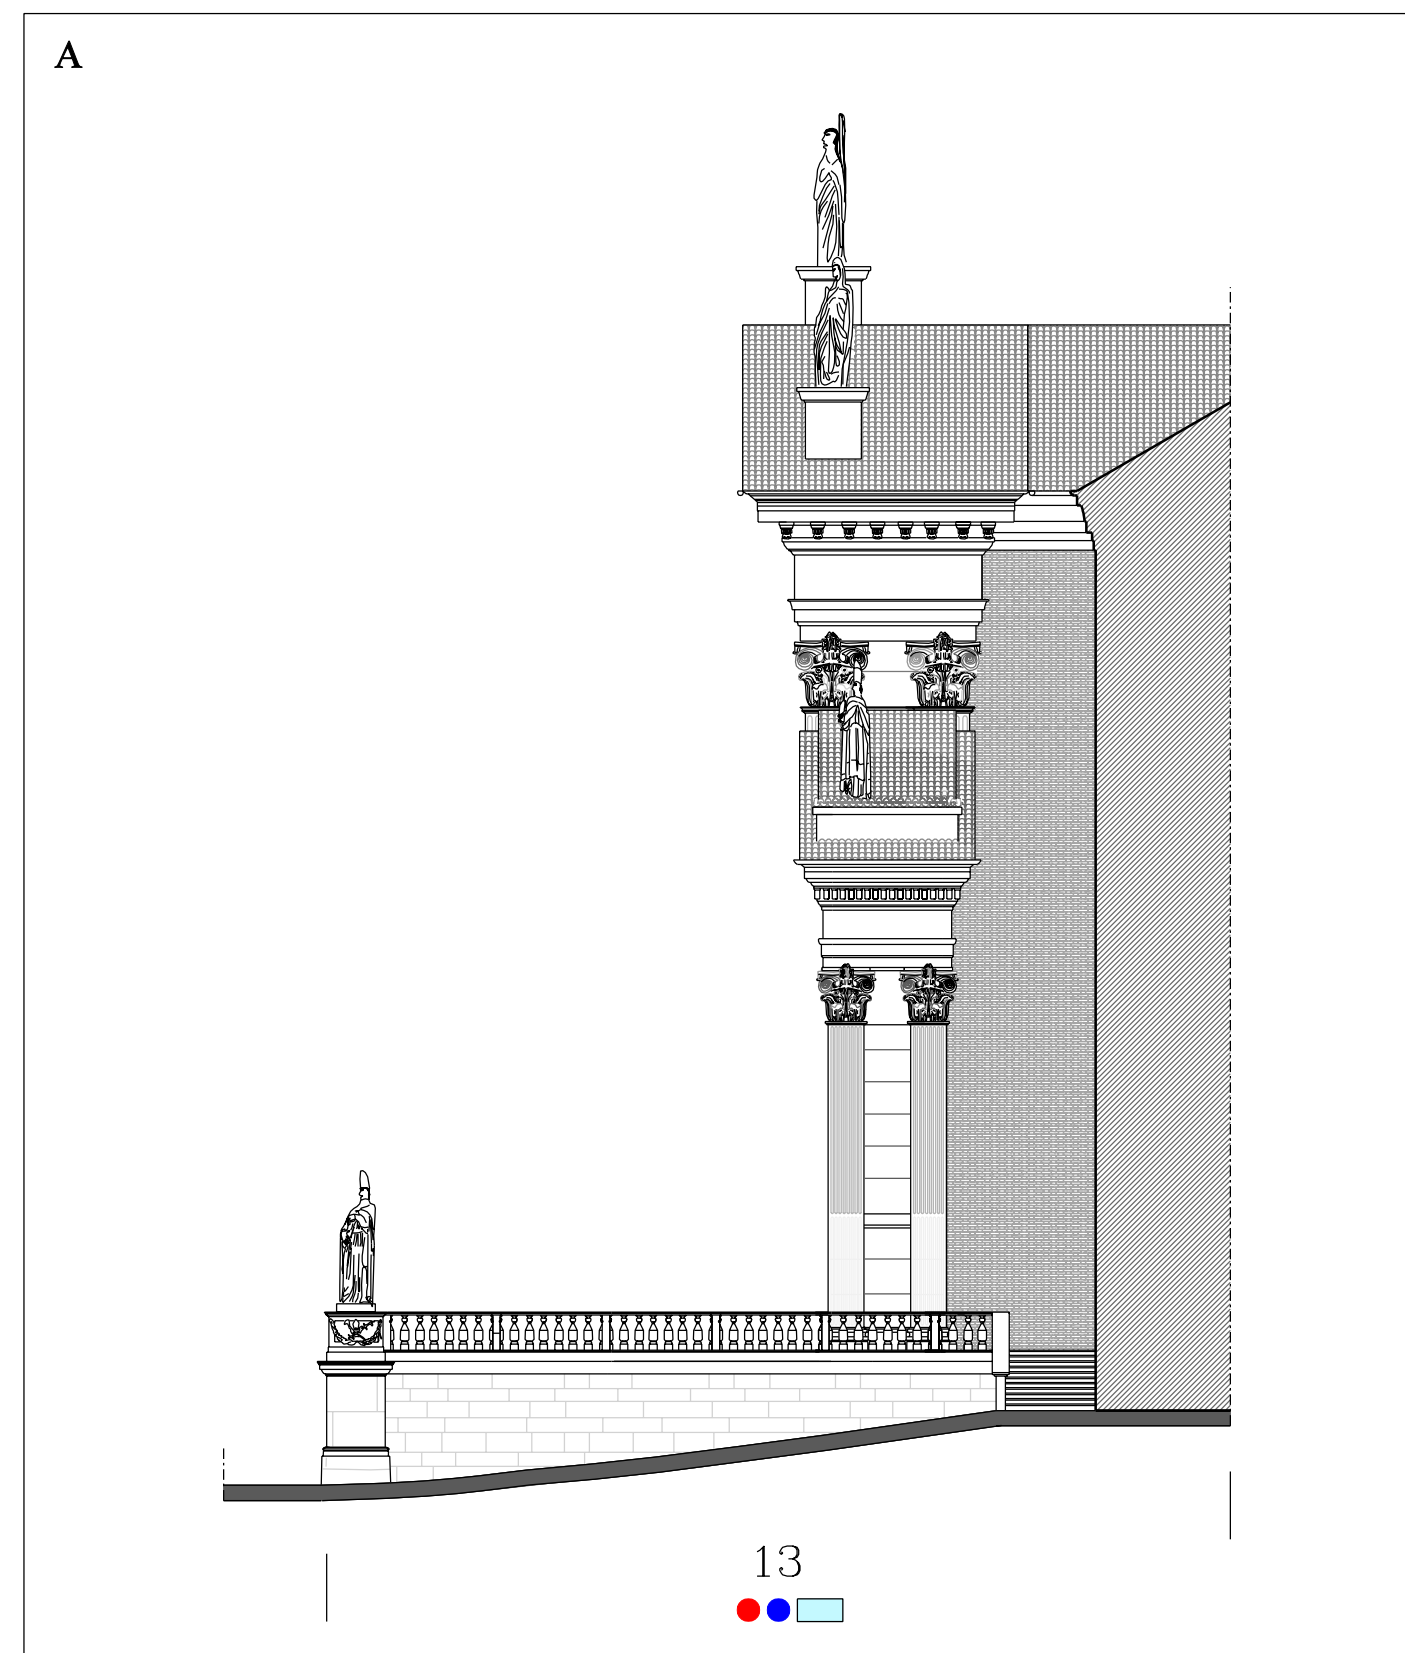

STATO DI CONSERVAZIONE E VALENZE ARCHITETTONICHE
VIA VITTORIO VENETO, PUCCINOTTI, PIAZZA RINASCIMENTO LATO EST

