VIA PUCCINOTTI, PIAZZA RINASCIMENTO LATO EST. ELEMENTI COMPOSITIVI E ARREDO URBANO

COMUNE DI URBINO
PROVINCIA DI PESARO E URBINO

PIANO DI RIQUALIFICAZIONE
DEL CENTRO STORICO DI URBINO

Progettista: Arch. Stefano Lenzi
Collaboratore: Arch. Daniele Lenzi
Fonti di informazione: Arch. Stefano Lenzi

VIA PUCCINOTTI
PIAZZA RINASCIMENTO LATO EST
ELEMENTI COMPOSITIVI E ARREDO URBANO

Consulenze: Architettura: Nicola Sartini, Valeria Sartini, Daniele Rabbiosi, Marco Sartini – Restauro: Arch. Stefano Lenzi – Strutture: Ing. Giuseppe Lenzi – Impianti: Ing. Giuseppe Lenzi – Urbani Geometrico e Analisi del Territorio: Geometra Dott. Fabio Lenzi

AGORÀ
GRUPPO DI LAVORO
Architetto Stefano Lenzi
Geometra Fabio Lenzi

Tavola n.
44

Prot. 1736 | Data: agosto 2000 | Scala: 1:100

LEGENDA:

- ELEMENTI DA SOSTITUIRE
- ELEMENTI DA RIPRISTINARE
- ELEMENTI DI DEGRADO
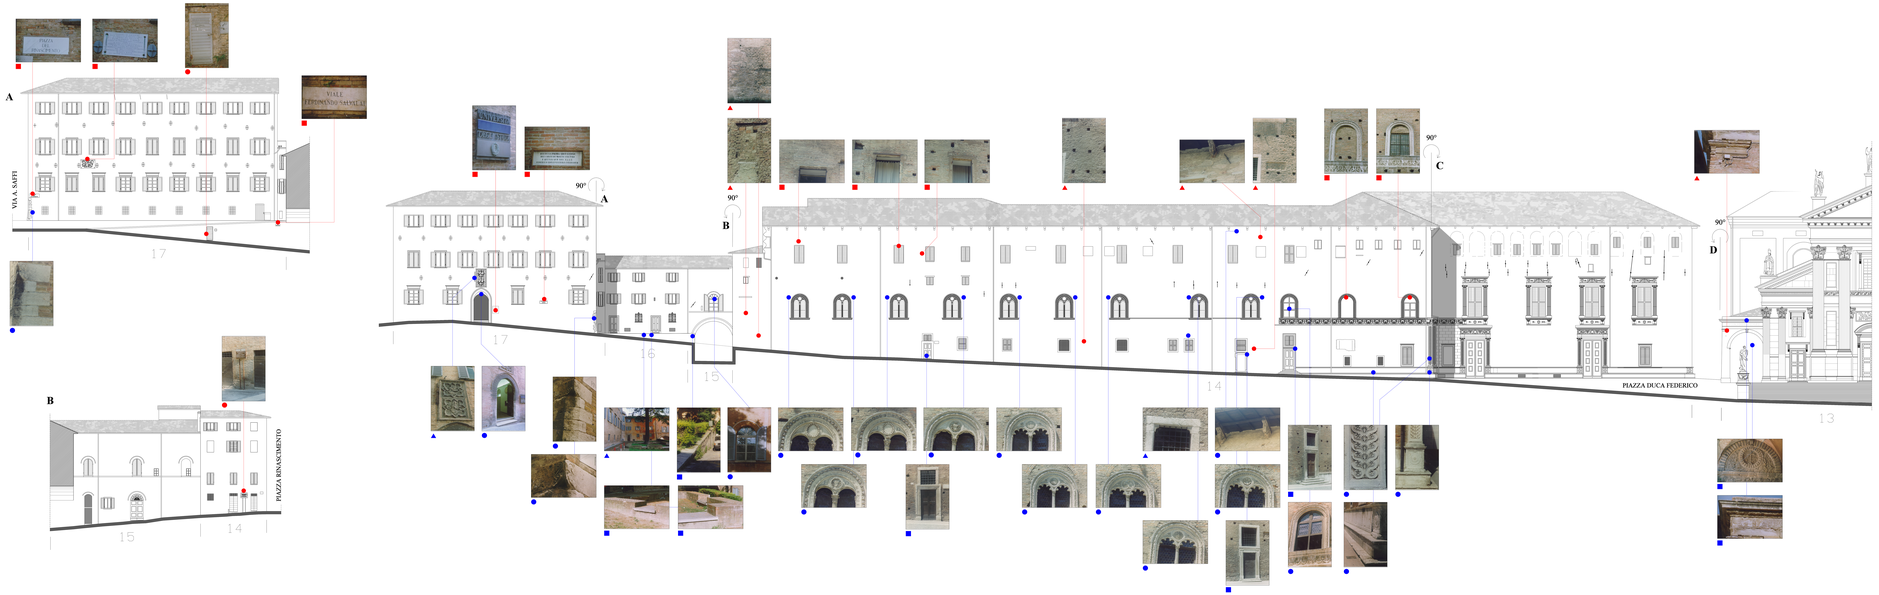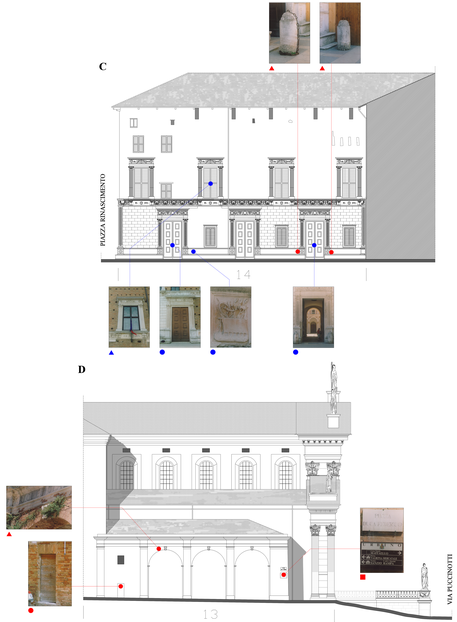
- ELEMENTI DA VALORIZZAZIONE
- ELEMENTI DA RIQUALIFICARE
- ELEMENTI DA CONTESTUALIZZARE