COMUNE DI URBINO
PROVINCIA DI PESARO E URBINO

PIANO DI RIQUALIFICAZIONE DEL CENTRO STORICO DI URBINO

Progettista: Arch. MASSIMO CARLUCCI

Collaboratori: Arch. MASSIMO CARLUCCI

Direttore dell'Esecuzione: Prof. MASSIMO CARLUCCI

VIA C. BATTISTI LATO SUD
ANALISI DEI PARAMENTI MURARI

Collaboratori: Paolo Bello Tesi, Mirko Cuccoli, Nicola Mattei, Daniele Bartolucci, Matteo Fabbri, Valentina Lo Iacono, Arch. Gianluca Mazzini, Progetto Cap. Ecrit. Giovanna

AGORÀ
ARCH. MASSIMO CARLUCCI
Laboratorio di architettura
61029 URBINO

Tavola n.
47

Prot.: 179 | Data: - agosto 2006 | Scala: 1:100

LEGENDA:

- ELEMENTI TIPOLOGICI DI FORTE IDENTITA'
- ELEMENTI DA RECUPERARE E VALORIZZARE
- ELEMENTI IN CONTRASTO TIPOLOGICO
- TRACCE DI TINTEGGIO/INTONACO ORIGINARIO
- PARAMENTI MURARI DI RIFERIMENTO PER TECNICHE DI INTERVENTO
- ELEMENTI STRUTTURALI DA INTONACARE
- PROSPETTO COMPOSITIVAMENTE COMPROMESSO
- FACCIATA SOPRAELEVATA
- CORNICE MARCAPIANO O MARCADAVANZALE
- CORNICIONE DA RIPROPORRE
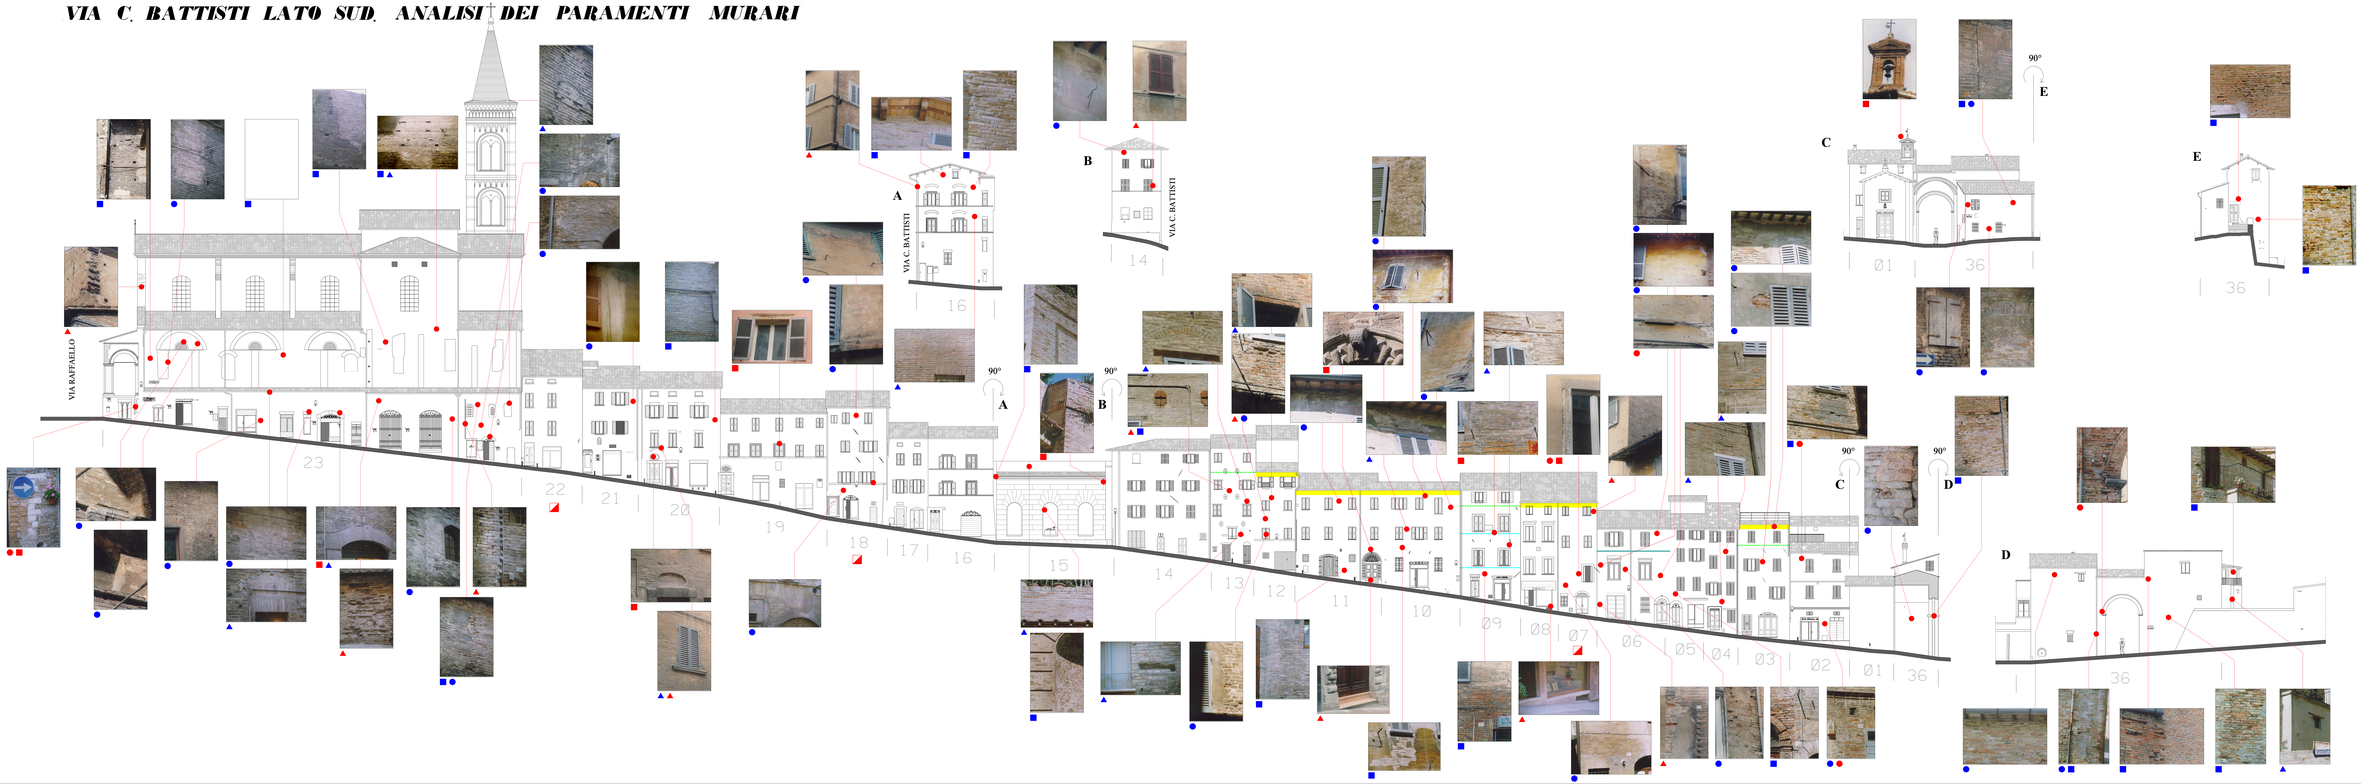
VIA C. BATTISTI LATO SUD. ANALISI DEI PARAMENTI MURARI