COMUNE DI URBINO
PROVINCIA DI PESARO E URBINO

PIANO DI RIQUALIFICAZIONE DEL CENTRO STORICO DI URBINO

Progettista: Arch. MATTEO CASALIS
Il Sindaco: Dott. MATTEO SALVINI
Titolo di affidamento: Prof. MATTEO CASALIS

VIA G. MAZZINI LATO NORD
ANALISI DEI PARAMENTI MURARI

Consulenti: Sandro Bella Fiore, Paolo Ceccarelli	Responsabili: Marco Pasetto	AGORA'	TAVOLA n. 51
Collaboratori: Daniele Bellini, Daniele Bonifacio	Daniele Tagliaferri, Matteo Gasperi	ARCH. MATTEO CASALIS Laboratorio d'Architettura	
Dottore Ingegnere e consulente del Servizio Ingegneria e Analisi del Territorio Ricognito Ing. Carlo Emanuelli		via Ca' Mazzini 1 - 60 - Urbino	
Prod.: 1710	Data: agosto 2000	Scala: 1:500	

LEGENDA:

- ELEMENTI TIPOLOGICI DI FORTE IDENTITA'
- ELEMENTI DA RECUPERARE E VALORIZZARE
- ELEMENTI IN CONTRASTO TIPOLOGICO
- TRACCE DI TINTEGGIO/INTONACO ORIGINARIO
- PARAMENTI MURARI DI RIFERIMENTO PER TECNICHE DI INTERVENTO
- ELEMENTI STRUTTURALI DA INTONACARE
- PROSPETTO COMPOSITIVAMENTE COMPROMESSO
- FACCIATA SOPRAELEVATA
- CORNICE MARCAPIANO O MARCADAVANZALE
- CORNICIONE DA RIPROPORRE
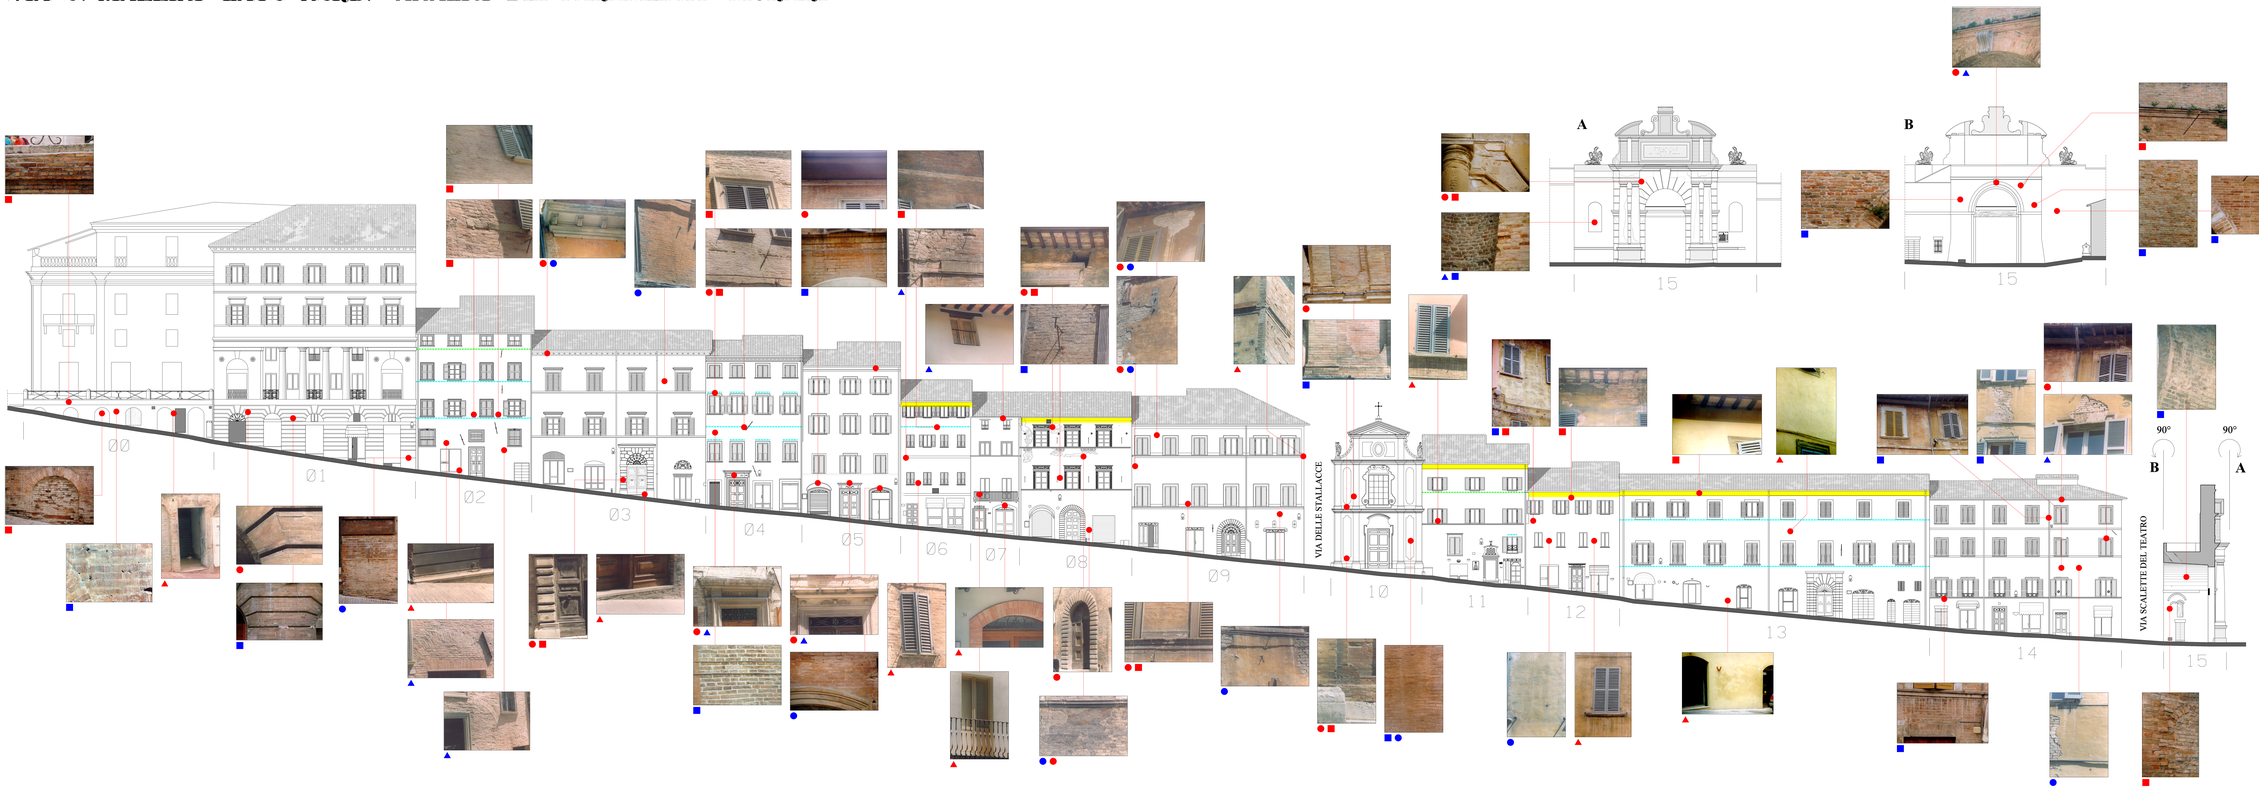
VIA G. MAZZINI LATO NORD. ANALISI DEI PARAMENTI MURARI