COMUNE DI URBINO
PROVINCIA DI PESARO E URBINO

PIANO DI RIQUALIFICAZIONE DEL CENTRO STORICO DI URBINO

Progettista
Arch. Andrea Aiudi

Collaboratori
Arch. Andrea Aiudi

Ufficio del Piano
Arch. Andrea Aiudi

VIA BRAMANTE LATO SUD.
ANALISI DEI PARAMENTI MURARI

Aggiornamento
Nome Arch. Cognome
Nome Arch. Cognome
Collaboratore o assistente
Nome Arch. Cognome
Progetto del Verde
Nome Arch. Cognome

Redatto/C.
Arch. Aiudi

AGGIORNAMENTO
APPROVATO
CON DELIBERA
DEL CONSIGLIO
COMUNALE
n°
del

Tavola n°
61

Fogli 178 | Scala approx. 1/200 | Data 7/09

LEGENDA:

- ELEMENTI TIPOLOGICI DI PORTE IDENTITA'
- ELEMENTI DA RIUTILIZZARE E VALORIZZARE
- ELEMENTI DI CONTRASTO TIPOLOGICO
- TRACCE DI INTONACO/INTONACO ORIGINARIO
- PARAMENTI MURARI DI RIFERIMENTO PER TECNICHE DI INTERVENTO
- ELEMENTI STRUTTURALI DA INTONACARE
- PROSPETTO COMPOSITIVAMENTE COMPROMESSO
- FACCIATA SOPRAELEVATA
- CORNICE MARCAPIANO O MARCAPANNEGGIATE
- CORNICIONE DA RIPRISTINARE
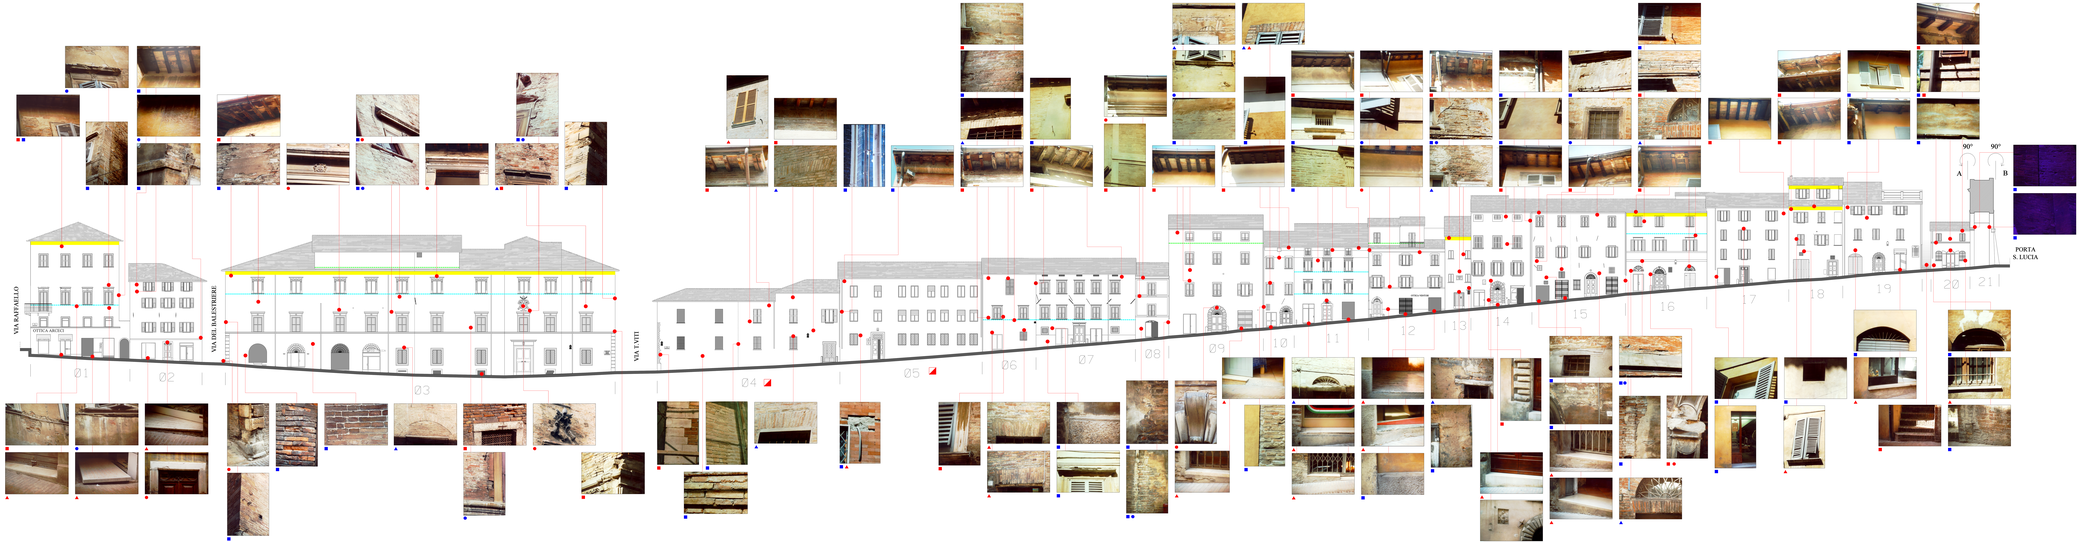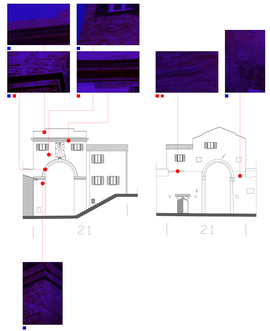
VIA BRAMANTE LATO SUD. ANALISI DEI PARAMENTI MURARI