


PIANO DI RIQUALIFICAZIONE
 DEL CENTRO STORICO DI URBINO

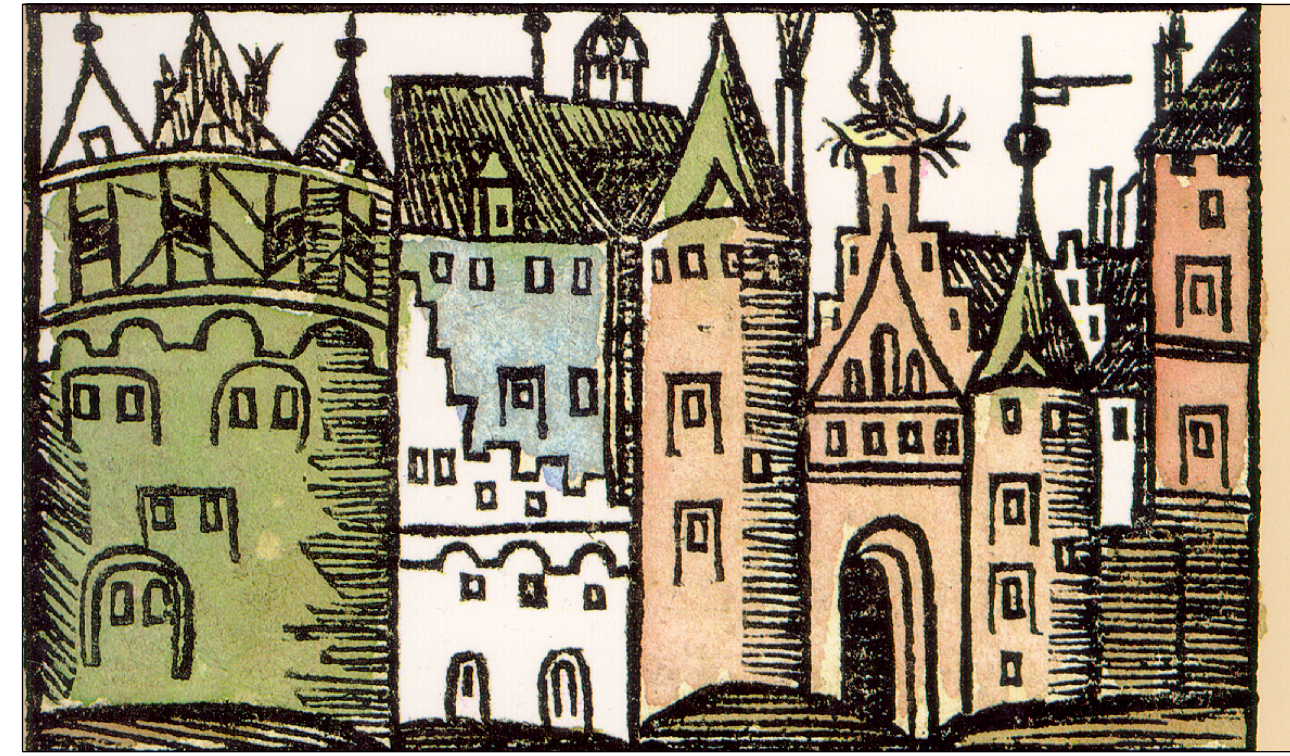

Progettista: Arch. MASSIMO CASOLARI
 il Sindaco: Dott. MASSIMO GALUZZI
 l'Ass.re all'Urbanistica: Prof. MASSIMO GUIDI

VIA BATTISTI LATO NORD:
 NORMATIVA

Consulenti: Cecilia Della Casa Fabio Iemmi	Responsabili: Marco Paoletti	 ARCH. MASSIMO CASOLARI Gabinetto d'Architettura via E. De' Cereta, 4 05100 tel. 0543 - 3488031	TAVOLA n. 79
Collaboratori: Davide Bedini Daniele Buonfante	Davide Cagnolati Matteo Guasti		Collaborazione e contributi del Settore Urbanistica e Assetto del Territorio Dirigente Ing. Carlo Giovannini
Prat. 179	Data: agosto 2000	Scala: 1:200	

PRESCRIZIONI PROGETTUALI: ORGANIZZAZIONE DELLE APERTURE	
SIMMETRIA DEL FRONTE	ALLINEAMENTO DELLE APERTURE
NUOVE APERTURE O RIPOSIZIONAMENTO DELLE ESISTENTI	
PRESCRIZIONI PROGETTUALI: ELEMENTI COMPOSITIVI	
ZOCOLO DA RIQUALIFICARE	FASCE O CORNICI APERTURE AL PIANO TERRA
FASCE O CORNICI APERTURE AI PIANI SUPERIORI	COLLOCAMENTO DEL PLUVIALE
CORNICIONE DA RIQUALIFICARE	ELEMENTI DI FACCIATA DA ELIMINARE
PRESCRIZIONI PROGETTUALI: METODOLOGIA DI INTERVENTO	
RISTRUTTURAZIONE IN CORSO O PROSSIMO INIZIO DEI LAVORI	INTEGRAZIONI DI VOLUME PER ADEGUAMENTO TIPOLOGICO
ESISTENZA DI MATERIALE GRAFICO, FOTOGRAFICO STORICO	MURETTO INTONACATO E TINTEGGIATO
PROPOSTA DI INTERVENTO SOGGETTA AD ANALISI DELL'ESISTENTE	DEMOLIZIONE DI SUPERFETAZIONI E VOLUMI SUBALTERNI
APERTURE DA RIORGANIZZARE	INTEGRAZIONI DI VOLUME

VIA BATTISTI LATO NORD: NORMATIVA

