


PIANO DI RIQUALIFICAZIONE  
 DEL CENTRO STORICO DI URBINO

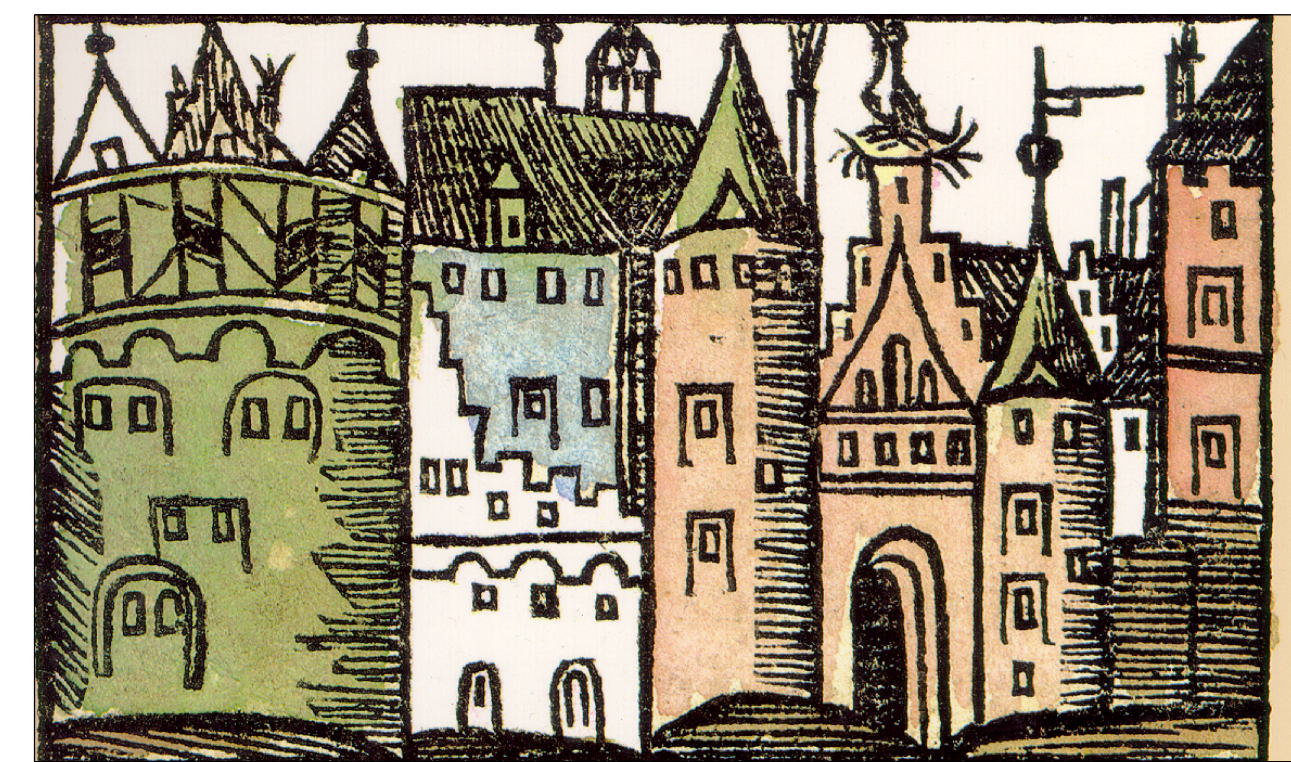

Progettista: Arch. MASSIMO CASOLARI  
 Il Sindaco: Dott. MASSIMO GALUZZI  
 l'Ass.re all'Urbanistica: Prof. MASSIMO GUIDI

VIA RAFFAELLO LATO EST: NORMATIVA

Consulenti: Cecilia Della Casa Fabio Lemmi	Responsabili: Marco Paoletti	<b>AGORA</b>  ARCH. MASSIMO CASOLARI Gabinetto d'Architettura via E. De' Ceramici, 4/B 61026 - Urbino (PS)	TAVOLA n.  <b>81</b>
Collaboratori: Davide Bedini Daniele Buonfante	Davide Cagnolati Matteo Guasti		Prat. 179
Collaborazione e contributi del: Settore Urbanistica e Assetto del Territorio Dirigente Ing. Carlo Giovannini		Scala: 1:200	

<b>PRESCRIZIONI PROGETTUALI:</b> ORGANIZZAZIONE DELLE APERTURE	
SIMMETRIA DEL FRONTE	ALLINEAMENTO DELLE APERTURE
NUOVE APERTURE O RIPROPOSIZIONE DELLE ESISTENTI	
<b>PRESCRIZIONI PROGETTUALI:</b> ELEMENTI COMPOSITIVI	
ZOCOLO DA RIQUALIFICARE	FASCE O CORNICI APERTURE AI PIANI SUPERIORI
CORNICIONE DA RIQUALIFICARE	COLLOCAMENTO DEL PLUVIALE
<b>PRESCRIZIONI PROGETTUALI:</b> METODOLOGIA DI INTERVENTO	
RISTITUZIONE IN CORSO O PROSSIMO INIZIO DEI LAVORI	INTEGRAZIONI DI VOLUME PER ADEGUAMENTO TIPOLOGICO
ESISTENZA DI MATERIALE GRAFICO, FOTOGRAFICO STORICO	MURETTI INFONCATI E TINTeggiATI
PROPOSTA DI INTERVENTO SOGGETTA AD ANALISI DELL'ESISTENTE	DEMOLIZIONE DI SUPERFEZIONI E VOLUME SUBALTERNI
APERTURE DA RIORGANIZZARE	INTEGRAZIONI DI VOLUME

VIA RAFFAELLO LATO EST: NORMATIVA

