


PIANIO DI RIQUALIFICAZIONE
 DEL CENTRO STORICO DI URBINO

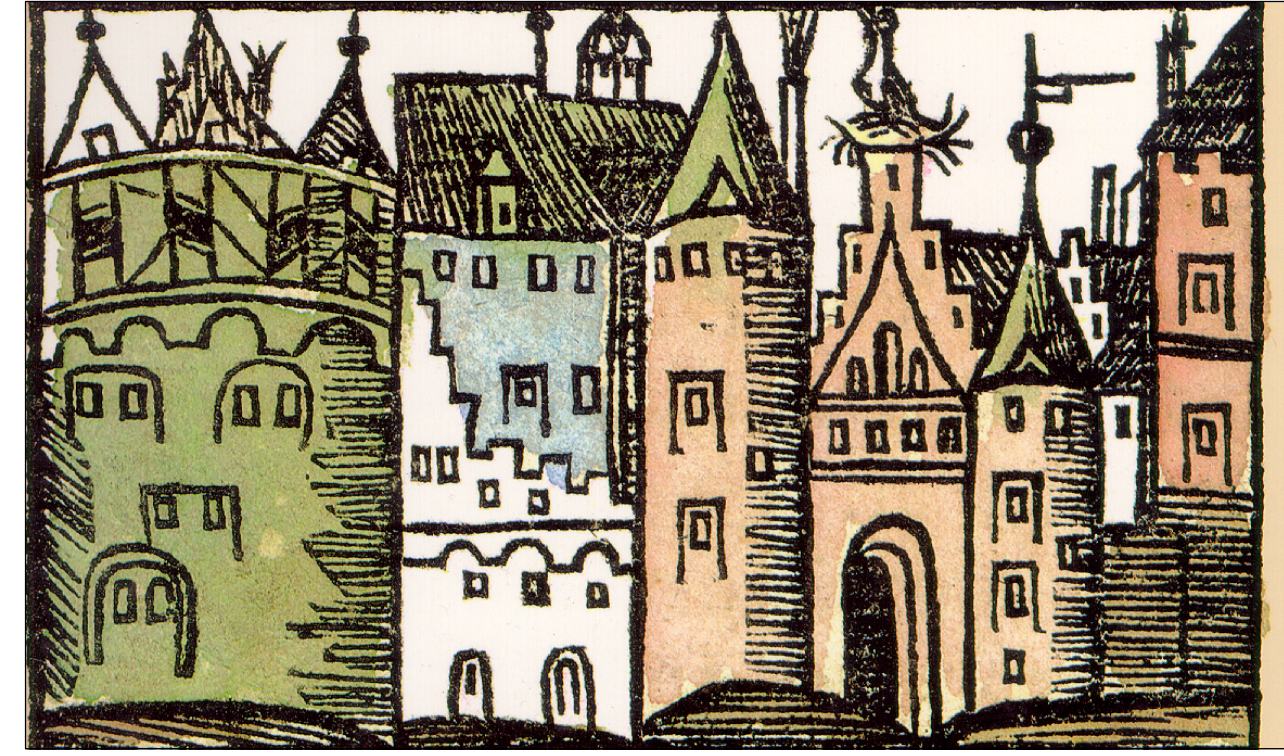

Progettista: Arch. MASSIMO CASOLARI
 Il Sindaco: Dott. MASSIMO GALUZZI
 L'Ass. re all'Urbanistica: Prof. MASSIMO GUIDI

VIA V. VENETO, PUCCINOTTI,
 P.ZZA RINASCIMENTO LATO OVEST :
 NORMATIVA

Consulenti: Cecilia Della Casa Fabio Lemmi	Responsabili: Marco Paoletti	 AGORA	TAVOLA n. 87
Collaboratori: Davide Bedini Daniele Buonfante	Davide Cagnolati Walter Costi		ARCH. MASSIMO CASOLARI Gabinetto d'Architettura via E. De' Cesare, 4 - 05030 Urbino (PU) - Tel. 0722 - 294860/53
Collaborazione e contributi del Settore Urbanistica e Assetto del Territorio Dirigente Ing. Carlo Giovannini			
Prat. 179	Data: agosto 2000	Scala: 1:200	

PRESCRIZIONI PROGETTUALI:		ORGANIZZAZIONE DELLE APERTURE	
PRESCRIZIONI PROGETTUALI:		ELEMENTI COMPOSITIVI	
PRESCRIZIONI PROGETTUALI:		METODOLOGIA DI INTERVENTO	

