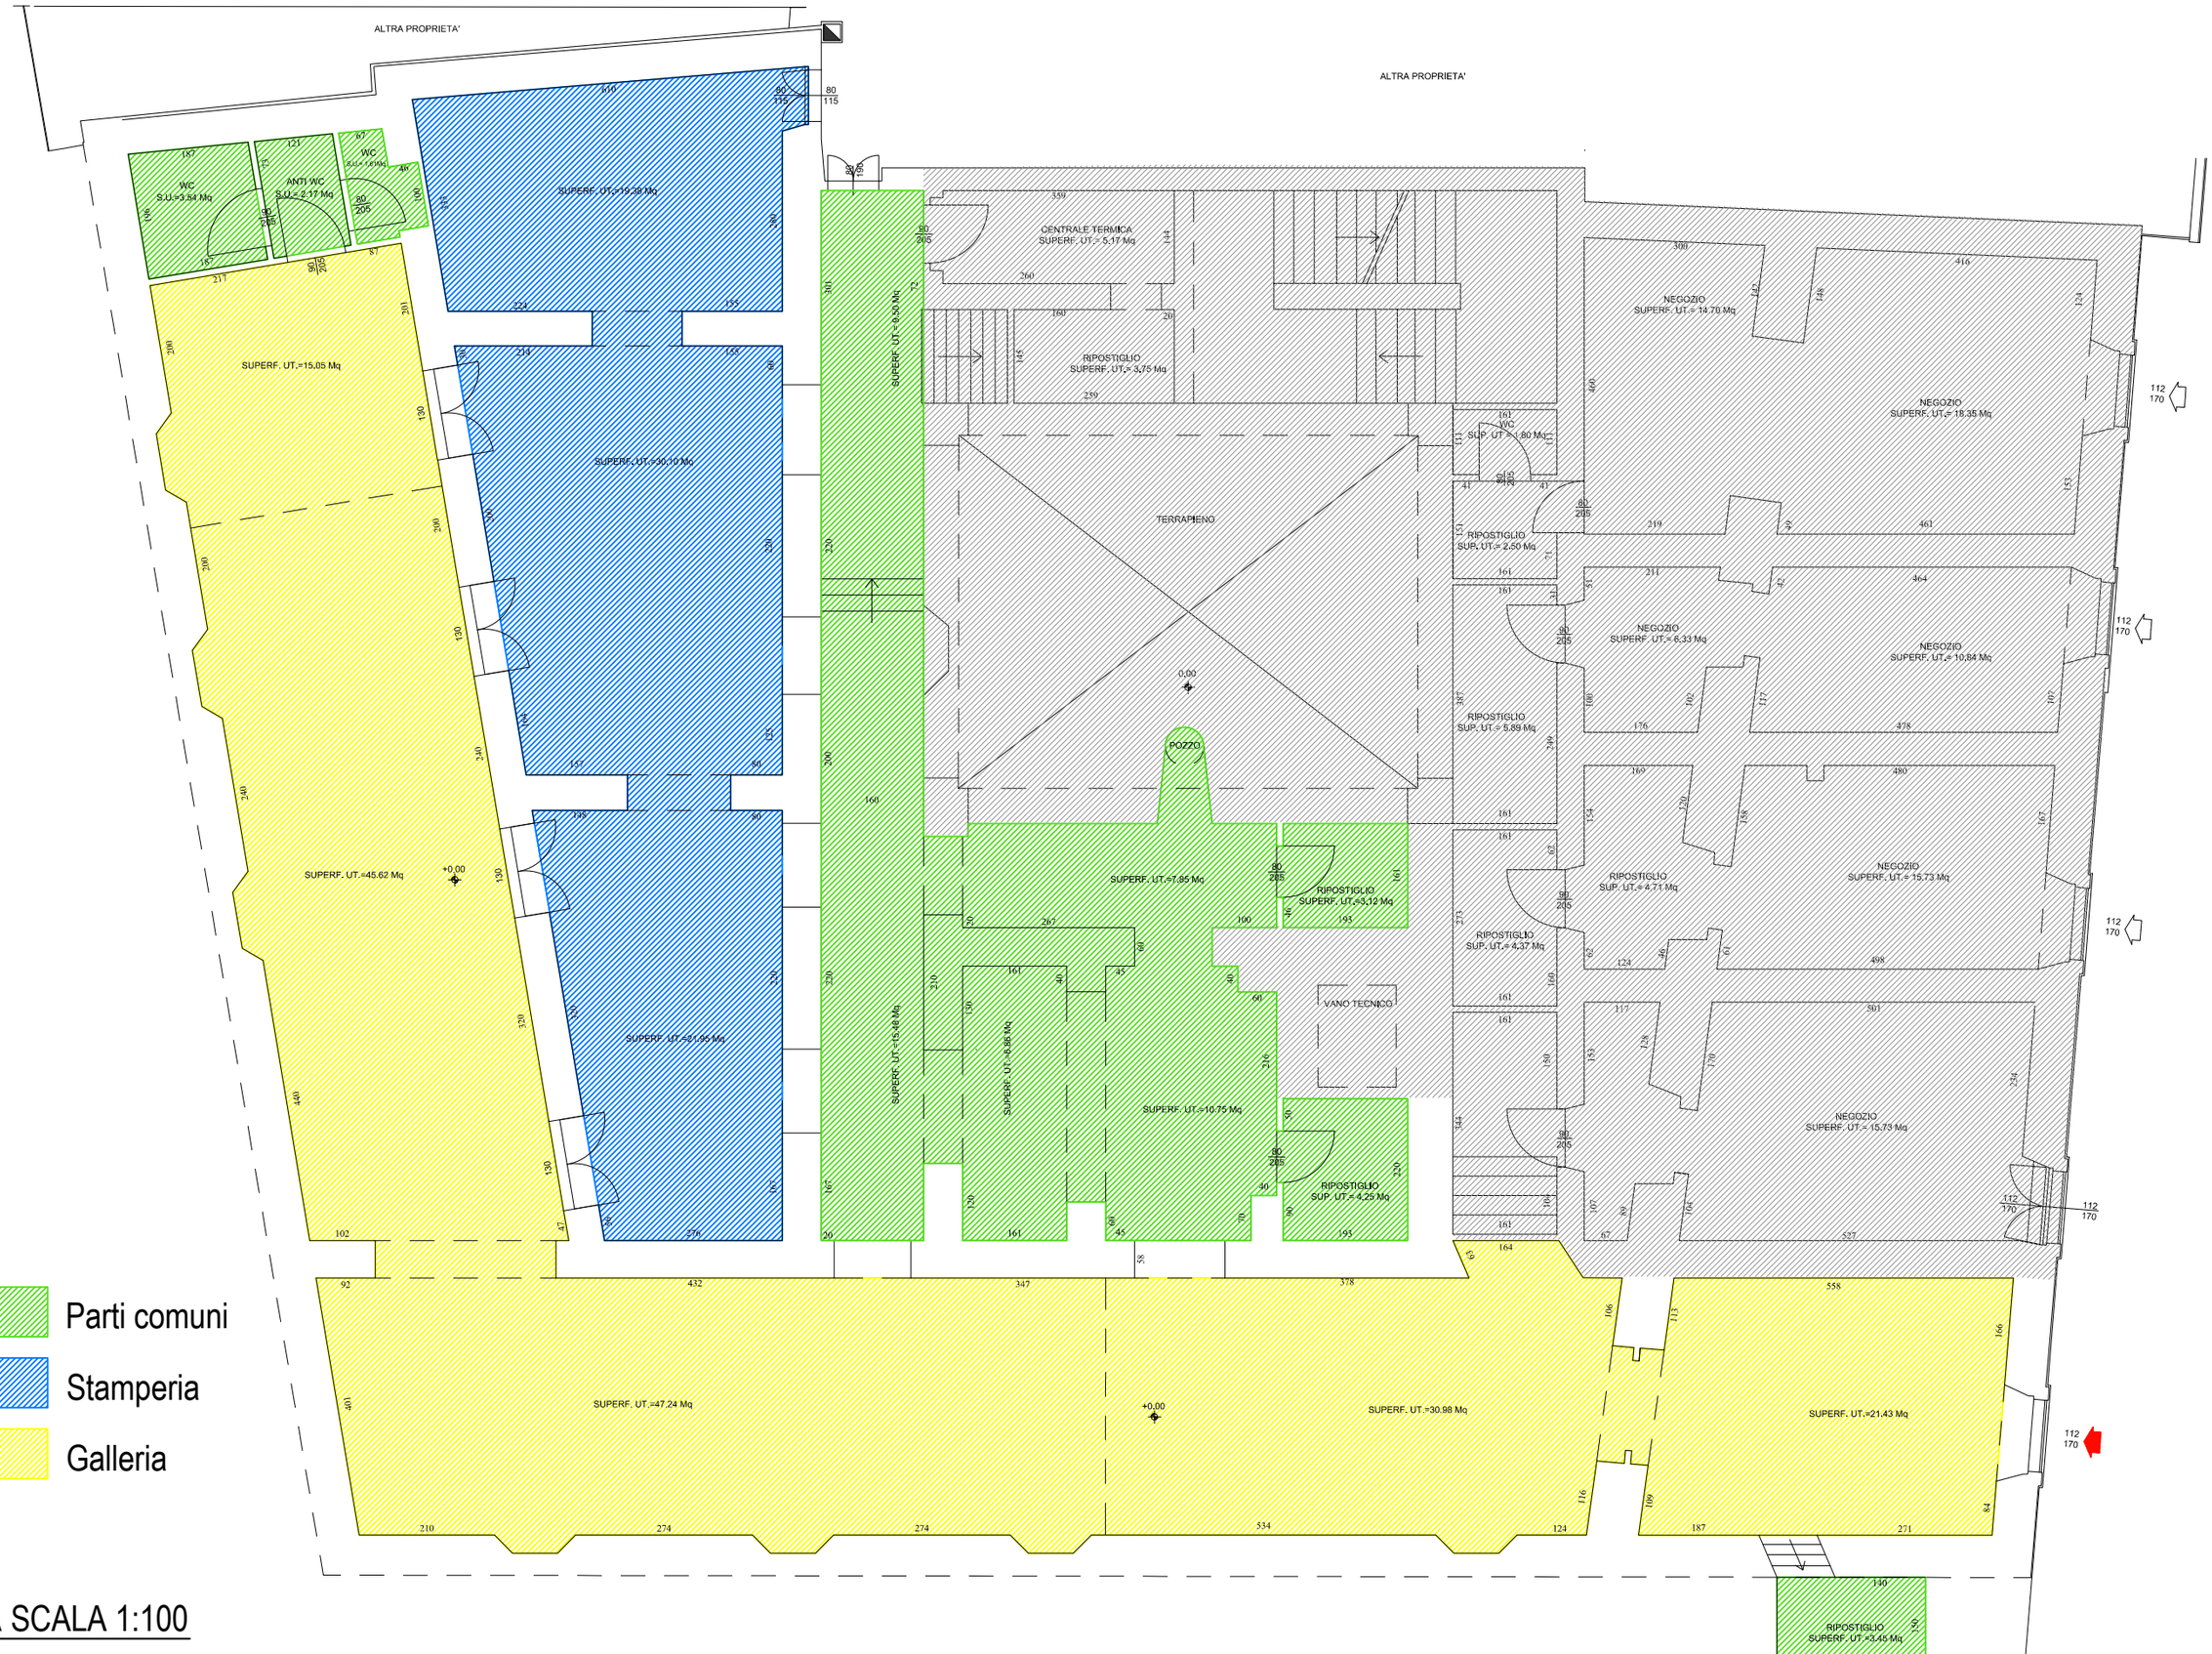

PIANTA SCALA 1:100