



COMUNE DI URBINO

SETTORE MANUTENZIONE PATRIMONIO
PROGETTAZIONE OPERE PUBBLICHE

LAVORI DI STRAORDINARIA MANUTENZIONE STRADE COMUNALI

ELABORATO PLANIMETRICO

1. Plan. Via Sasso;
2. Plan Via delle Stazione;
3. Plan Via dell'Orologio di Sotto;
4. Plan Viale A.Gramsci;
5. Plan di Viale G. Di Vittorio.


ELABORATO 2

Data: Luglio_2018

P.O. Settore Manutenzione Patrimonio
Progettazione Opere Pubbliche
Arch. Mara Mandolini



Via S. Chiara, 24 61029 Urbino (PU) – P.IVA: 00654690411 e C.F. 82004510416 tel. 0722/309701
PEC: lavoripubblici.comune.urbino@emarche.it

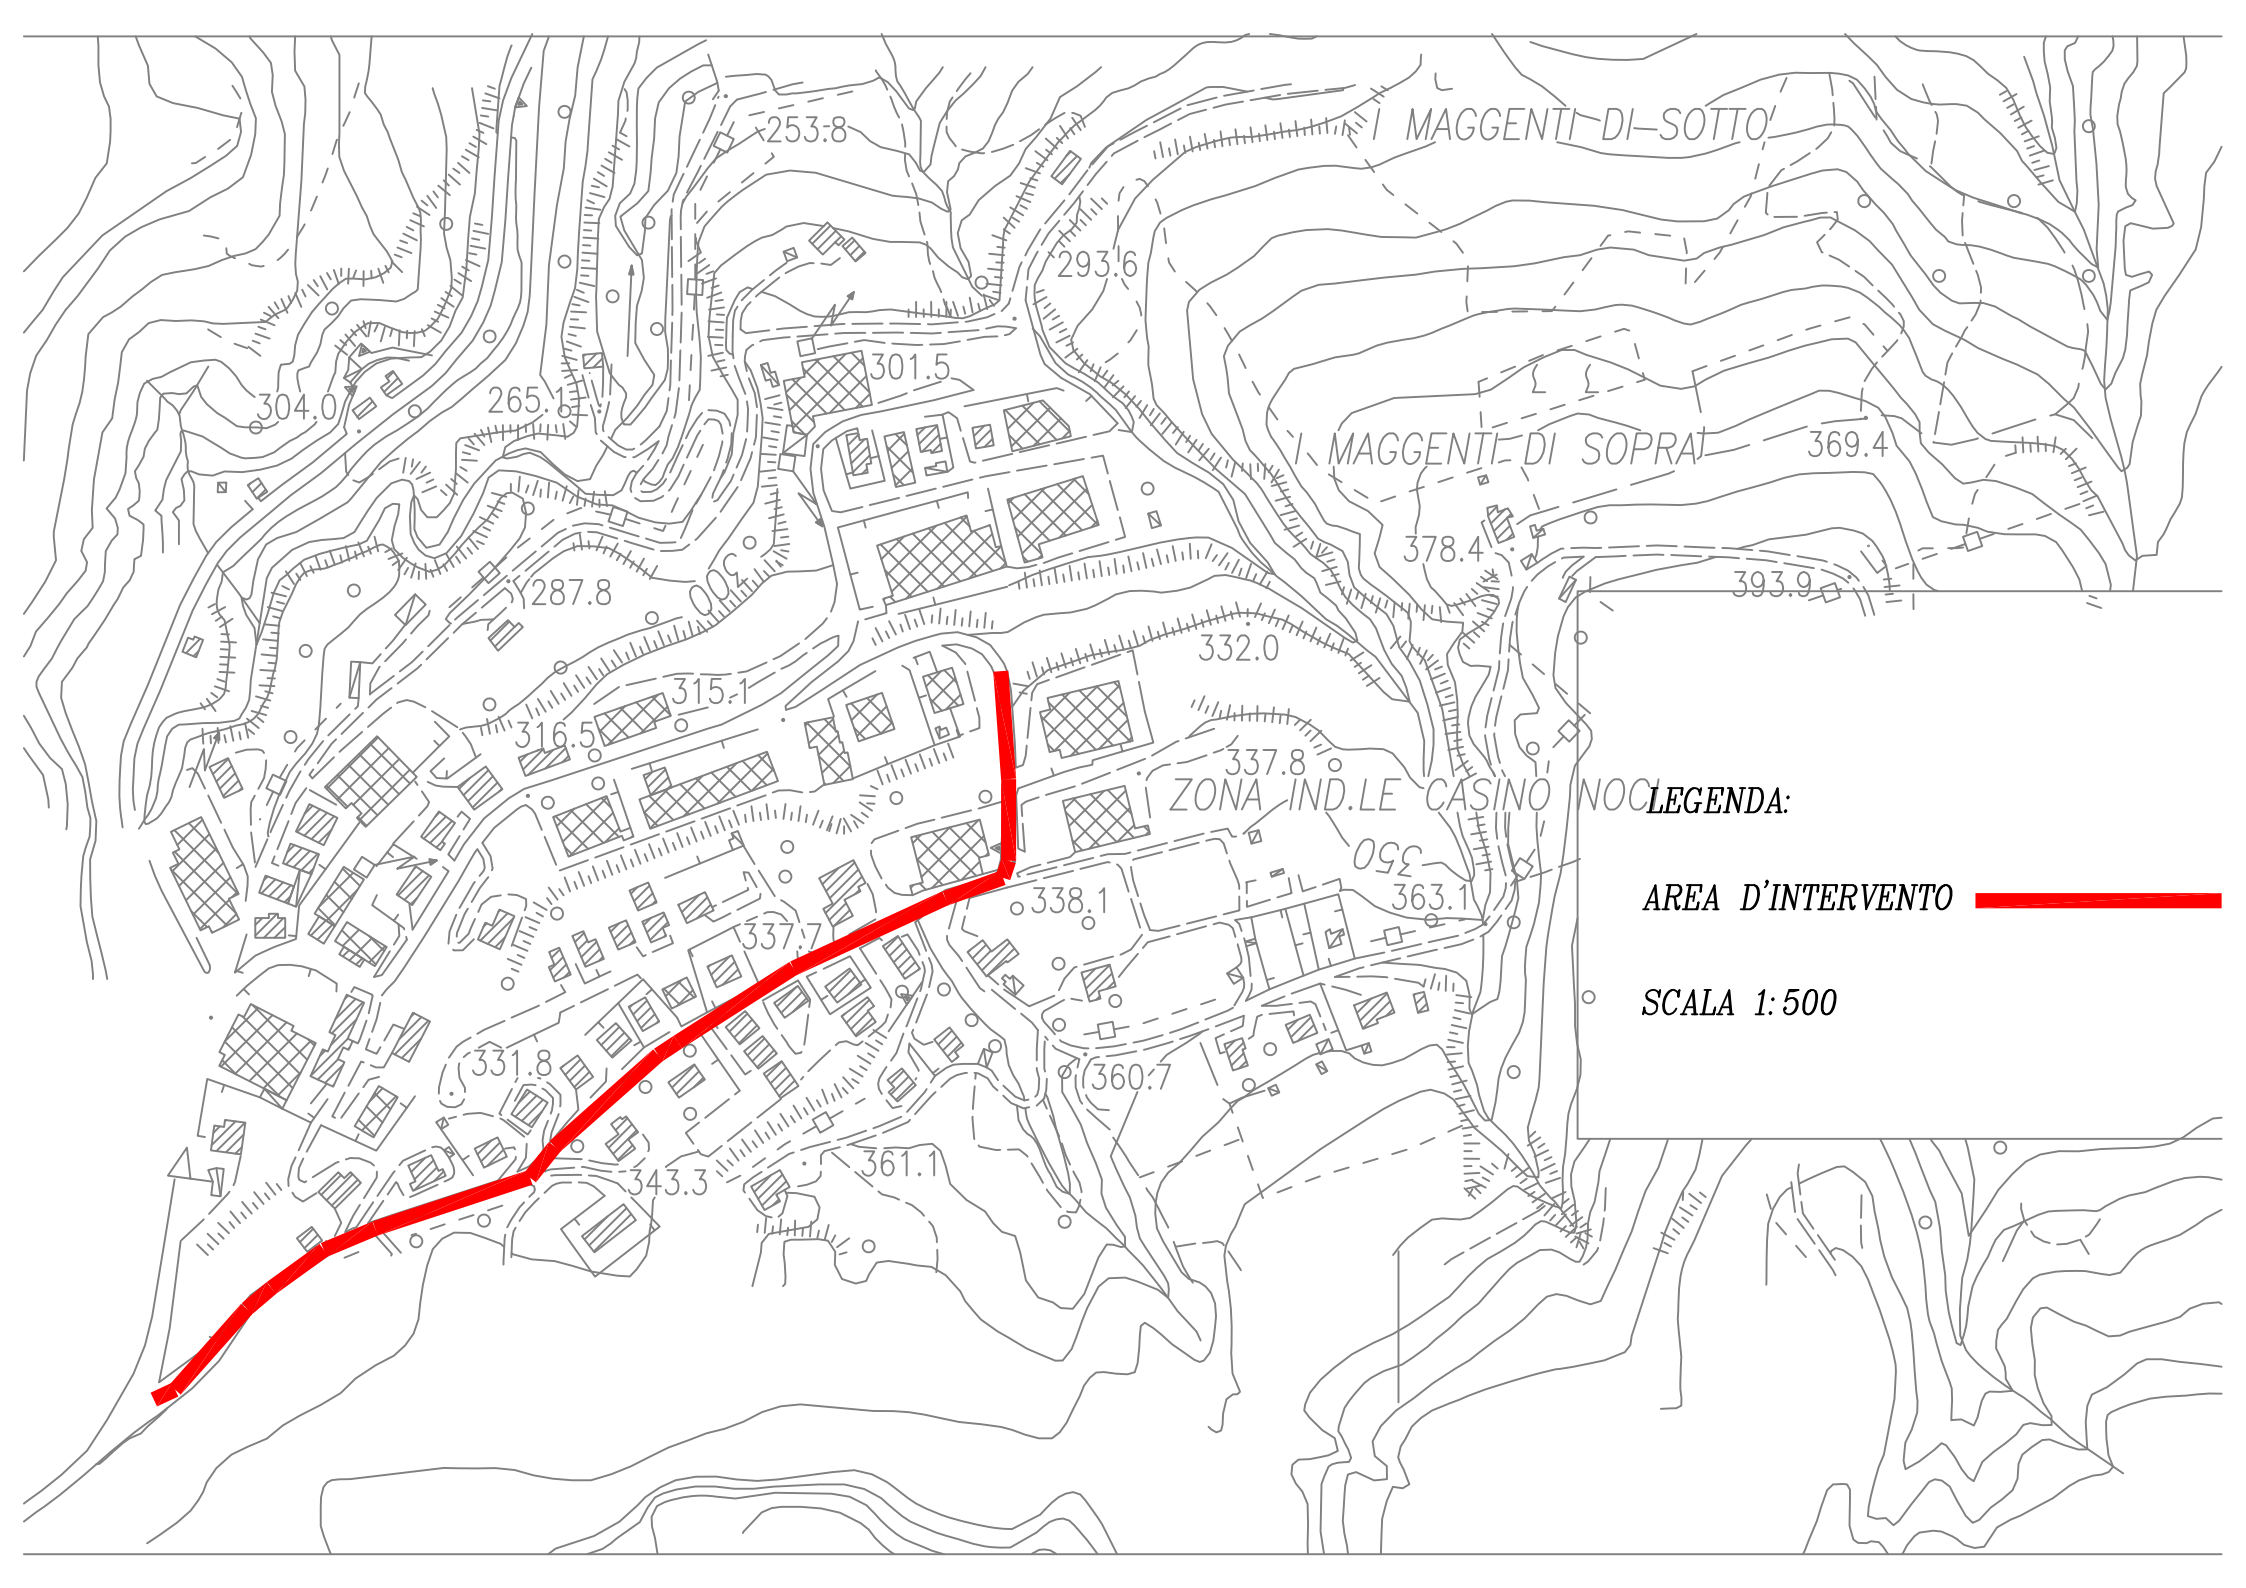

MAGGENTI DI SOTTO


MAGGENTI DI SOPRA

ZONA IND.LE CASINO NOC

LEGENDA:

AREA D'INTERVENTO


SCALA 1:500

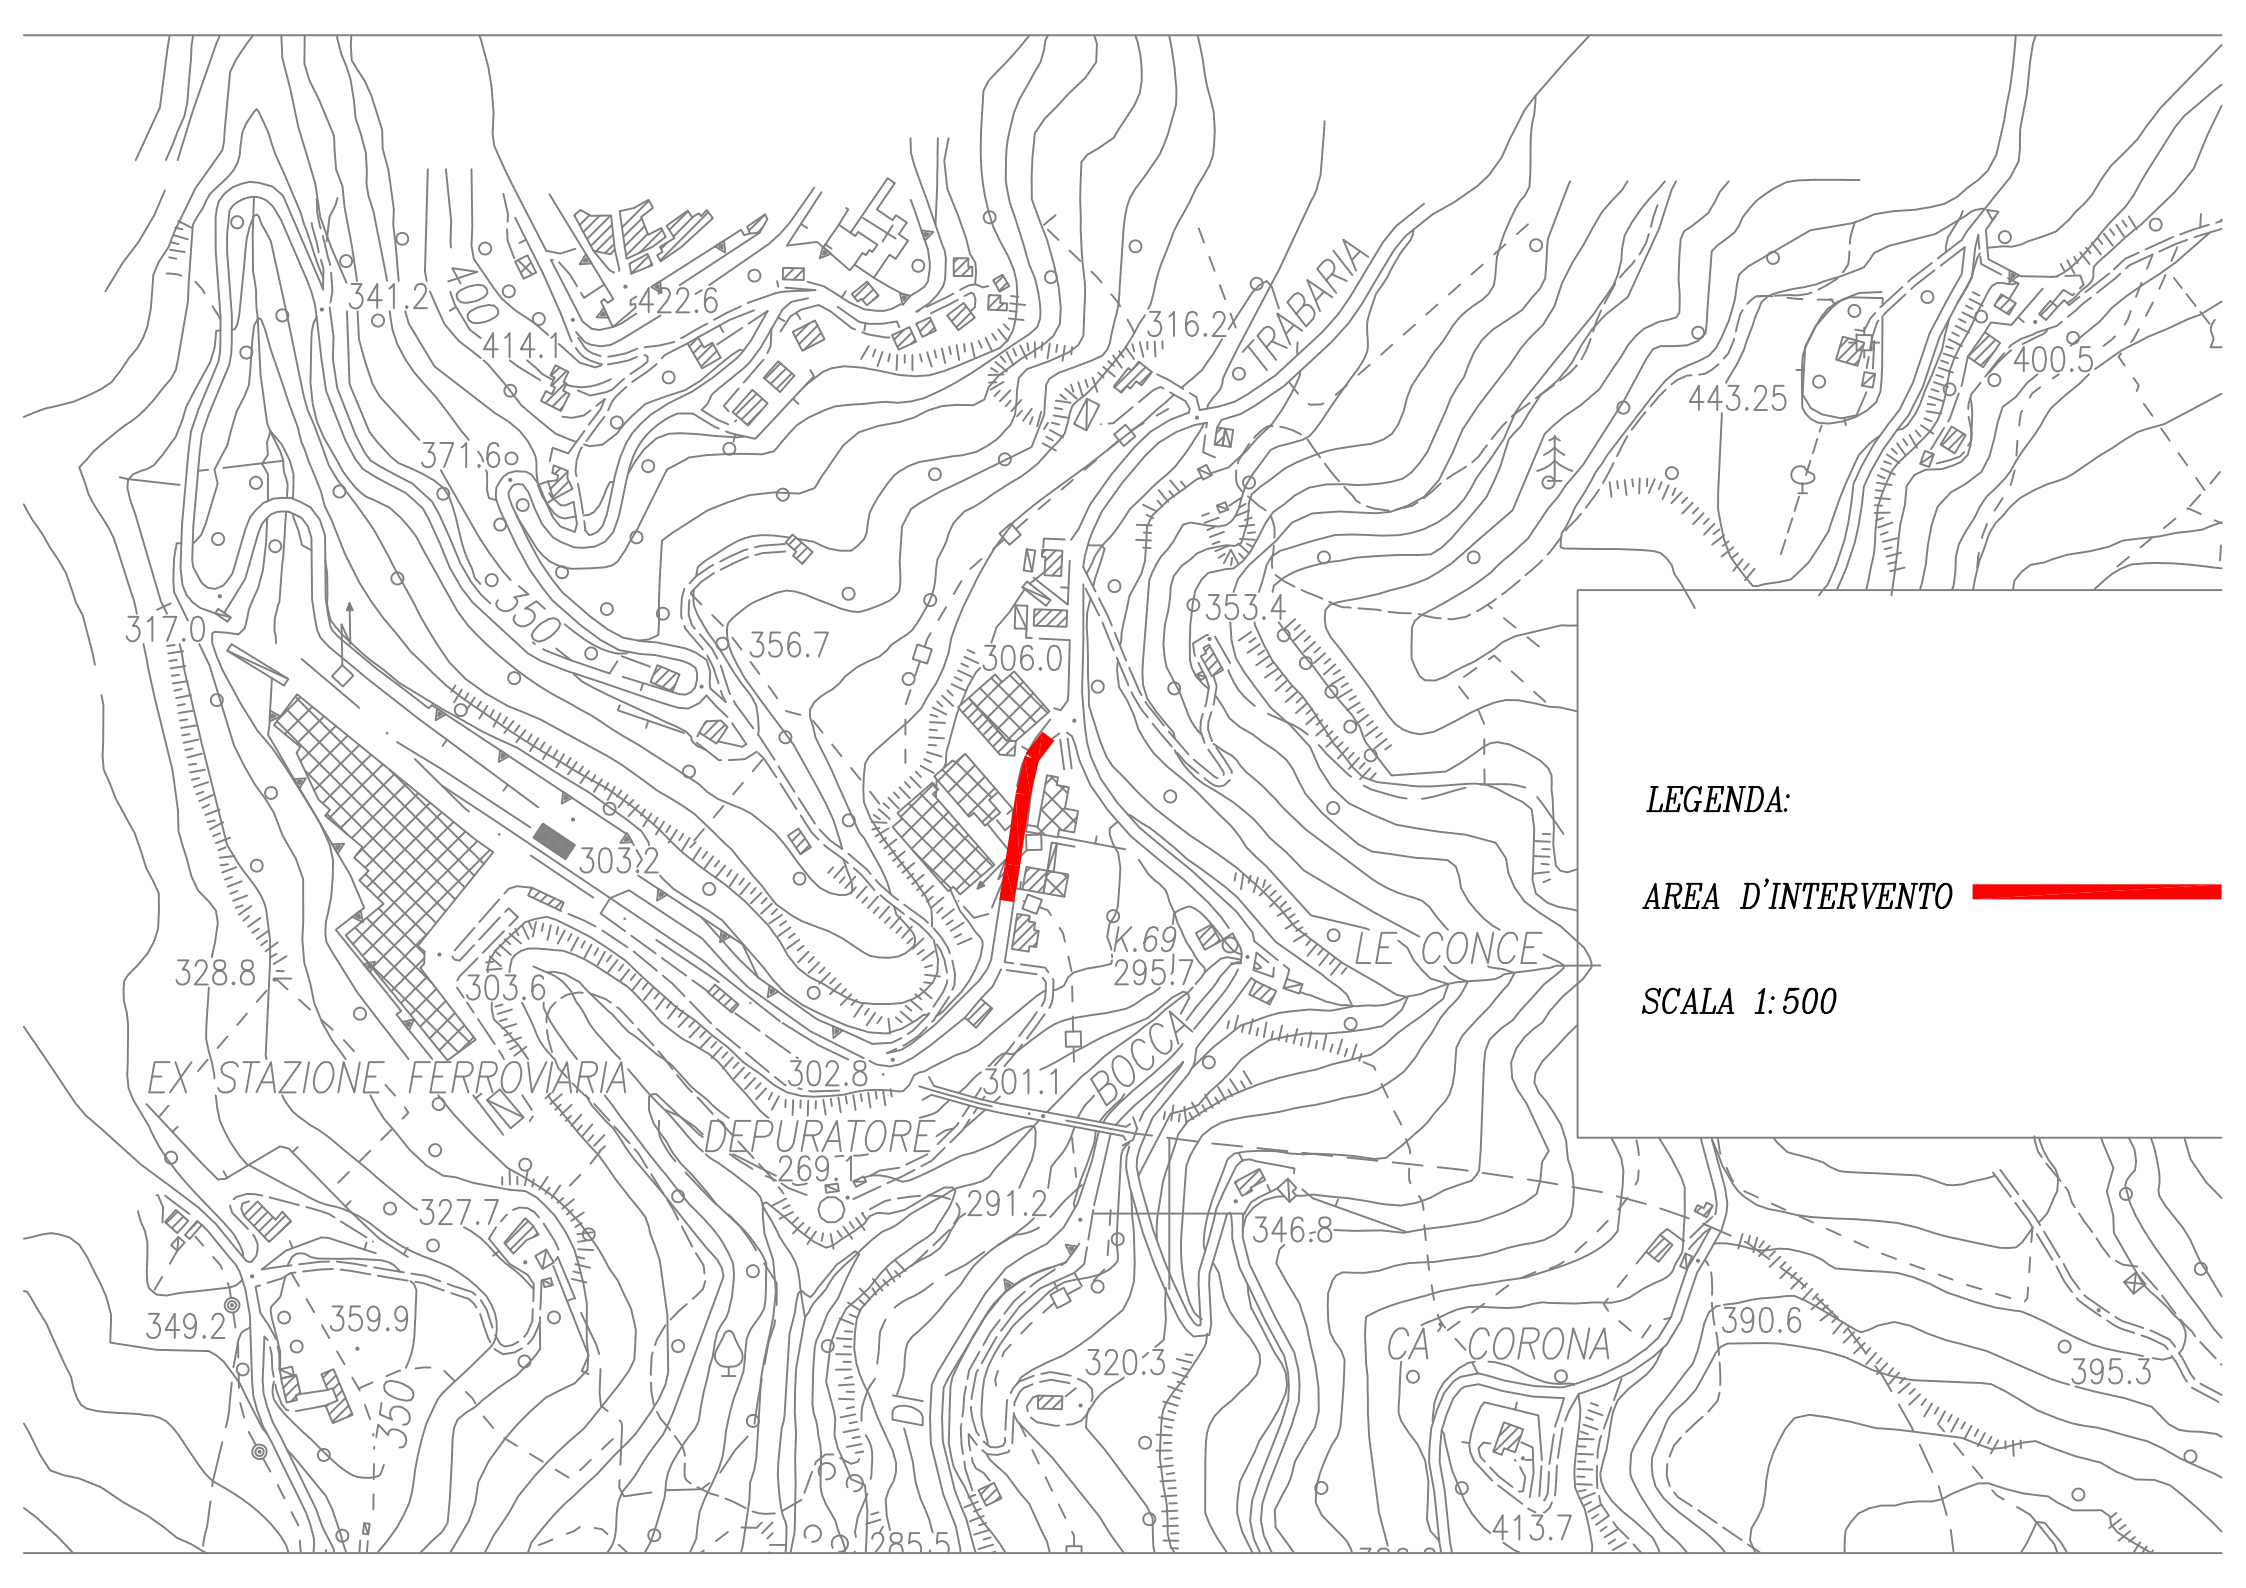

LEGENDA:

AREA D'INTERVENTO 

SCALA 1:500

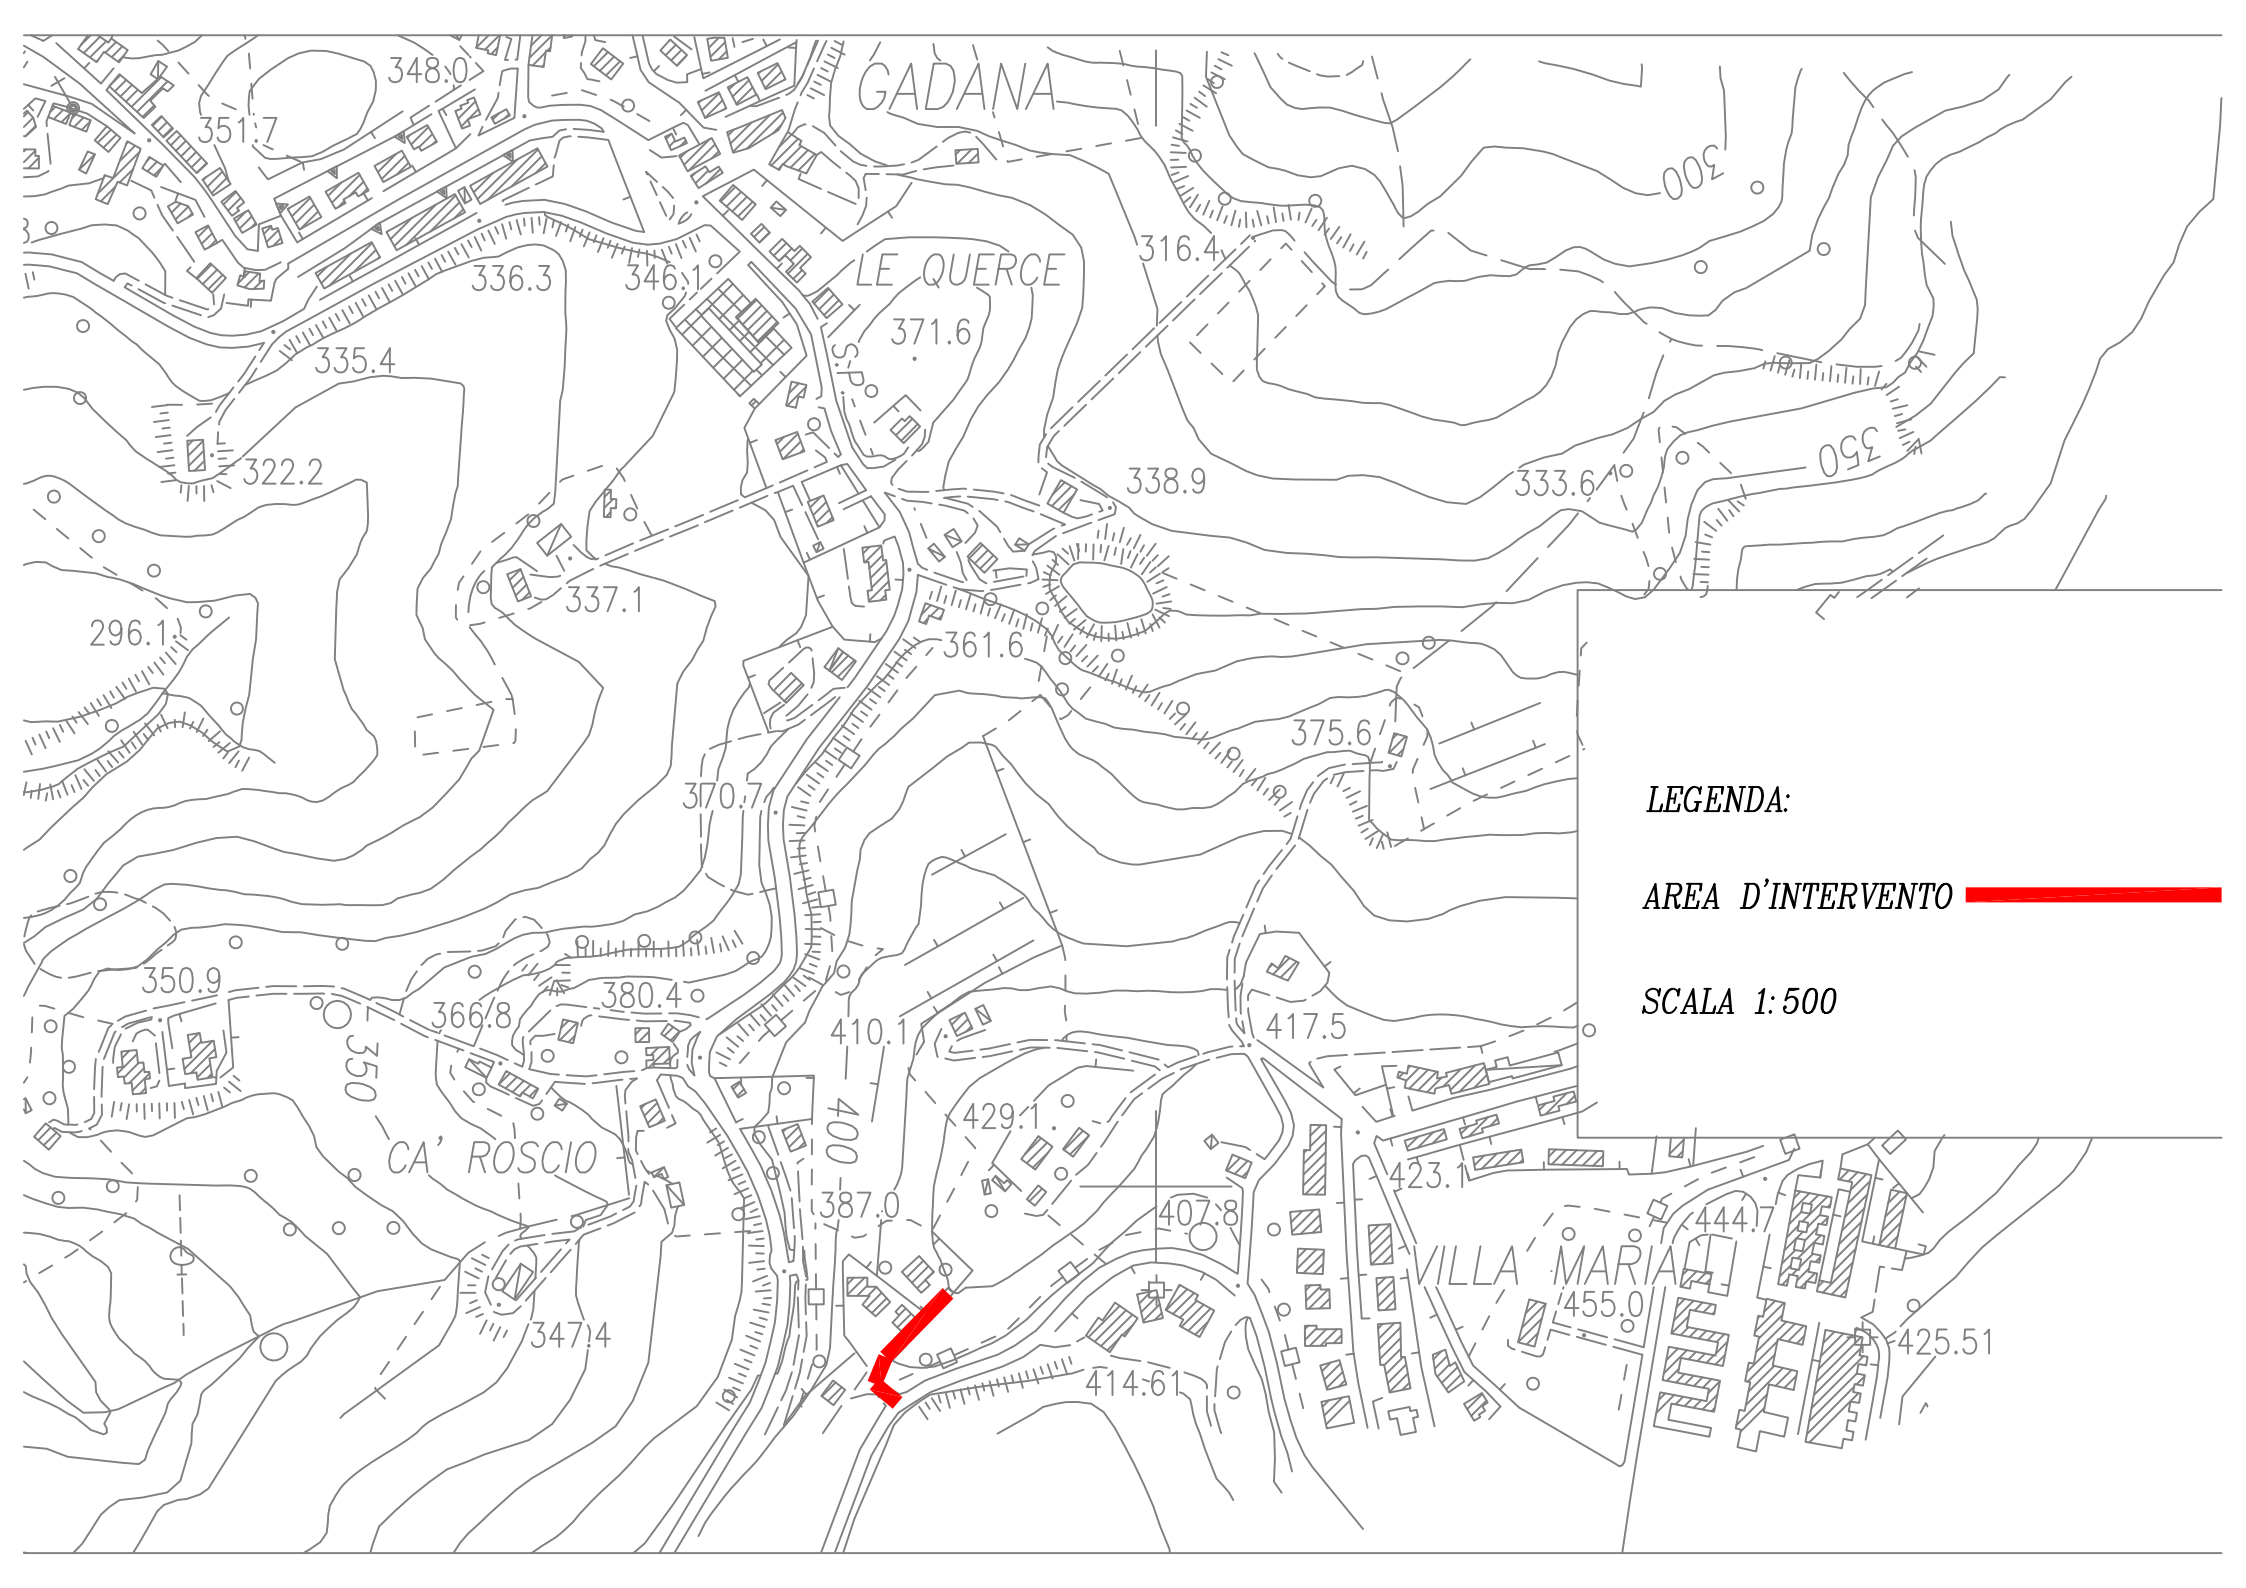

GADANA

LE QUERCE


CA' ROSCIO

VILLA MARIA

LEGENDA:

AREA D'INTERVENTO

SCALA 1:500

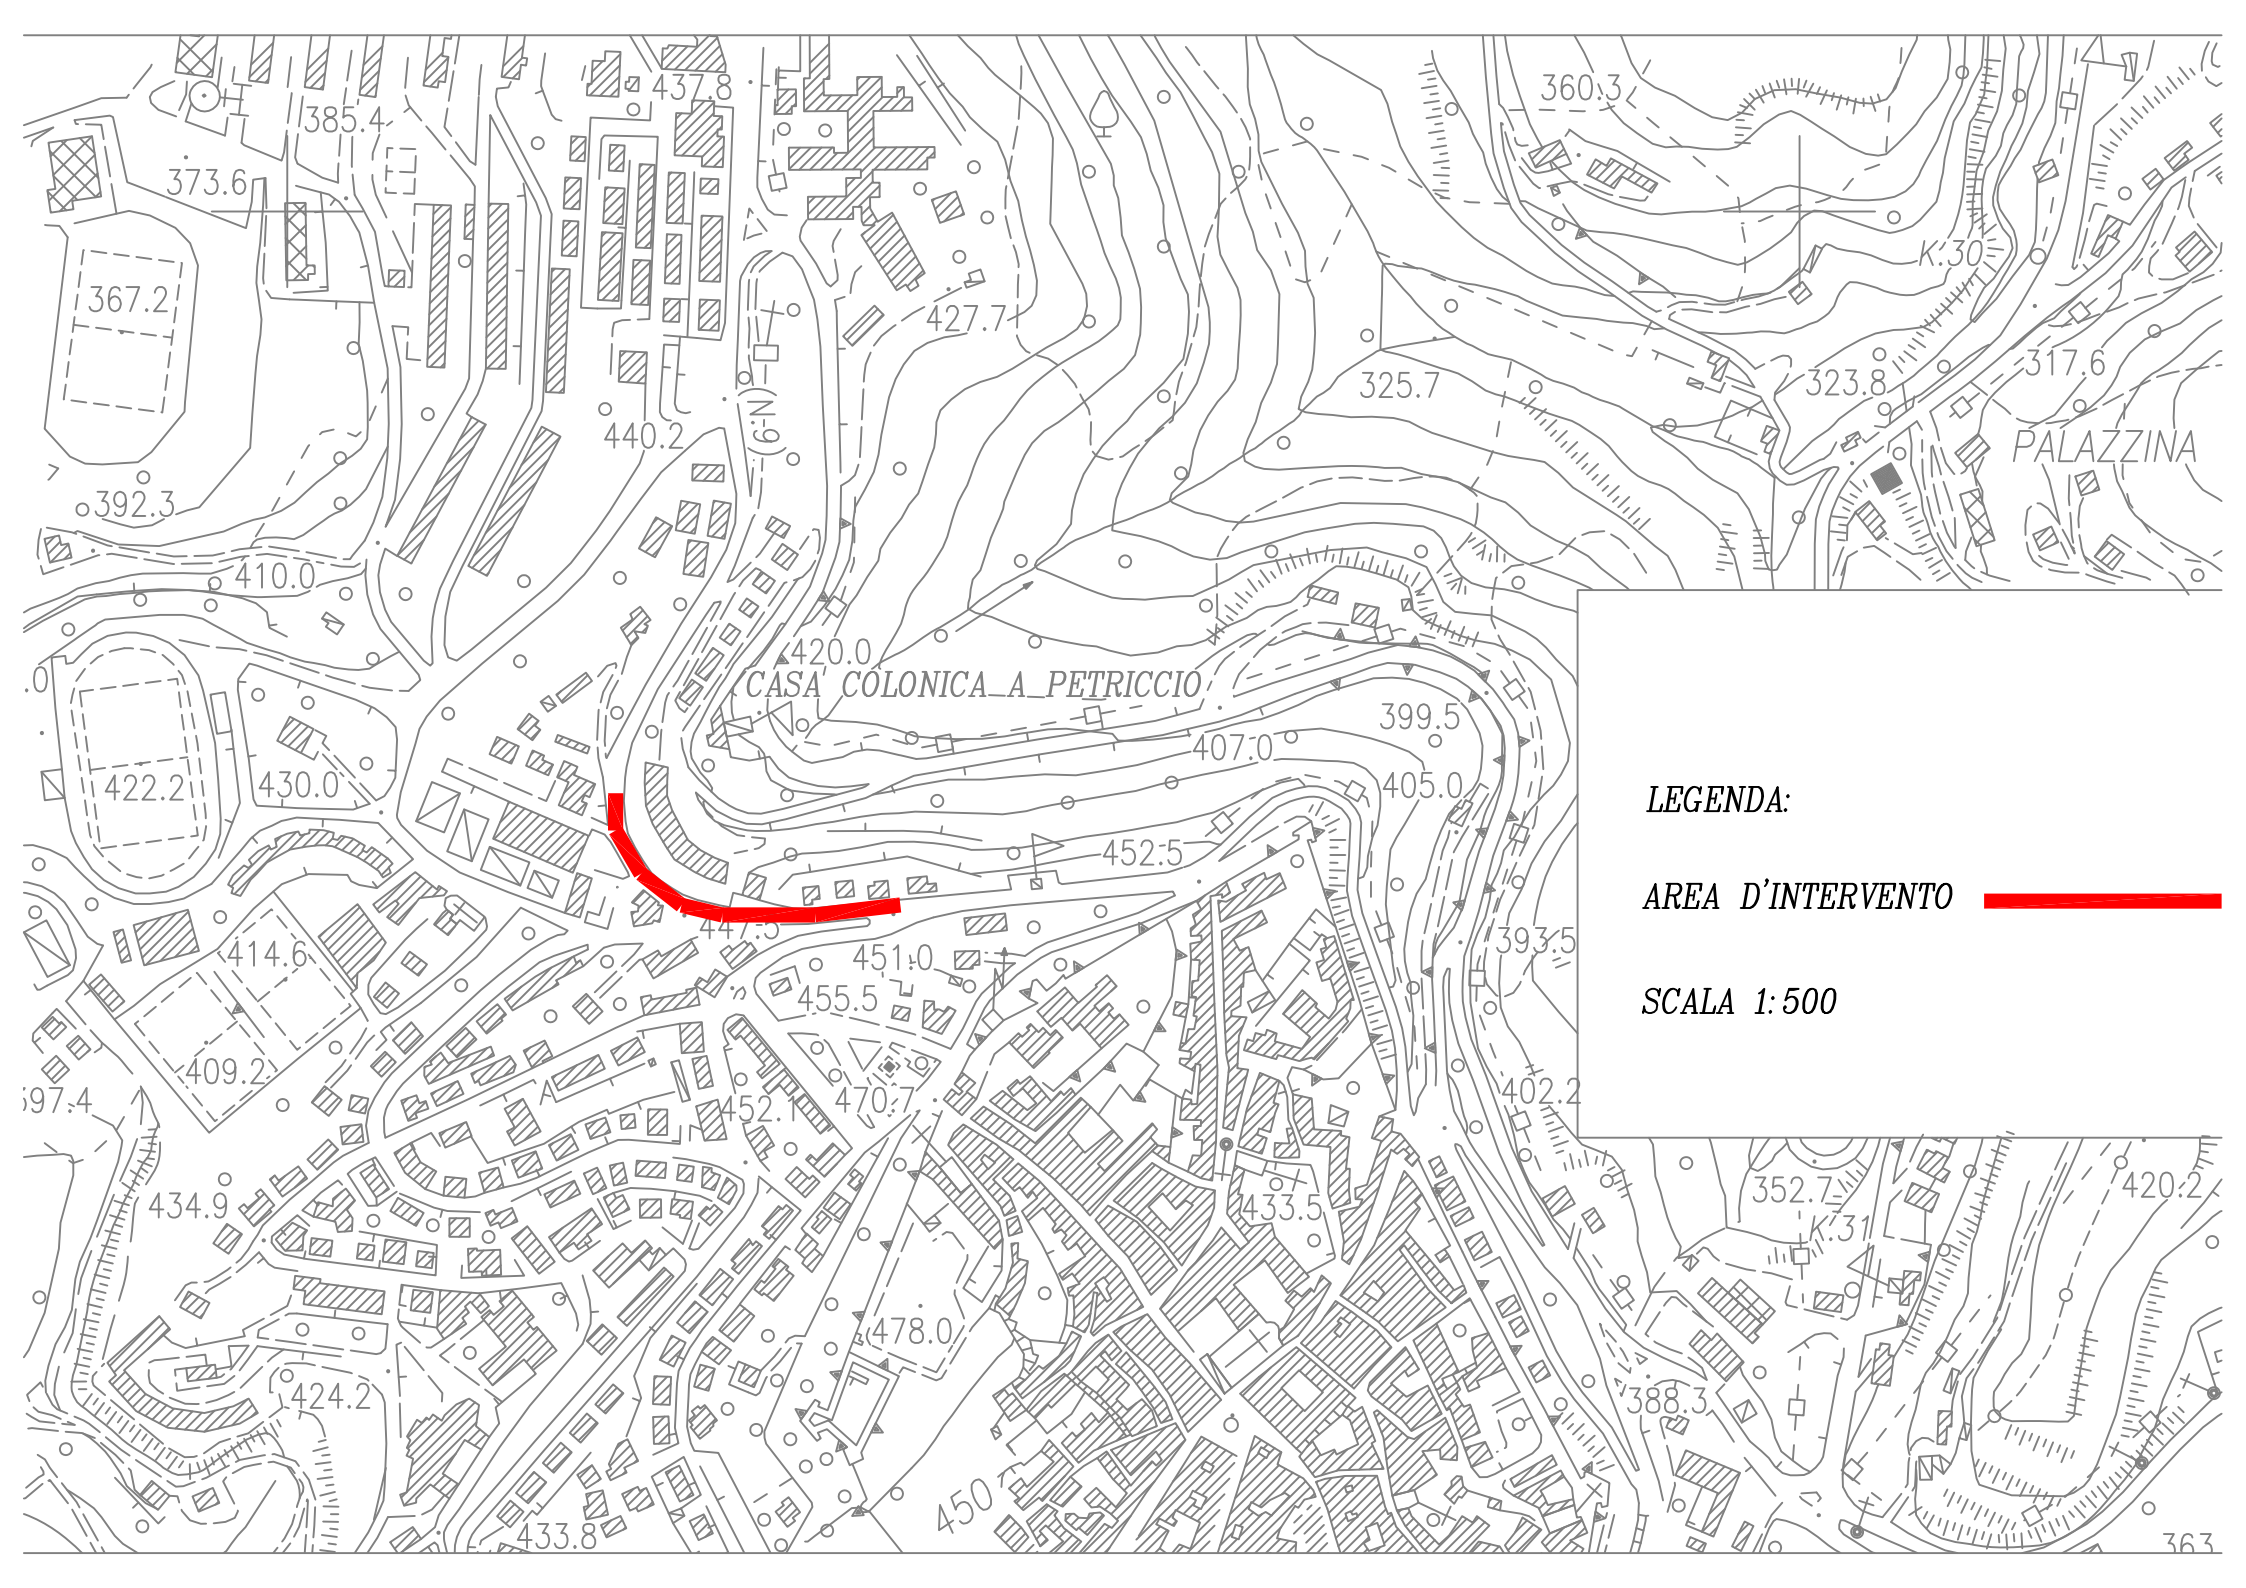


LEGENDA:

AREA D'INTERVENTO



SCALA 1:500

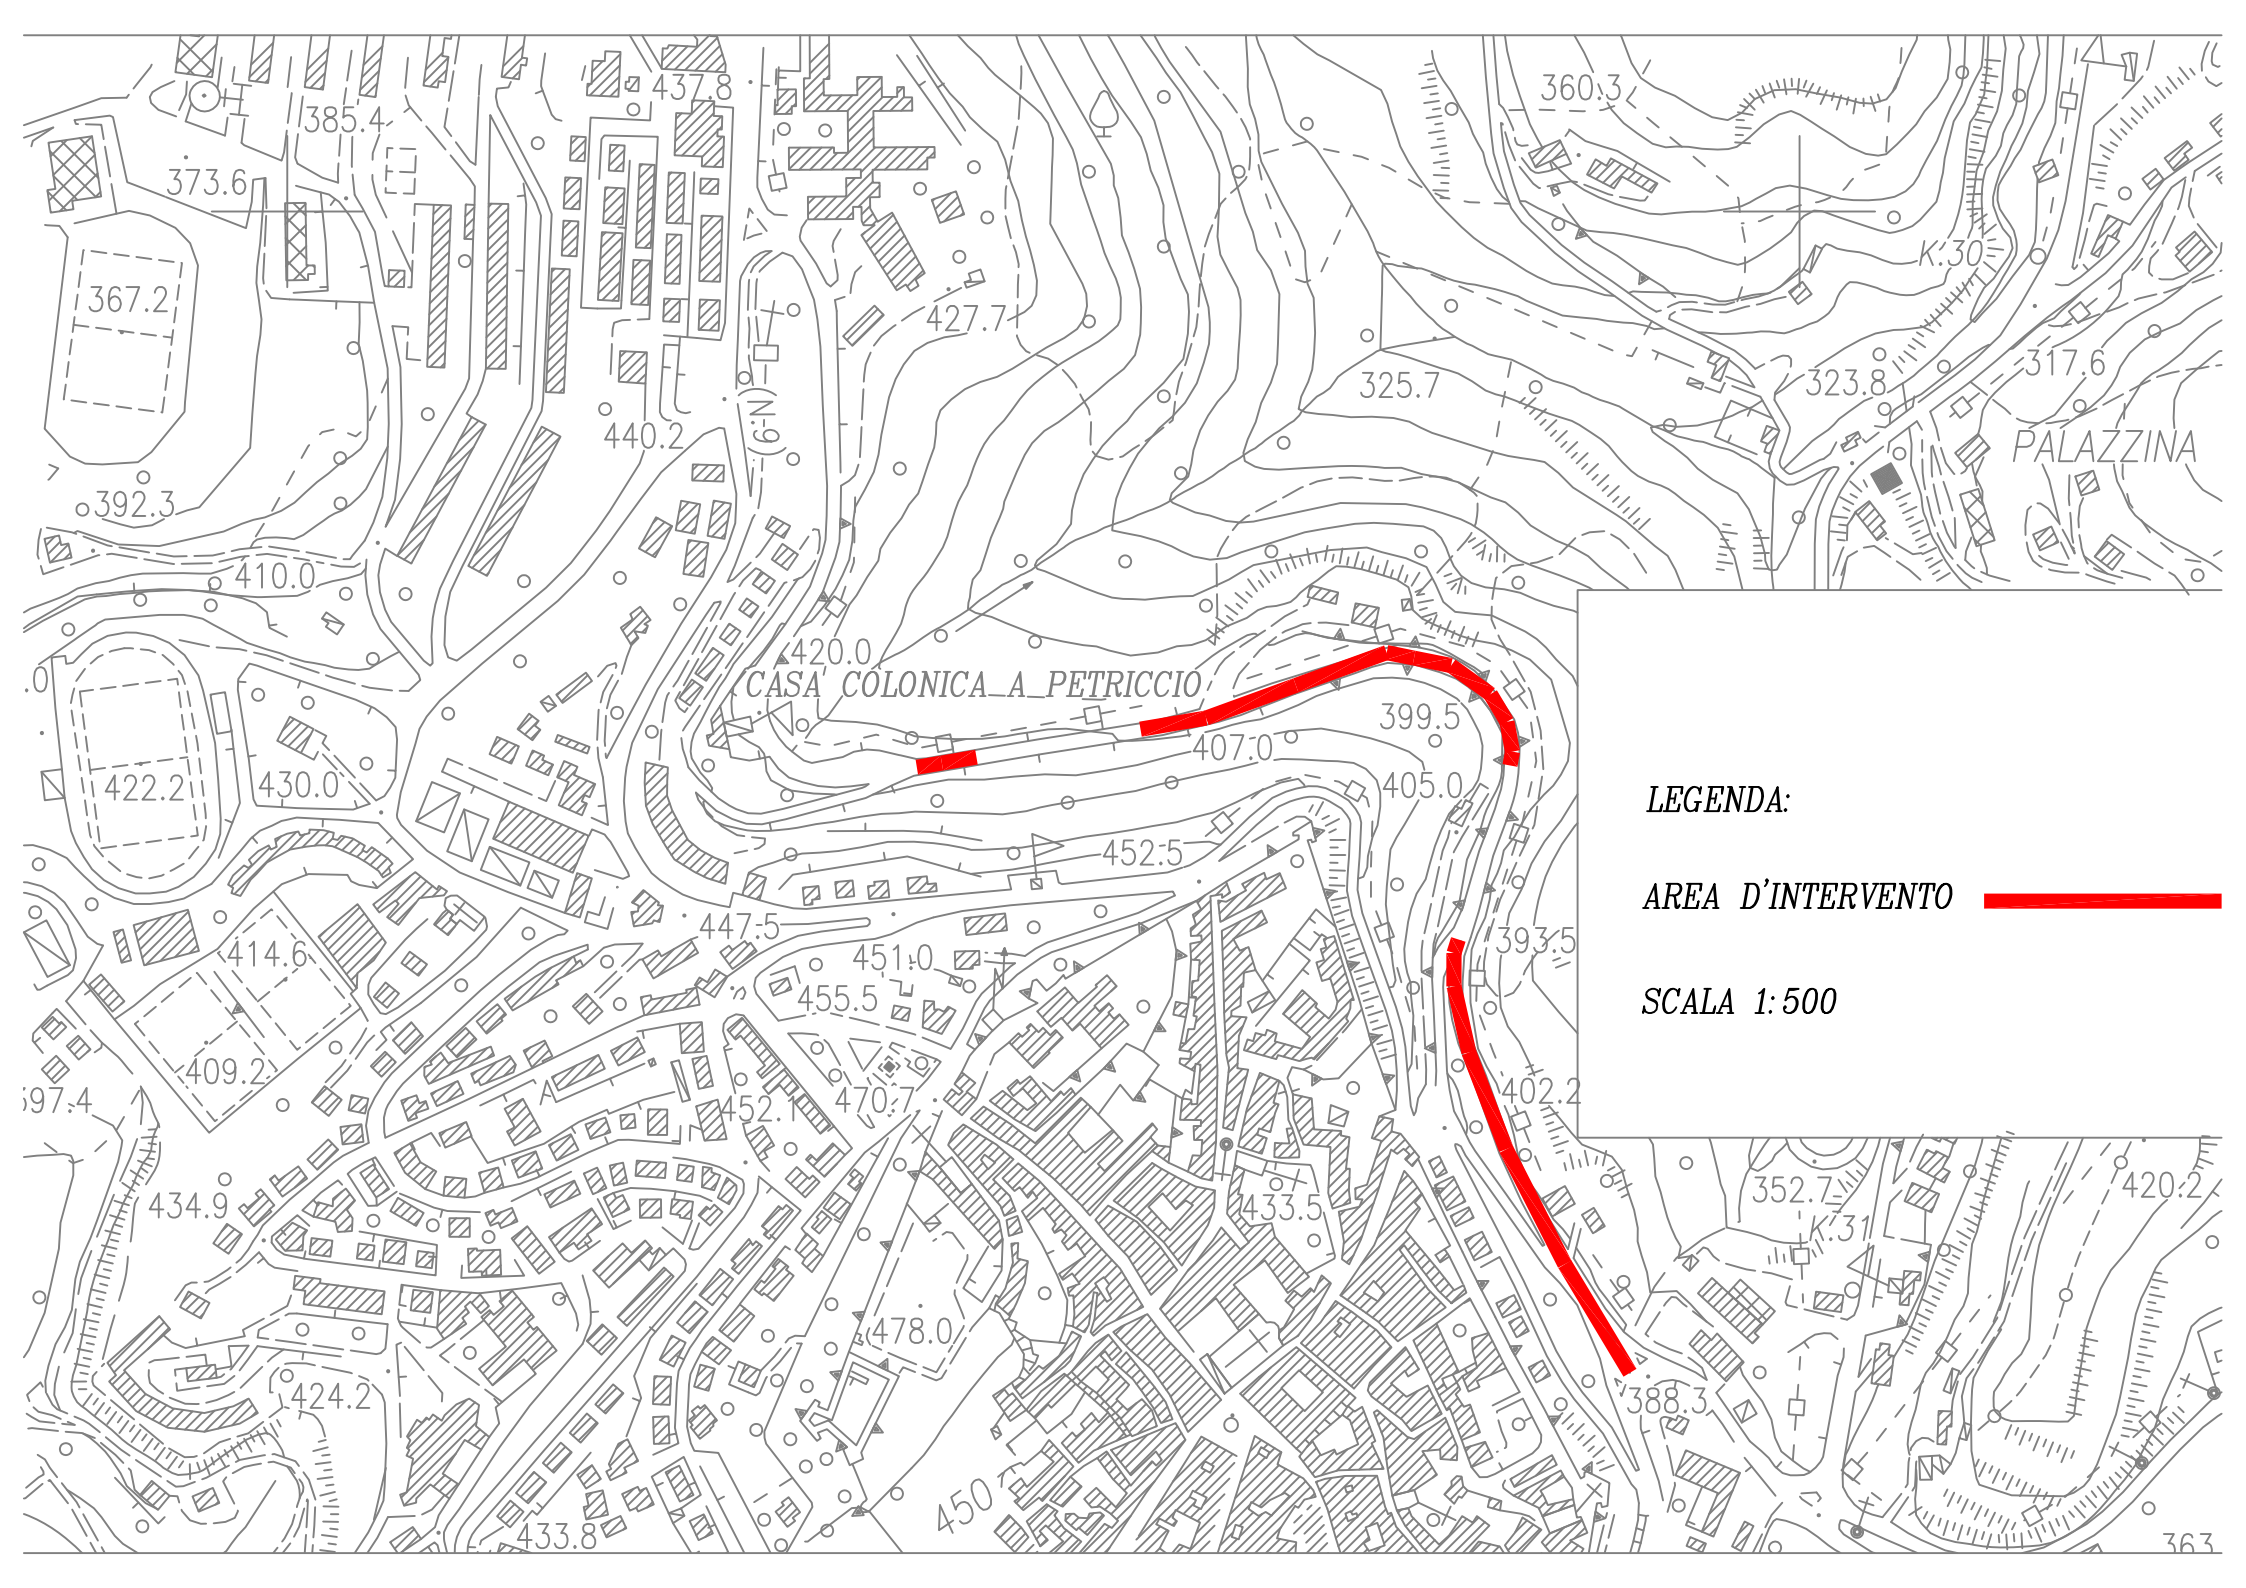

CASA COLONICA A PETRICCIO

PALAZZINA

LEGENDA:

AREA D'INTERVENTO



SCALA 1:500