




VISTA AEREA (VIA PIANA)

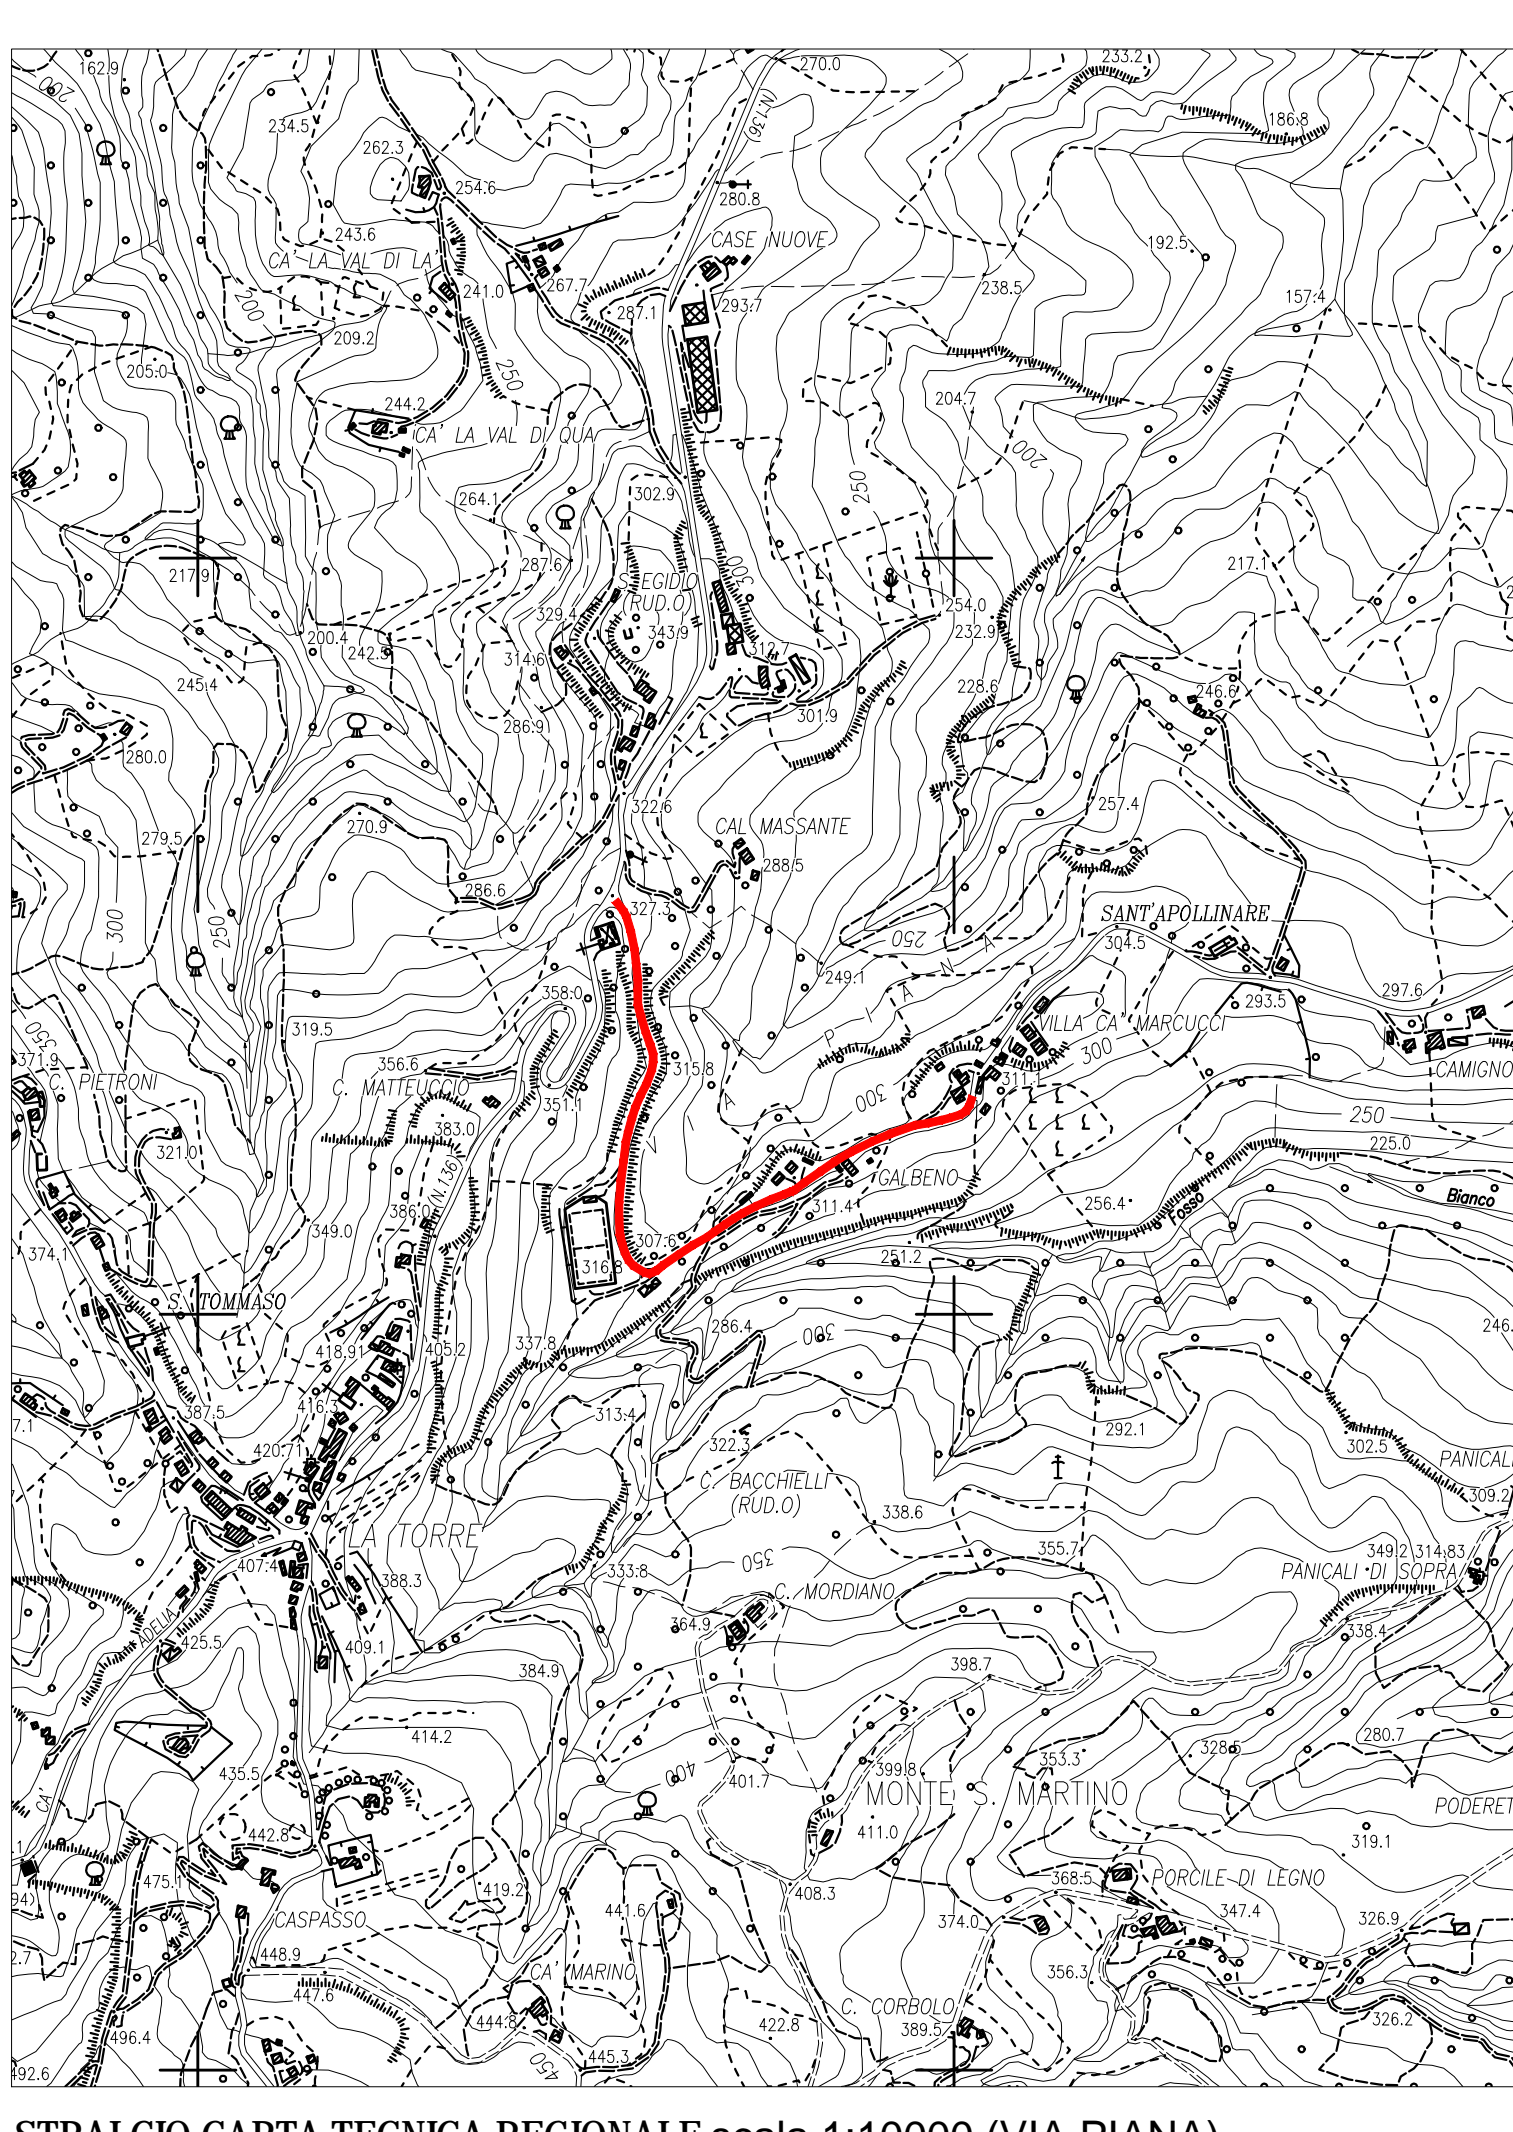

STRALCIO CARTA TECNICA REGIONALE scala 1:10000 (VIA PIANA)

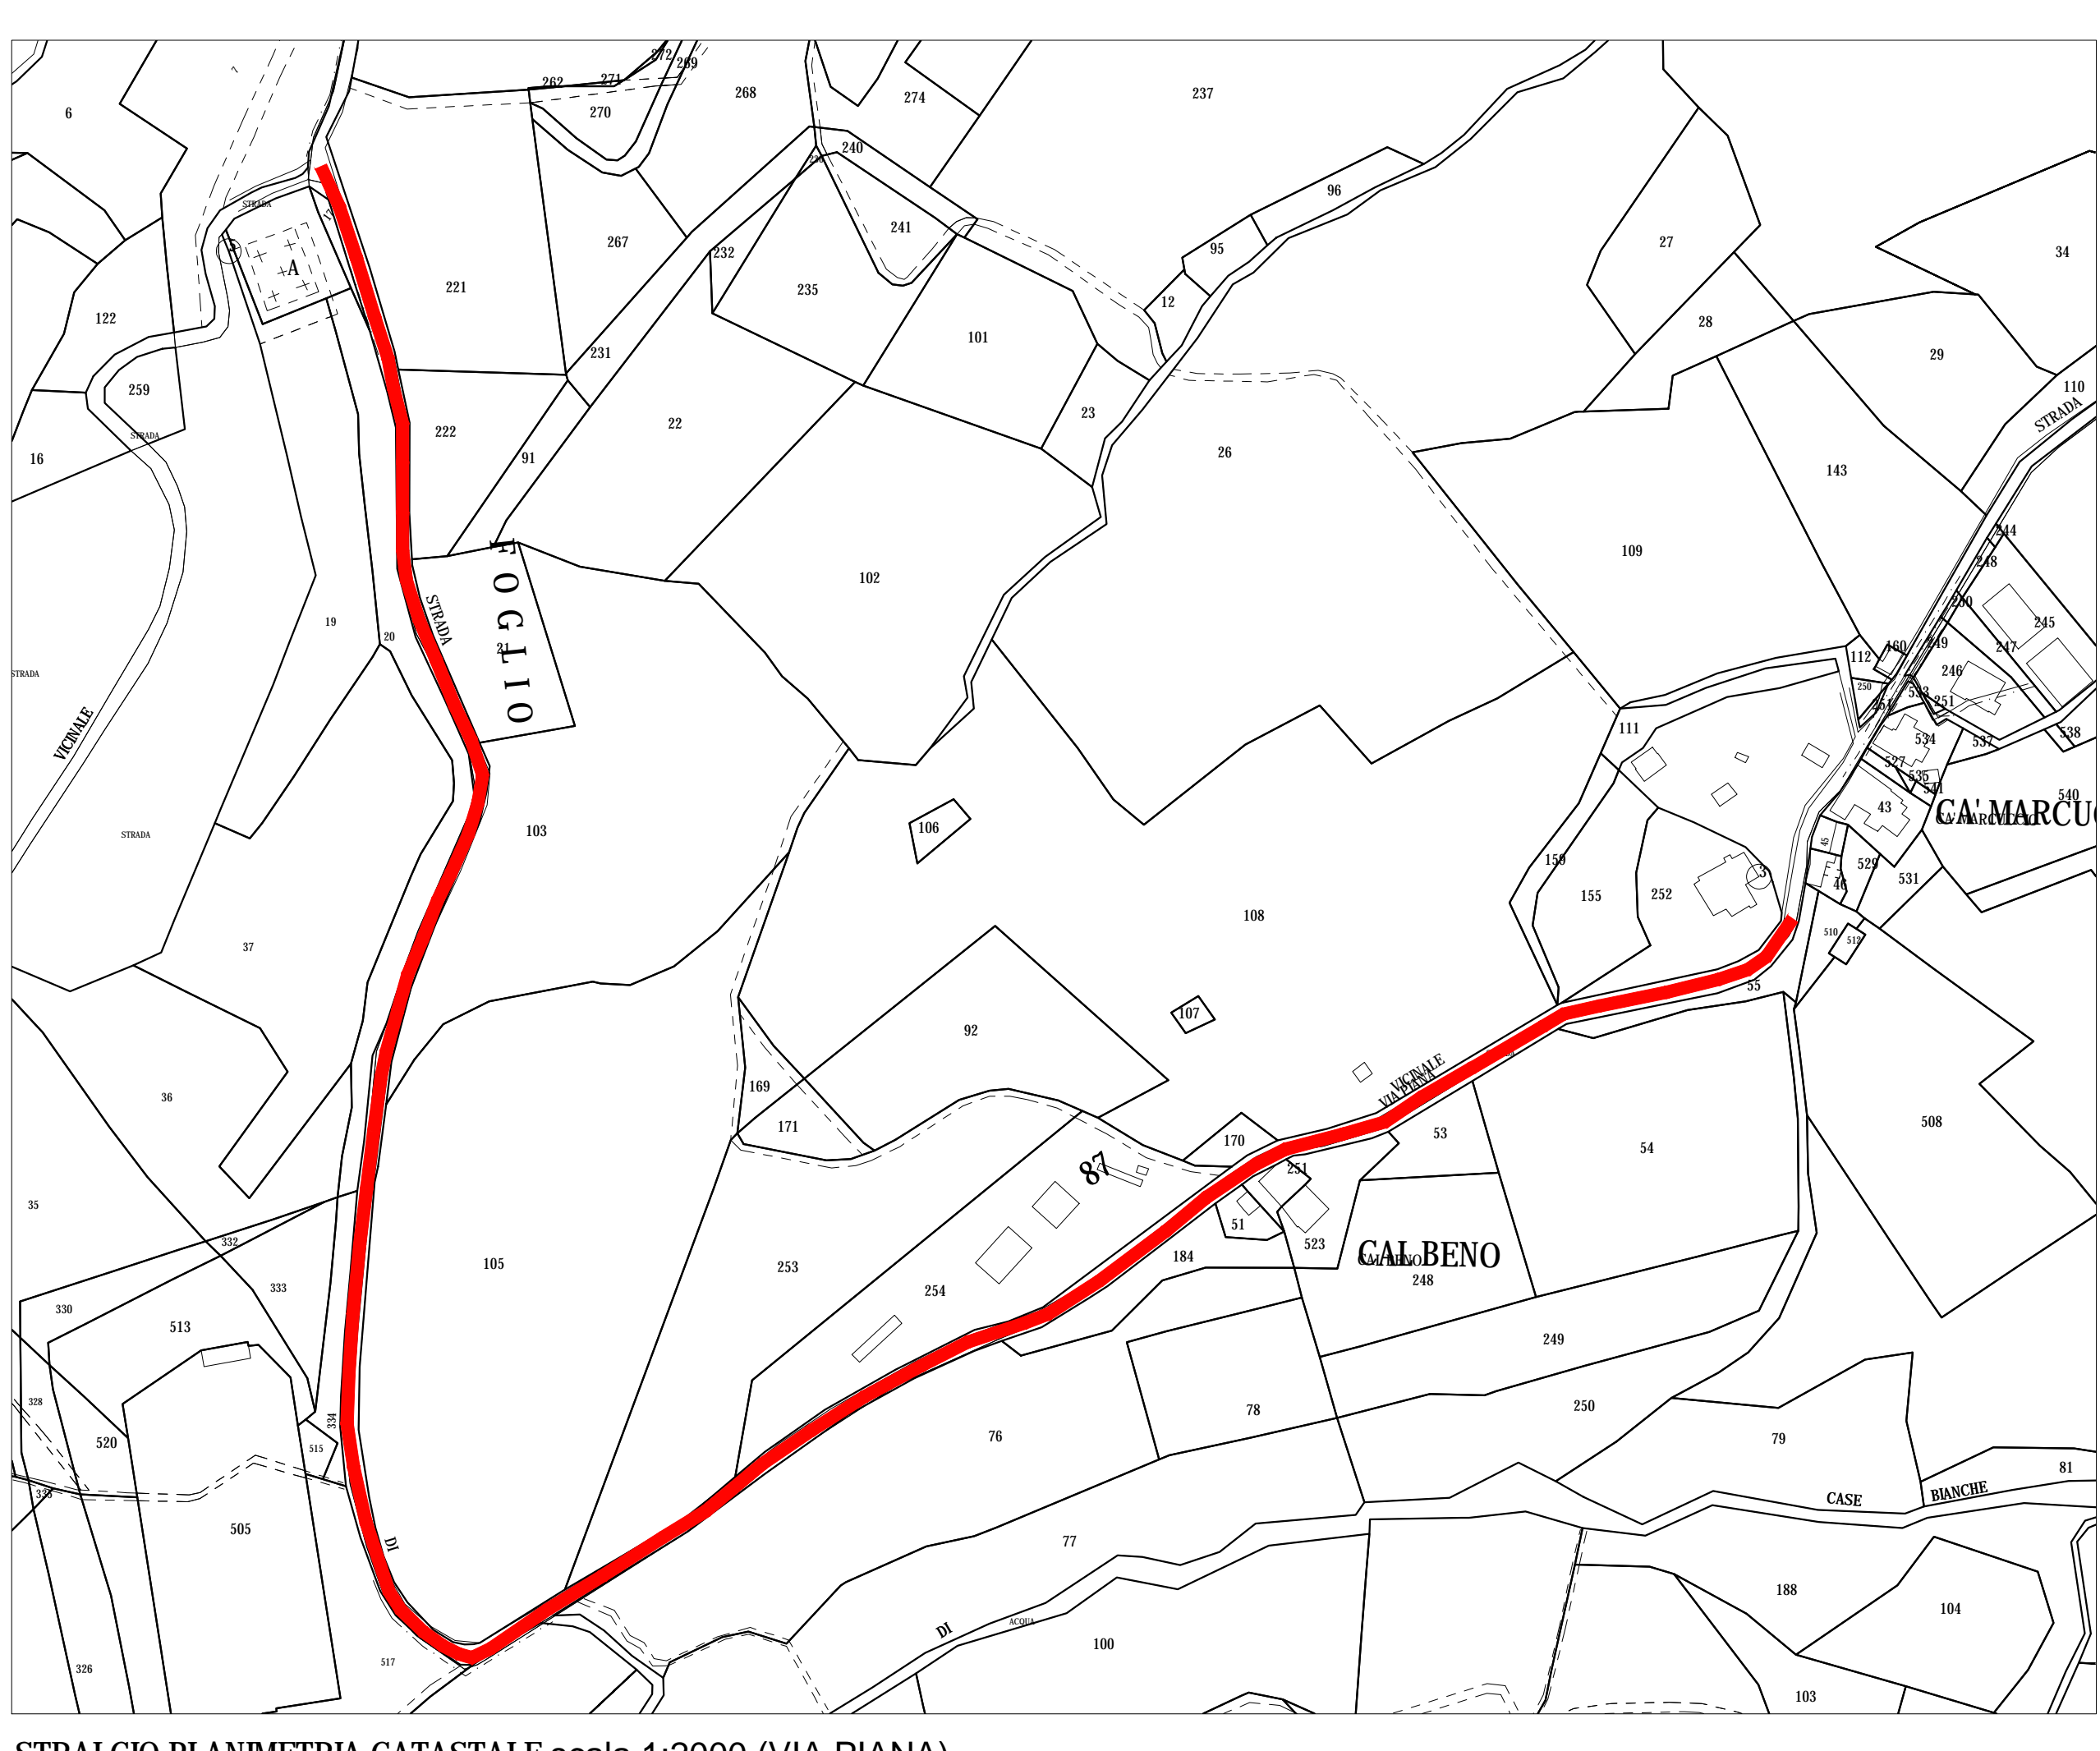

STRALCIO PLANIMETRIA CATASTALE scala 1:2000 (VIA PIANA)



COMUNE DI URBINO
SETTORE MANUTENZIONE PATRIMONIO PROGETTAZIONE OPERE PUBBLICHE

MANUTENZIONE STRAORDINARIA STRADE COMUNALI
VIA PIANA E PALLINO - SCHIETI
ALLARGAMENTI STRADALI E RIPRISTINO SMOTTAMENTI

PROGETTO ESECUTIVO
OGGETTO: RIQUADRAMENTO
VISTA AEREA
CARTA TECNICA REGIONALE
STRALCIO PLANIMETRIA CATASTALE UNIONE DEI FOGLI 87-125-123
D.Lgs. 42/2004 - art.142 punto G foreste e boschi
D.Lgs. 42/2004 - art.142 punto C acque pubbliche
Vincolo cimiteriale

DATA:
OTTORRE 2018

TAVOLA:
6

AGGIORNAMENTO:

SCALA:
1:10000
1:2000

ARCHIVIO STRADE SCHIETI PALLINO, VIA PIANA

D.Lgs. 42-2004 - art 142 punto C Acque pubbliche (VIA PIANA)

D.Lgs. 42-2004 - art 142 punto G Foreste e boschi (VIA PIANA)

Vincolo cimiteriale (VIA PIANA)

DOCUMENTAZIONE FOTOGRAFICA (VIA PIANA)