


CASTELLARE
AREA espositiva

PIANTA

Scala 1:100

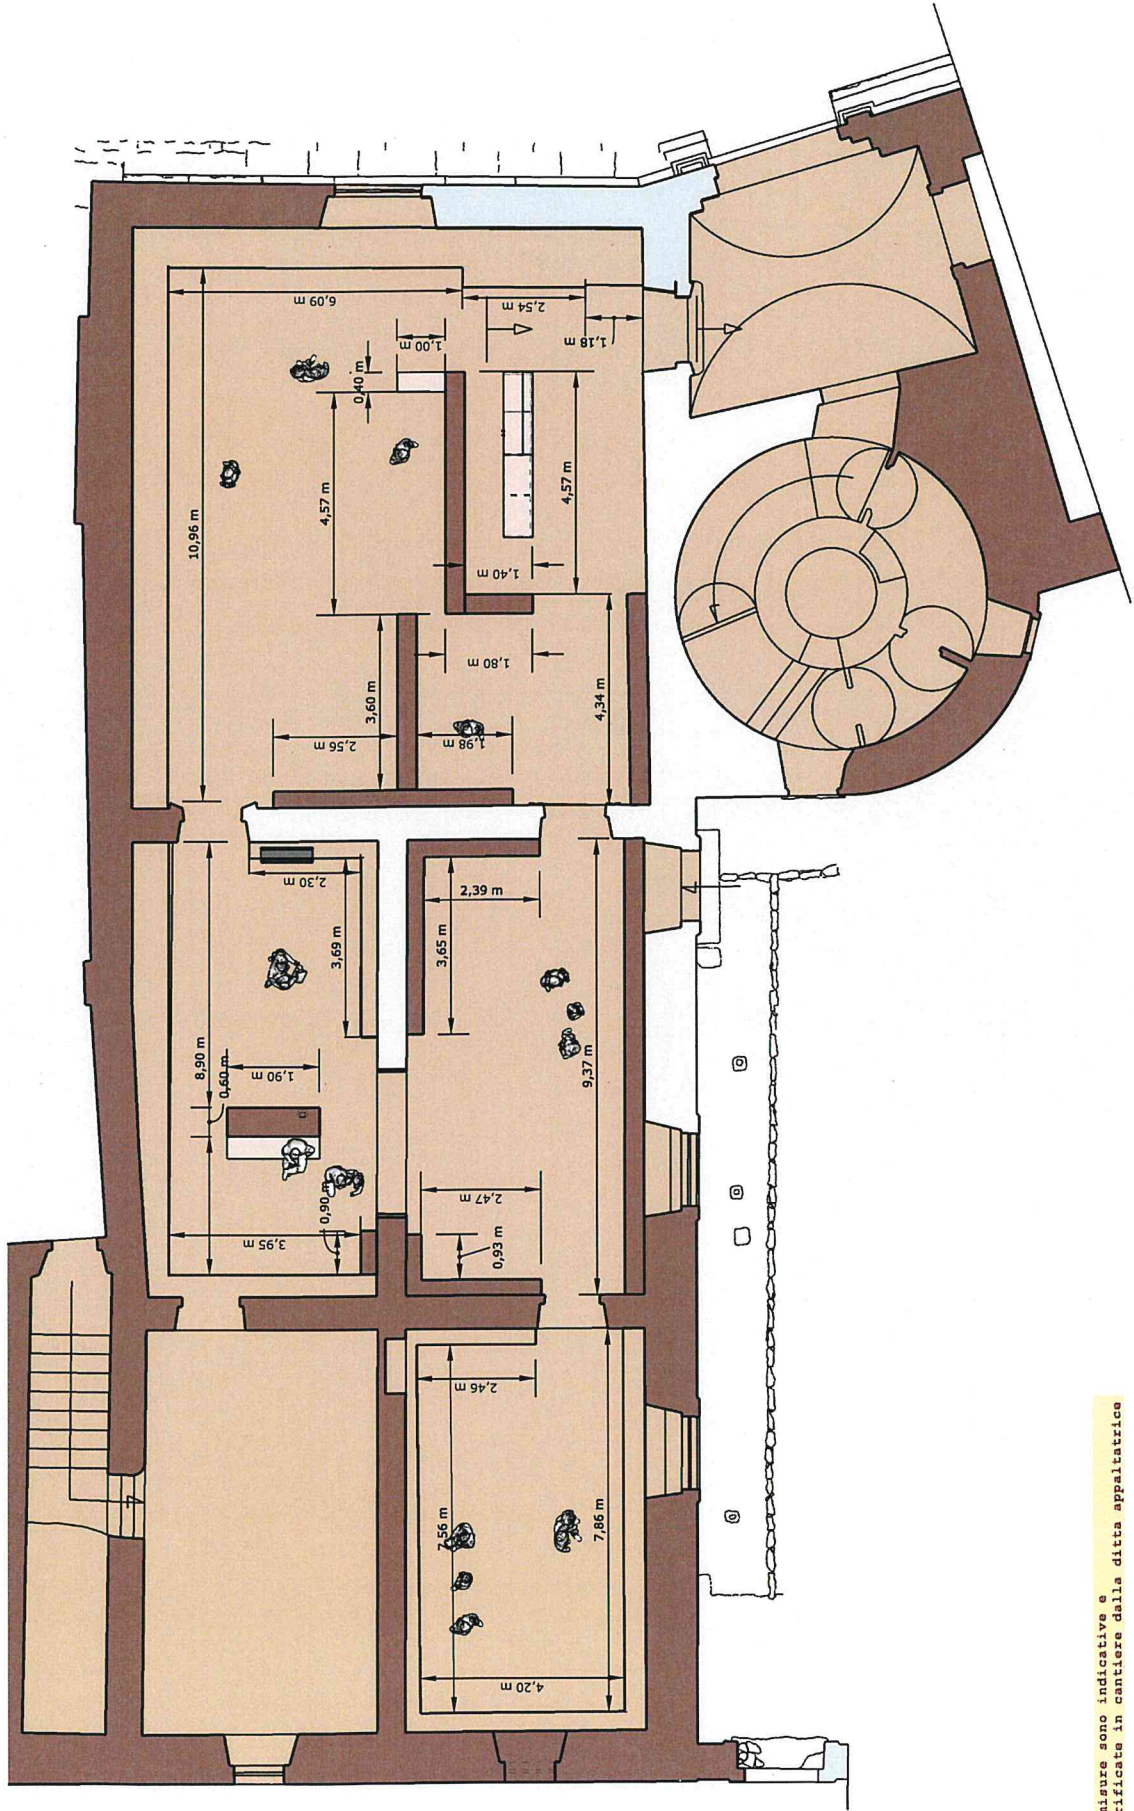

N.B. Le misure sono indicative e vanno verificate in cantiere dalla ditta appaltatrice