

Agenzia delle Entrate
CATASTO FABBRICATI
Ufficio provinciale di
Pesaro

Dichiarazione protocollo n. PS0099936 del 31/12/2019
Comune di Urbino
Nazionale (canavaccio) civ. 26


Identificativi Catastali:
Sezione: 227
Foglio: 292
Particella: 292
Subalterno: 4

Compilata da:
Montanari Stefano
Iscritto all'albo:
Geometri
Prov. Pesaro N.1267

Scala 1:1000

Planimetria
Sch. n. 1

Ultima planimetria in atti

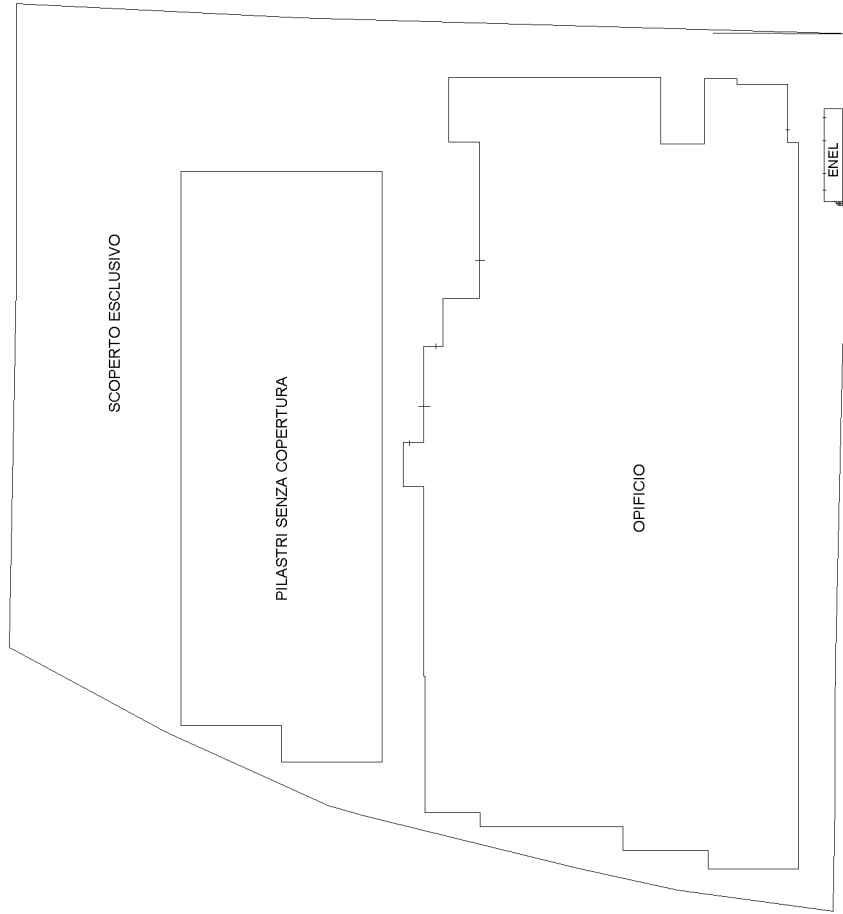

PIANO PRIMO

PIANO TERRA

Agenzia delle Entrate
CATASTO FABBRICATI
Ufficio provinciale di
Pesaro

Dichiarazione protocollo n. PS0099936 del 31/12/2019
Comune di Urbino
Nazionale (canavaccio) civ. 26


Identificativi Catastali:
Sezione: 227
Particella: 292
Subalterno: 4

Compilata da:
Montanari Stefano
Iscritto all'albo:
Geometri
Prov. Pesaro N.1267

Scala 1: 500

Planimetria
Scheda

FABBRICATO A

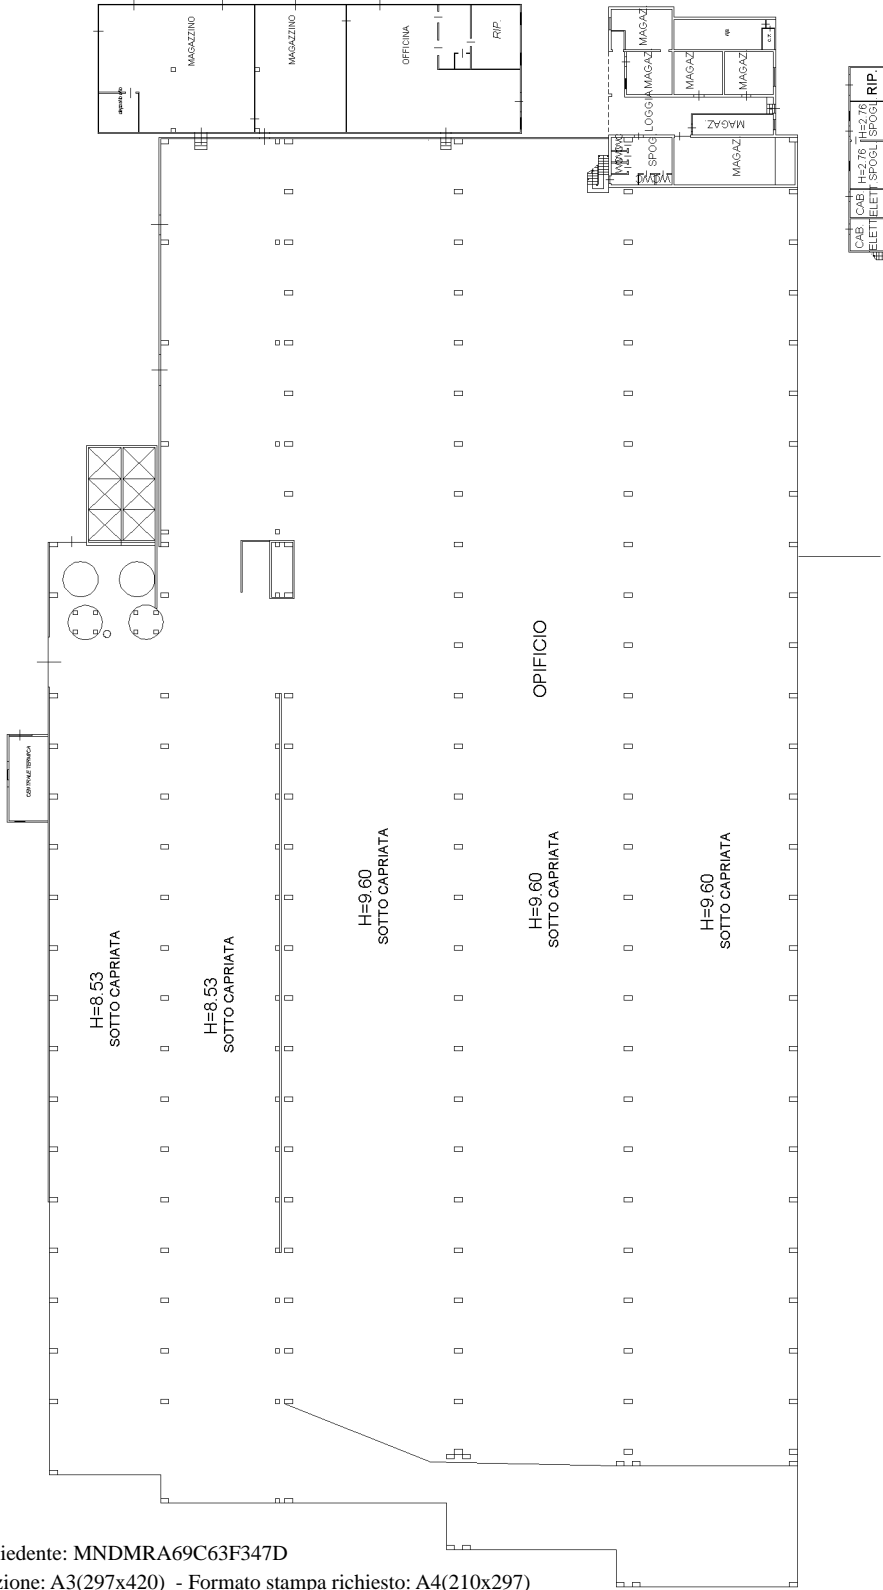

PIANO TERRA

PIANO PRIMO
H=2.85

Agenzia delle Entrate
CATASTO FABBRICATI
Ufficio provinciale di
Pesaro


Dichiarazione protocollo n. PS0099936 del 31/12/2019
Comune di Urbino
Nazionale (canavaccio) civ. 26

Compilata da:
Montanari Stefano
Iscritto all'albo:
Geometri
Prov. Pesaro N.1267

Identificativi Catastali:
Sezione:
Foglio: 227
Particella: 292
Subalterno: 4

Scala 1: 500

FABBRICATO B

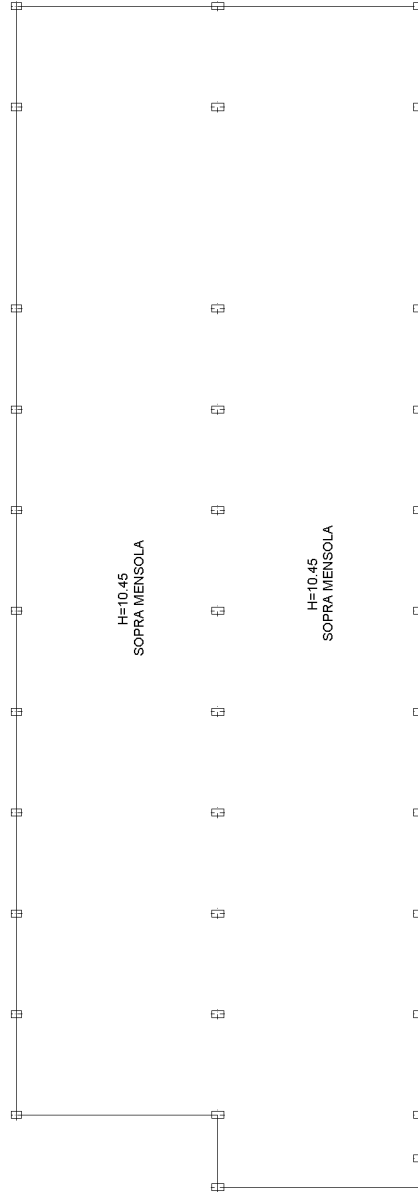

PIANO TERRA



Ultima planimetria in atti