PROFILO TRASVERSALE DI RILIEVO

PROFILO TRASVERSALE DI PROGETTO

AREA DI STERRO

AREA DI RIPORTO

SCALA DELLE DISTANZE 1:500

SCALA DELLE ALTEZZE 1:200

SEZIONE C:C

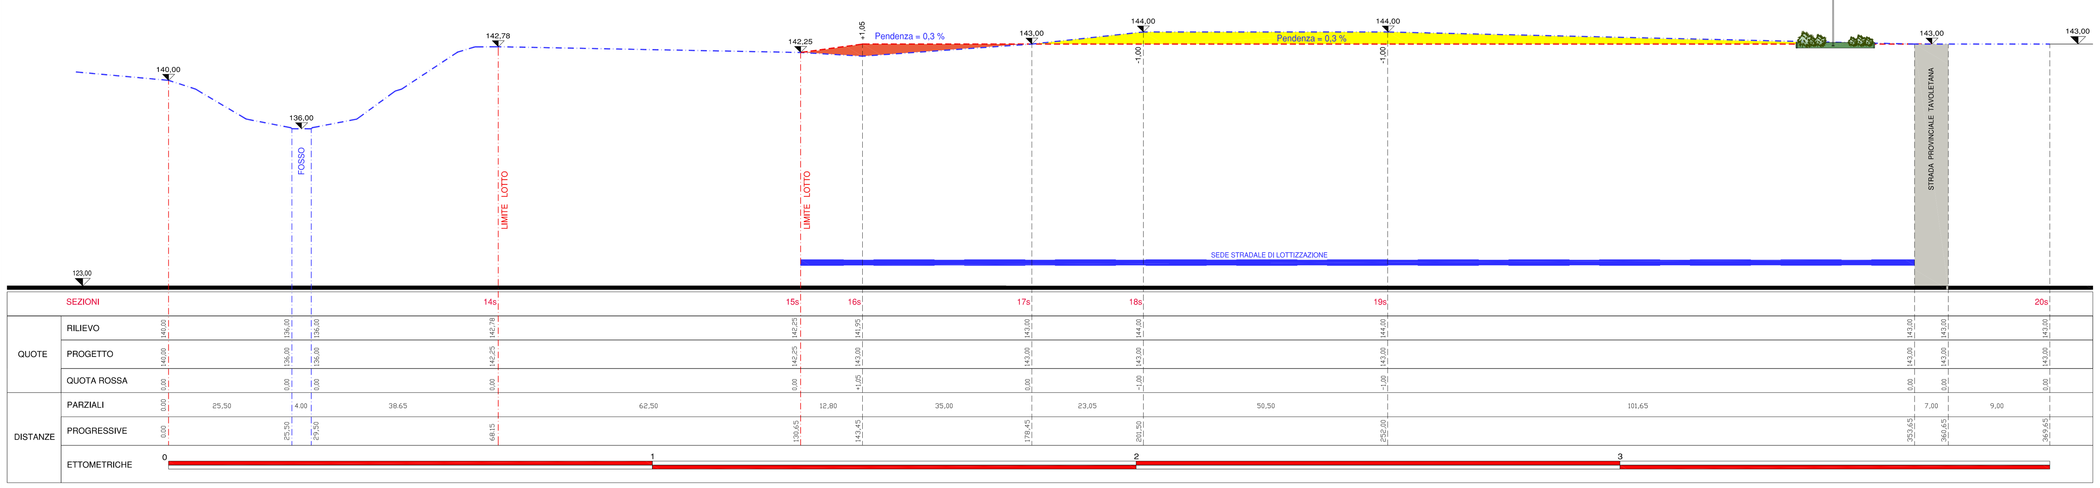

| | | |