

S. Maria Pian del Monte




LEGENDA

- LIMITE FASCE DI RISPETTO STRADALE
- LIMITE ZONA D'INTERVENTO
- RETE FOGNANTE PER ACQUE NERE CON TUBO IN P.V.C. DN250 (tipo S4-S4) CONFORME ALLA NORMATIVA UNI EN1401-1
- POZZETTO PER ACQUE NERE DIMENSIONI 0,70x1,40
- RETE FOGNANTE PER ACQUE BIANCHE CON TUBO IN P.V.C. Ø 400 mm. CONFORME ALLA NORMATIVA UNI EN1401-1
- POZZETTO PER ACQUE BIANCHE DIMENSIONI 0,70x1,40
- CADITOIE PER RACCOLTA ACQUE CON TUBO IN P.V.C. Ø 160
- ☉ QUOTE ALTIMETRICHE
- ▨ CORDOLI
- ▨ SCARPATE
- ▨ MURETTI


DOCUMENTAZIONE FOTOGRAFICA PONTE ESISTENTE



SEZIONE S:S SCALA 1:100

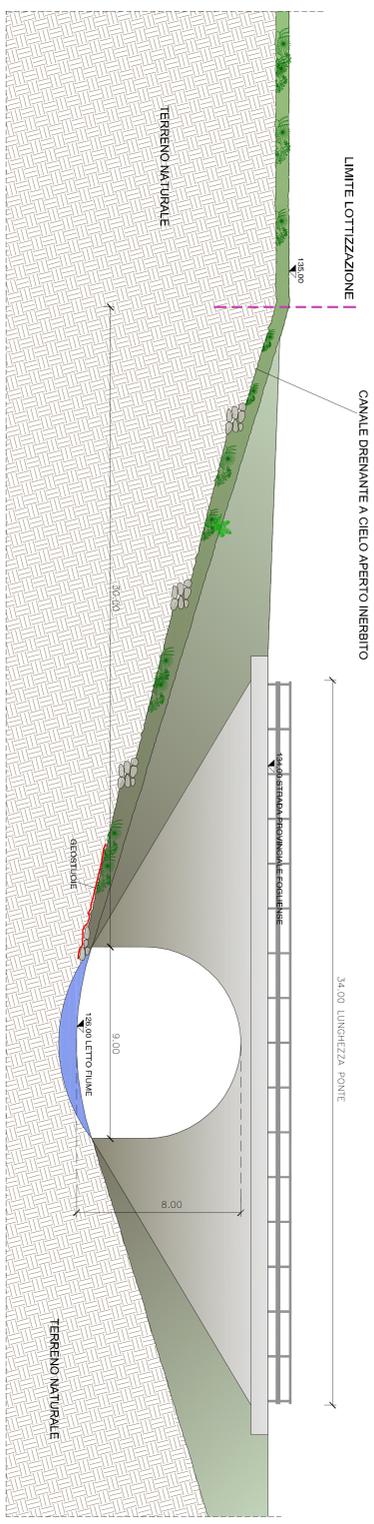

SEZIONE CANALE DRENANTE SCALA 1:10

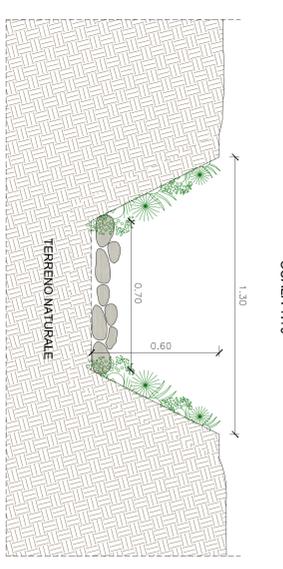

REGIONE MARCHE
COMUNE DI URBINO

Località: CA' GUERRA
Proprietà:

**PIANO PARTICOLAREGGIATO
AREA D3 IN LOCALITA'
"CA GUERRA"**

ESECUTIVI OPERE DI URBANIZZAZIONE

con integrazioni tecniche (Vedi n° 5858 del 05/05/2010)

TAU 3M, adempimento
art. 17 del D.Lgs. n° 460 del 28/12/2011
P.L. n° 10 del 28/12/2011
P.L. n° 11 del 28/12/2011
