



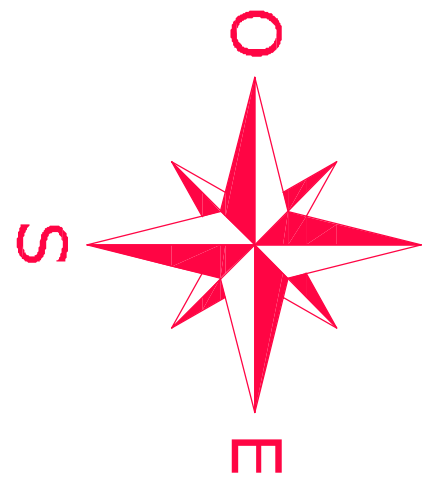

LEGENDA - DATI TECNICI DI LOTTIZZAZIONE

- LIMITE FASCIA DI RISPETTO STRADALE
- LIMITE ZONA D'INTERVENTO Sup. 73.651,00 mq.
- SUP. TERRITORIALE Sup. 73.651,00 mq.
- SULL. PROPOSTA PER EDIFICI IN PROGETTO
- MASSIMO INCONTERO EDIFICI
- LINEE PER FRAZIONAMENTO, INTERNE DELLE U.M.I.
- SUPERFICI PERMEABILI Sup. 22.100,00 mq. > Sup. 22.095,00 mq.
(Pav. impermeabilizzabili esclusi spazi permeabili) 30% SUP. D'INTERVENTO
- V. SUP. PARCO PUBBLICO Sup. 8.315,00,00 mq. > Sup. 7.500,00 mq.
- P. PARCHEGGI PUBBLICI Sup. 3.020,00 mq. > Sup. 3.000,00 mq.
- MARCIAPIEDI E PERCORSI PEDONALI Sup. 960,00 mq.
- STRADE DI PROGETTO Sup. 3.246,00 mq.
- EVENTUALE PISTA CICLABILE Larghezza m. 2,50

UMI	Sup. FONDAZIONE mq.	Sup. UTILE LOCA EDIFICI mq.
UMI 1	17.786,00	9.400,00
UMI 2	15.166,00	7.000,00
UMI 3	25.170,00	13.600,00
Totale Superficie Lotti mq. 58.116,00		Totale Superficie edifici mq. 30.000,00

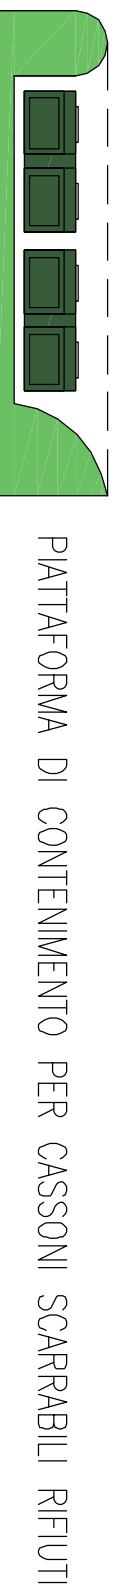

PIANTA DIMENSIONAMENTO AIUOLE

SCALA 1:200



ELEMENTI DI ARREDO

PANCHINE della METALCO modello LARISSA
(dimensioni cm. 170x55x85x13)



CESTINI della METALCO
(dimensioni Ø 38x49 cm.)



PARTICOLARE PROTEZIONE ALBERI



PIANO DEL VERDE
ESSENZE ARBOREE PREVISTE
CIRCONFERENZA DEL TRONCO COMPRESA FRA 18 e 20 cm.

- 1. QUERCUS ILEX
- 2. LAGERSTROEMIA INDICA
- 3. TILIA HYBRIDA ARGENTEA
- 4. ACER CAMPESTRE O PLATANUS
- 5. CERISUS SILVIASTRUM
- 6. CATALPA BIGNONIODES
- 7. CARPINUS BETULUS
- 8. QUERCUS HIBESCENS
- 9. ALBERATURE E SIEPI ESISTENTI

REGIONE MARCHE
COMUNE DI URBINO

PIANO PARTICOLAREGGIATO
AREA D3 IN LOCALITA' "CA GUERRA"

ESECUTIVI OPERE DI URBANIZZAZIONE
con integrazioni richieste - P.UB. n° 5628 del 05/05/2008

TAV. 4. adeguamento
C.d.R. n° 160 del 29/12/2011

PIANIMETRIA
PIANO DEL VERDE
E AREE PUBBLICHE

AS - STUDIO
DI PROGETTAZIONE
TECNICO

Località: CA GUERRA
Progettato: CLAUDIO 2012

16. 0722/7148 Fax. 0722/71430
e-mail: c.ingestudio@libero.it
Sede: Strada 1000 - Foligno (PG) - 06100