

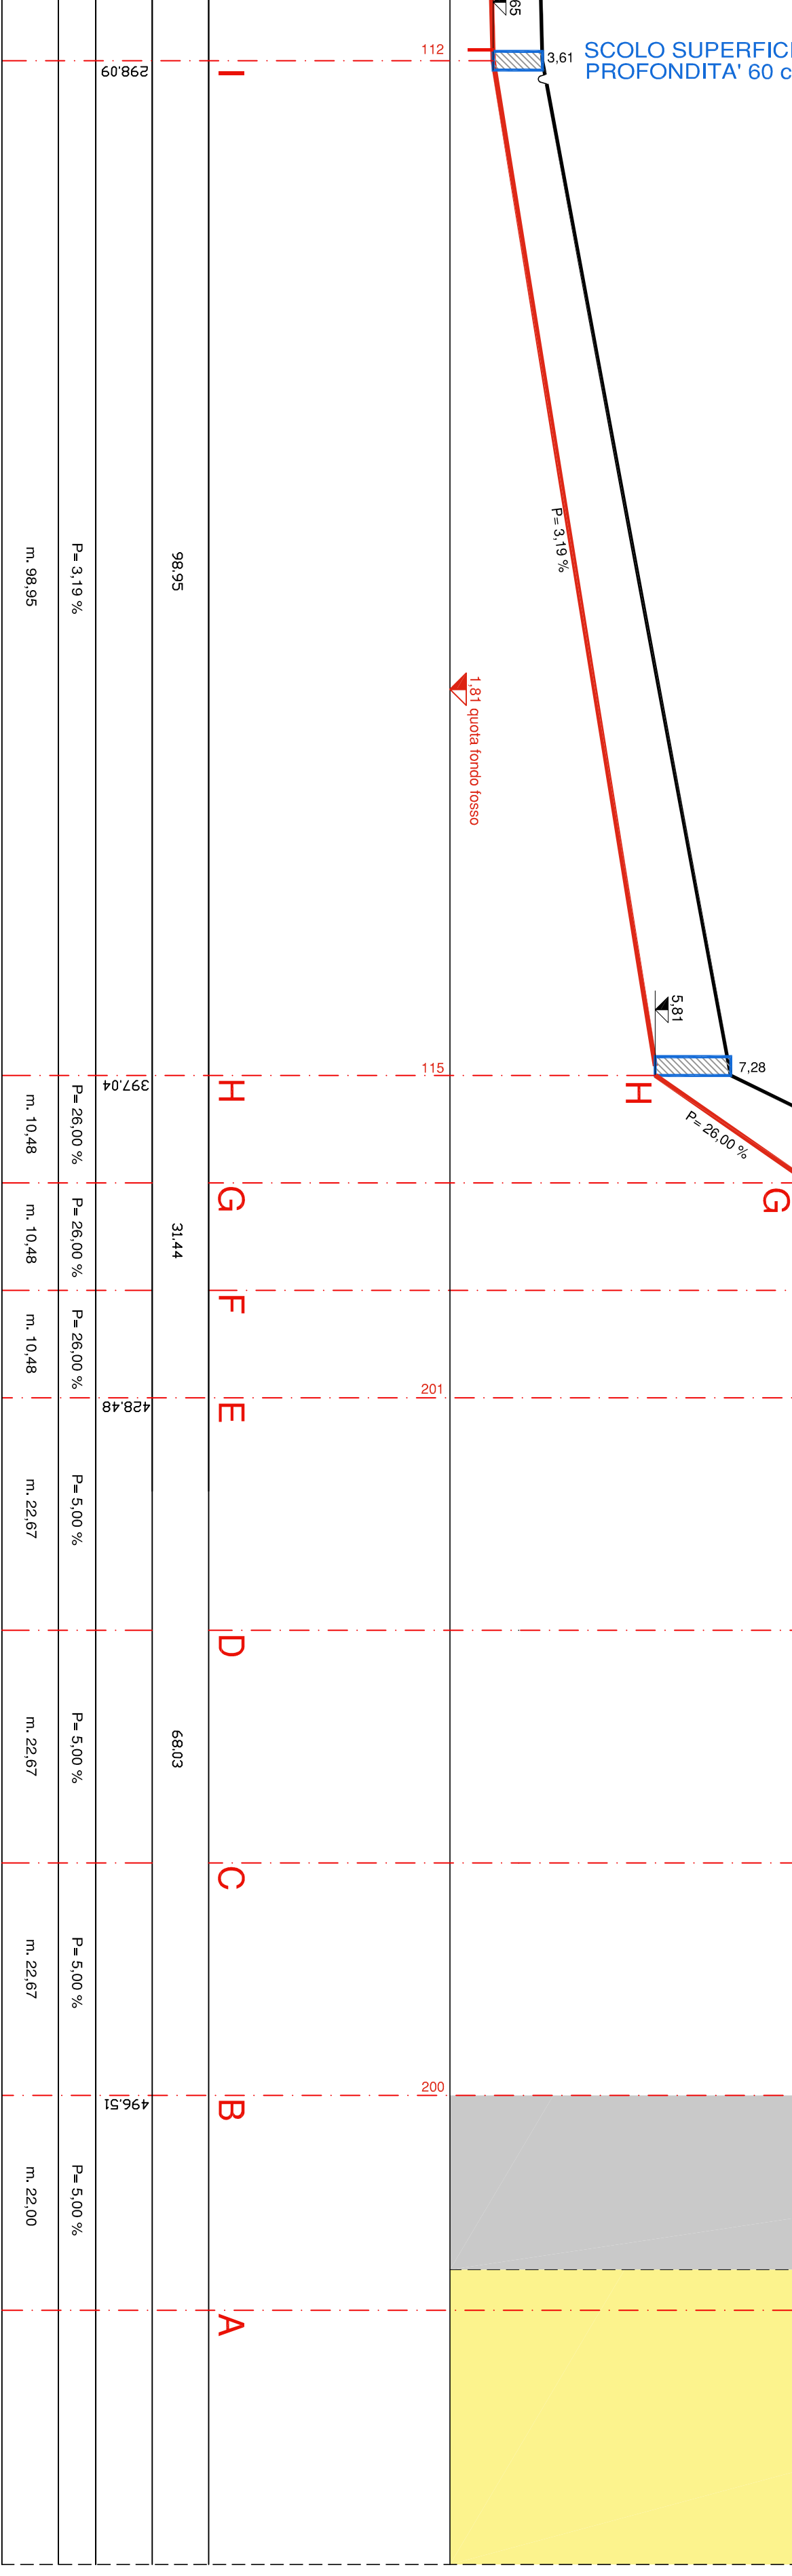


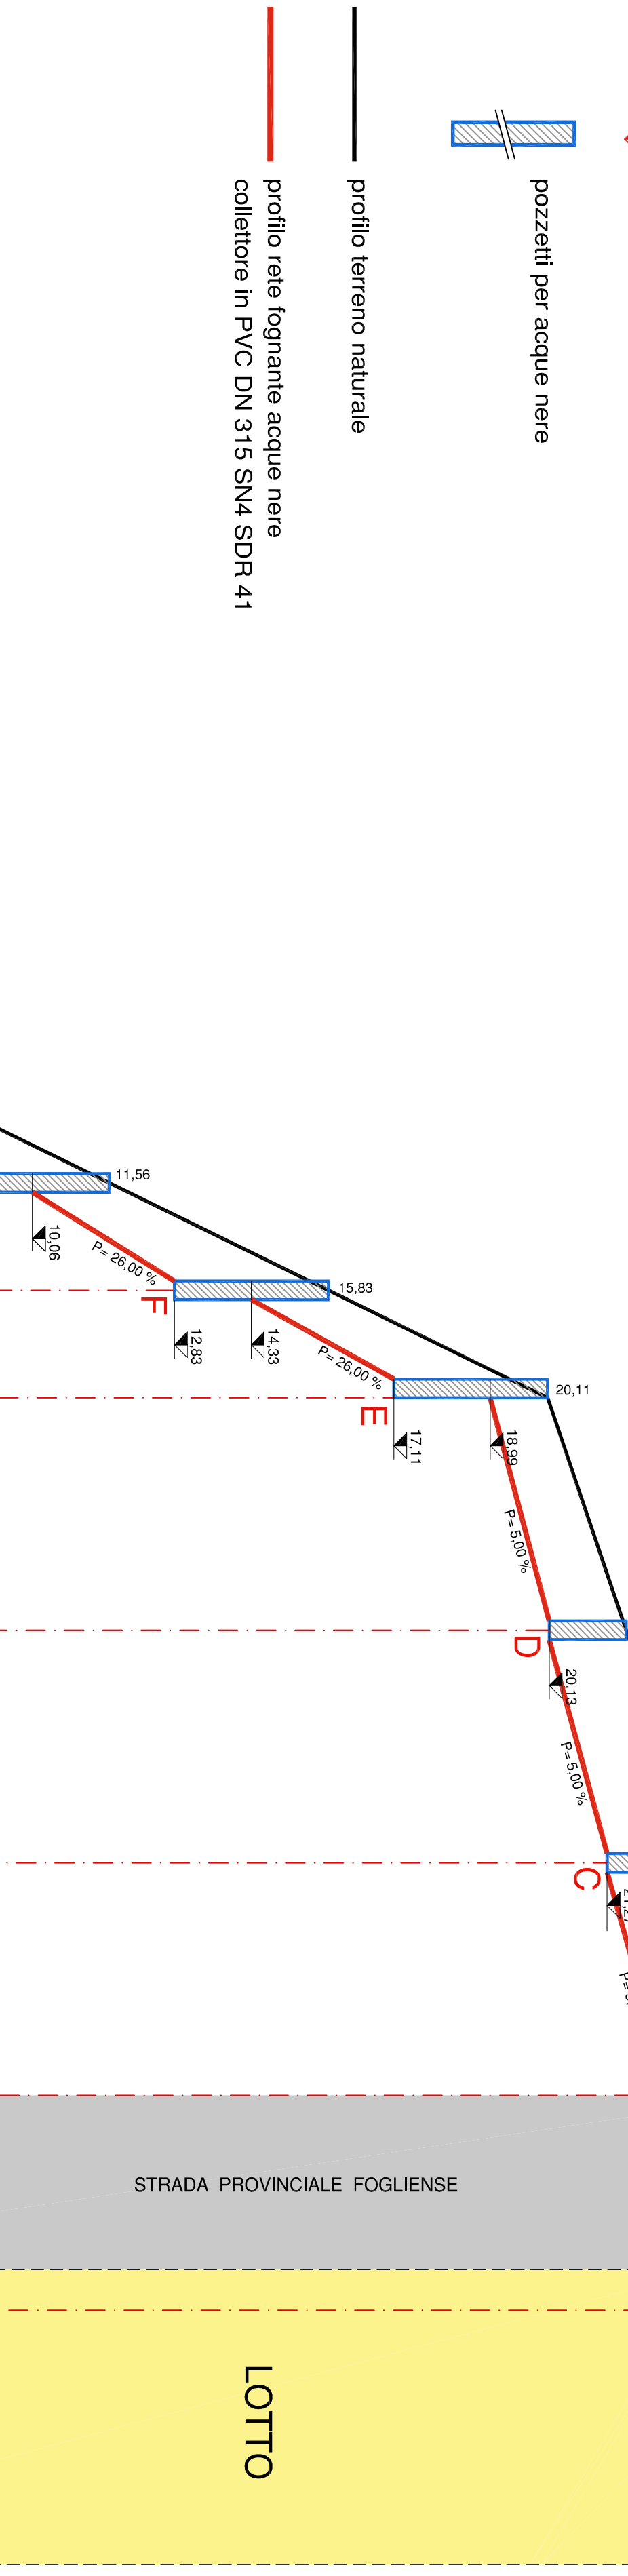

SCALA 1:20

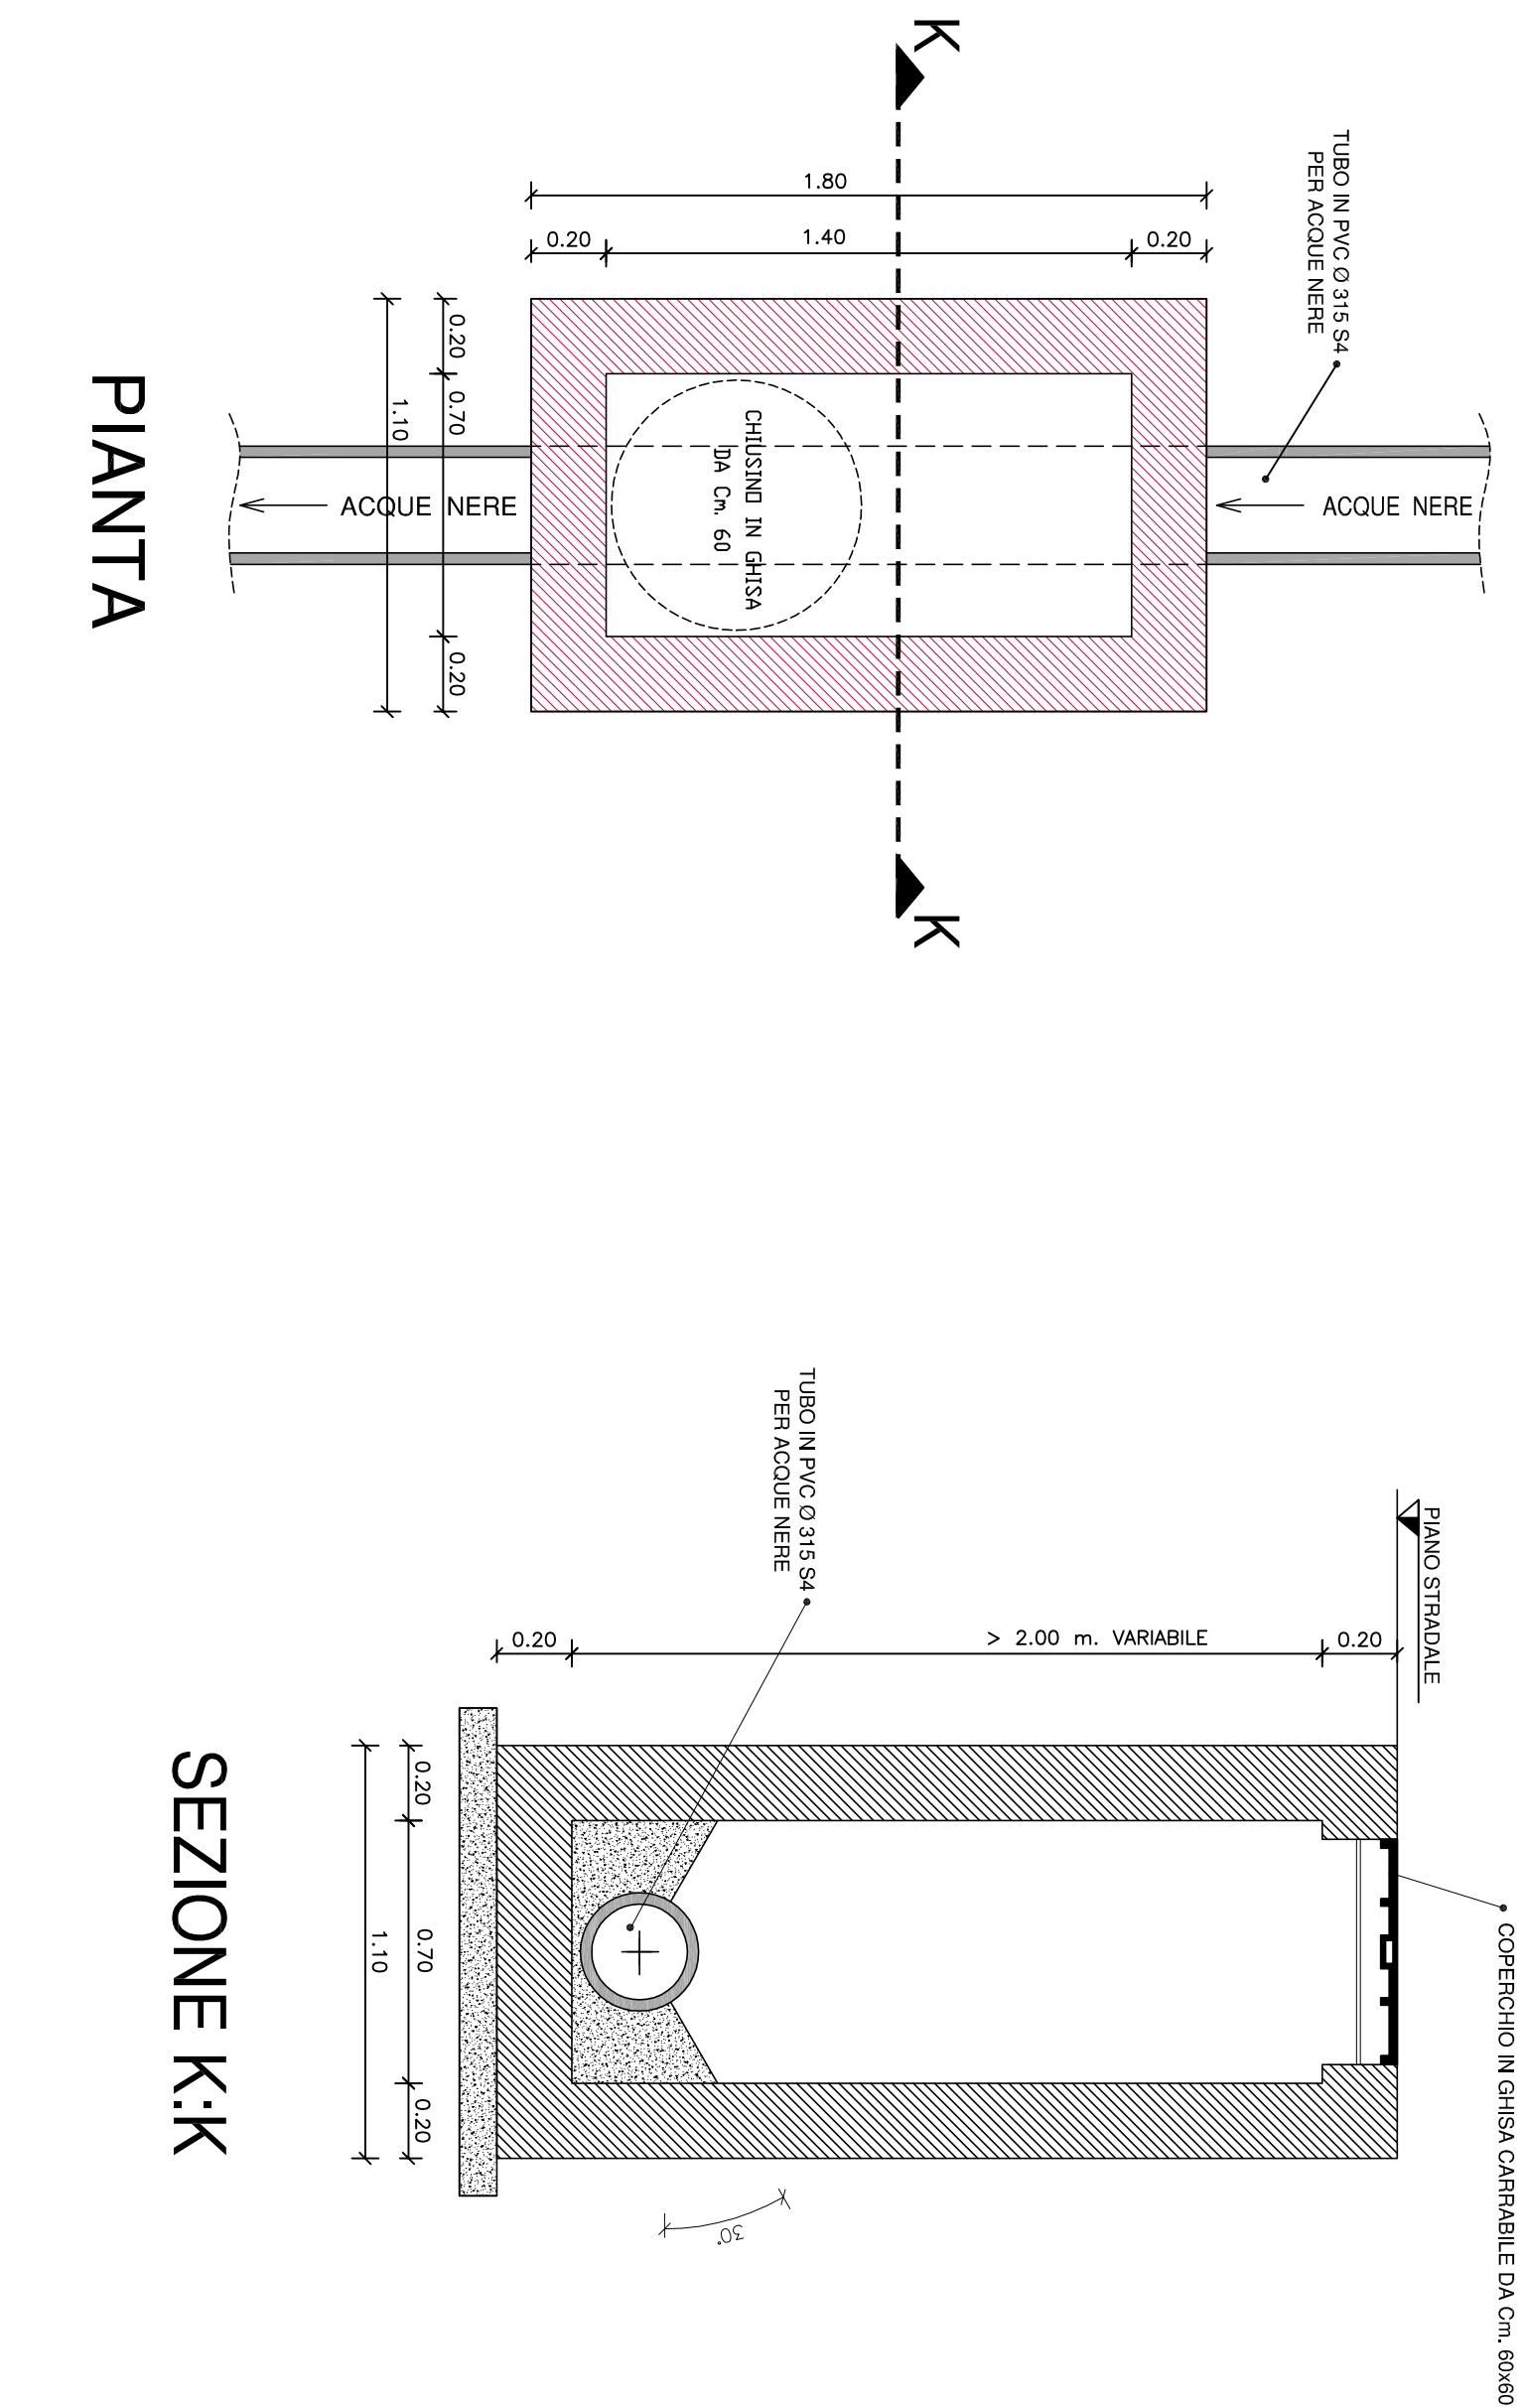

|   |   |                                                                               |                                                                                    |
|---|---|-------------------------------------------------------------------------------|------------------------------------------------------------------------------------|
| <p>REGIONE MARCHE<br/>COMUNE DI URBINO</p> <p>PIANO PARTICOLAREGGIATO<br/>AREA D3 IN LOCALITA'<br/>"CA GUERRA"</p> <p>ESECUTIVI OPERE DI URBANIZZAZIONE<br/>con integrazioni richieste</p> <p>TA.W. 5b PROGETTO<br/>DISTRUTTIVO<br/>CONSERVATIVO<br/>RETE FOGNANTE<br/>COLLECAMENTO<br/>AL DEPURATORE</p> | <p>AR.FILIO<br/>DI PROGETTAZIONE</p> <p>Via G. Ardoni, 25<br/>61021 Urbino (PU)<br/>Tel. 0722/214168 Fax 0722/214150<br/>e-mail: studiiofilio@studiosfilio.it<br/>studiiofilio@studiosfilio.it</p> <p>Partita IVA 00389800416</p> | <p>Località:<br/>CA' GUERRA</p> <p>Proprietà:</p> <p>Data:<br/>MARZO 2011</p> |  |
|---|---|-------------------------------------------------------------------------------|------------------------------------------------------------------------------------|