



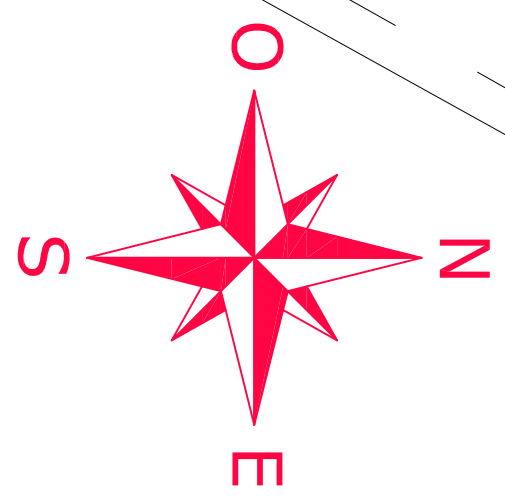


PLANIMETRIA INSEDIAMENTO PRODUTTIVO

SCALA 1:500

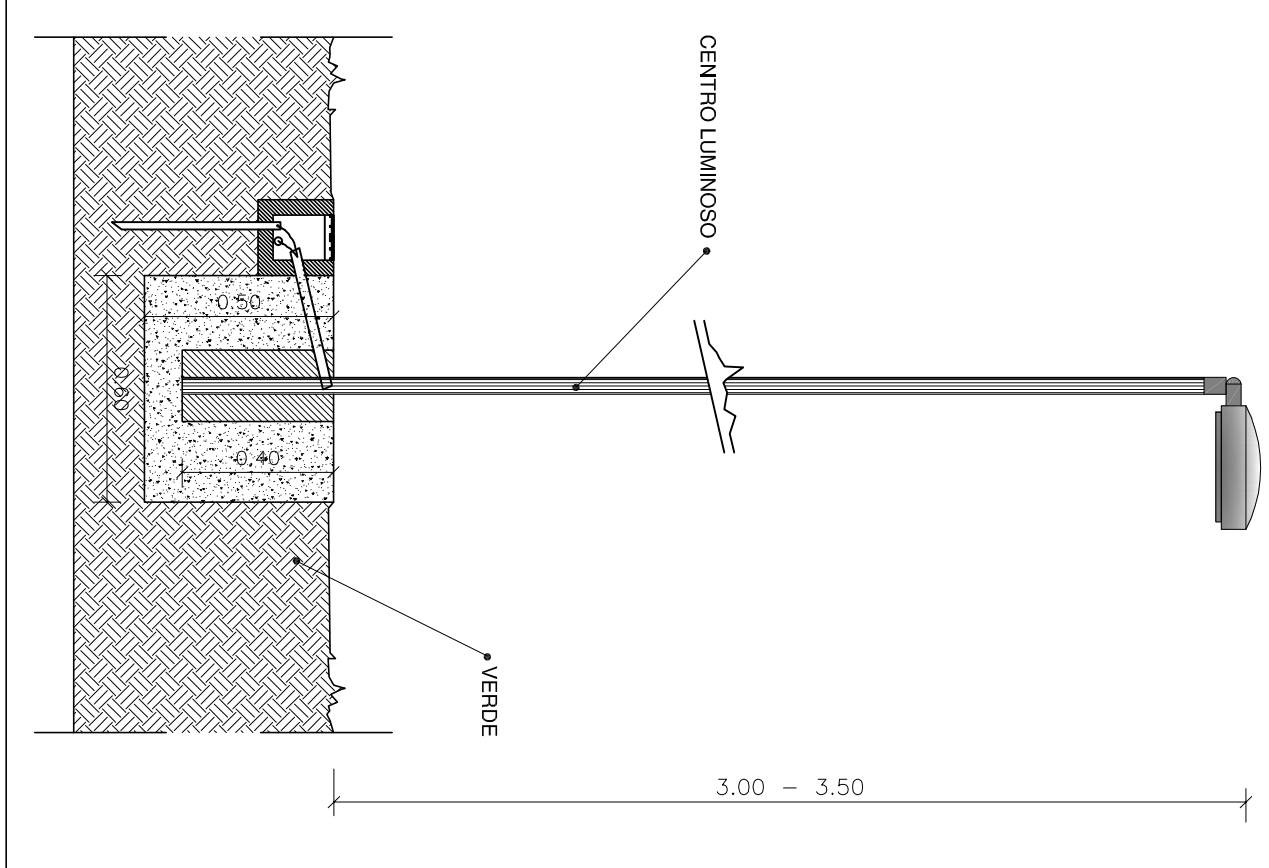


PARTICOLARE PAILO DI ILLUMINAZIONE AREE VERDE PUBBLICO

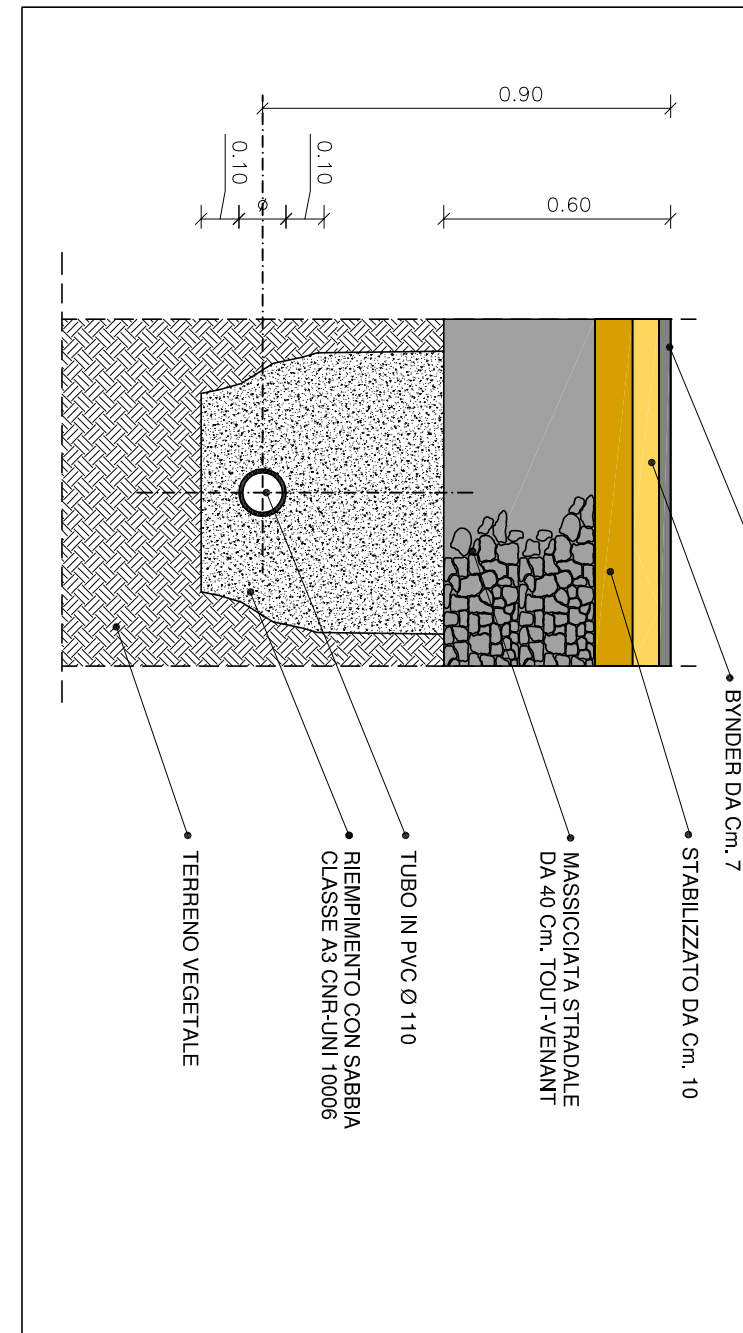


SEZIONE TIPO DI SCAVO

SCALA 1:20

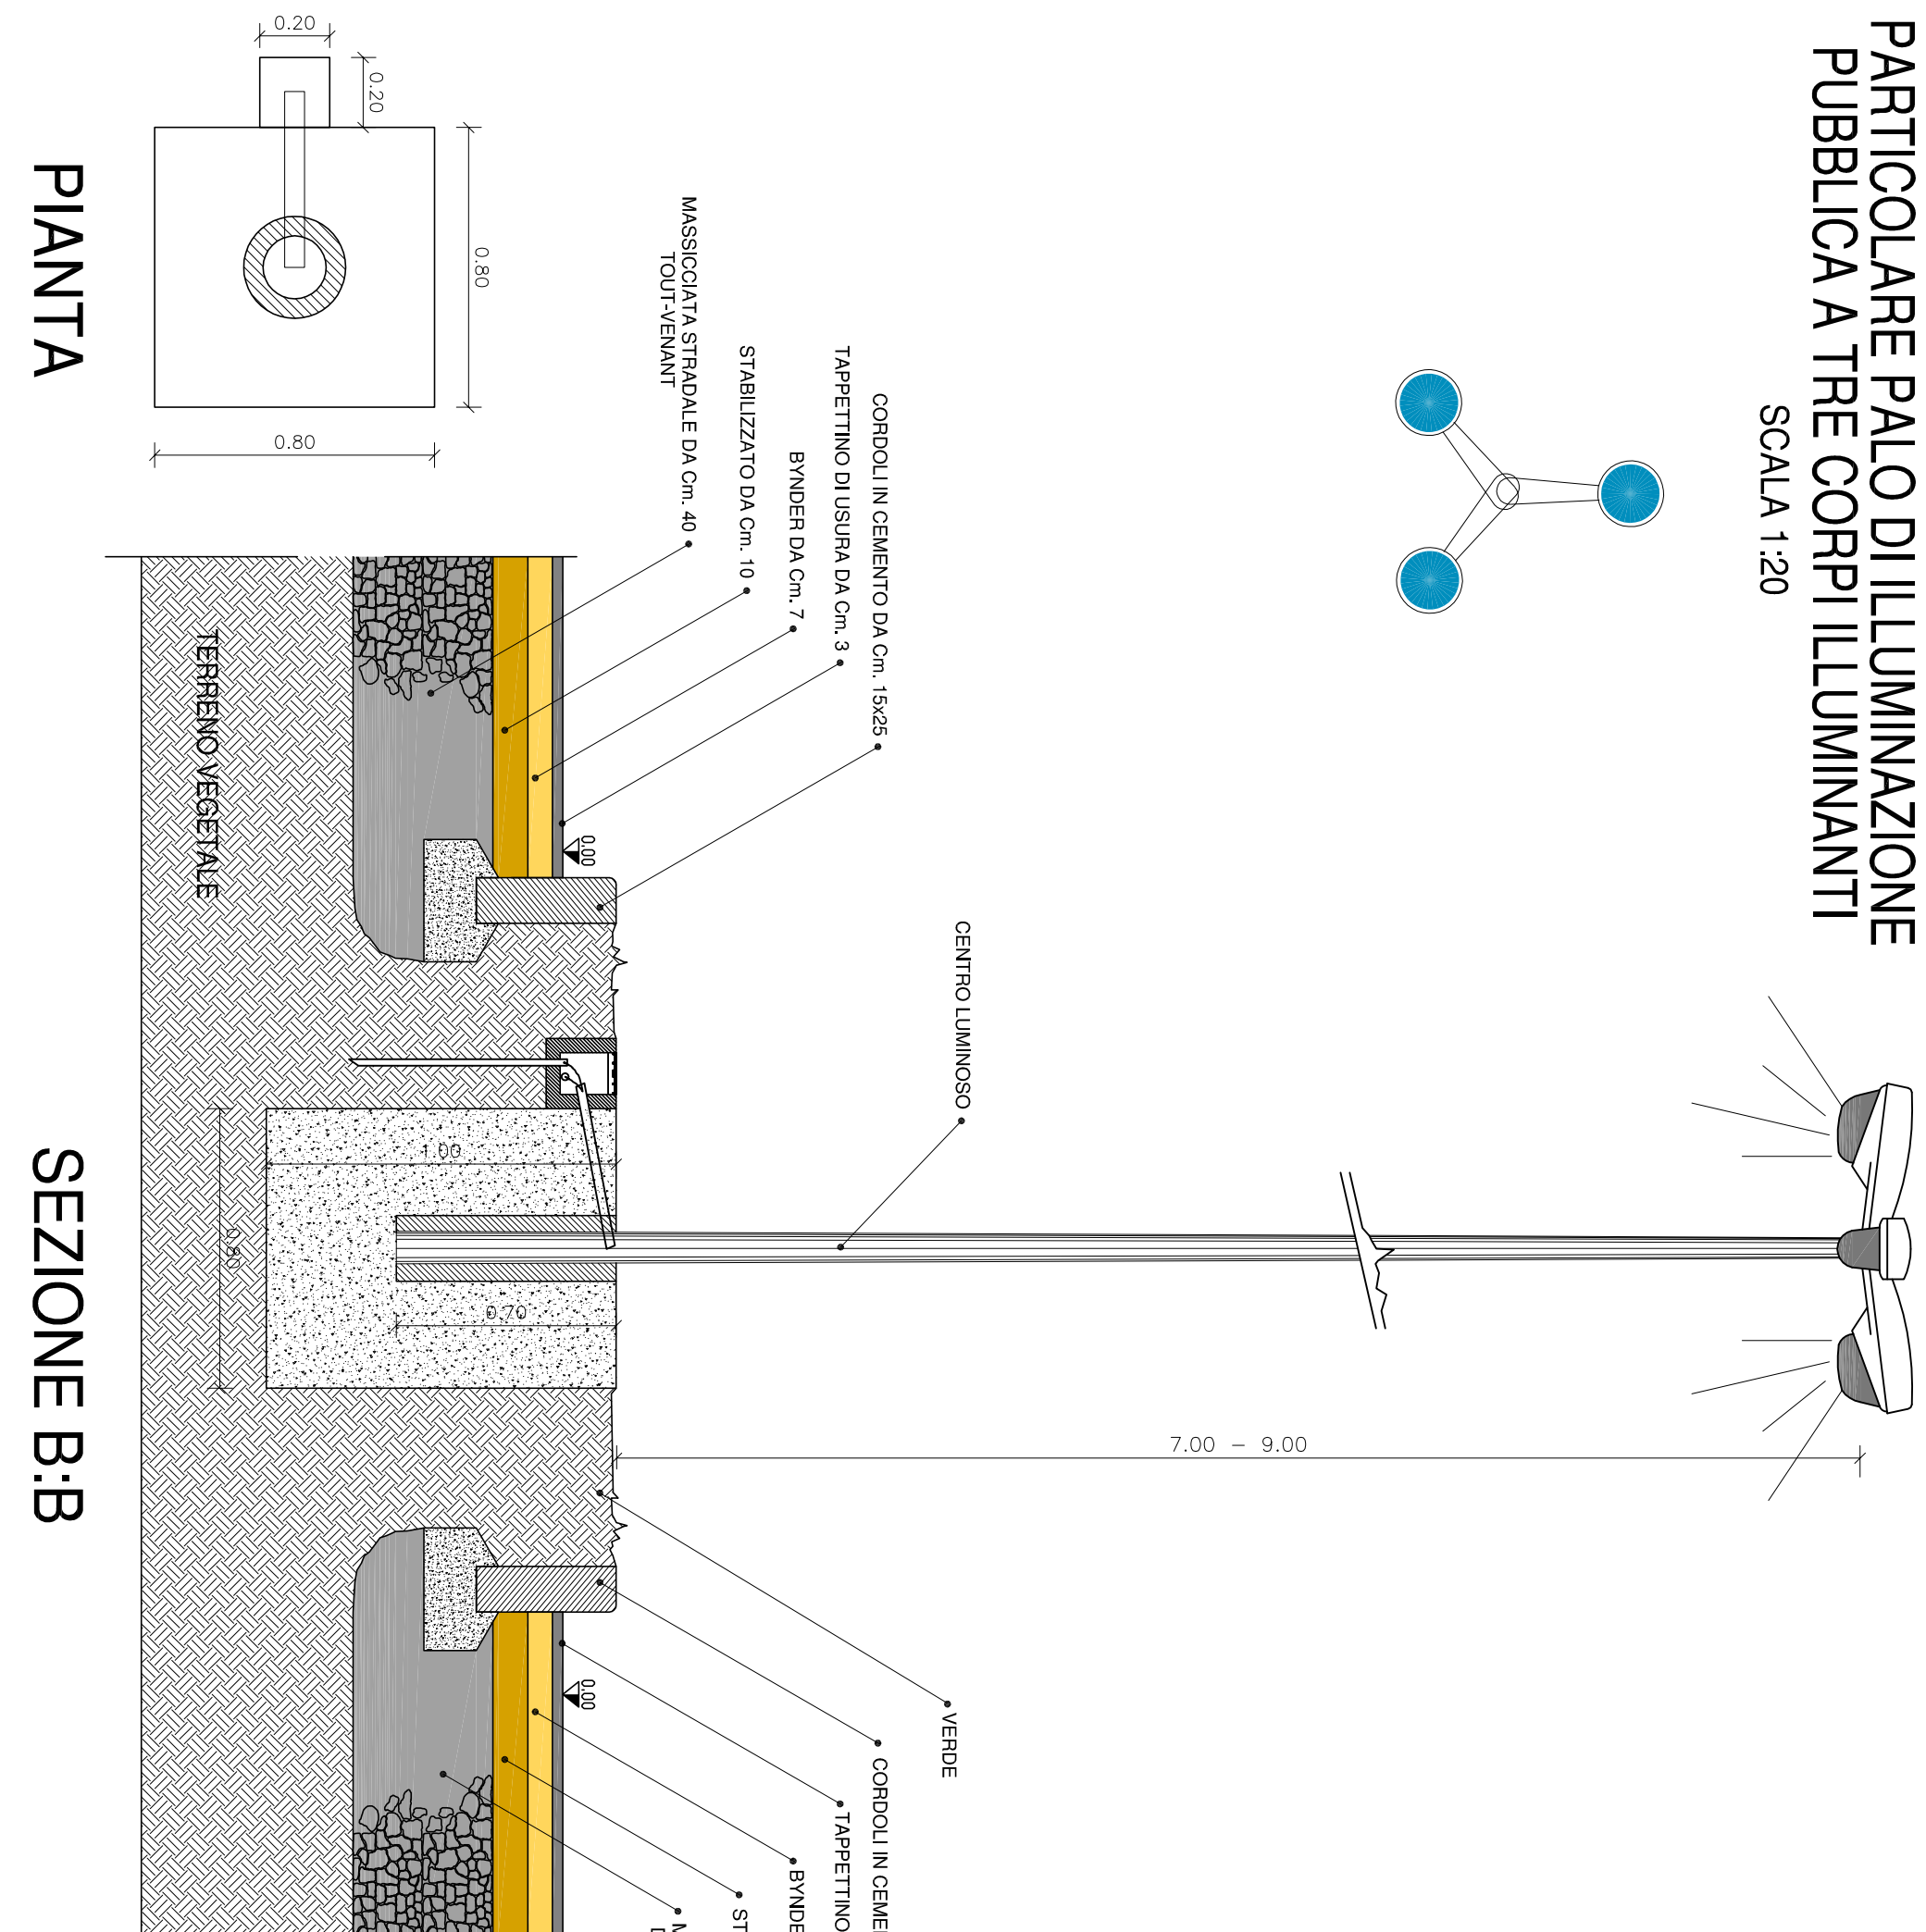

SEZIONE B.B

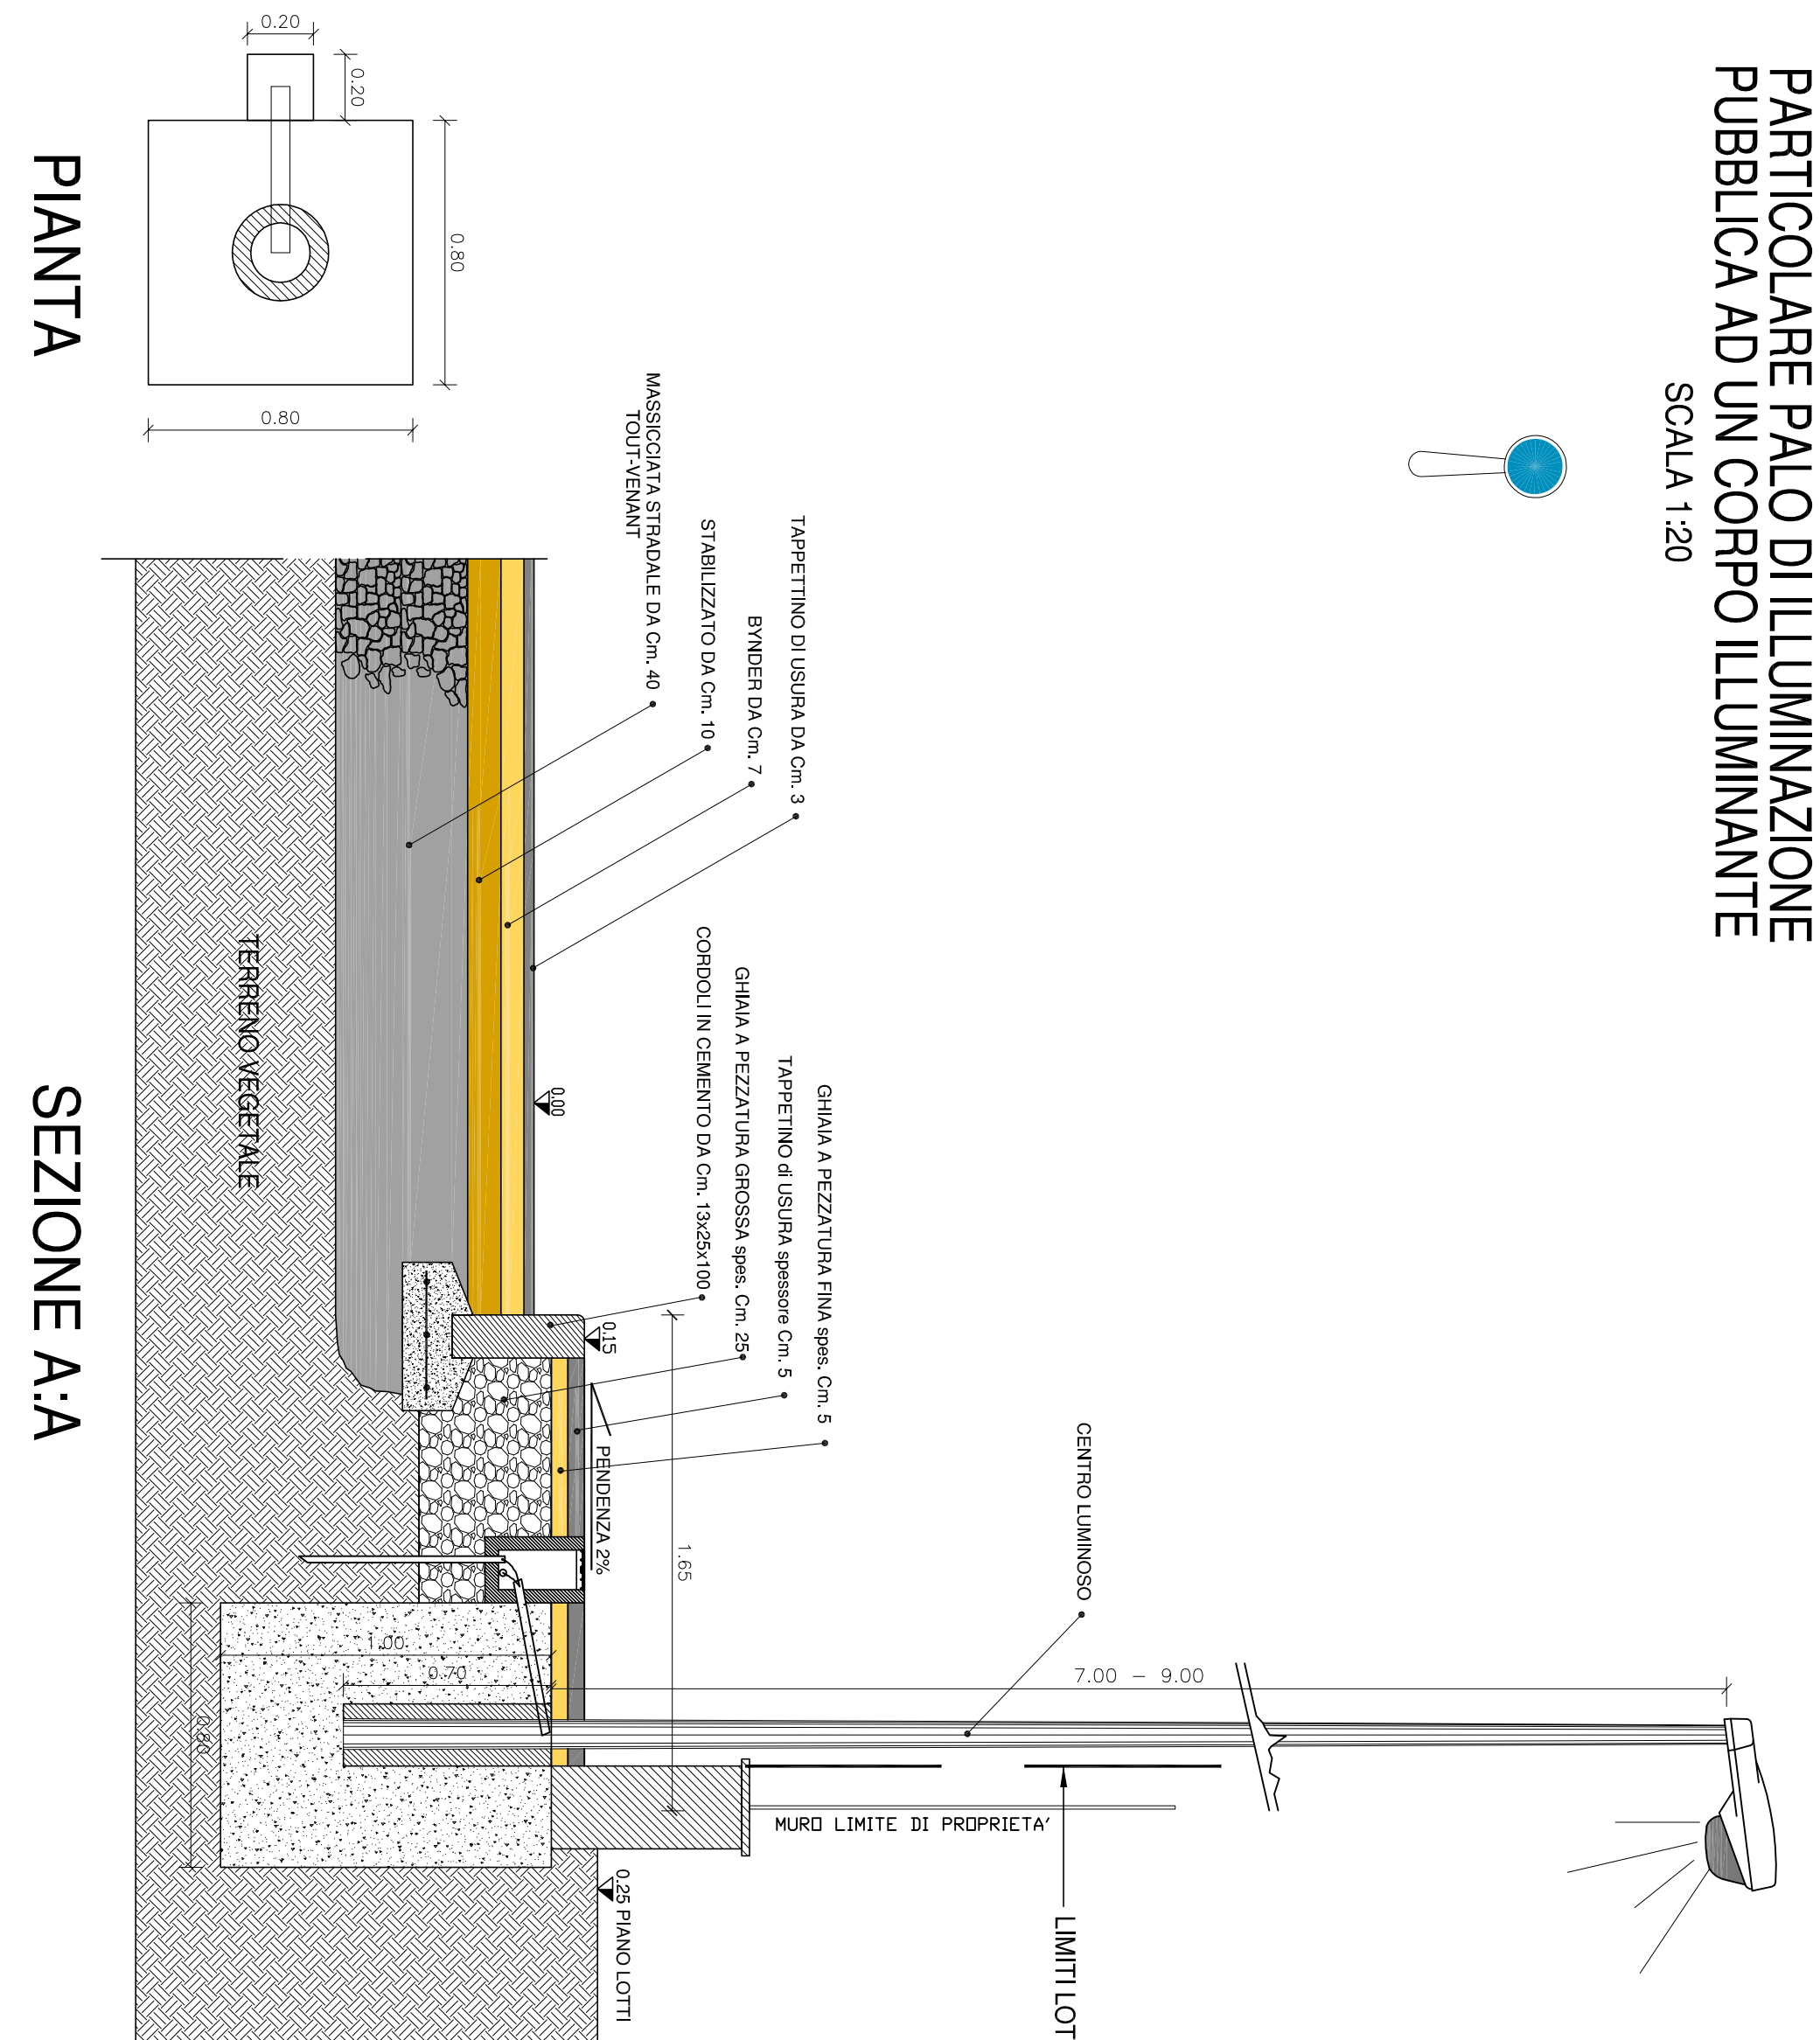

SEZIONE A.A

REGIONE MARCHE
COMUNE DI URBINO

CA GUERRA

Lucoletti:

Proprietà:

PIANO PARTICOLAREGGIATO
AREA D3 IN LOCALITA' "CA GUERRA"

ESECUTIVI OPERE DI URBANIZZAZIONE
con integrazioni richieste (prot. n° 5658 del 05/05/2008)

SETTEMBRE 2011

DATA:

ARISTUDIO
DI PROGETTAZIONE

PIANIMETRIA
RETE PUBBLICA
ILLUMINAZIONE

Via G. Galvani, 25
61023 S. Cesario (MC)
P. 0743/777440
e-mail: aristudio@aristudio.com
internet: www.aristudio.com