




PLANIMETRIA INSEDIAMENTO PRODUTTIVO

SCALA 1:500



PARTICOLARE VALVOLA DI SEZIONAMENTO


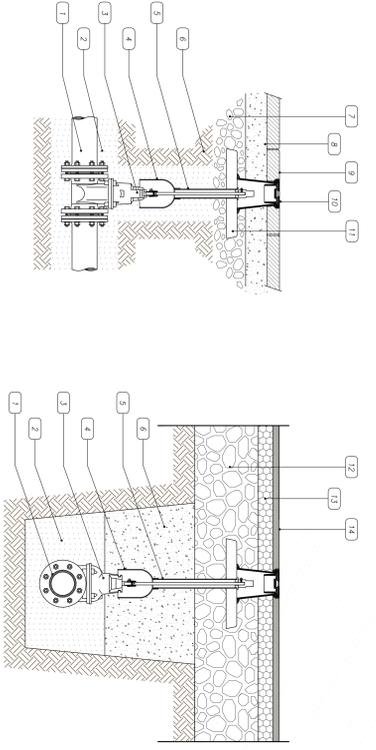


LEGENDA

- 1 Condotto GAS
- 2 Sabbia vagliata
- 3 Sradiciata
- 4 Tubo rigonfiare f. 40 con campano in PVC
- 5 Asti di manovra
- 6 Rotello con materiali provenienti dagli scavi
- 7 Massiccio
- 8 Battuto di sovraincasso
- 9 Pavimentazione
- 10 Chiusura in Ghisa - f. 90 x h. 200
- 11 Pastiglia in calcestruzzo 40x110 cm
- 12 Massiccio stradale
- 13 Grate
- 14 Manto di usura


PARTICOLARE ALLOGGIO CONTATORE TIPO

SCALA 1:10

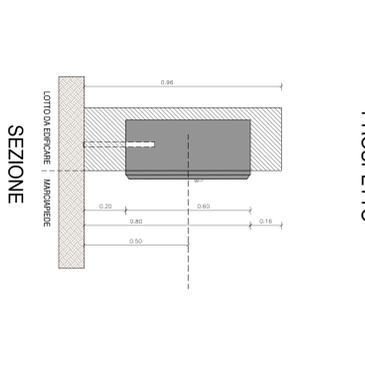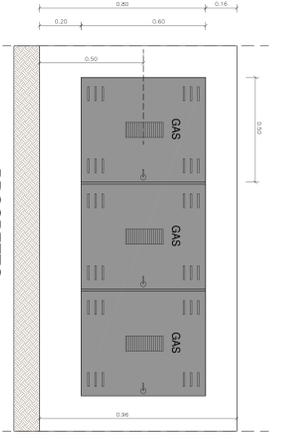

SEZIONE TIPO DI SCAVO

SCALA 1:20

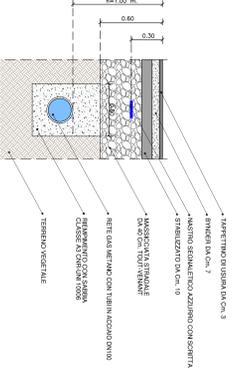

LEGENDA

- LIMITE FASCIA DI RISPETTO STRADALE
 - LIMITE ZONA D'INTERVENTO
 - CONDOTTA RETE GAS METANO IN PROGETTO CON TUBI SUDATI E FN 100 IN ACCIAIO L23554 ESEGUITI IN POLIETILENE CONFORMI ALLA NORMA UNI EN 10208-1
 - VALVOLA DI SEZIONAMENTO
 - RETE GAS METANO ESISTENTE
 - FASCIA DI RISPETTO NON PIANIUMATA ml. 4,00
- N.B. -** NEI TRATTI DI INTERSEZIONE CON ALTRI SOTTOSERVIZI PROLUNGAMENTI DI ALMENO m. 1,50 OLTRE LE INTERSEZIONI
- LE CONDOTTE SARANNO POSATE TRA LORO O DA ALTRI SOTTOSERVIZI DOVE ESISTENZA DI MARCIAPiedi O ALTRE STRUTTURE IN CEMENTO ARMATO, SARANNO MINIMO m. 1

REGIONE MARCHE
COMUNE DI URBINO
PIANO PARTICOLARE AGGIATO
AREA D3 IN LOCALITA'
"CA GUERRA"ESECUTIVI OPERE DI URBANIZZAZIONE
TAV. 8 Progetto
PLANIMETRIA
RETE GAS METANO

Architettura
CA' GUERRA

Progetto:
MARTO 2011

ARCA STUDIO
DI PROGETTAZIONE
Via G. Sanna, 25 - 61021 Urbino (PU)
Tel. 0722/71488 Fax. 0722/71480
E-mail: arcastudio@arcastudio.com
Pavullo (VA) 0239900415