


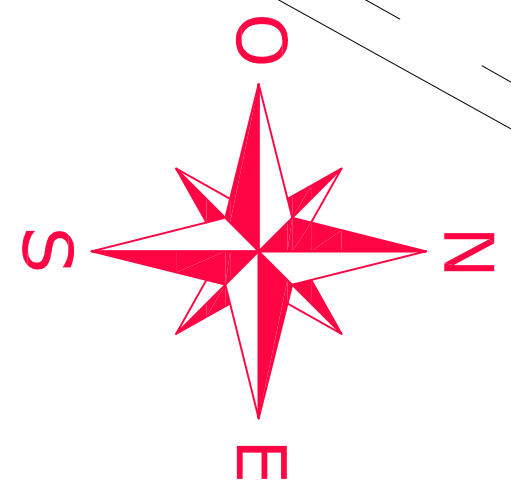


PLANIMETRIA INSEDIAMENTO PRODUTTIVO

SCALA 1:500




SEZIONE TIPO DI SCAVO

SCALA 1:20

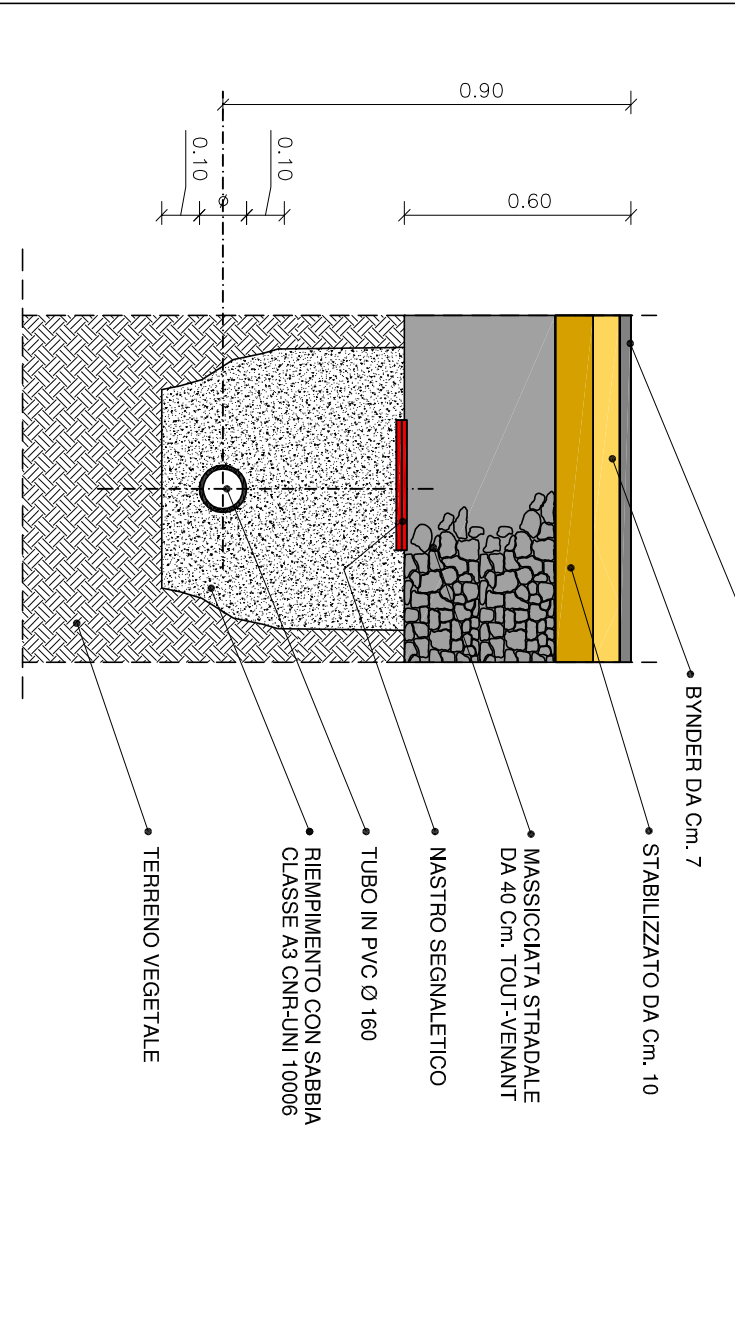

PARTICOLARI POZZETTO


SCALA 1:20

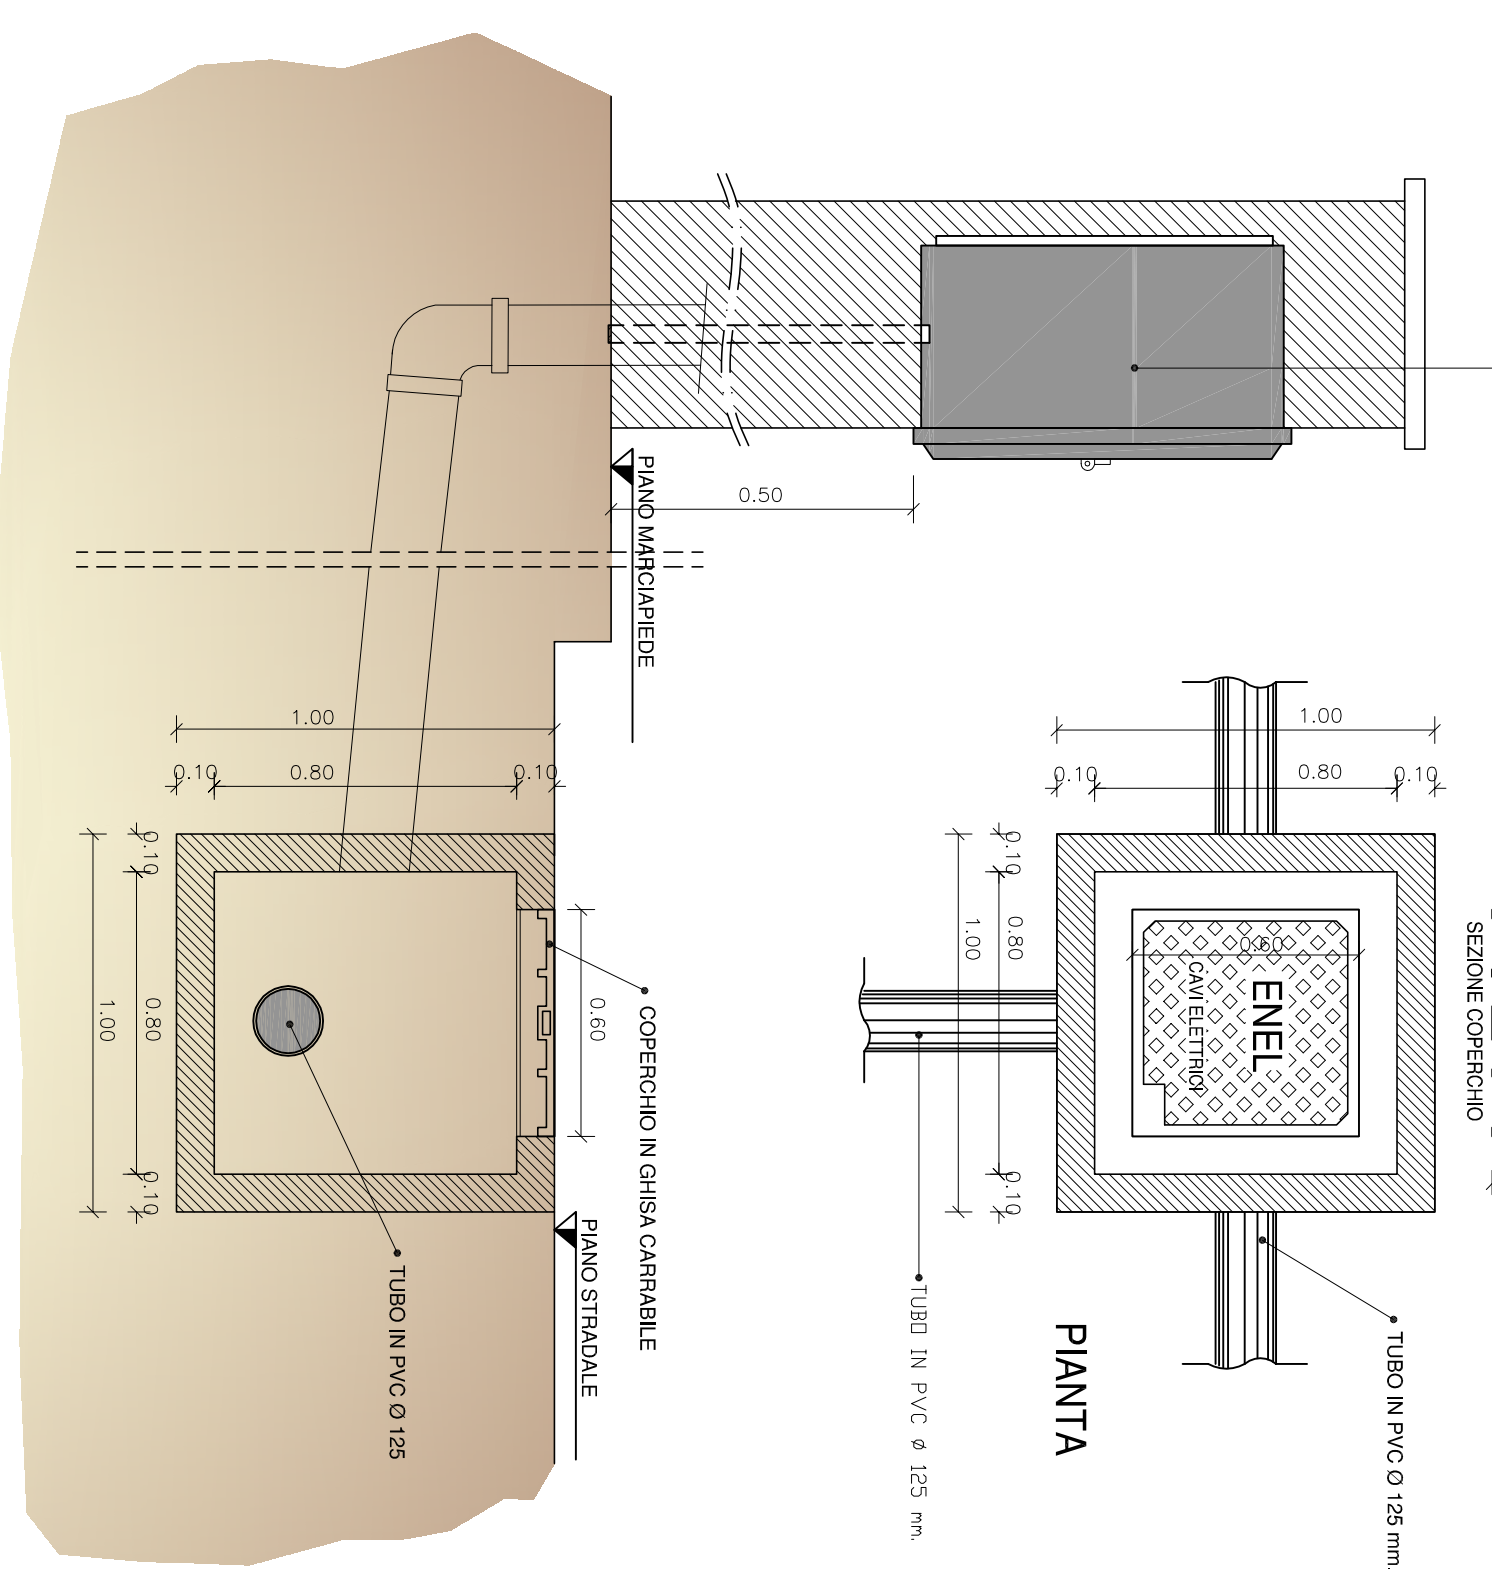

SEZIONE

PARTICOLARE CONTENITORE INCASSATO A PARETE

SCALA 1:10

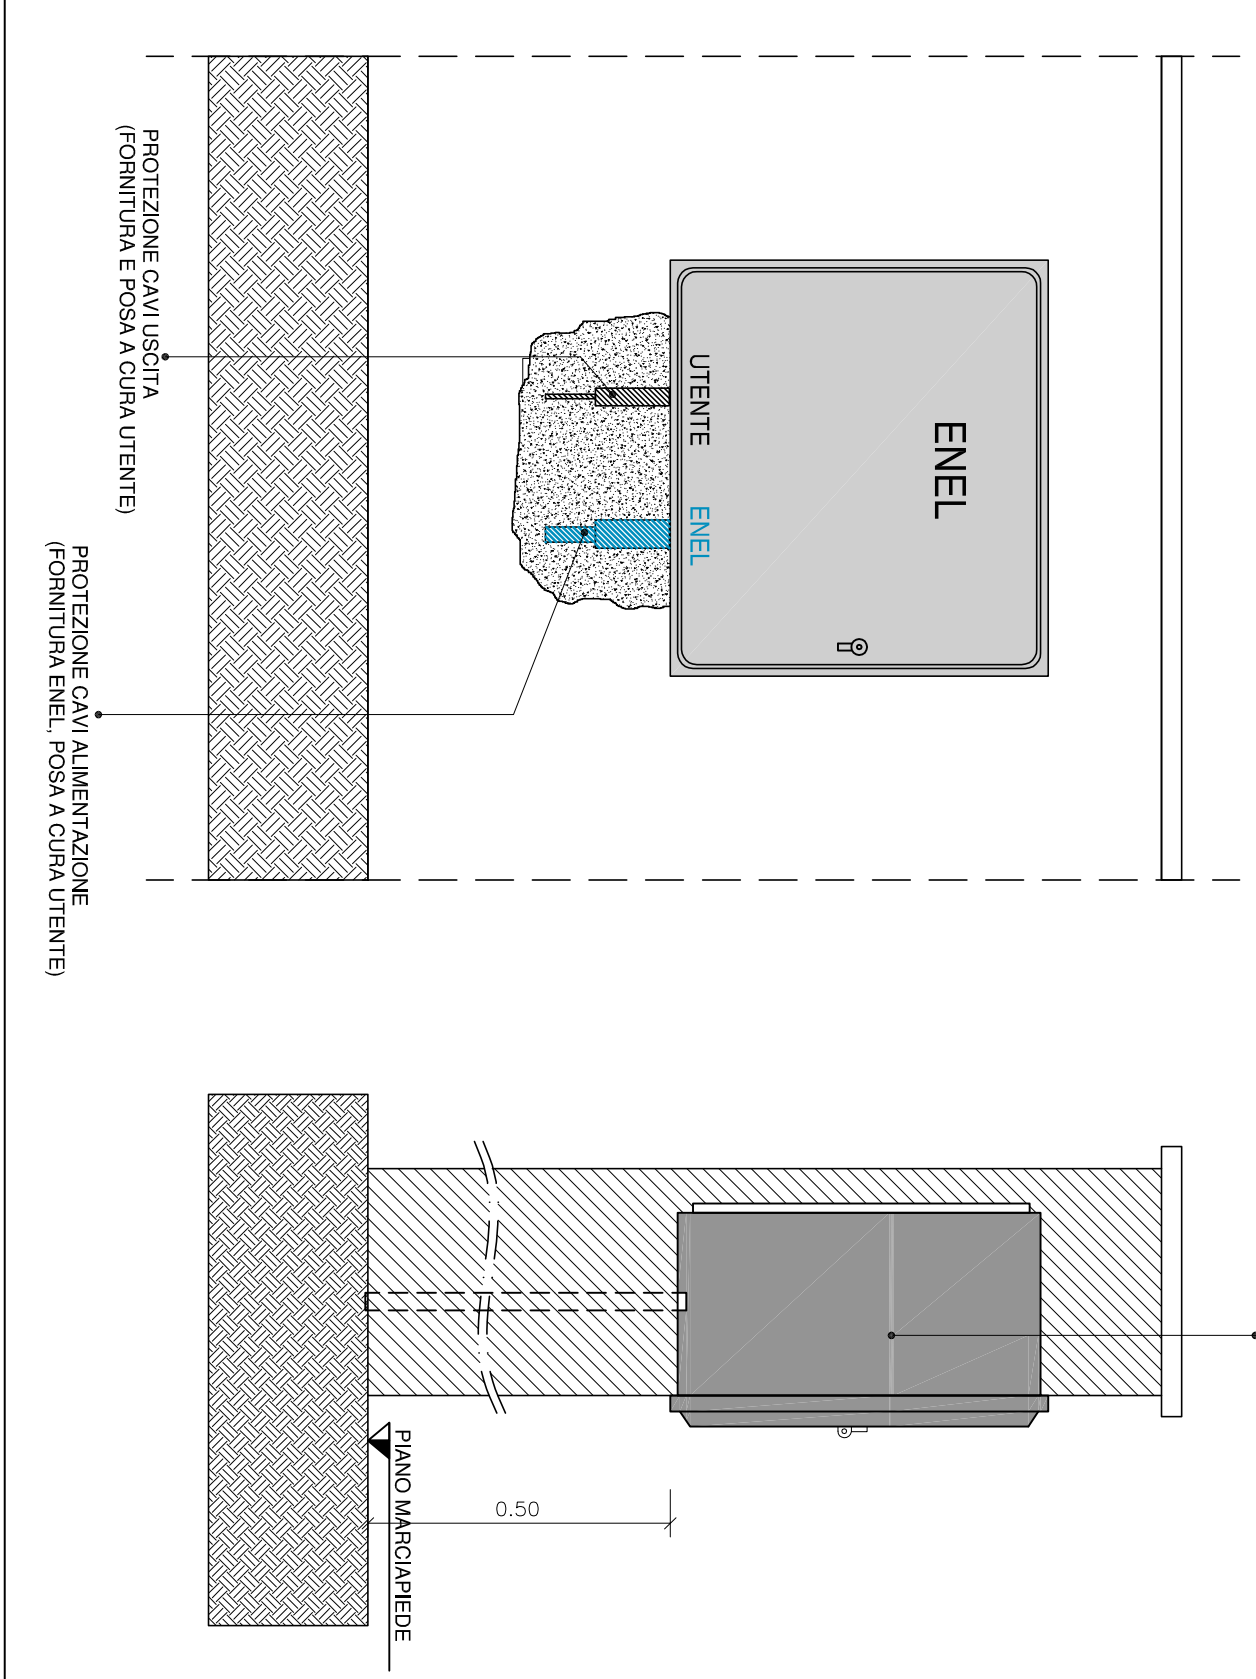

LEGENDA

- LIMITE FASCIA DI RISPETTO STRADALE
- - - LIMITE ZONA D'INTERVENTO
- RETE ELETTRICA CON TUBO IN P.V.C. Ø 125 mm.
- POZZETTI DA C.m. 80x80

Località: CA GUERRA

REGIONE MARCHE
COMUNE DI URBINO
PIANO PARTICOLAREGGIATO
AREA D3 IN LOCALITA'
"CA GUERRA"

ESECUTIVI OPERE DI URBANIZZAZIONE
con integrazioni richieste (Prot. n° 5629 del 05/05/2008)

TAV. 9

PIANIMETRIA
RETE ELETTRICA
UTENZE PRIVATE



PROGETTO
TECNICO
PIANIMETRIA
RETE ELETTRICA
UTENZE PRIVATE
Ing. G. M. 25
Tel. 0722/71488 Fax. 0722/71430
E-mail: g.m.25@progettazione.it
Perito IVA 02359600418