


TABELLA DISTRIBUZIONE LINEE			
DENOMINAZIONE TRATTA	DM TUBO CORRUGATO A DOPPIA PARETE	TIPO CONDUITTORE	NUMERO E SEZIONE
A	2XDM100mm.	FG7R	8X6mmq.
B	DM100mm.	FG7R	4X6mmq.
C	DM100 mm.	FG7R	3X6mmq.
D	DM100 mm.	FG7R	2X6mmq.
E	DM100 mm.	/	/
A-B-C-D-E	POSA IN TUBO	NO7V-K GIALLO-VERDE	1X16mmq.


LEGENDA	
CAVODOTTO IN TUBO PVC CORRUGATO A DOPPIA PARETE PER POSA INTERRATA	---
DISPERSORE DI TERRA GIALLO VERDE	---
NO7V-K 16mmq	---
ARMATURA PER ILLUMINAZIONE STRADALE CON OTTICA CUT-OFF LAMPADA HST 100W	
ARMATURA PER ILLUMINAZIONE ESTERNA CON OTTICA CUT-OFF LAMPADA SAP-T 70W	
POZZETTO IN CLS 300X300X600mm. CON COPERCHIO CARRABILE E DISPERSORE VERTICALE IN ACCIAIO ZINCATO 5X50X50/H.1500mm.	
POZZETTO IN CLS 400X400X600mm. CON COPERCHIO CARRABILE E DISPERSORE VERTICALE IN ACCIAIO ZINCATO 5X50X50/H.1500mm.	
POZZETTO ROMPIRATTA IN CLS 300X300X600mm. CON COPERCHIO CARRABILE	
POZZETTO ROMPIRATTA IN CLS 400X400X400mm. CON COPERCHIO CARRABILE	
QUADRO GENERALE DI COMANDO E PROTEZIONE	

OGGETTO: PROGETTO IMPIANTO ELETTRICO SCHEMI PLANIMETRICI DISTRIBUZIONE ENERGIA	
FABBRICATO: PIANO PARTICOLAREGGIATO AREA D3	61029 URBINO (PU)
COMMITTENTE: AR STUDIO TECNICO DI PROGETTAZIONE	61023 MACERATA FELTRIA (PU)
COLLABORAZIONE: Dott. Ing. Vittorio Di Lorenzi	
STUDIO TECNICO PROGETTAZIONE IMPIANTI ELETTRICI CIVILI E INDUSTRIALI GIANNINI Per.Ind. GIANLUCA Via S. Vito 11 - 61023 Macerata Feltria (PU) Tel. 0733/7726-09 Fax 0733/7726-10	
TAVOLA	E1/2
SCALA 1:500	
DATA 06/2008	
RIF. 022-G-06/08	
FILE LCG0708E1	

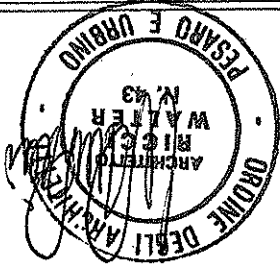


COMUNE DI URBINO
Provincia di Pesaro e Urbino
APPROVATO
con delibera di C.M. n. 169 del 31.07.12
IL SEGRETARIO COMUNALE

COMUNE DI URBINO
Provincia di Pesaro e Urbino
ADOTTATO
con delibera di C.M. n. 169 del 29.12.11
IL SEGRETARIO COMUNALE

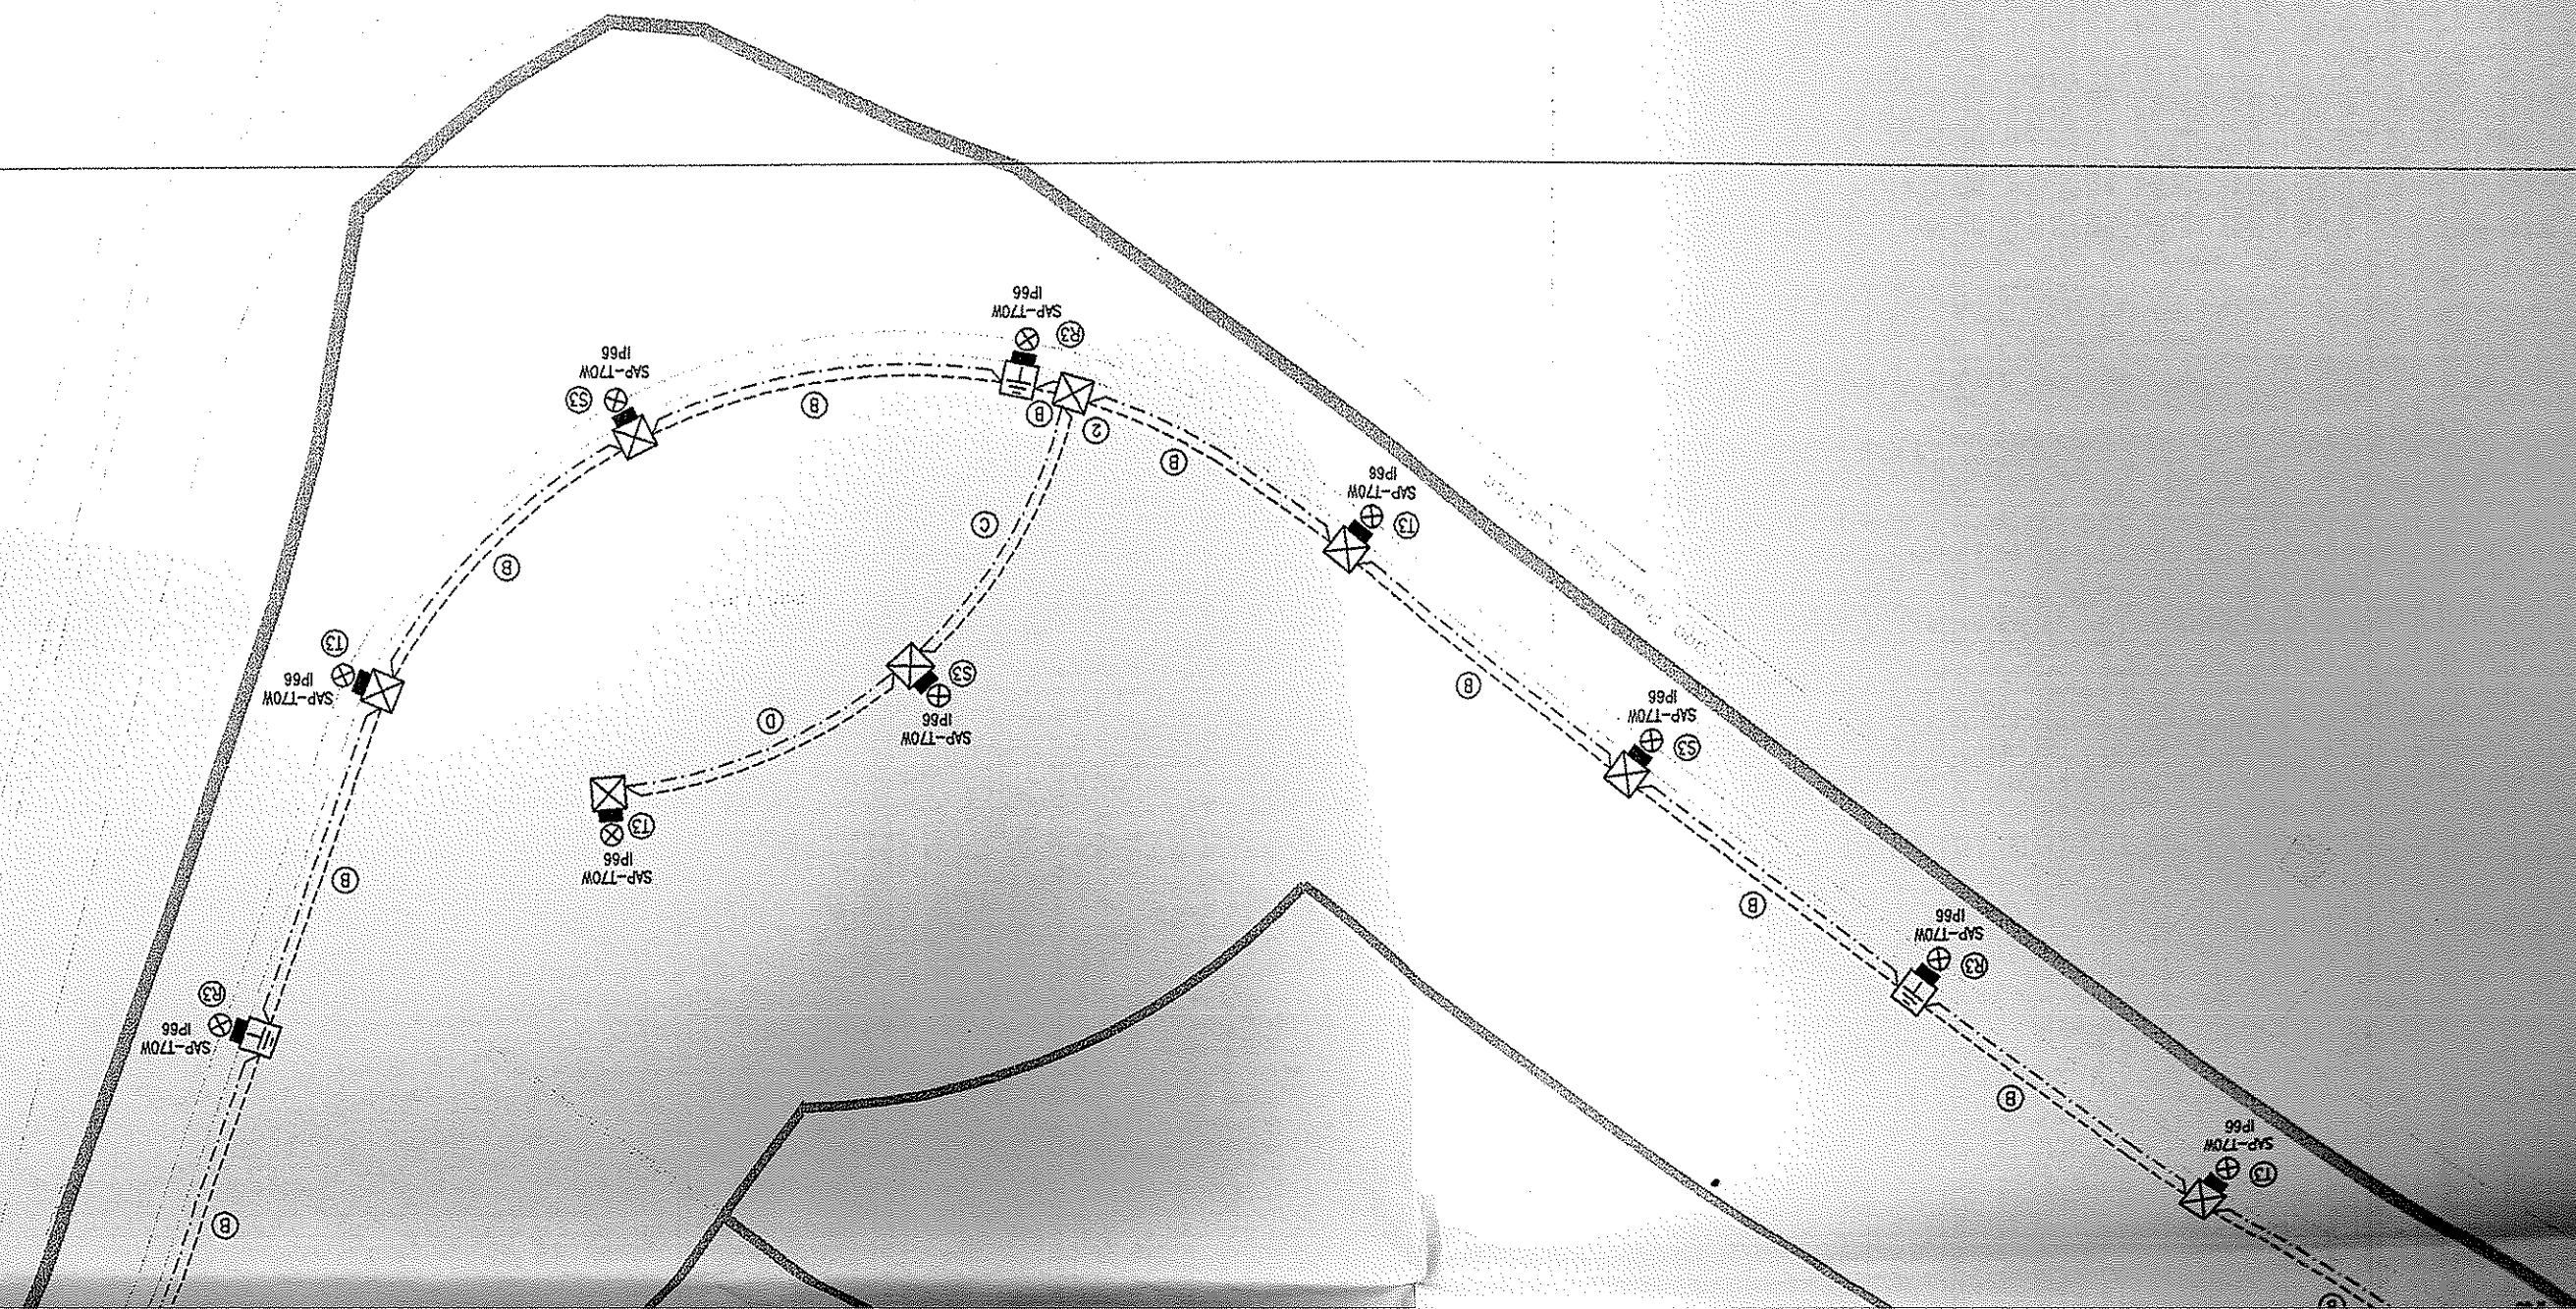


PARTICOLARE BASAMENTO E PALO DI ILLUMINAZIONE PUBBLICA
 ALTEZZA PALO 4mt F.T. - ARMATURA SAP-T 70W/IP66

h	h	e	Ø
totale	nomi.	mm	mm
4500	4000	500	200

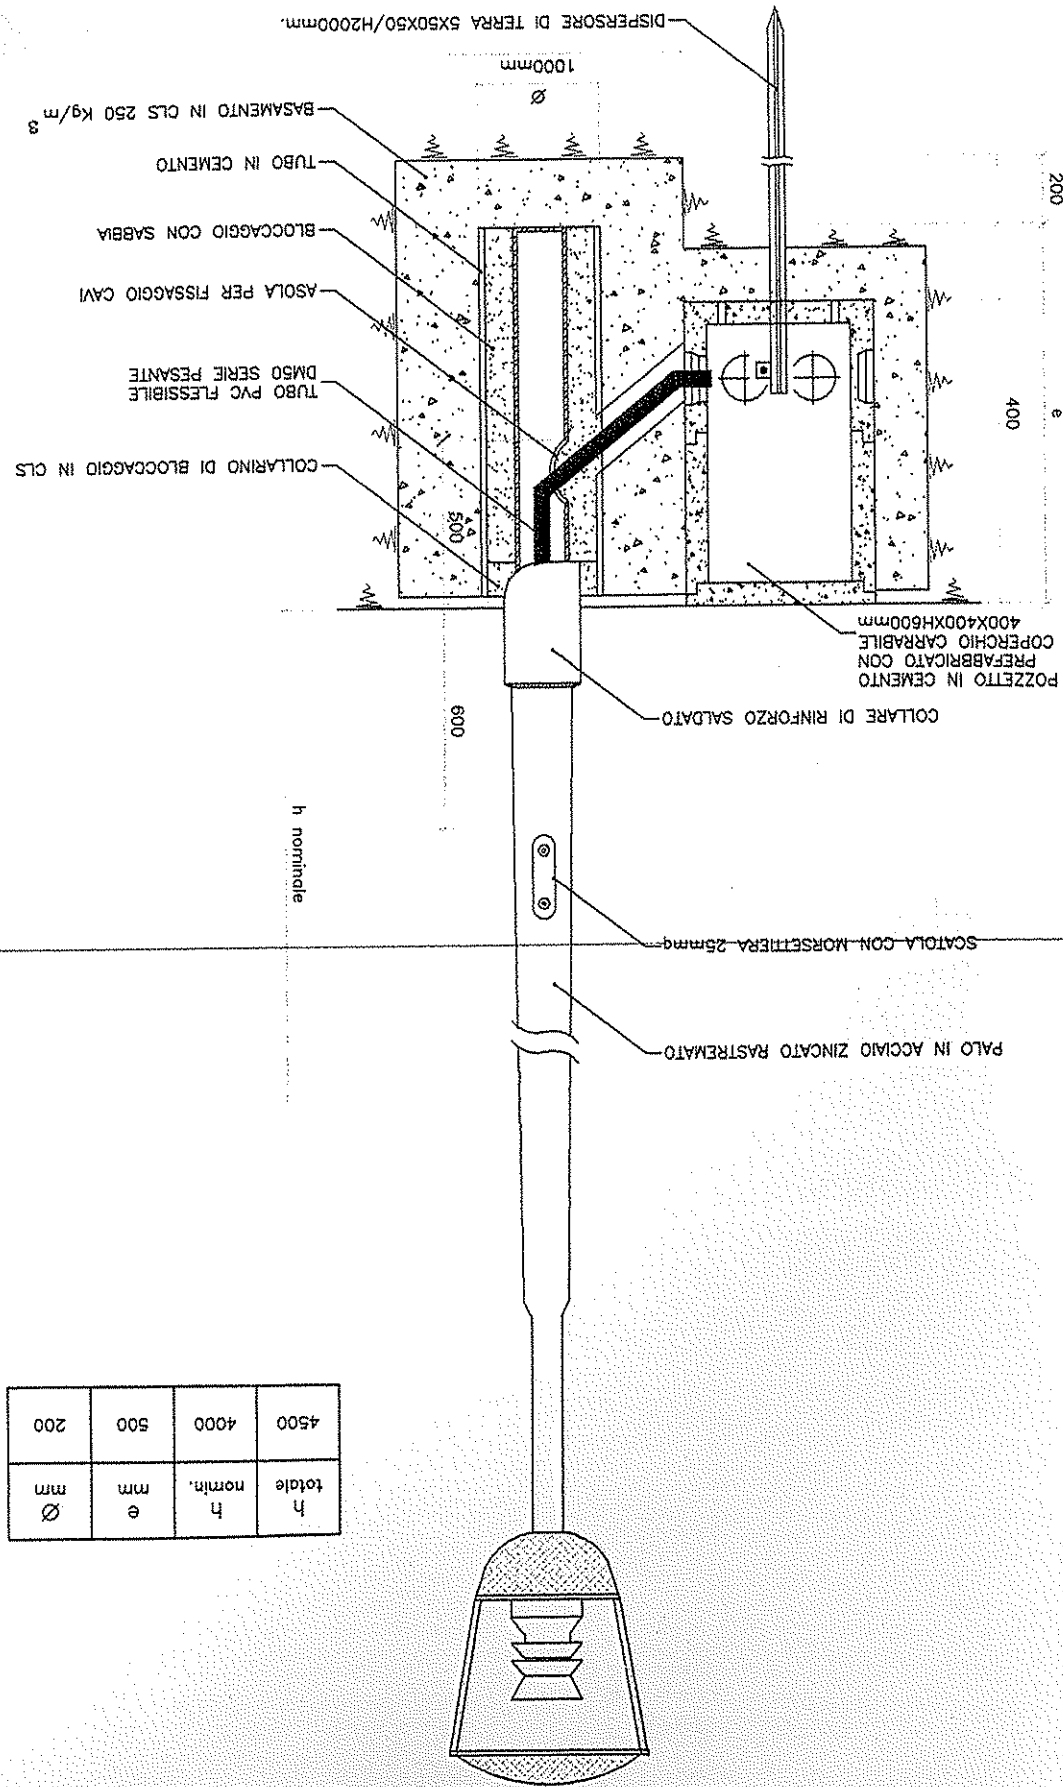

PARTICOLARE BASAMENTO E PALO DI ILLUMINAZIONE PUBBLICA
ALTEZZA PALO 4mt F.T. - ARMATURA •SAP-T 70W/IP66

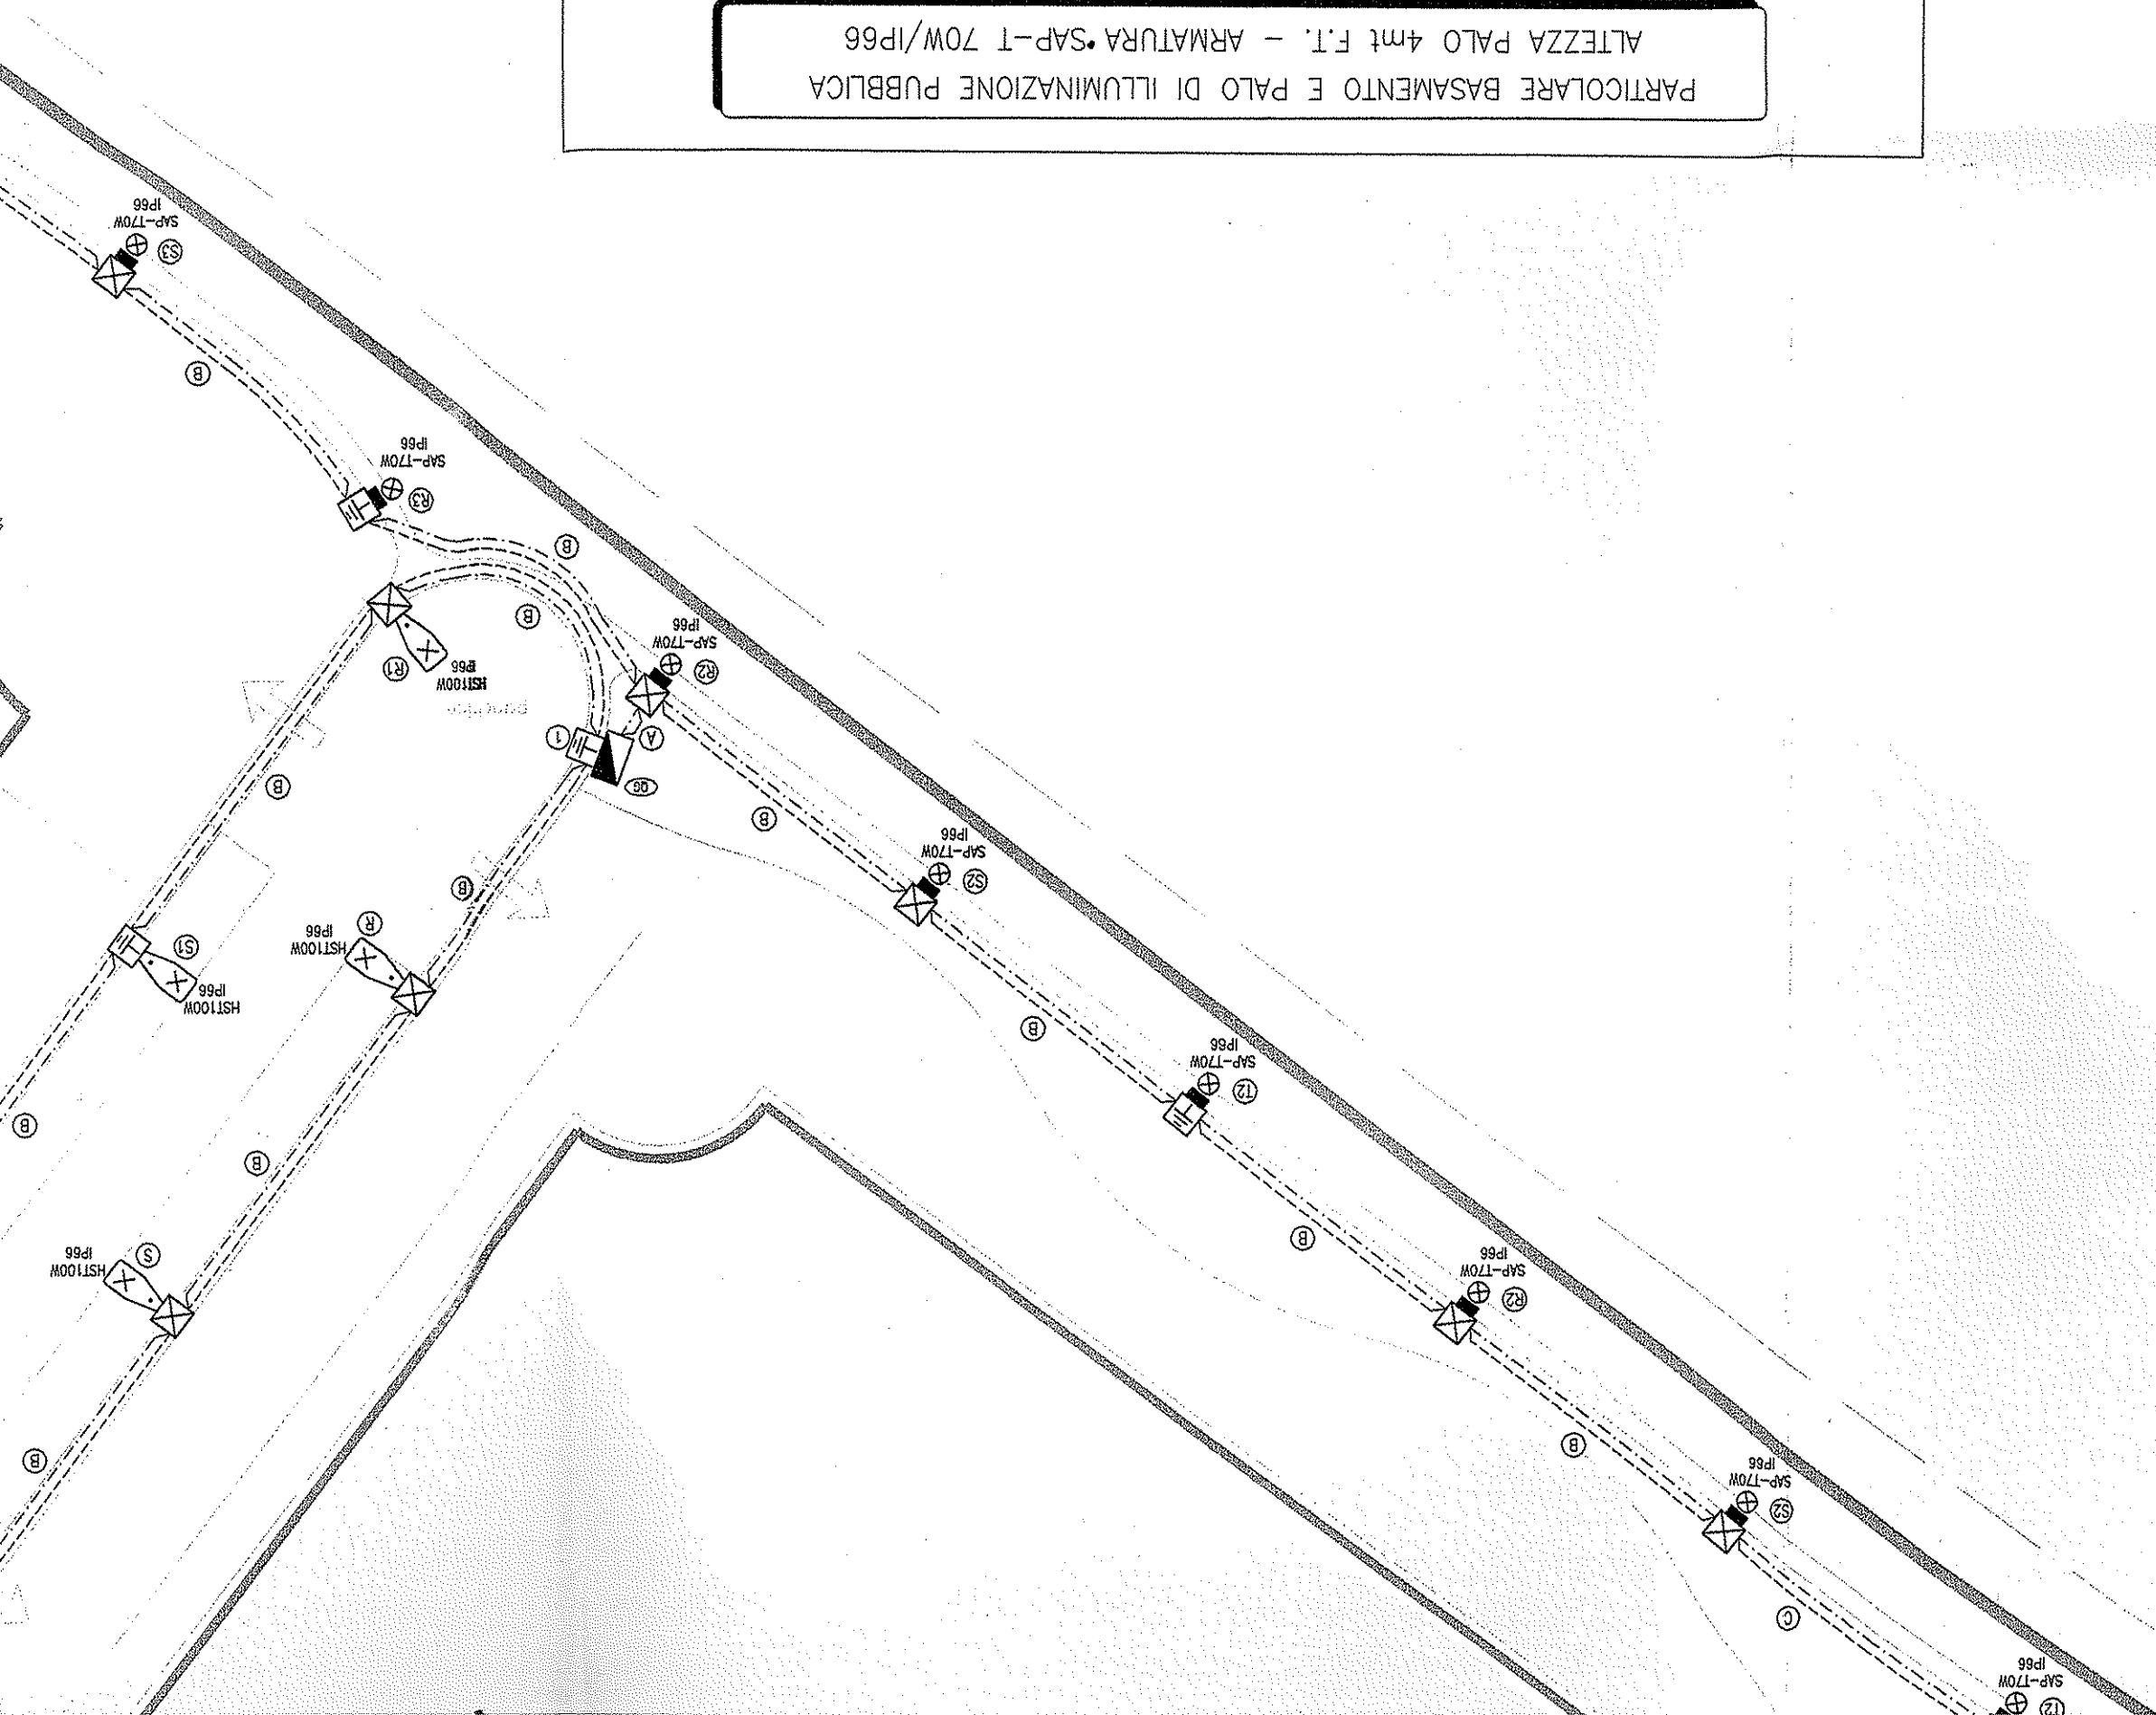


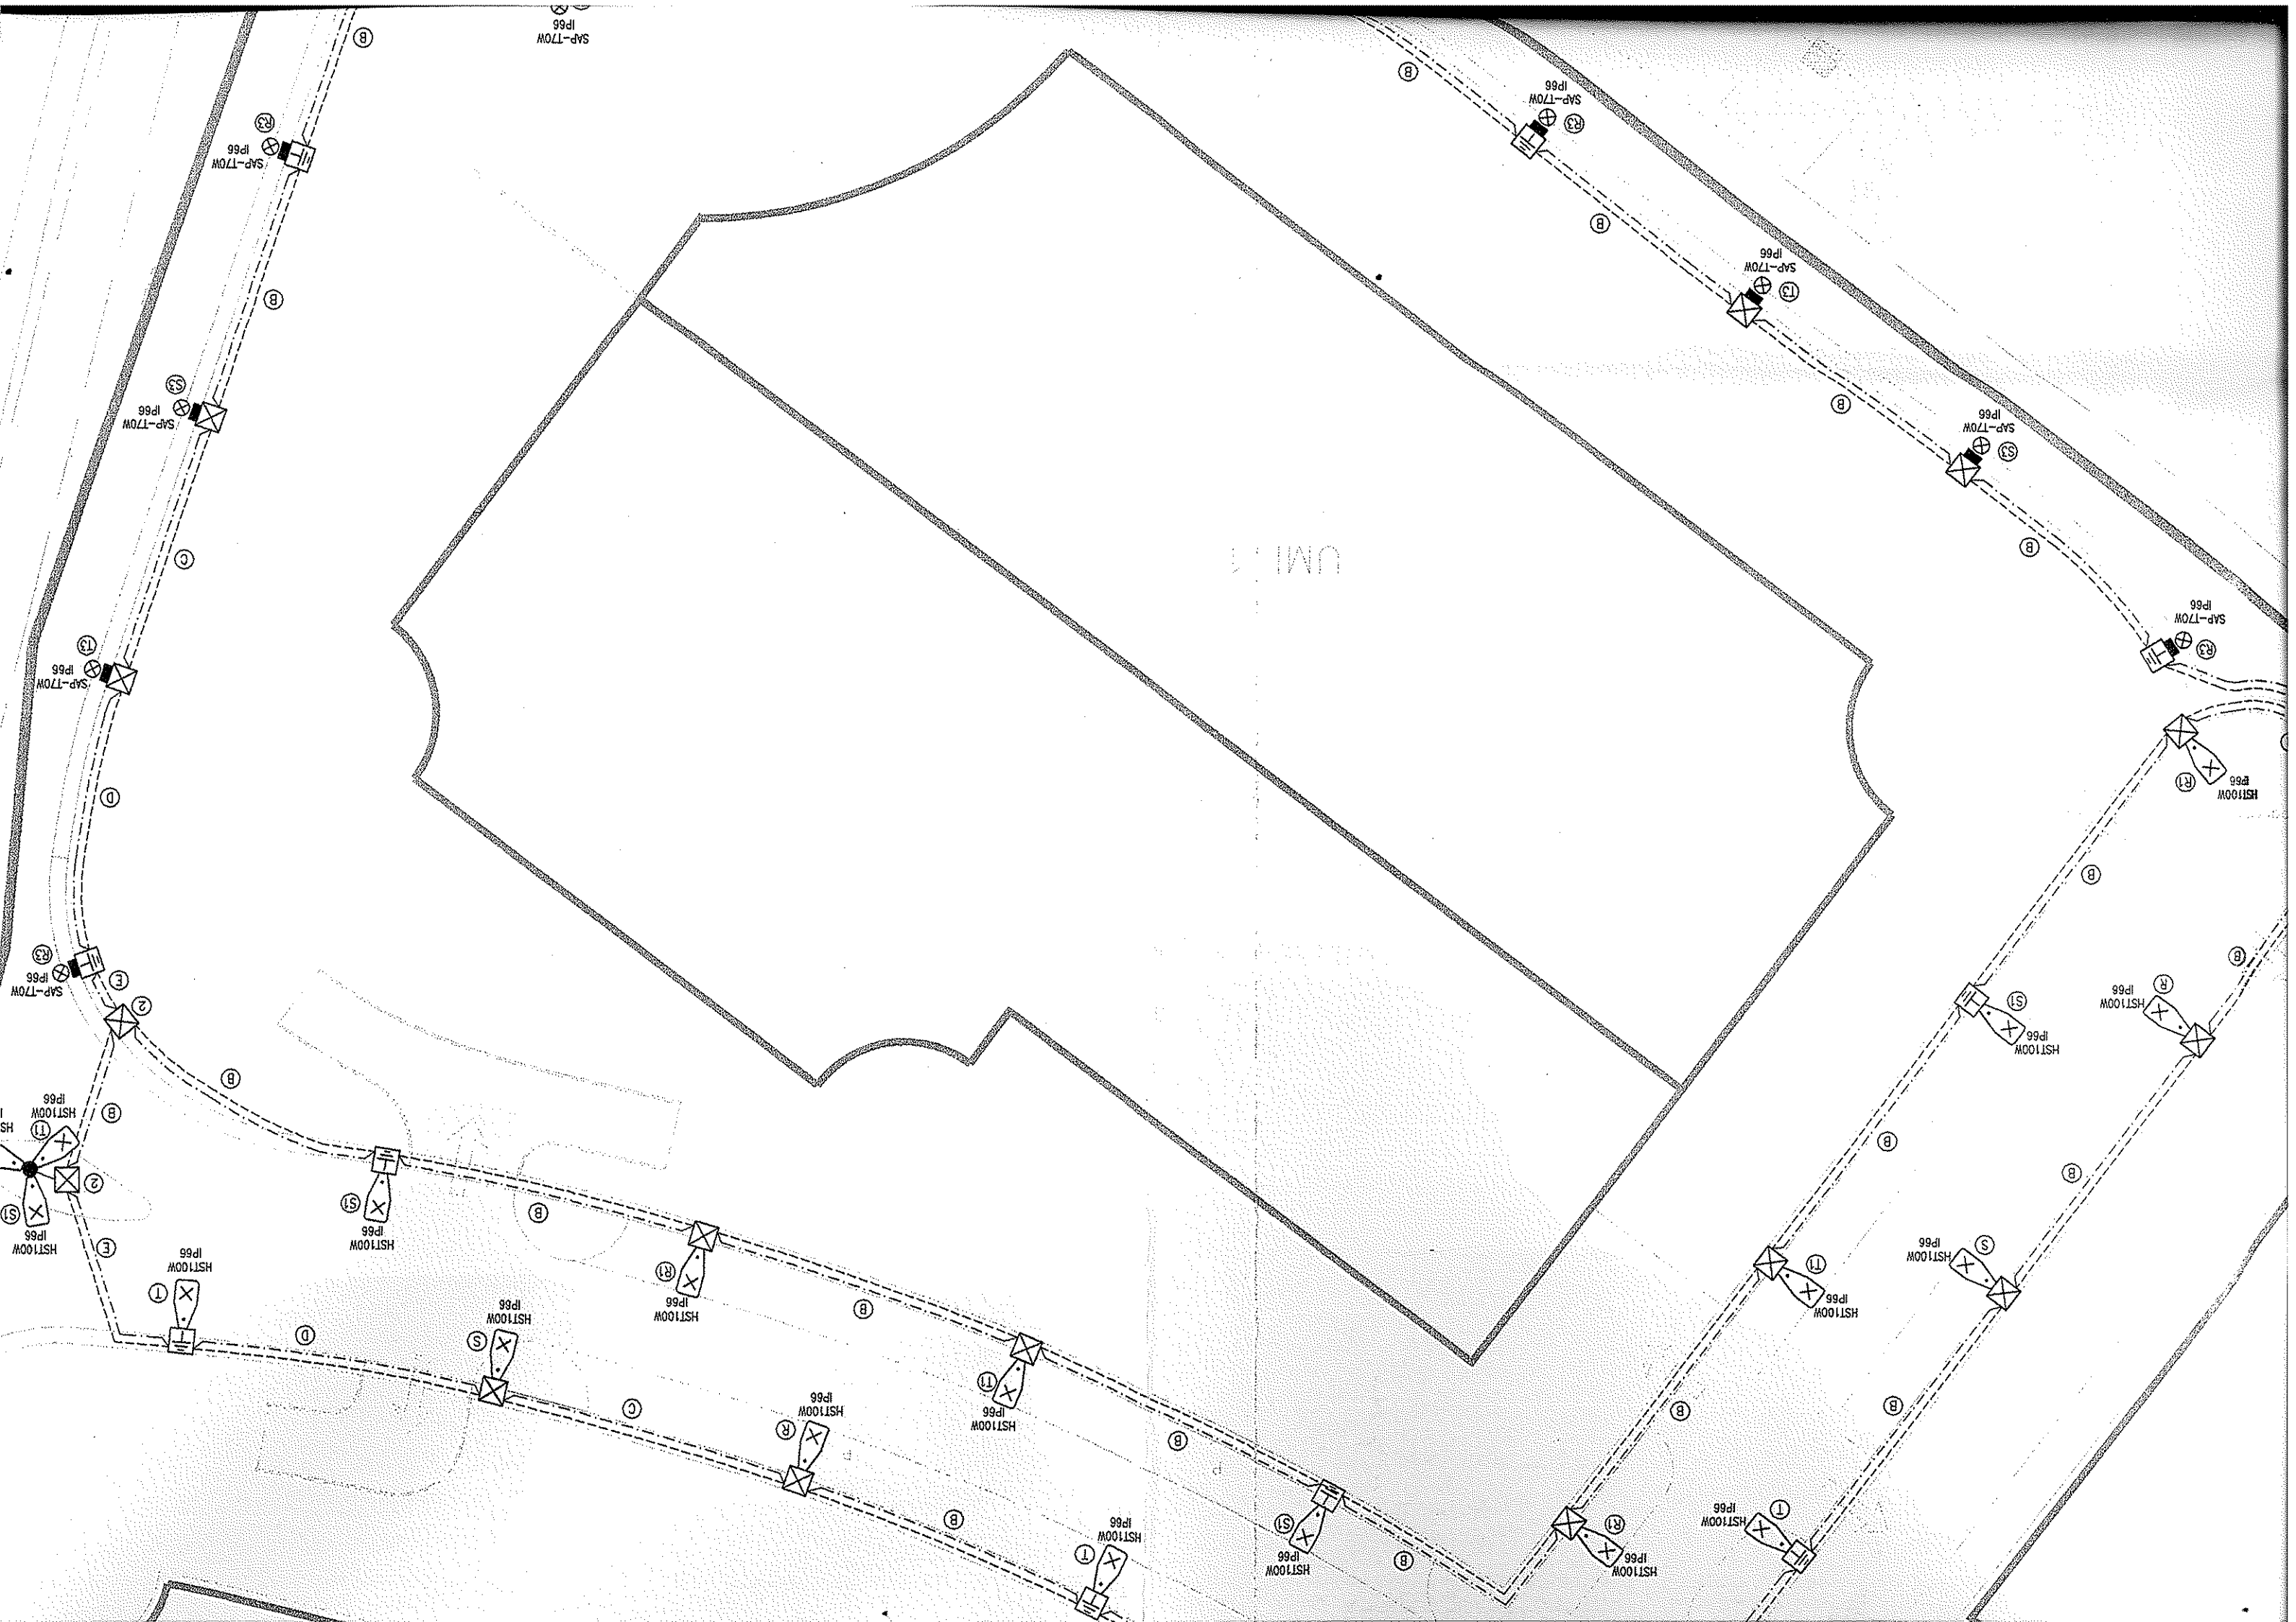


TABELLA DISTRIBUZIONE LINEE			
DENOMINAZIONE TRATTA	DM TUBO CORRUGATO A DOPPIA PARETE	TIPO CONDUTTURA	NUMERO CONDUTTORI E SEZIONE
A	2XDM100mm.	FGZR	8X6mmq.
B	DM100mm.	FGZR	4X6mmq.

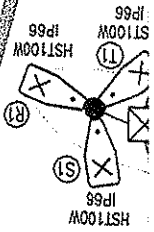

COMUNE DI URBINO
Provincia di Pesaro e Urbino
ADOTTATO
con delibera di n. 160 del 29.12.11
IL SEGRETARIO COMUNALE

COMUNE DI URBINO
Provincia di Pesaro e Urbino
APPROVATO

PARTICOLARE BASAMENTO E PALO DI ILLUMINAZIONE
 ALTEZZA PALO 8mt F.T. - ARMATURA HST 100W/IP66

ARMATURA HST 100W/IP66

h totale	h nomin.	e mm	Ø mm
8800	8000	800	250

