


- Perimetro Ambito di intervento 4
- risanamento scarpata
- Belvedere - pavimentazione semipermeabile in doghe di legno
- Prato cespugliato (ginestra - Spartium junceum- e scotano - Cotinus coggygria)
- Prunus avium
- Sentiero nella pineta in terra battuta con filare di ormiello (Fraxinus ornus) a cespugli e corniolo (Cornus mas)
- percorso esistente lungo la s.s.73bis
- Parcheggio in linea lungo strada
- marciapiede
- Percorso pedonale
- Quercus pubescens (esistente)
- Ostrya carpinifolia
- Pinus nigra
- panchine
- vegetazione esistente lungo s.s.73bis

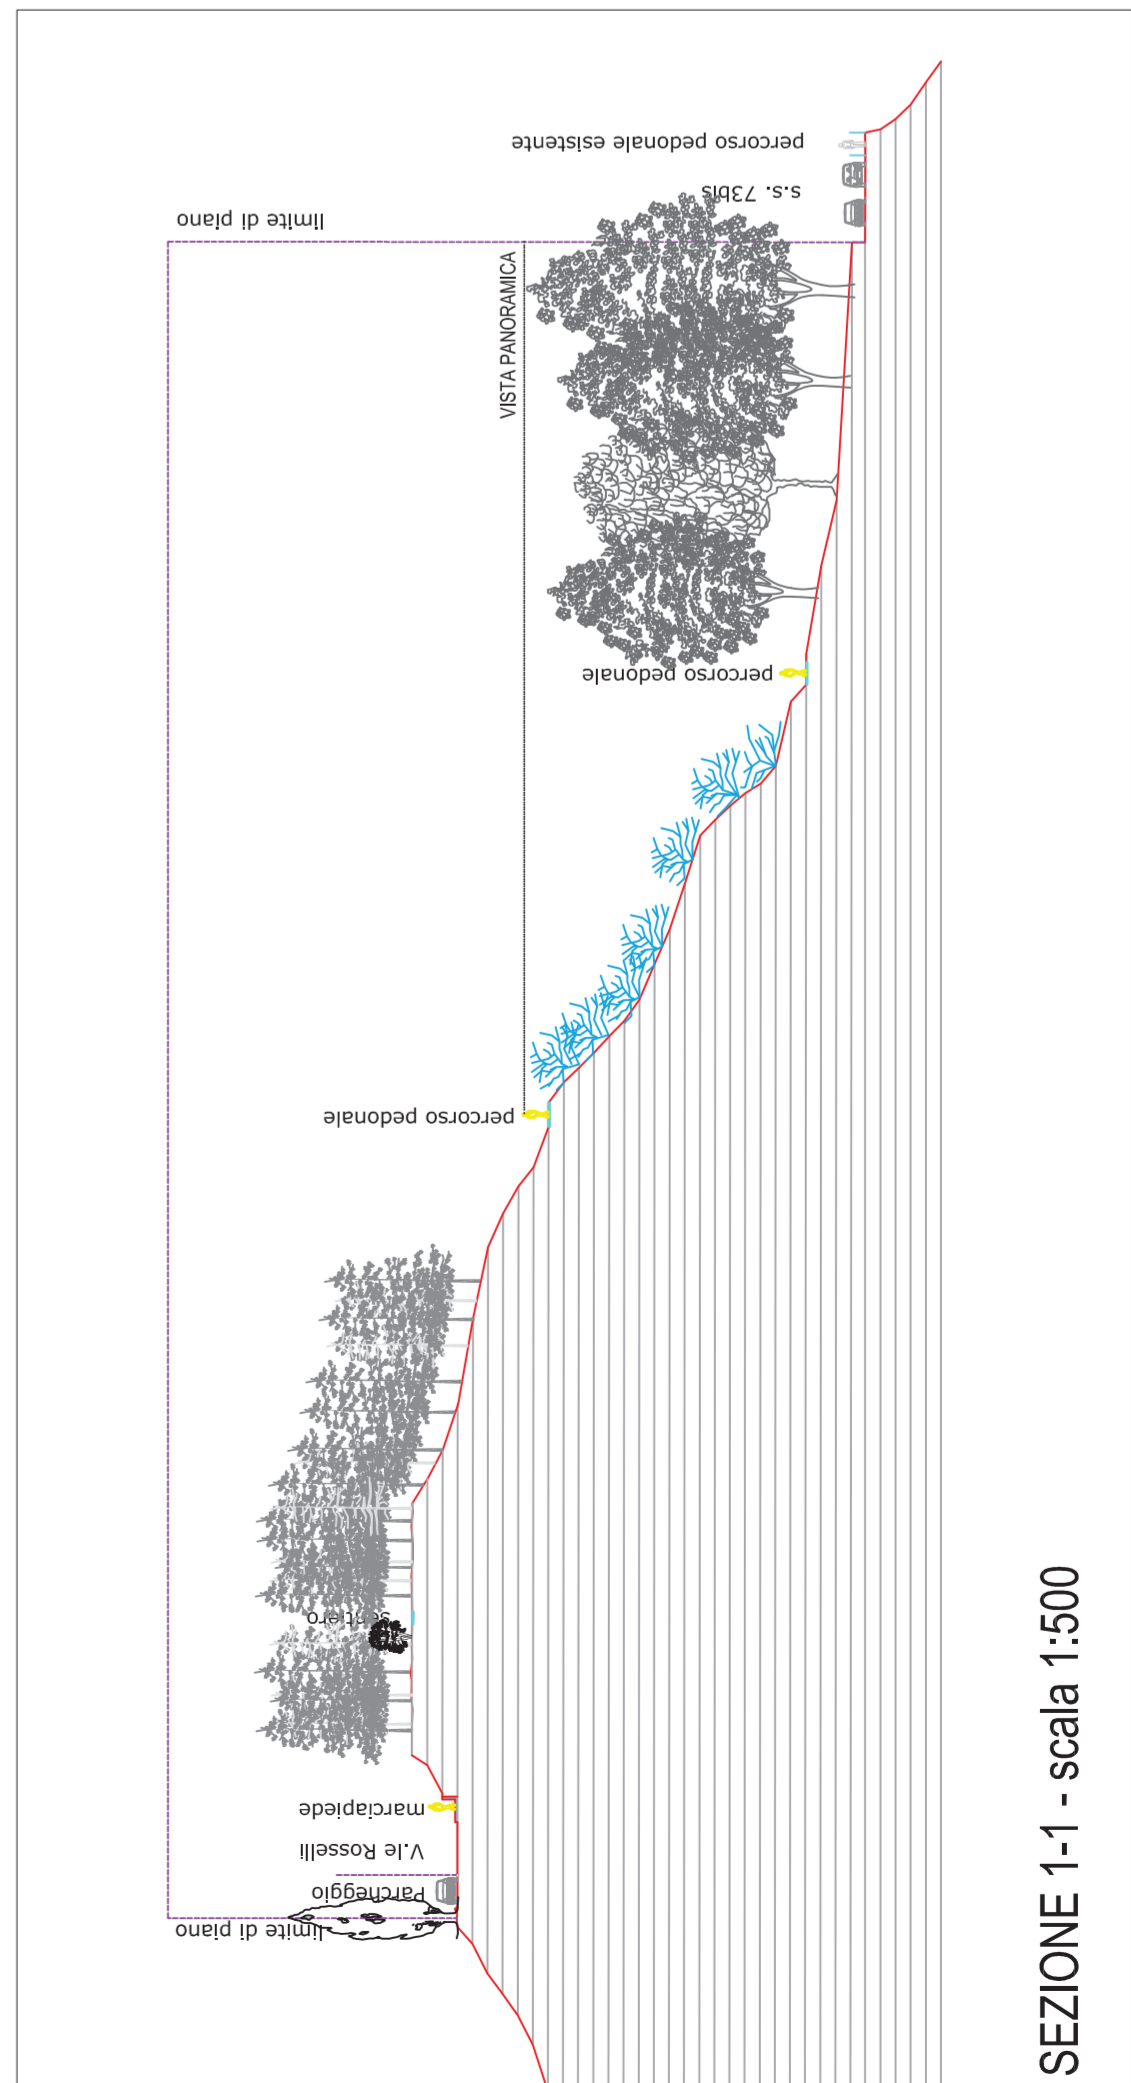

SEZIONE 1-1 - scala 1:500



foto panoramica

COMUNE DI URBINO

SERVIZIO URBANISTICA E ASSETTO DEL TERRITORIO

PIANO ATTUATIVO PARCO DELLE VIGNE E DELLA RESISTENZA

Responsabile del Procedimento:  
Ing. Costantino Bernardini

Progetto:  
Arch. Adriano D'Angelo  
Ing. Costantino Bernardini  
Ing. Chiara Cesaroni

Consulente per la progettazione degli spazi aperti:  
Arch. Lucia Falcioni

Argomento tavola:  
Tipologie di intervento: Ambito 4 "Il Bosco"

TAV. 8

Data: agosto 2016

Scala 1:1000 - 1:500