


OGGETTO DI INTERVENTO: ZONA PT CA LA PACINA E DINTI TO PROGETTO
 (BELLE CESANE - DEL FOGLIA E DI PALLINO
 DI SAN LORENZO IN CERQUETORONDO)

ESTRATTO ELABORATO DI P.R.G.
 Sezione cavallino - con localizzazione area

R.F. - TAVOLA III/B/20 Superficie fondiaria 18.558 mq

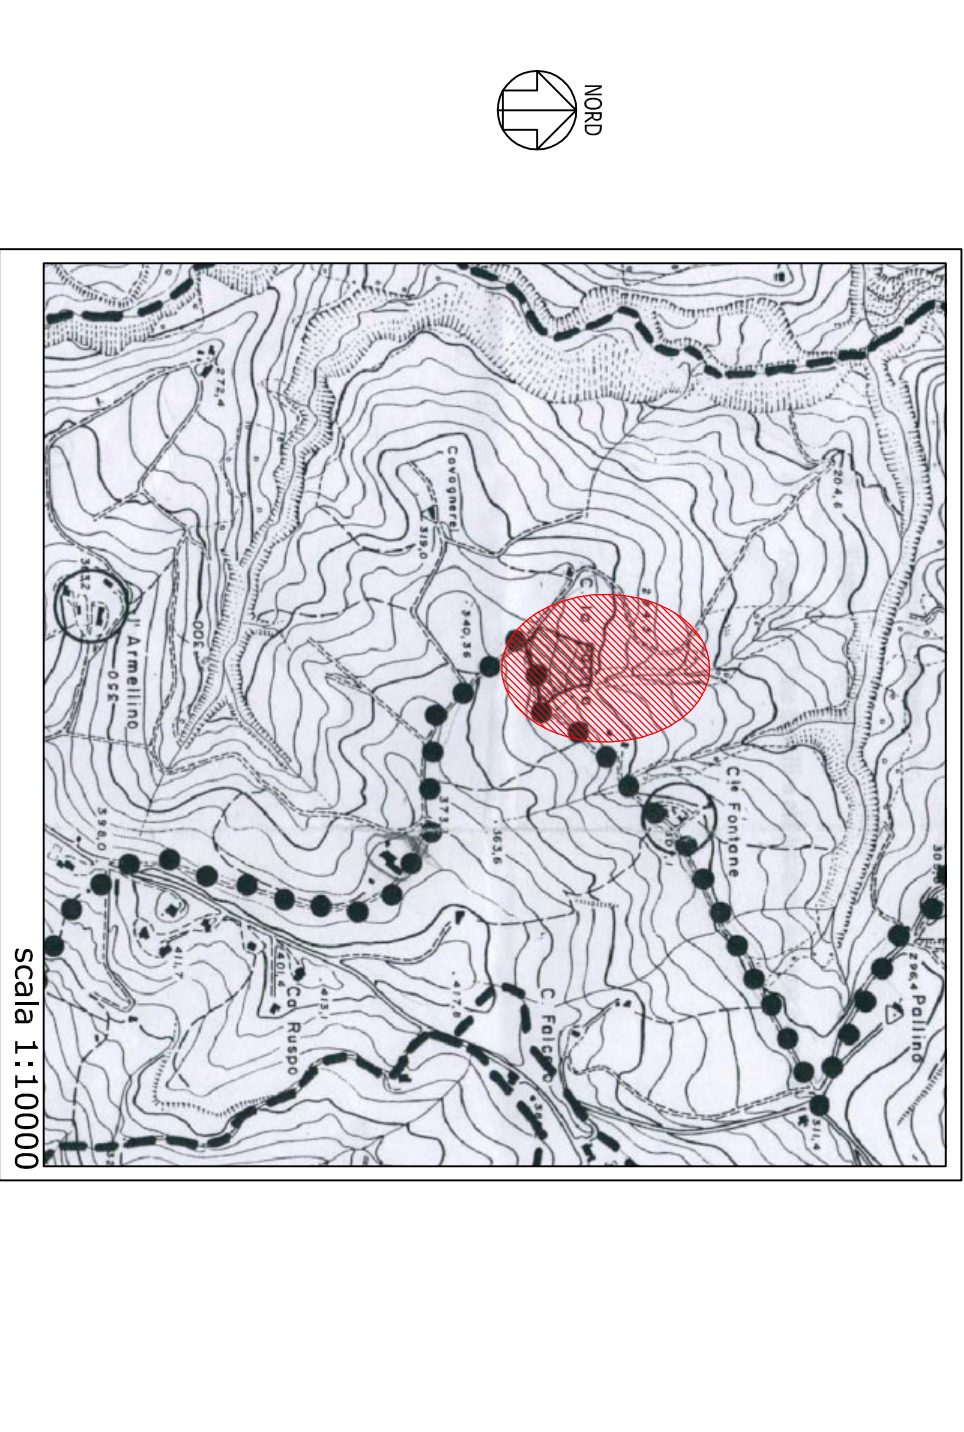

INDICAZIONI DI P.R.G. ZONA PT CA LA PACINA E DINTI TO PROGETTO

PROPRIETA' CATASTRALE OGGETTO DI INTERVENTO




Legenda disposizione catina

prob.	quant.	descrizione	modulo	dimensioni max. (cm)
1.1	1	TAVOLA DA LAVORO	TE 1480	1400x700x80
1.2	1	TAVOLA DA LAVORO	TE 2180	2100x700x80


COMUNE DI URBINO
 PIANO URBANISTICO DI DETTAGLIO
 PER LA CREAZIONE DI UN COMPLESSO
 TURISTICO RICETTIVO IN LOCALITA'
 CA' LA PACINA




ESECUTIVO
 data: 15/07/2005
 scala: 1:100
 tav. n.: A.05.0

PIANTA LIVELLO RISTORANTE (quota 92.67)

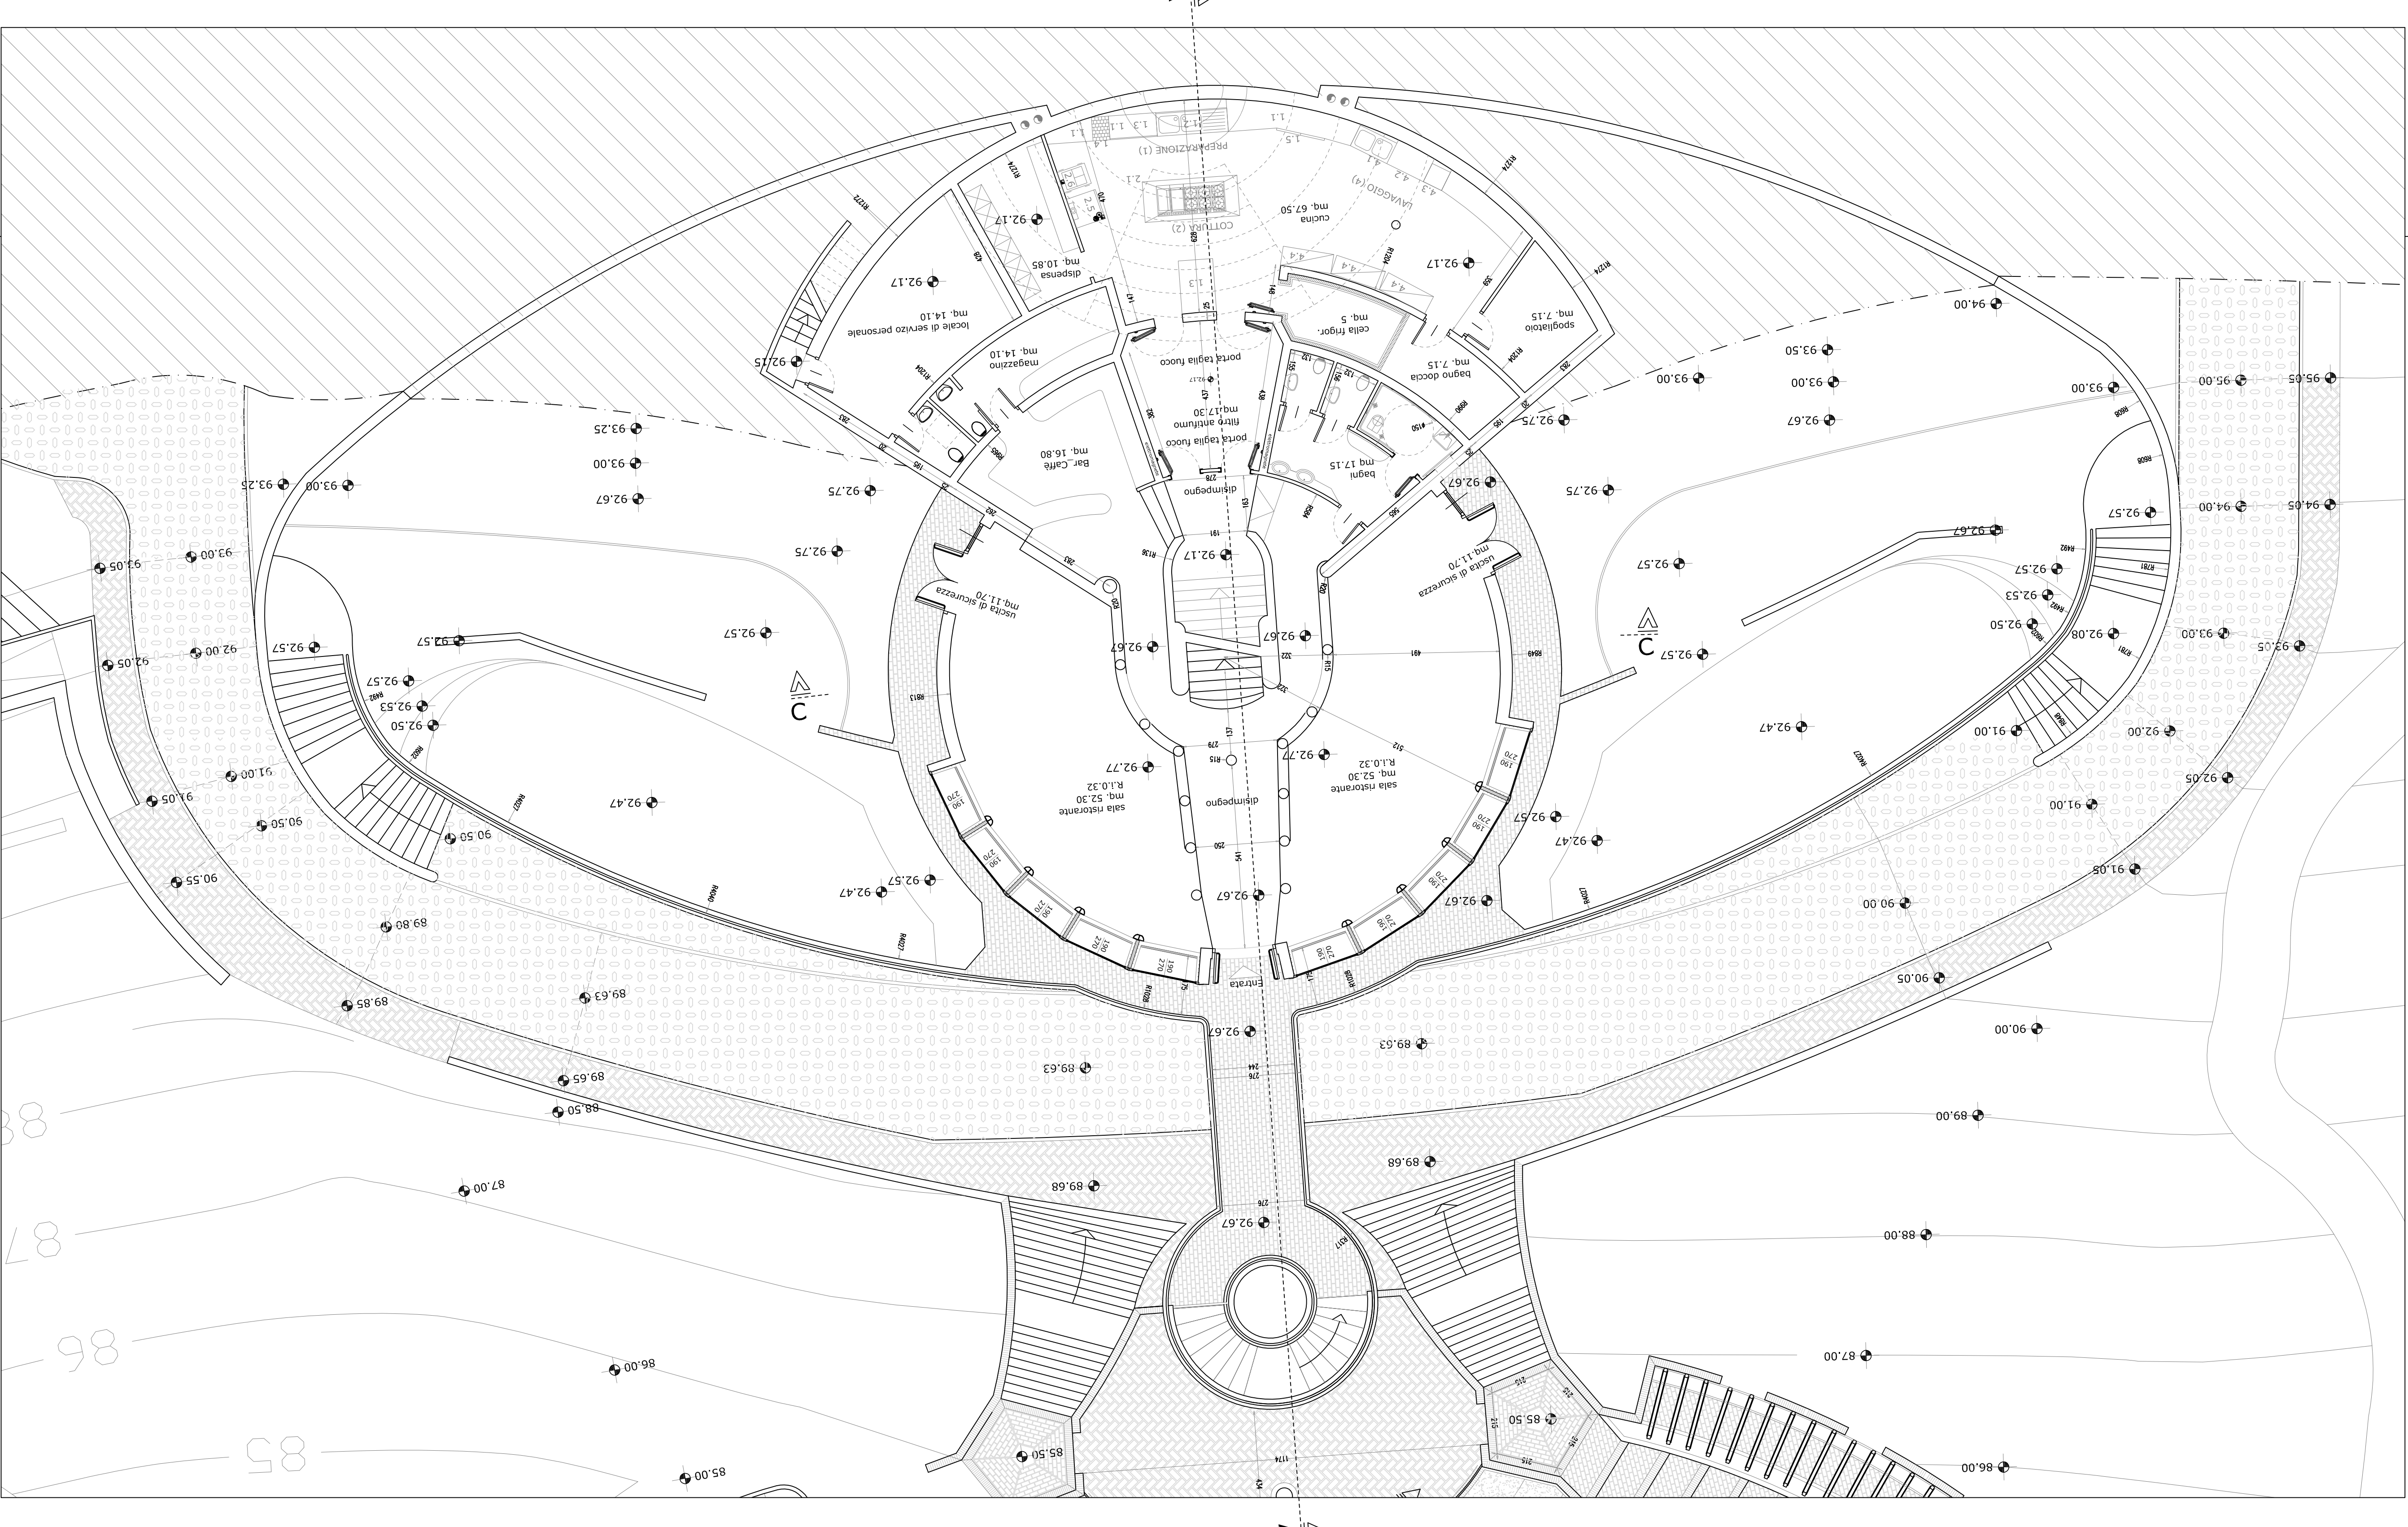

ARCHITETTONICO - ESECUTIVO GRUPPO A

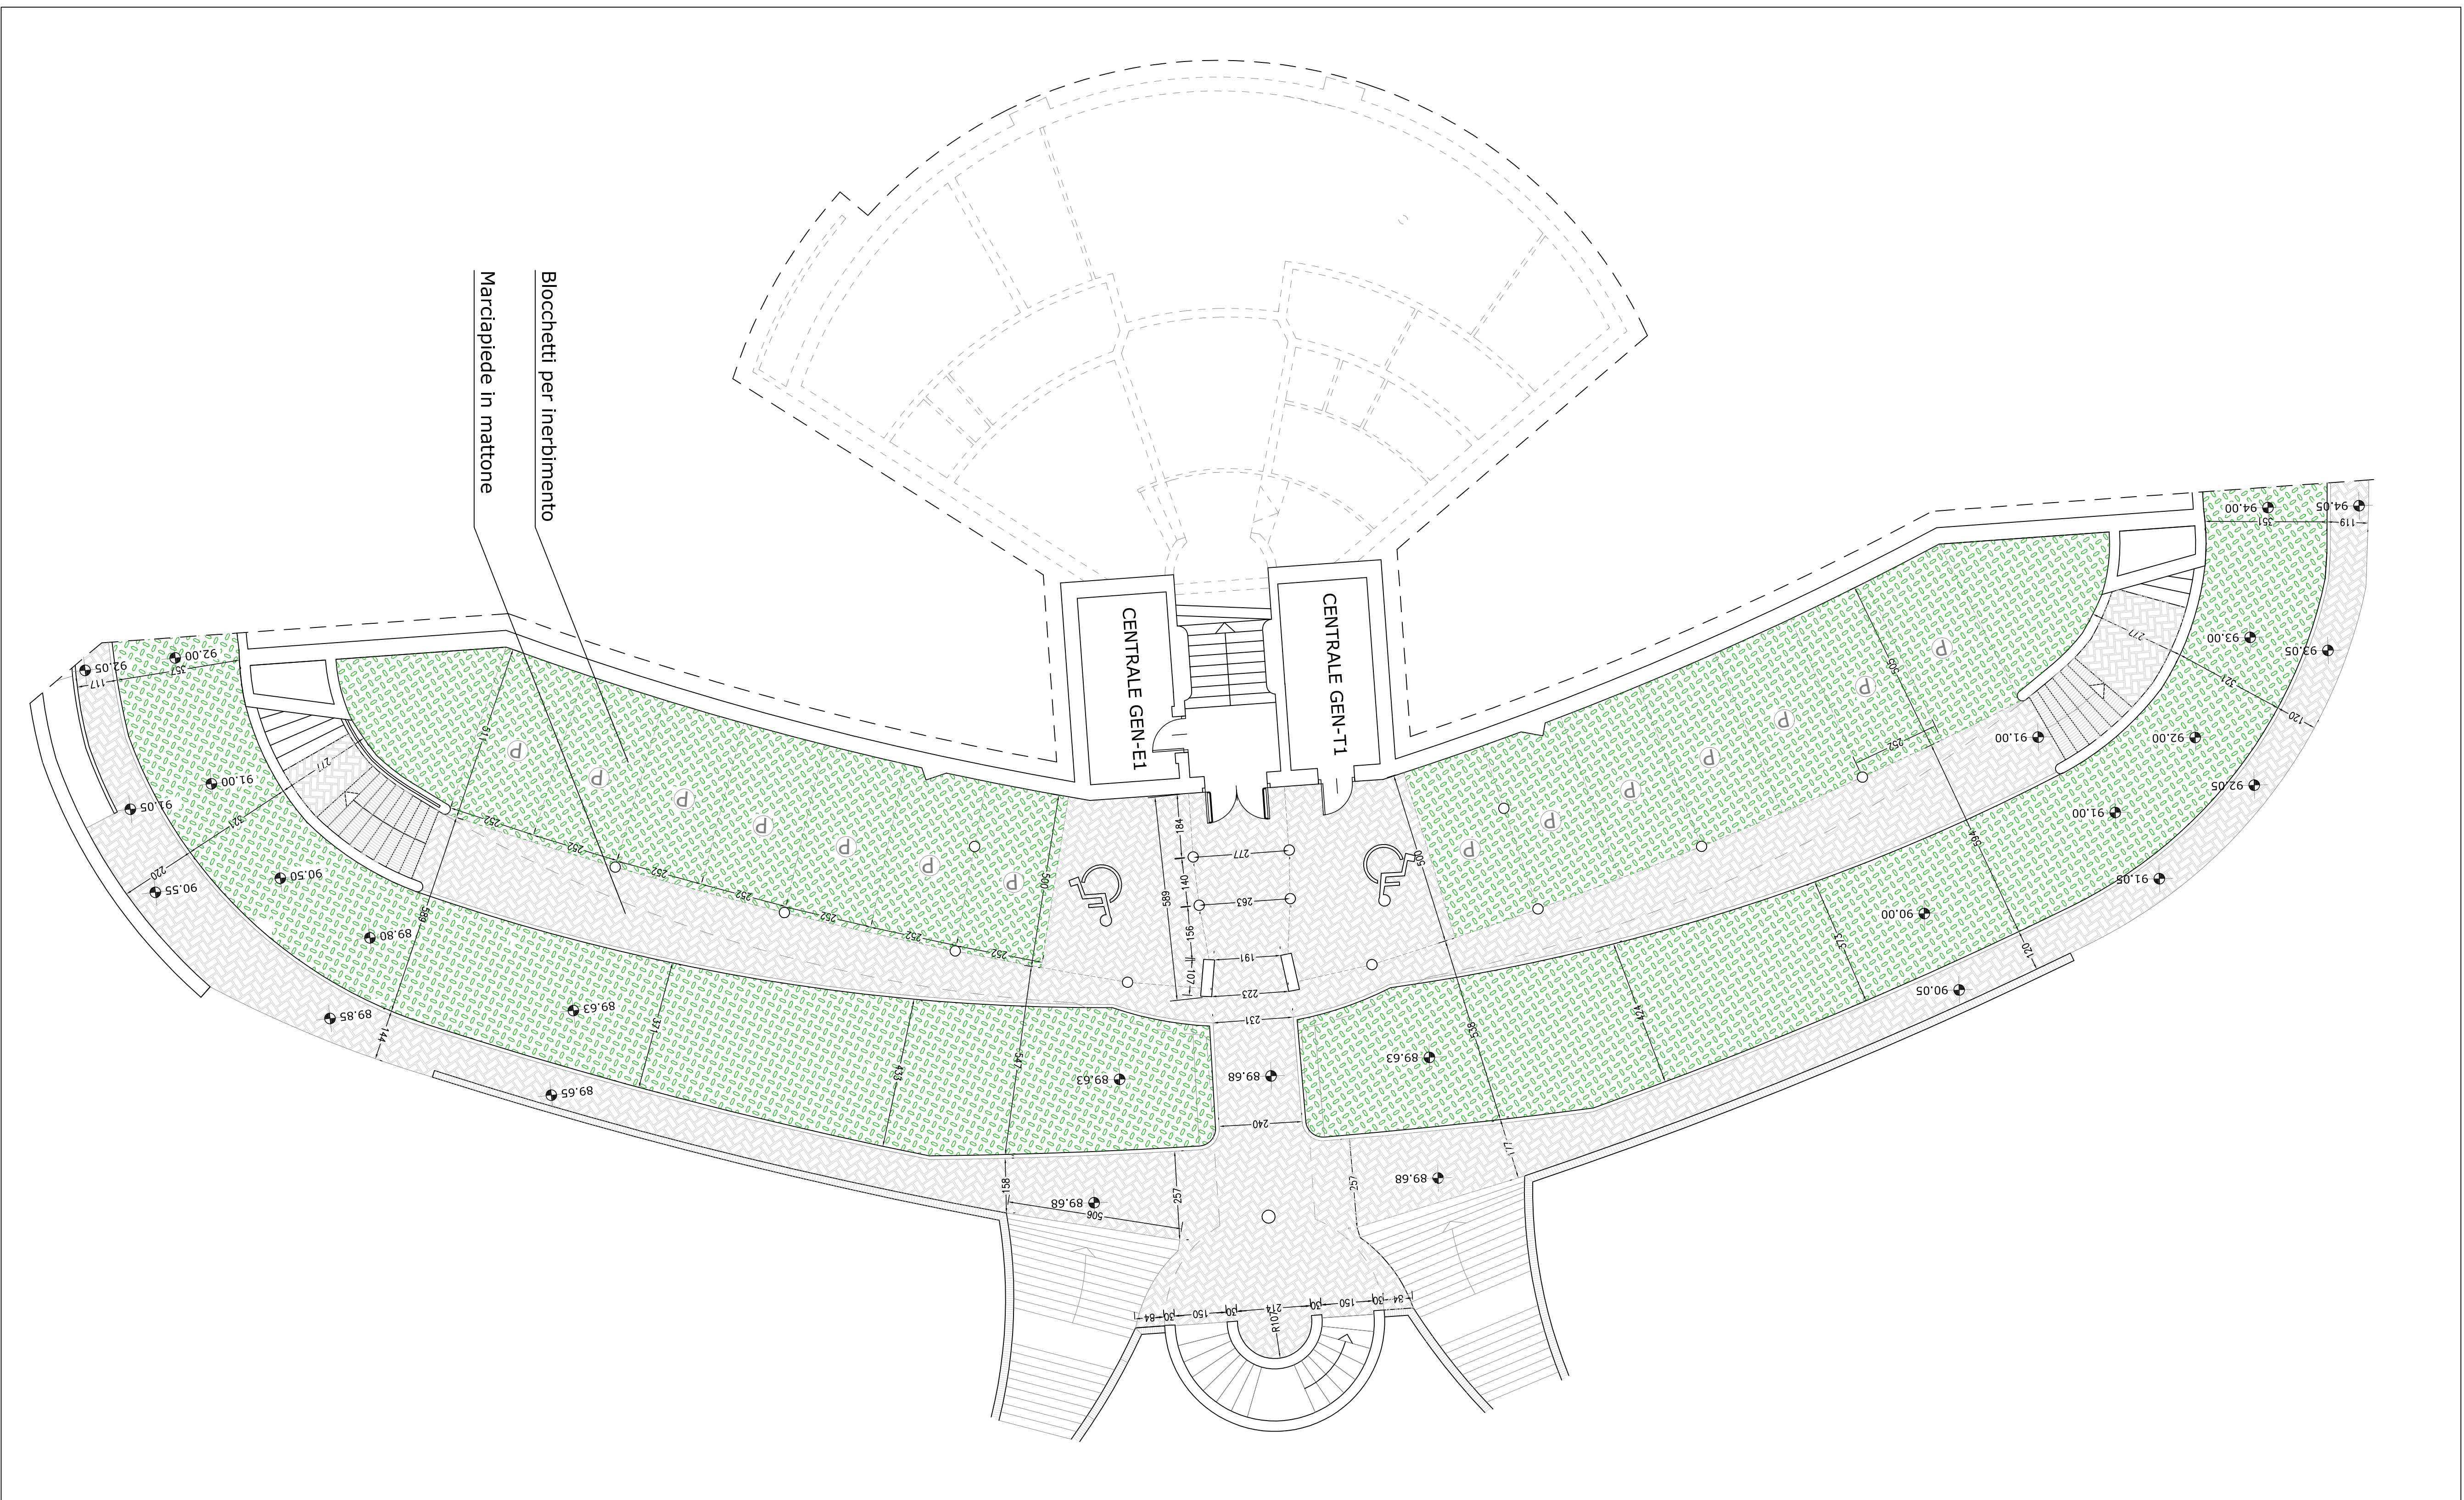

PIANTA LIVELLO PARCHESGI COPERTI (quota 89.68)