



P.R.G. DI URBINO 1994  
 TERZA PARTE: LINEE NORMATIVE

Progetto:  
 GIANCARLO DE CARLO  
 Arch. PAOLO SPADA  
 e la collaborazione dell' Ufficio Urbanistico  
 diretto dall' Ing. Carlo Giovannini

Argomento tavola:  
 D. Interventi sulla viabilità  
 Nodi urbani

Data: giugno 2009  
 Scala: 1:2000/500

201.III  
 D1

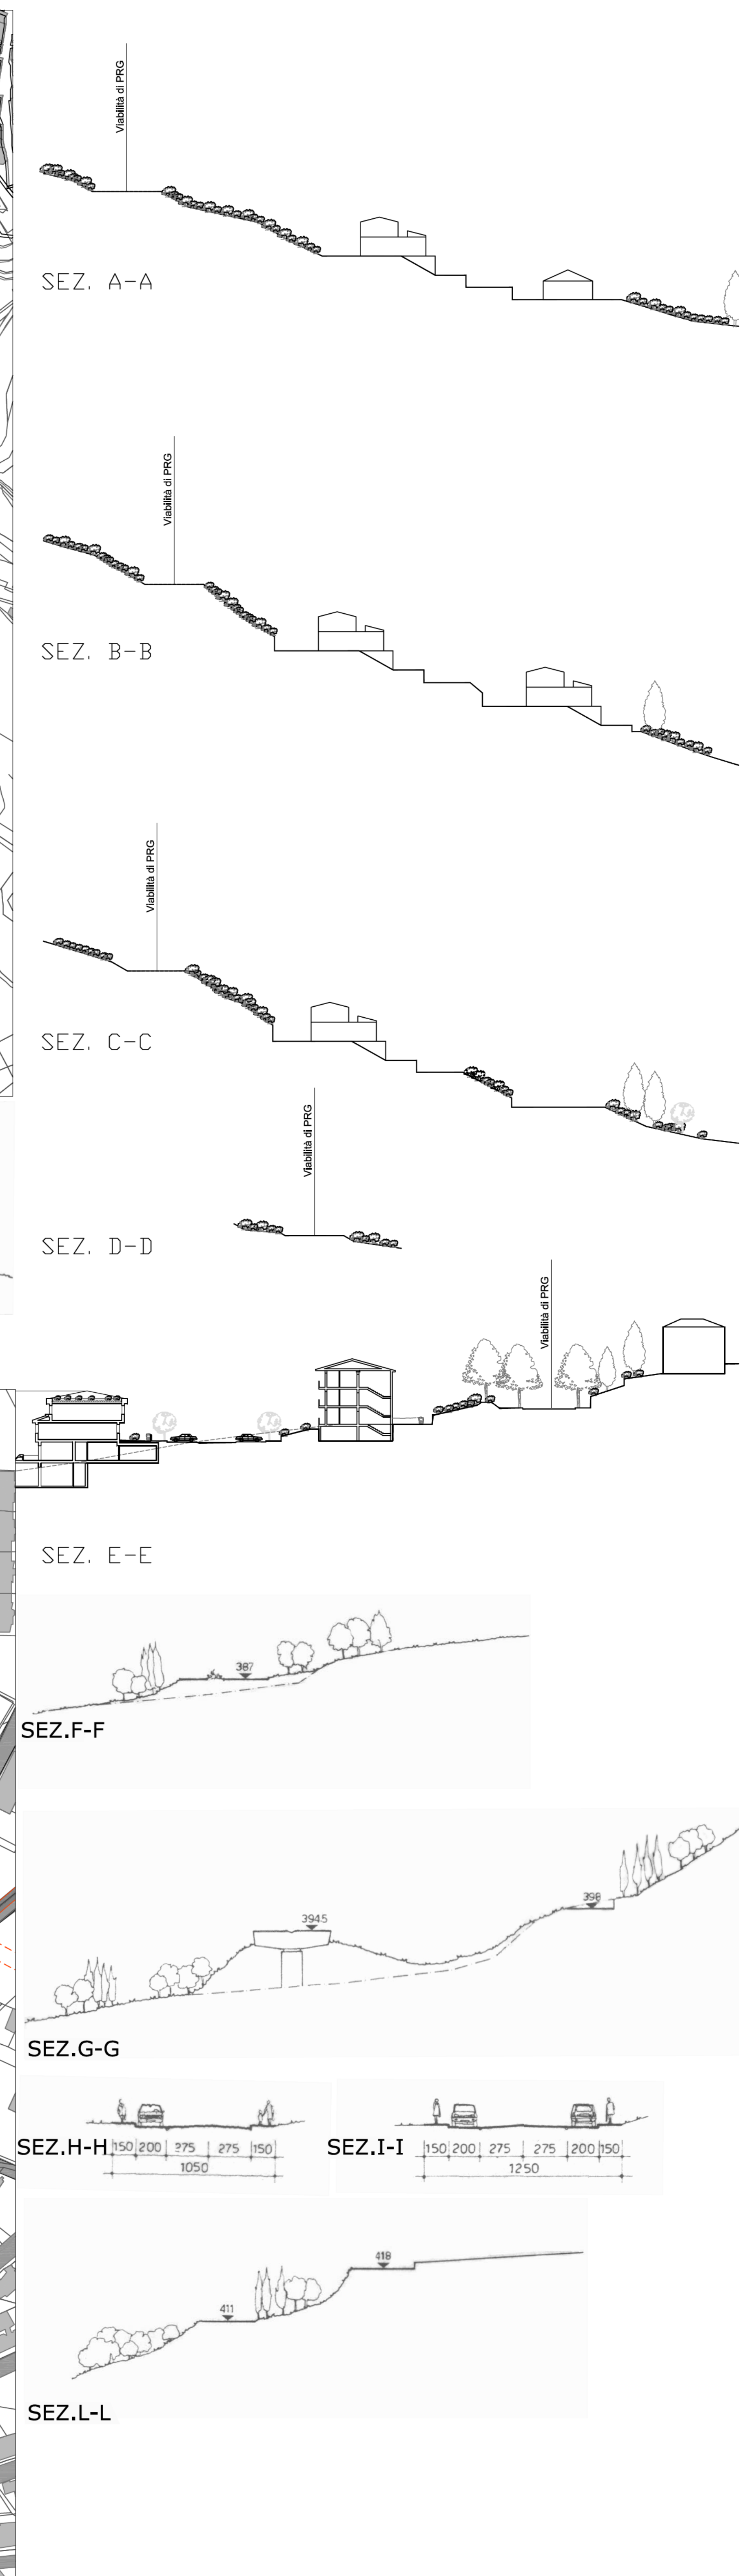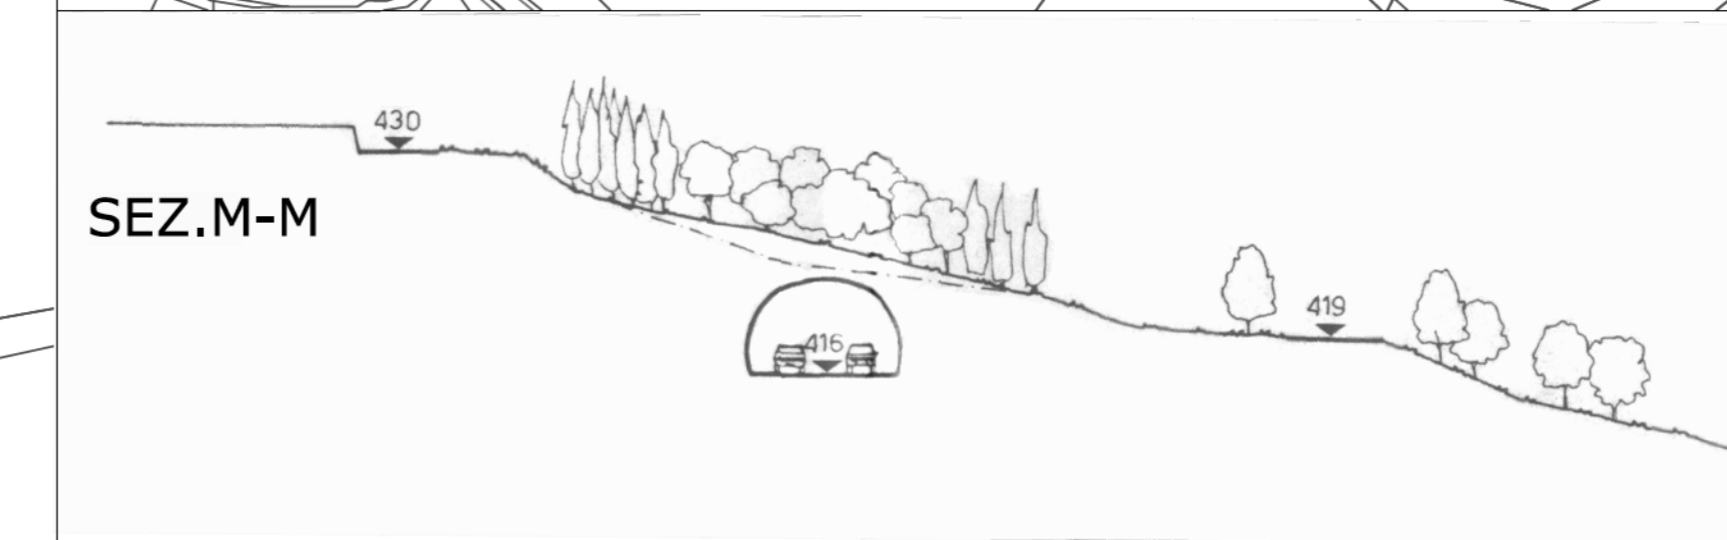

Le sezioni A-A, B-B, C-C, E-E comprendono anche l'articolazione degli edifici previsti nei piani attuativi relativi alla zona C6 (Il Lago) e C4 (Fontesecca).

