


VIABILITA E PARCHEGGI




- B FERME BUS NAVETTA
- P PARCHEGGI
- C STAZIONE CREMAGLIERA

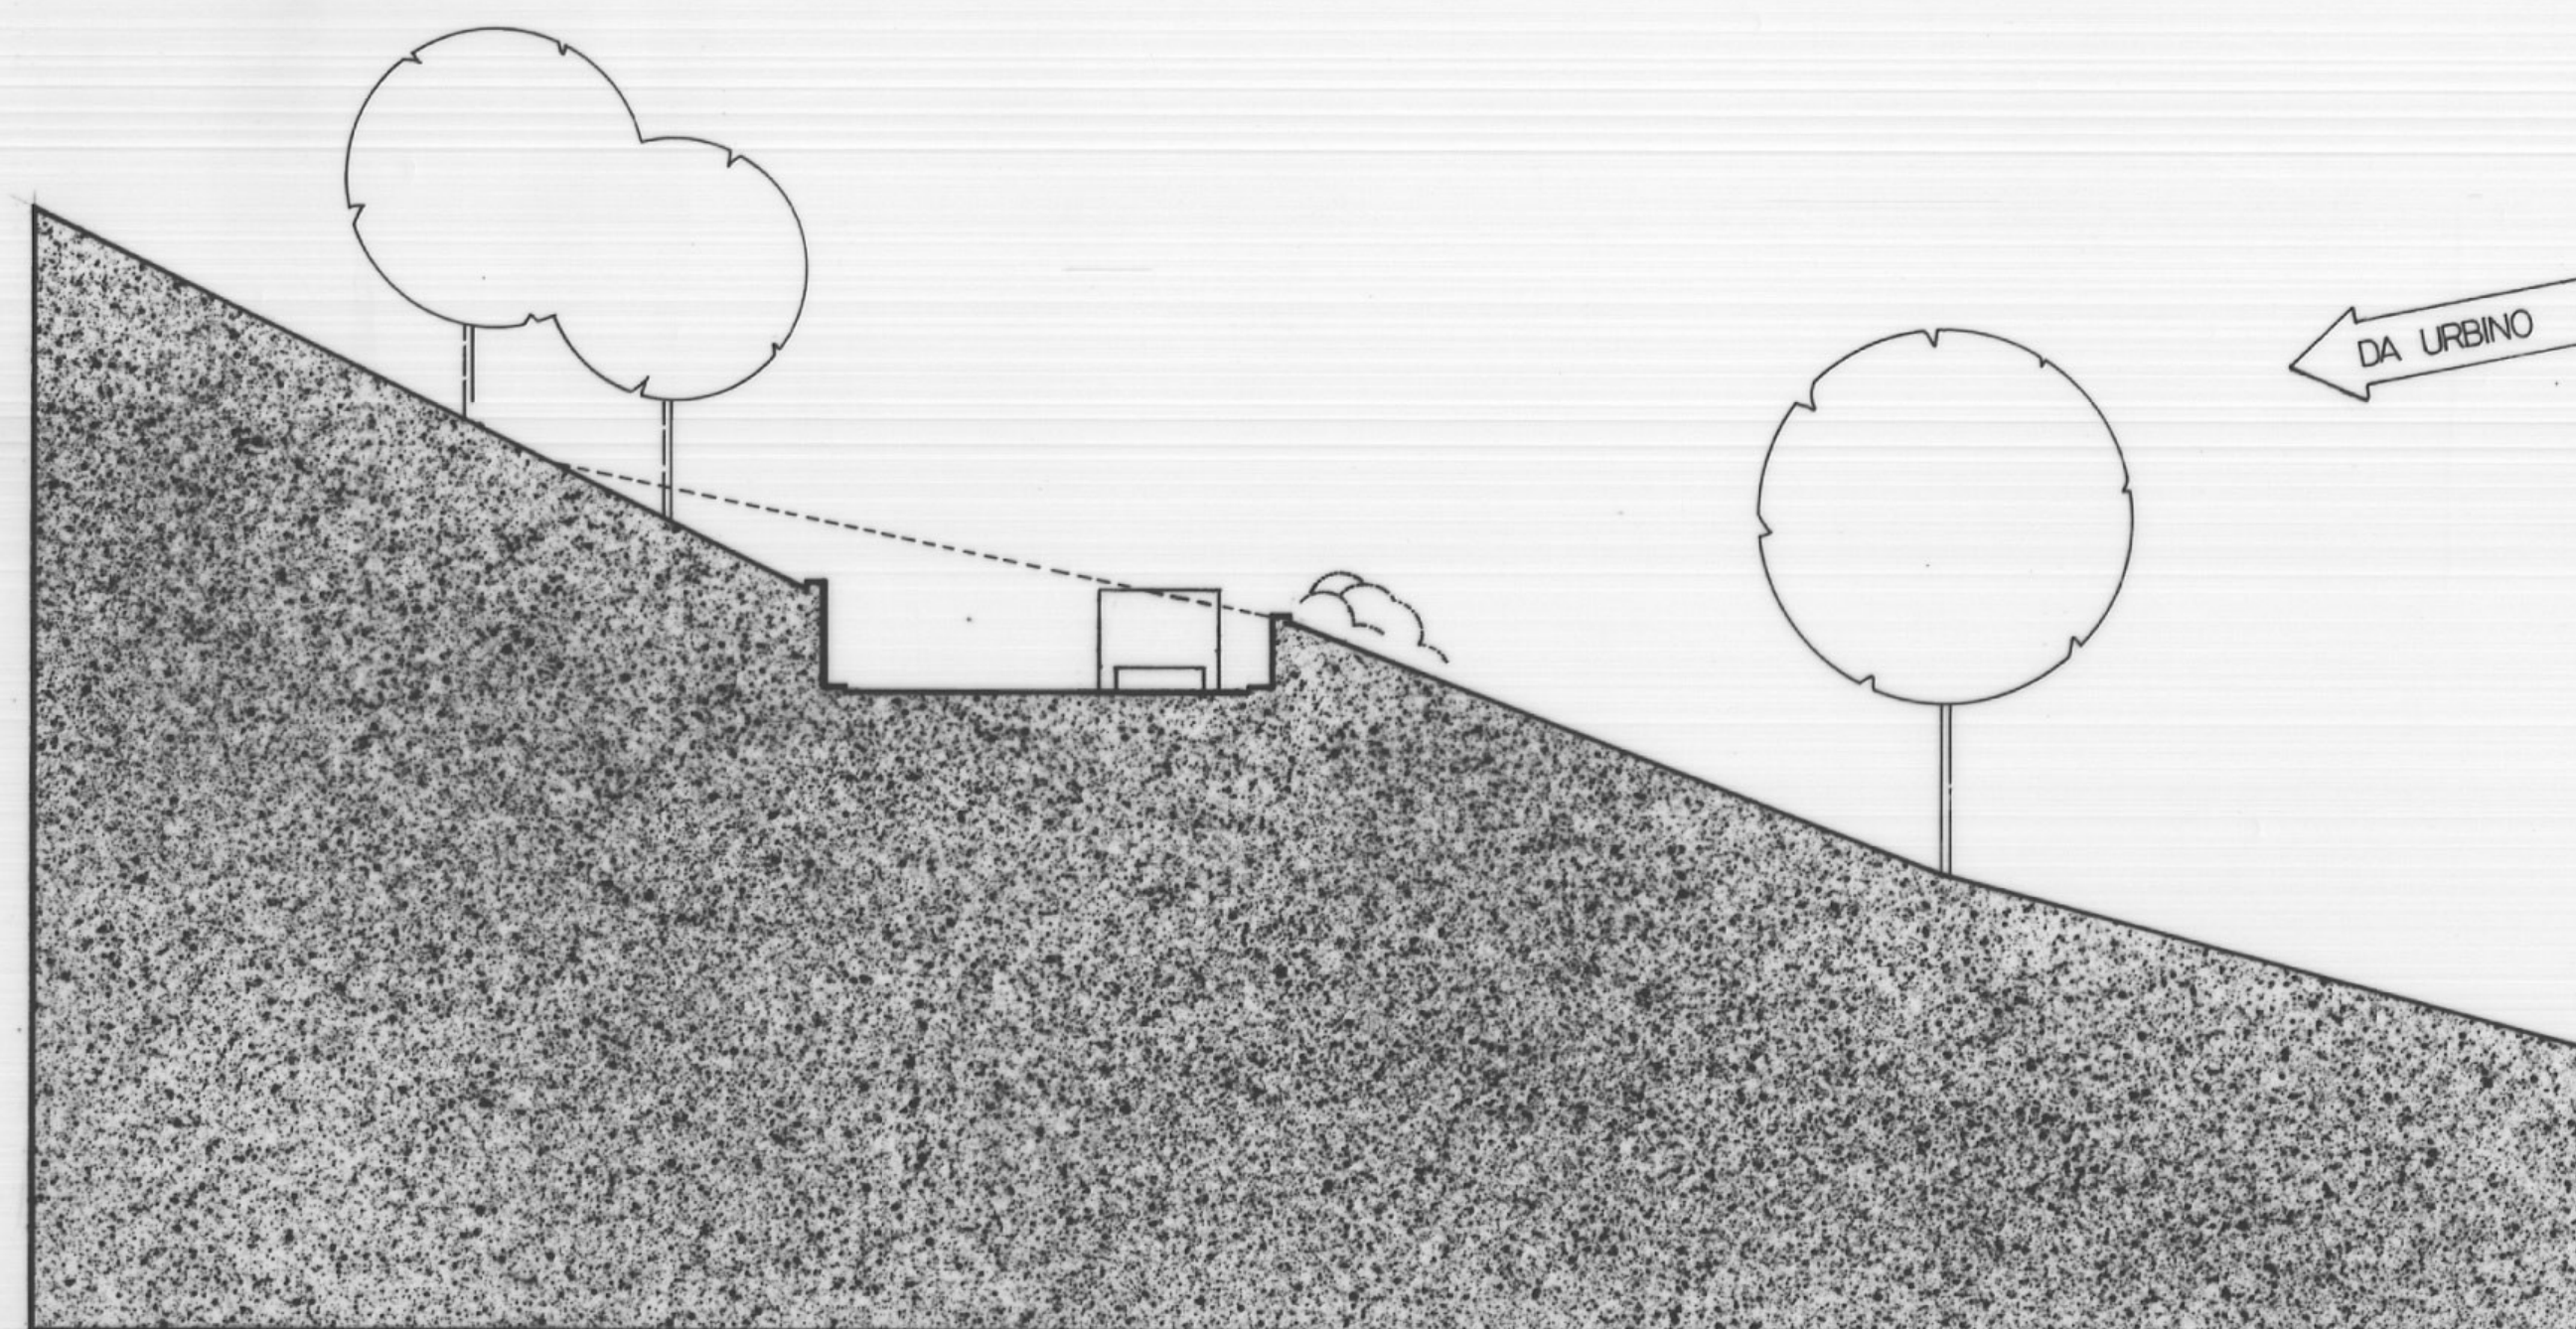


NUOVO TRATTO STRADALE: IPOTESI DI SEZIONE


LA POSSIBILE CRESCITA PER FASI DEL PROGETTO

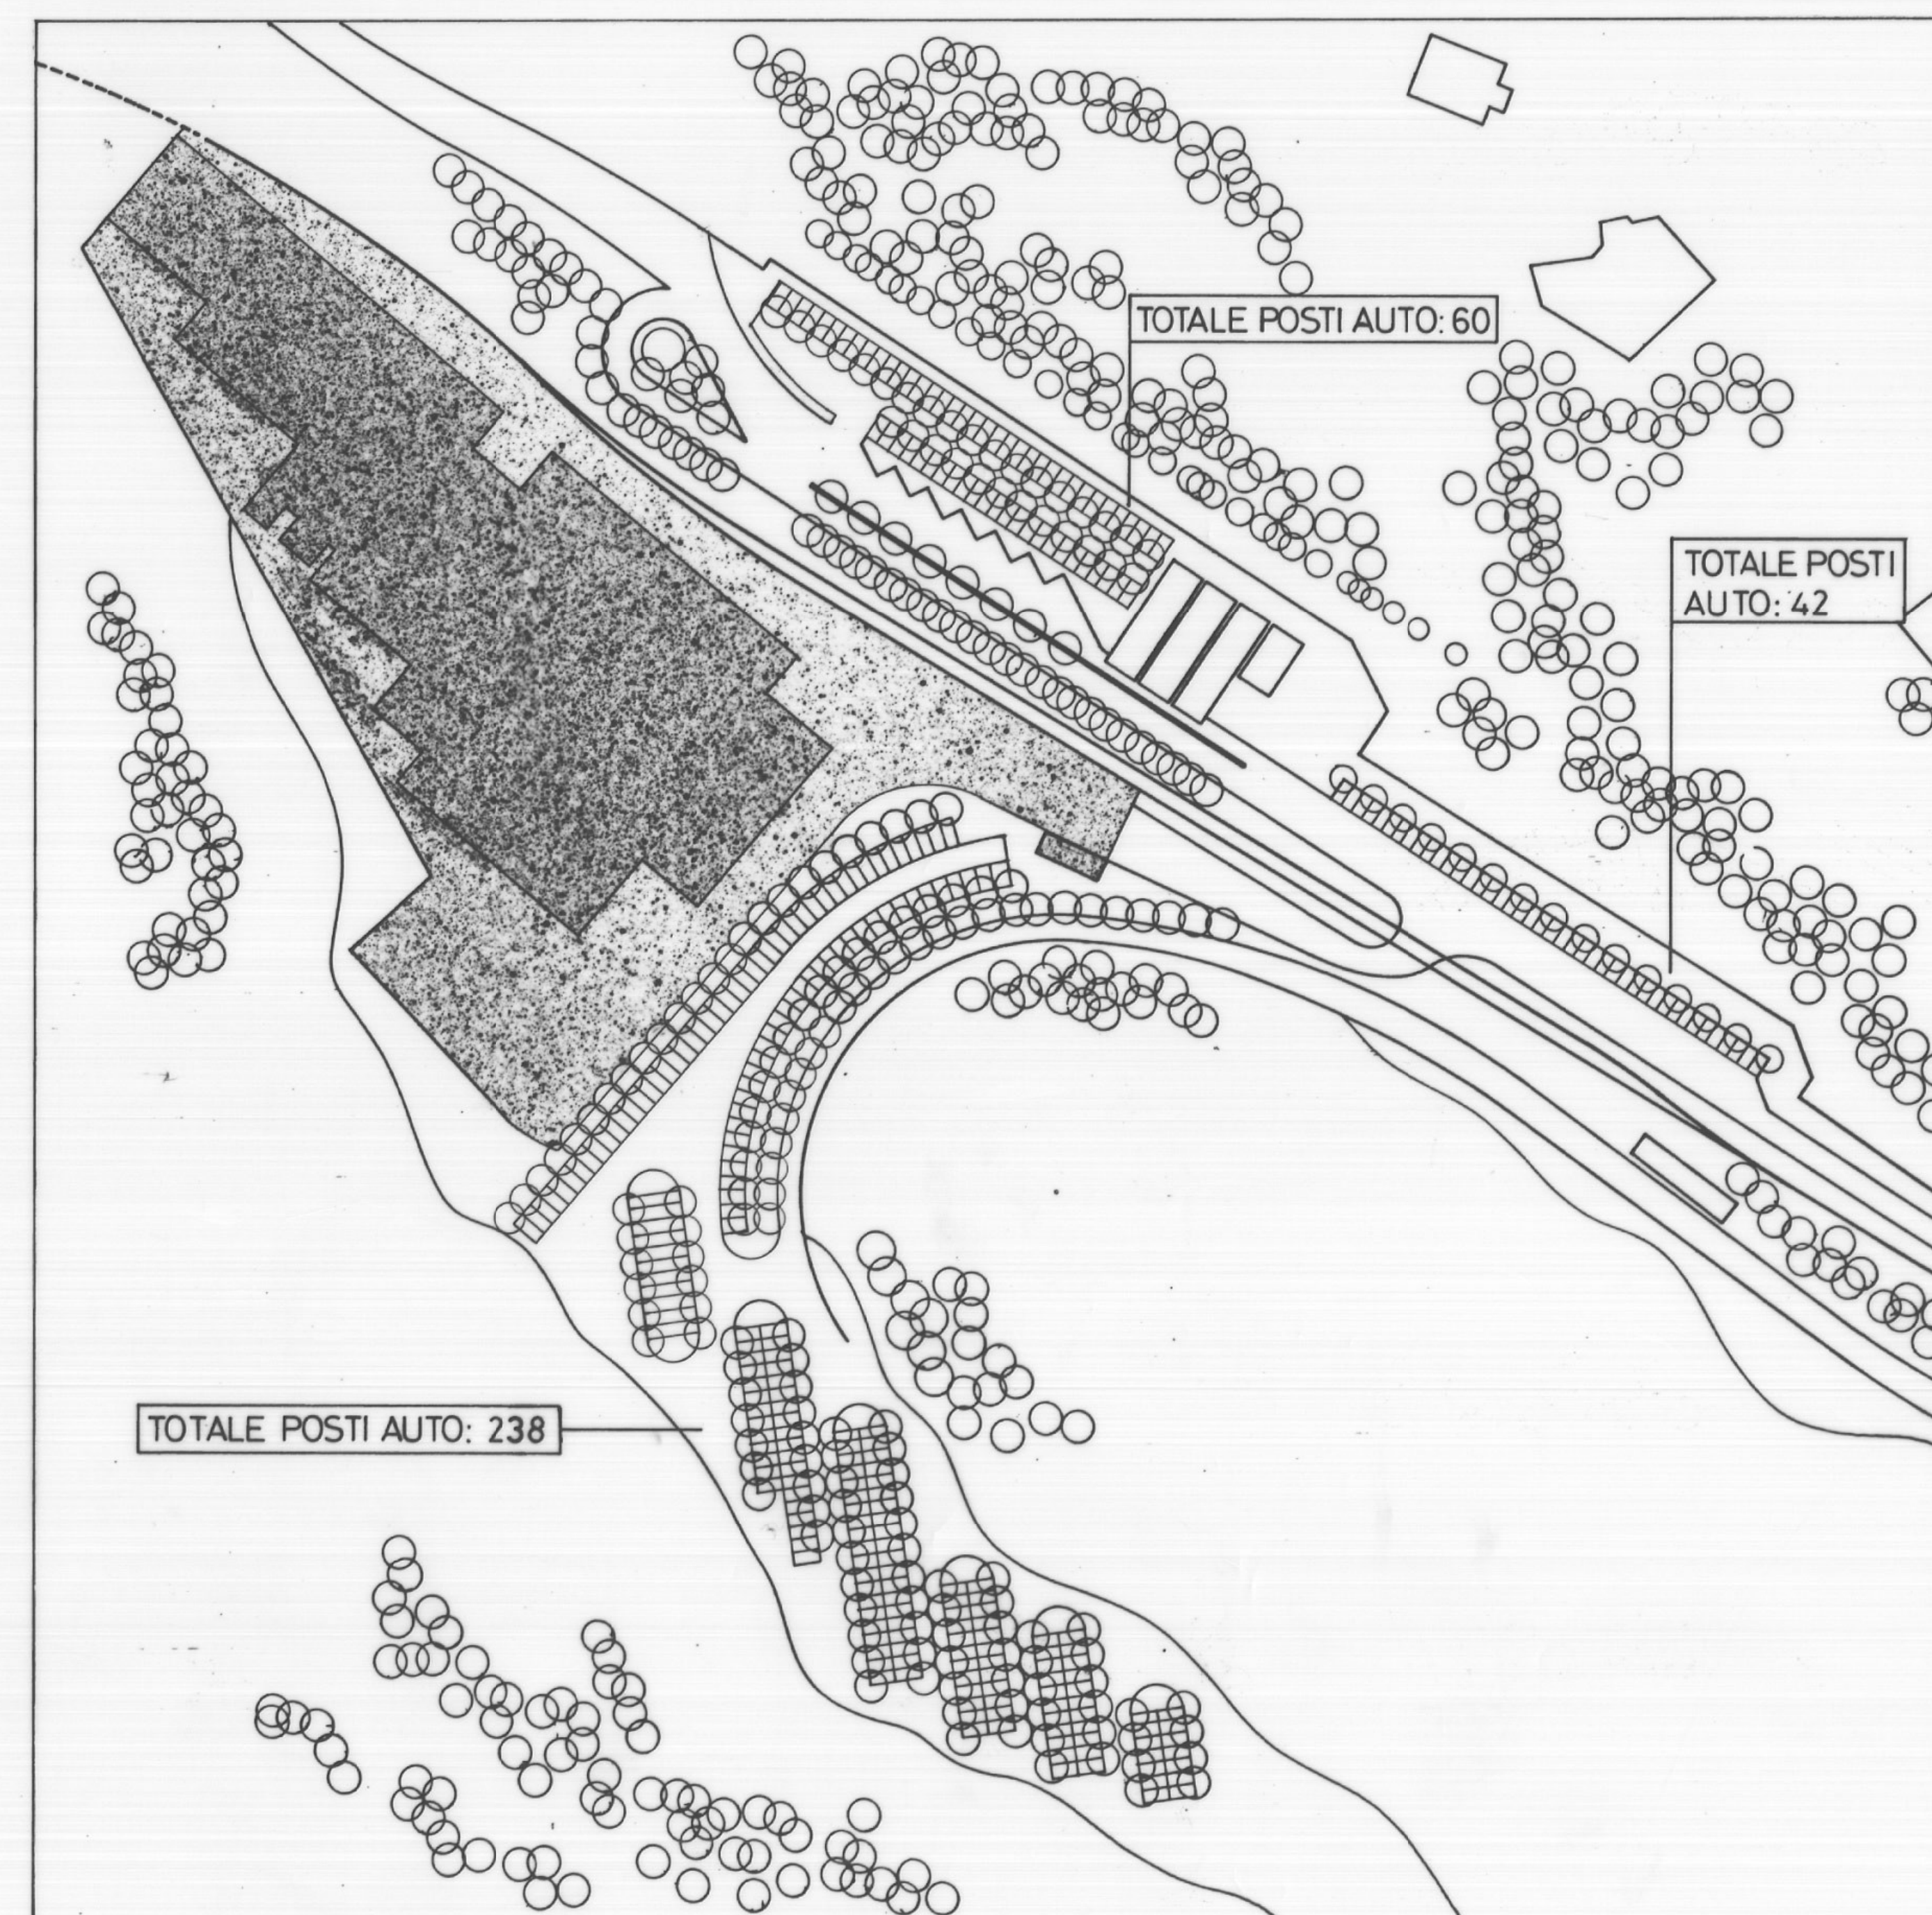


FASE 1: STAZIONE AUTOCORRIERE E TRENO

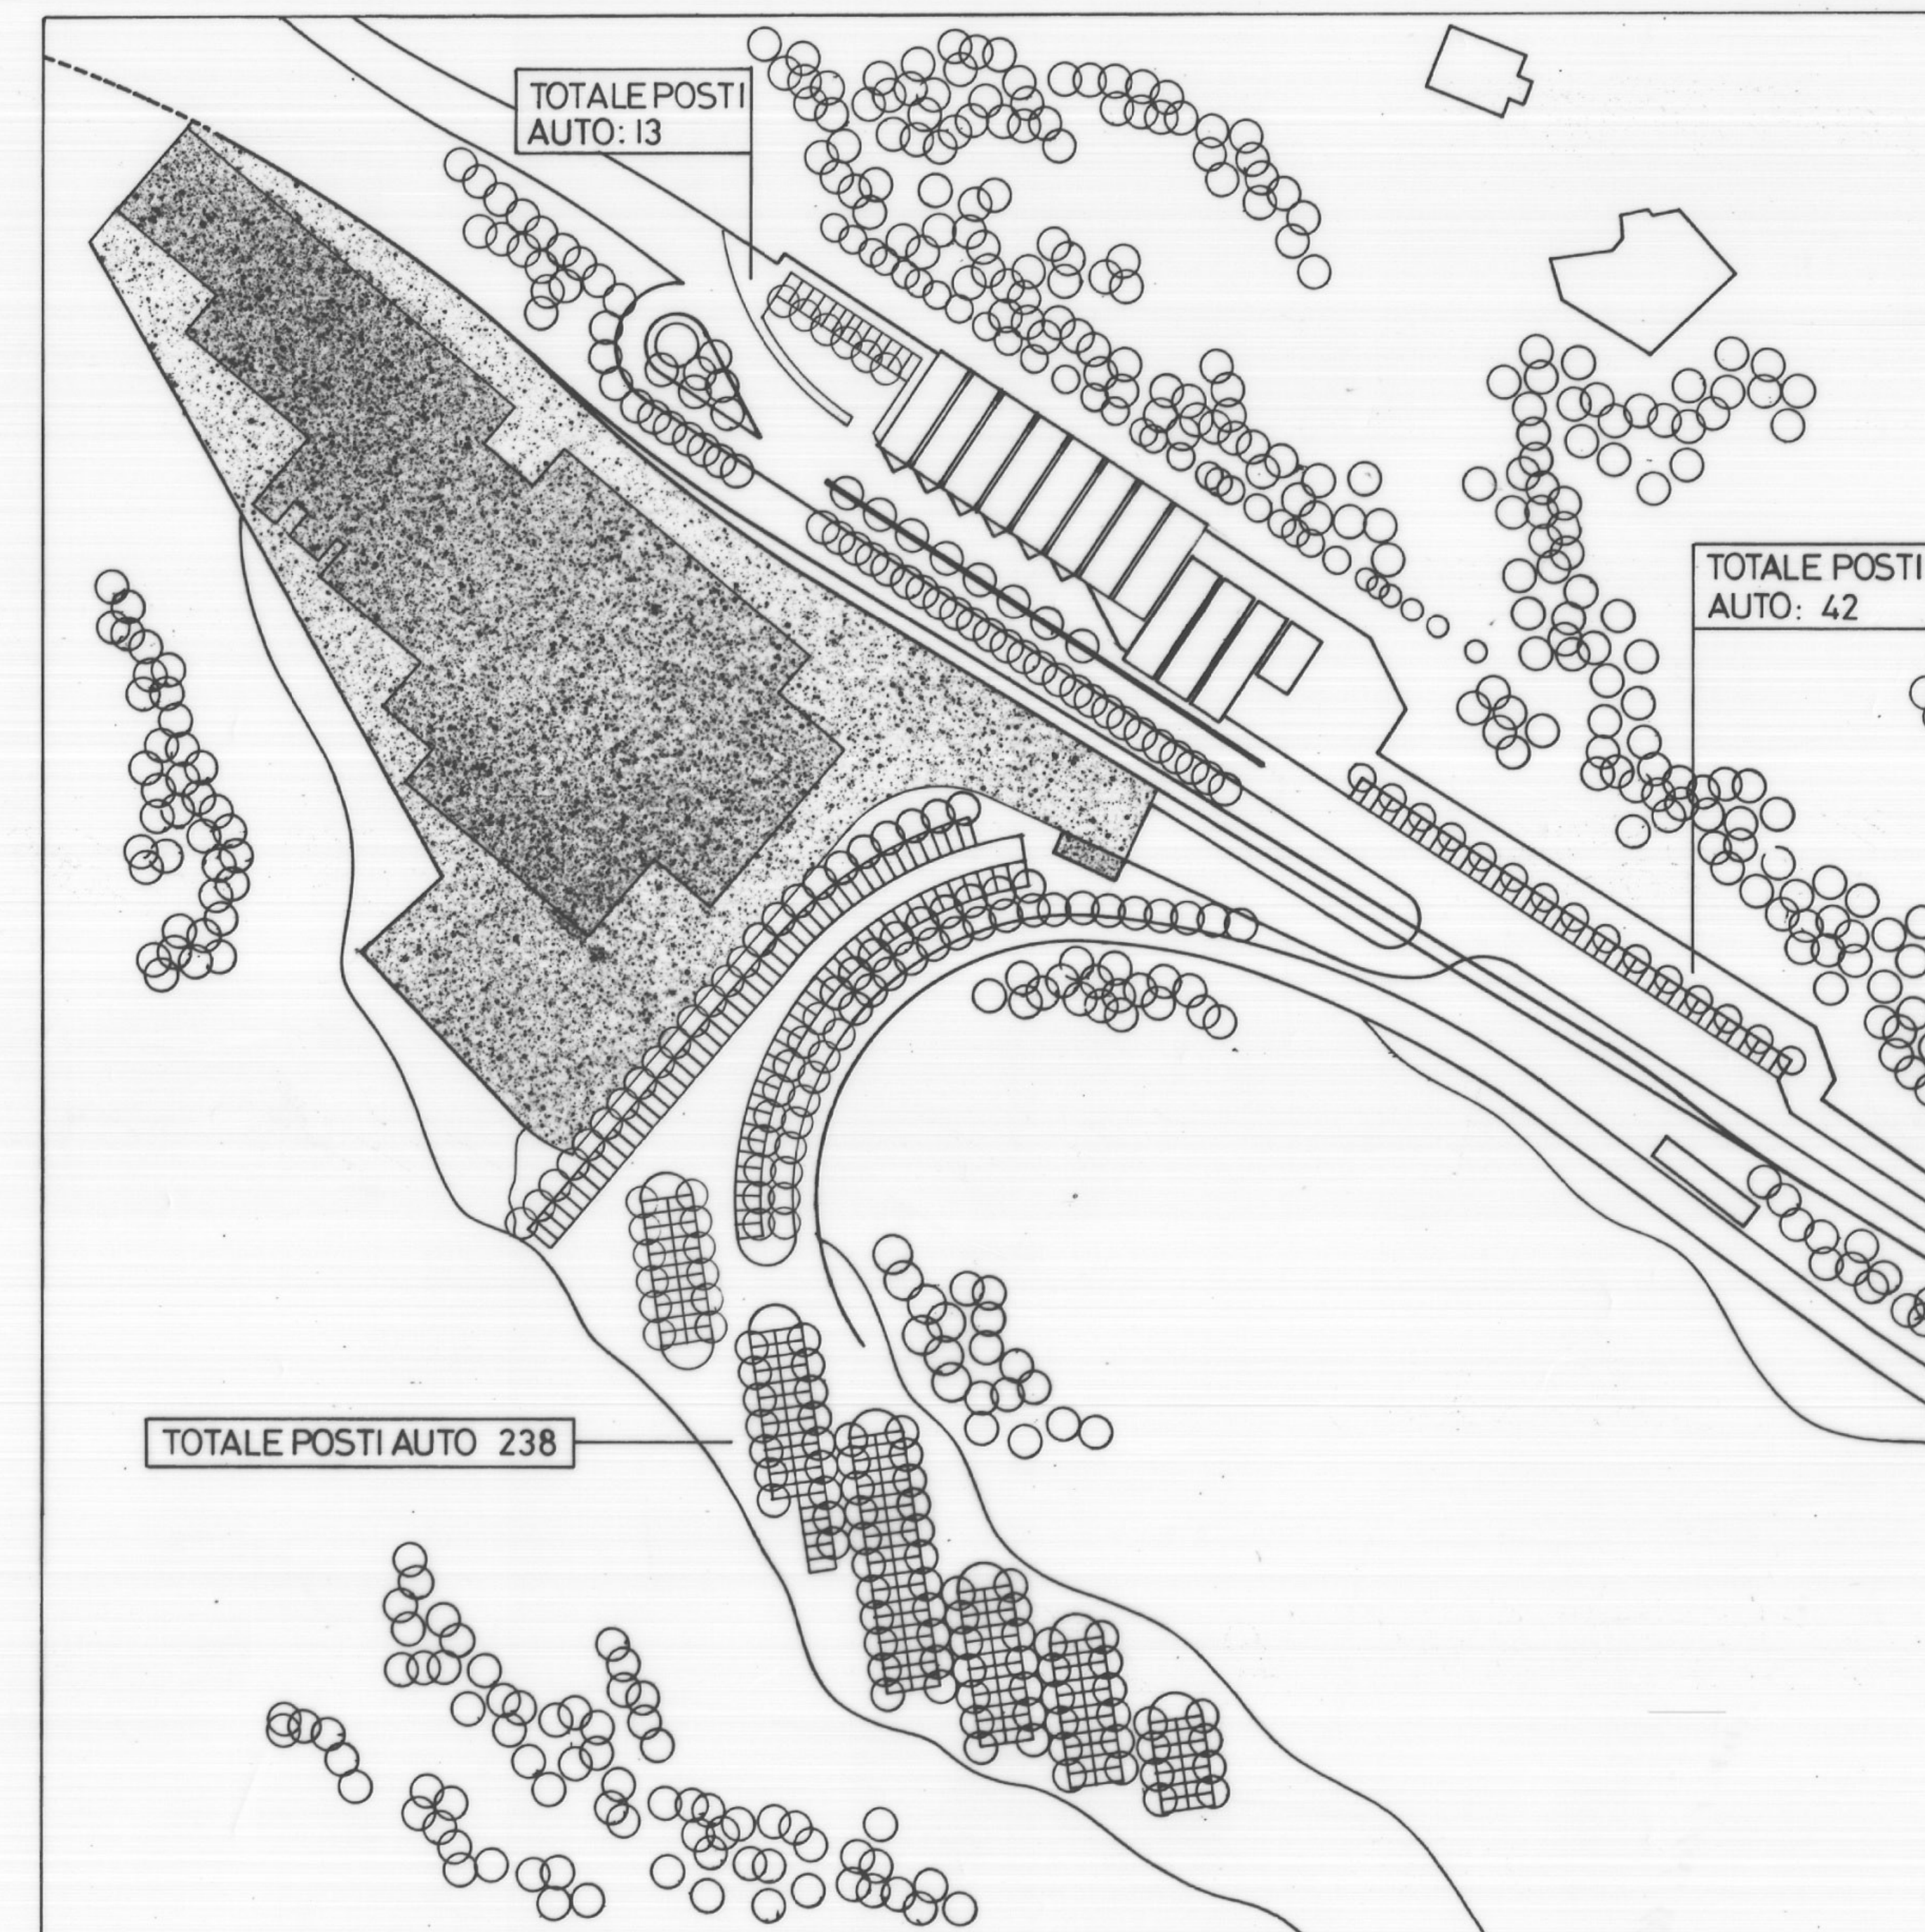

FASE 2: STAZIONE E GRANDE MAGAZZINO

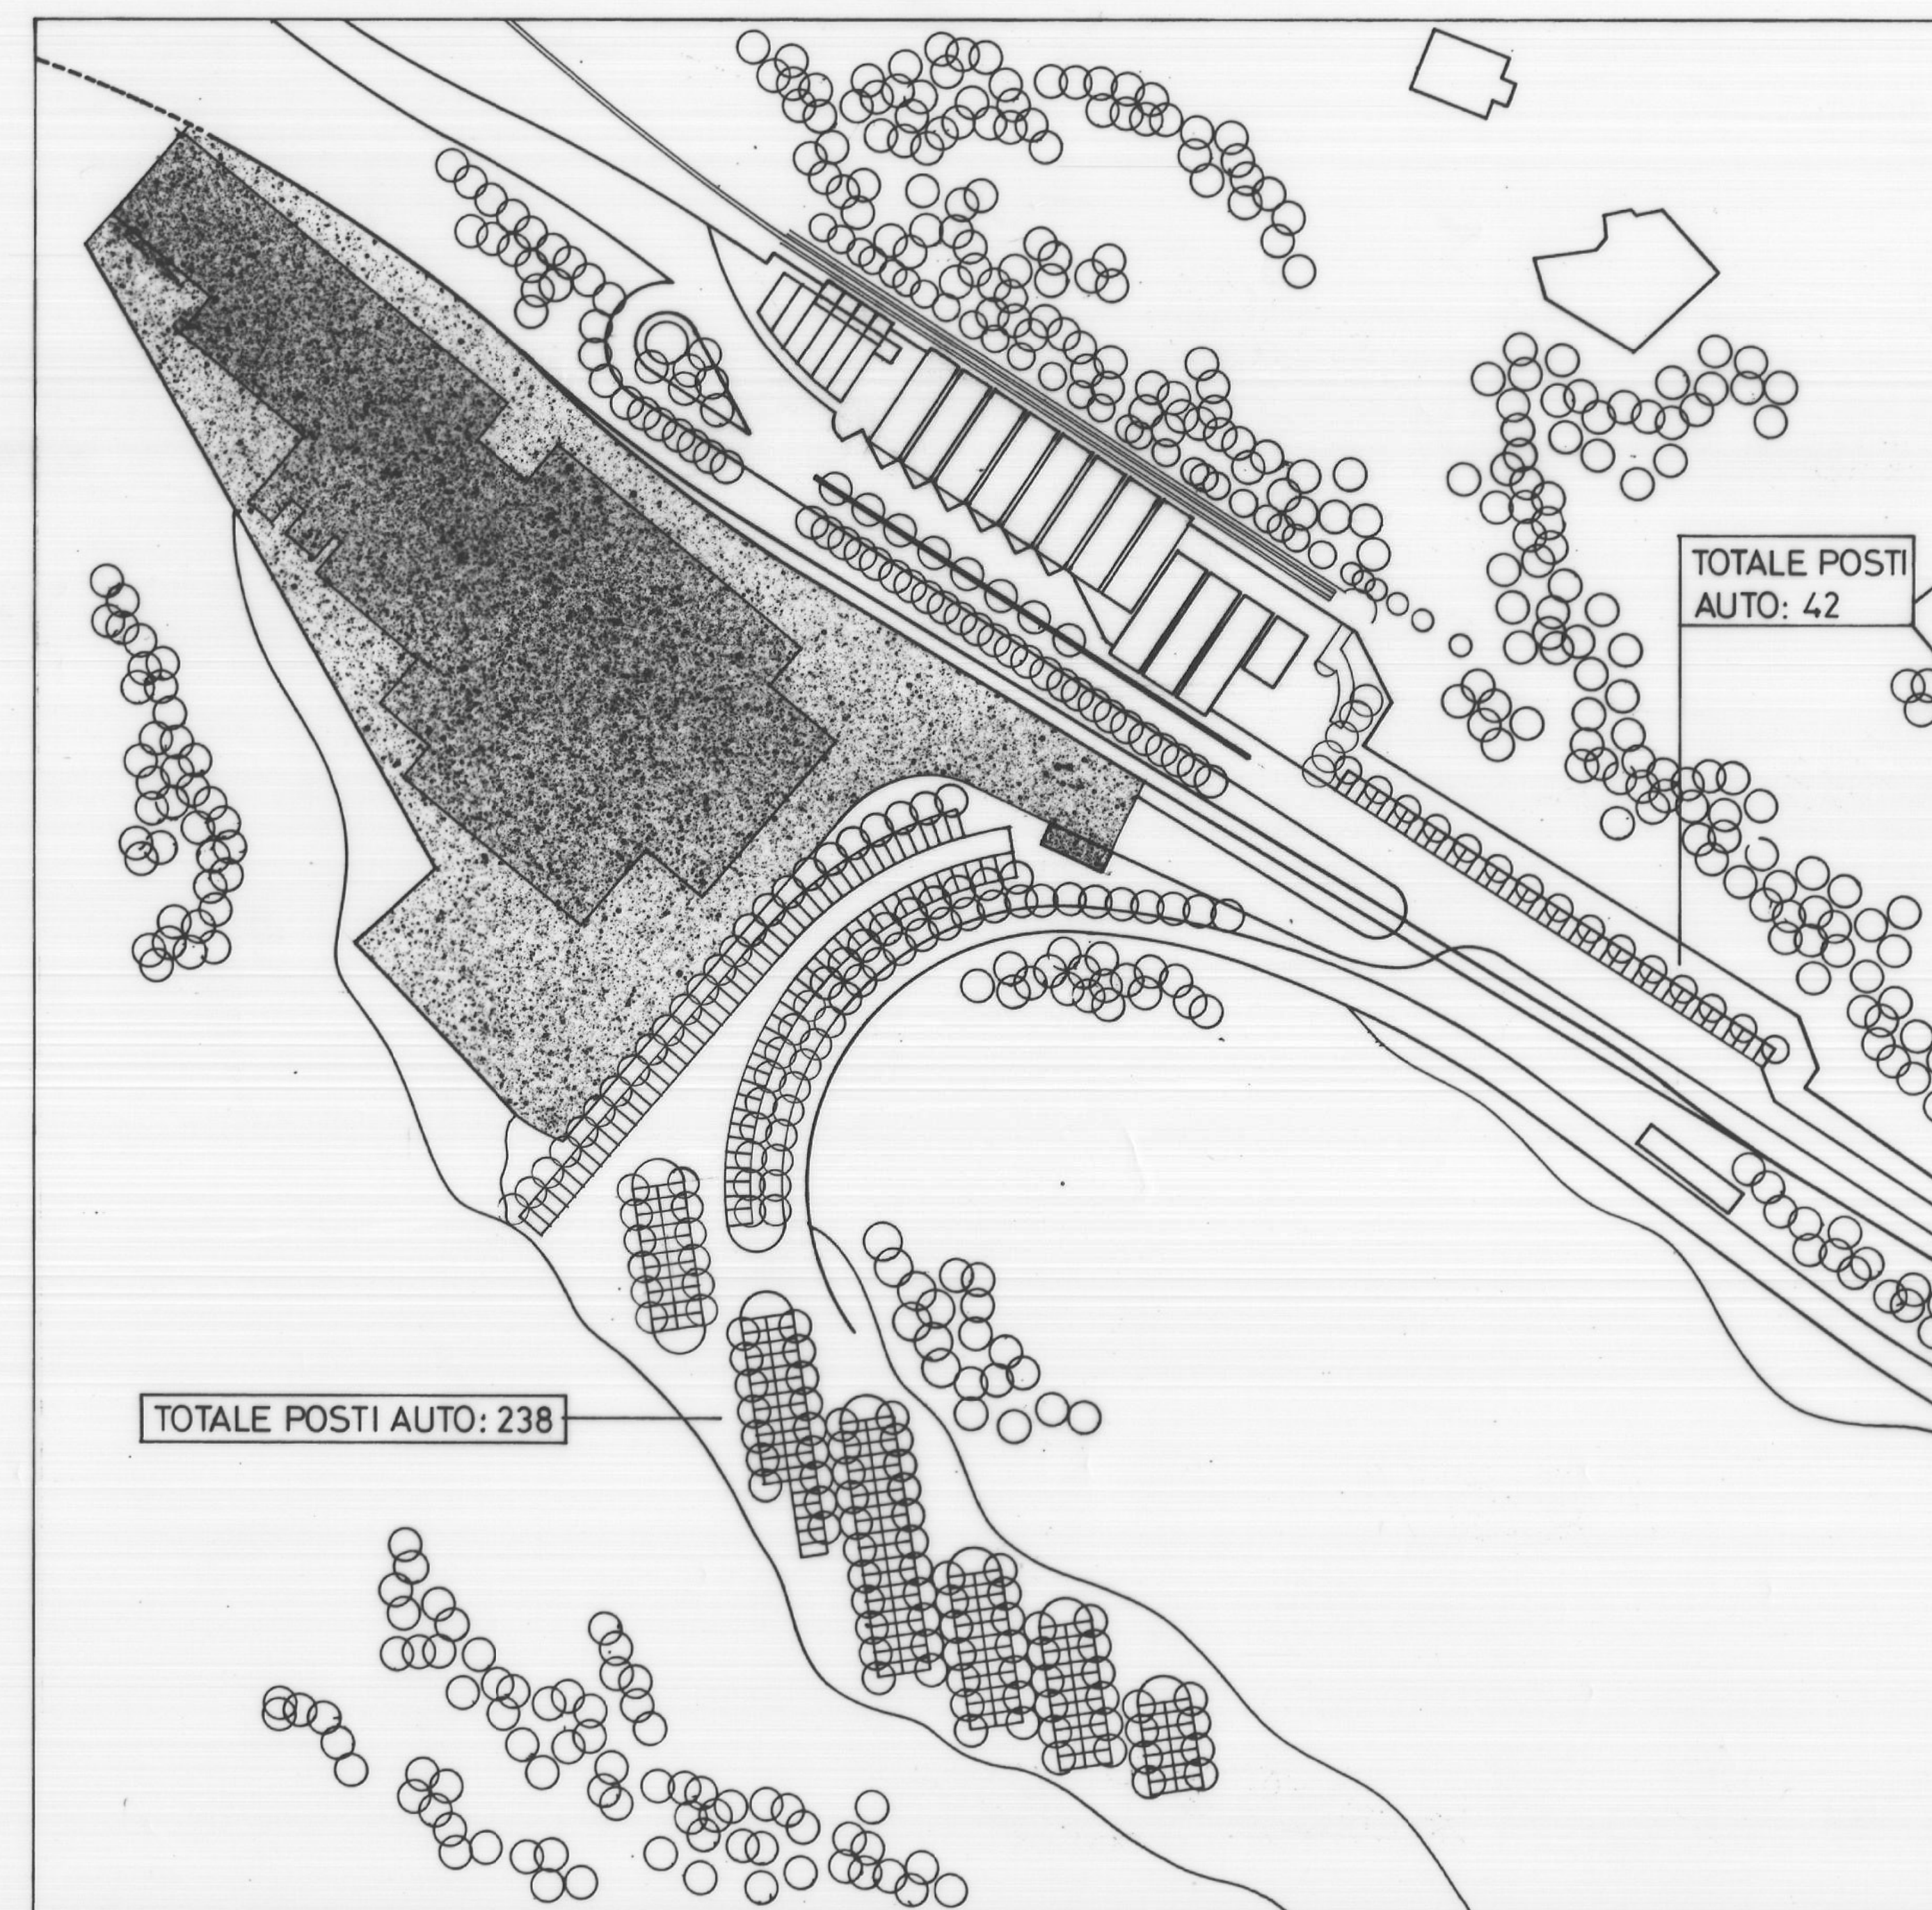

FASE 3: STAZIONE, GRANDE MAGAZZINO E LABORATORI ARTIGIANI

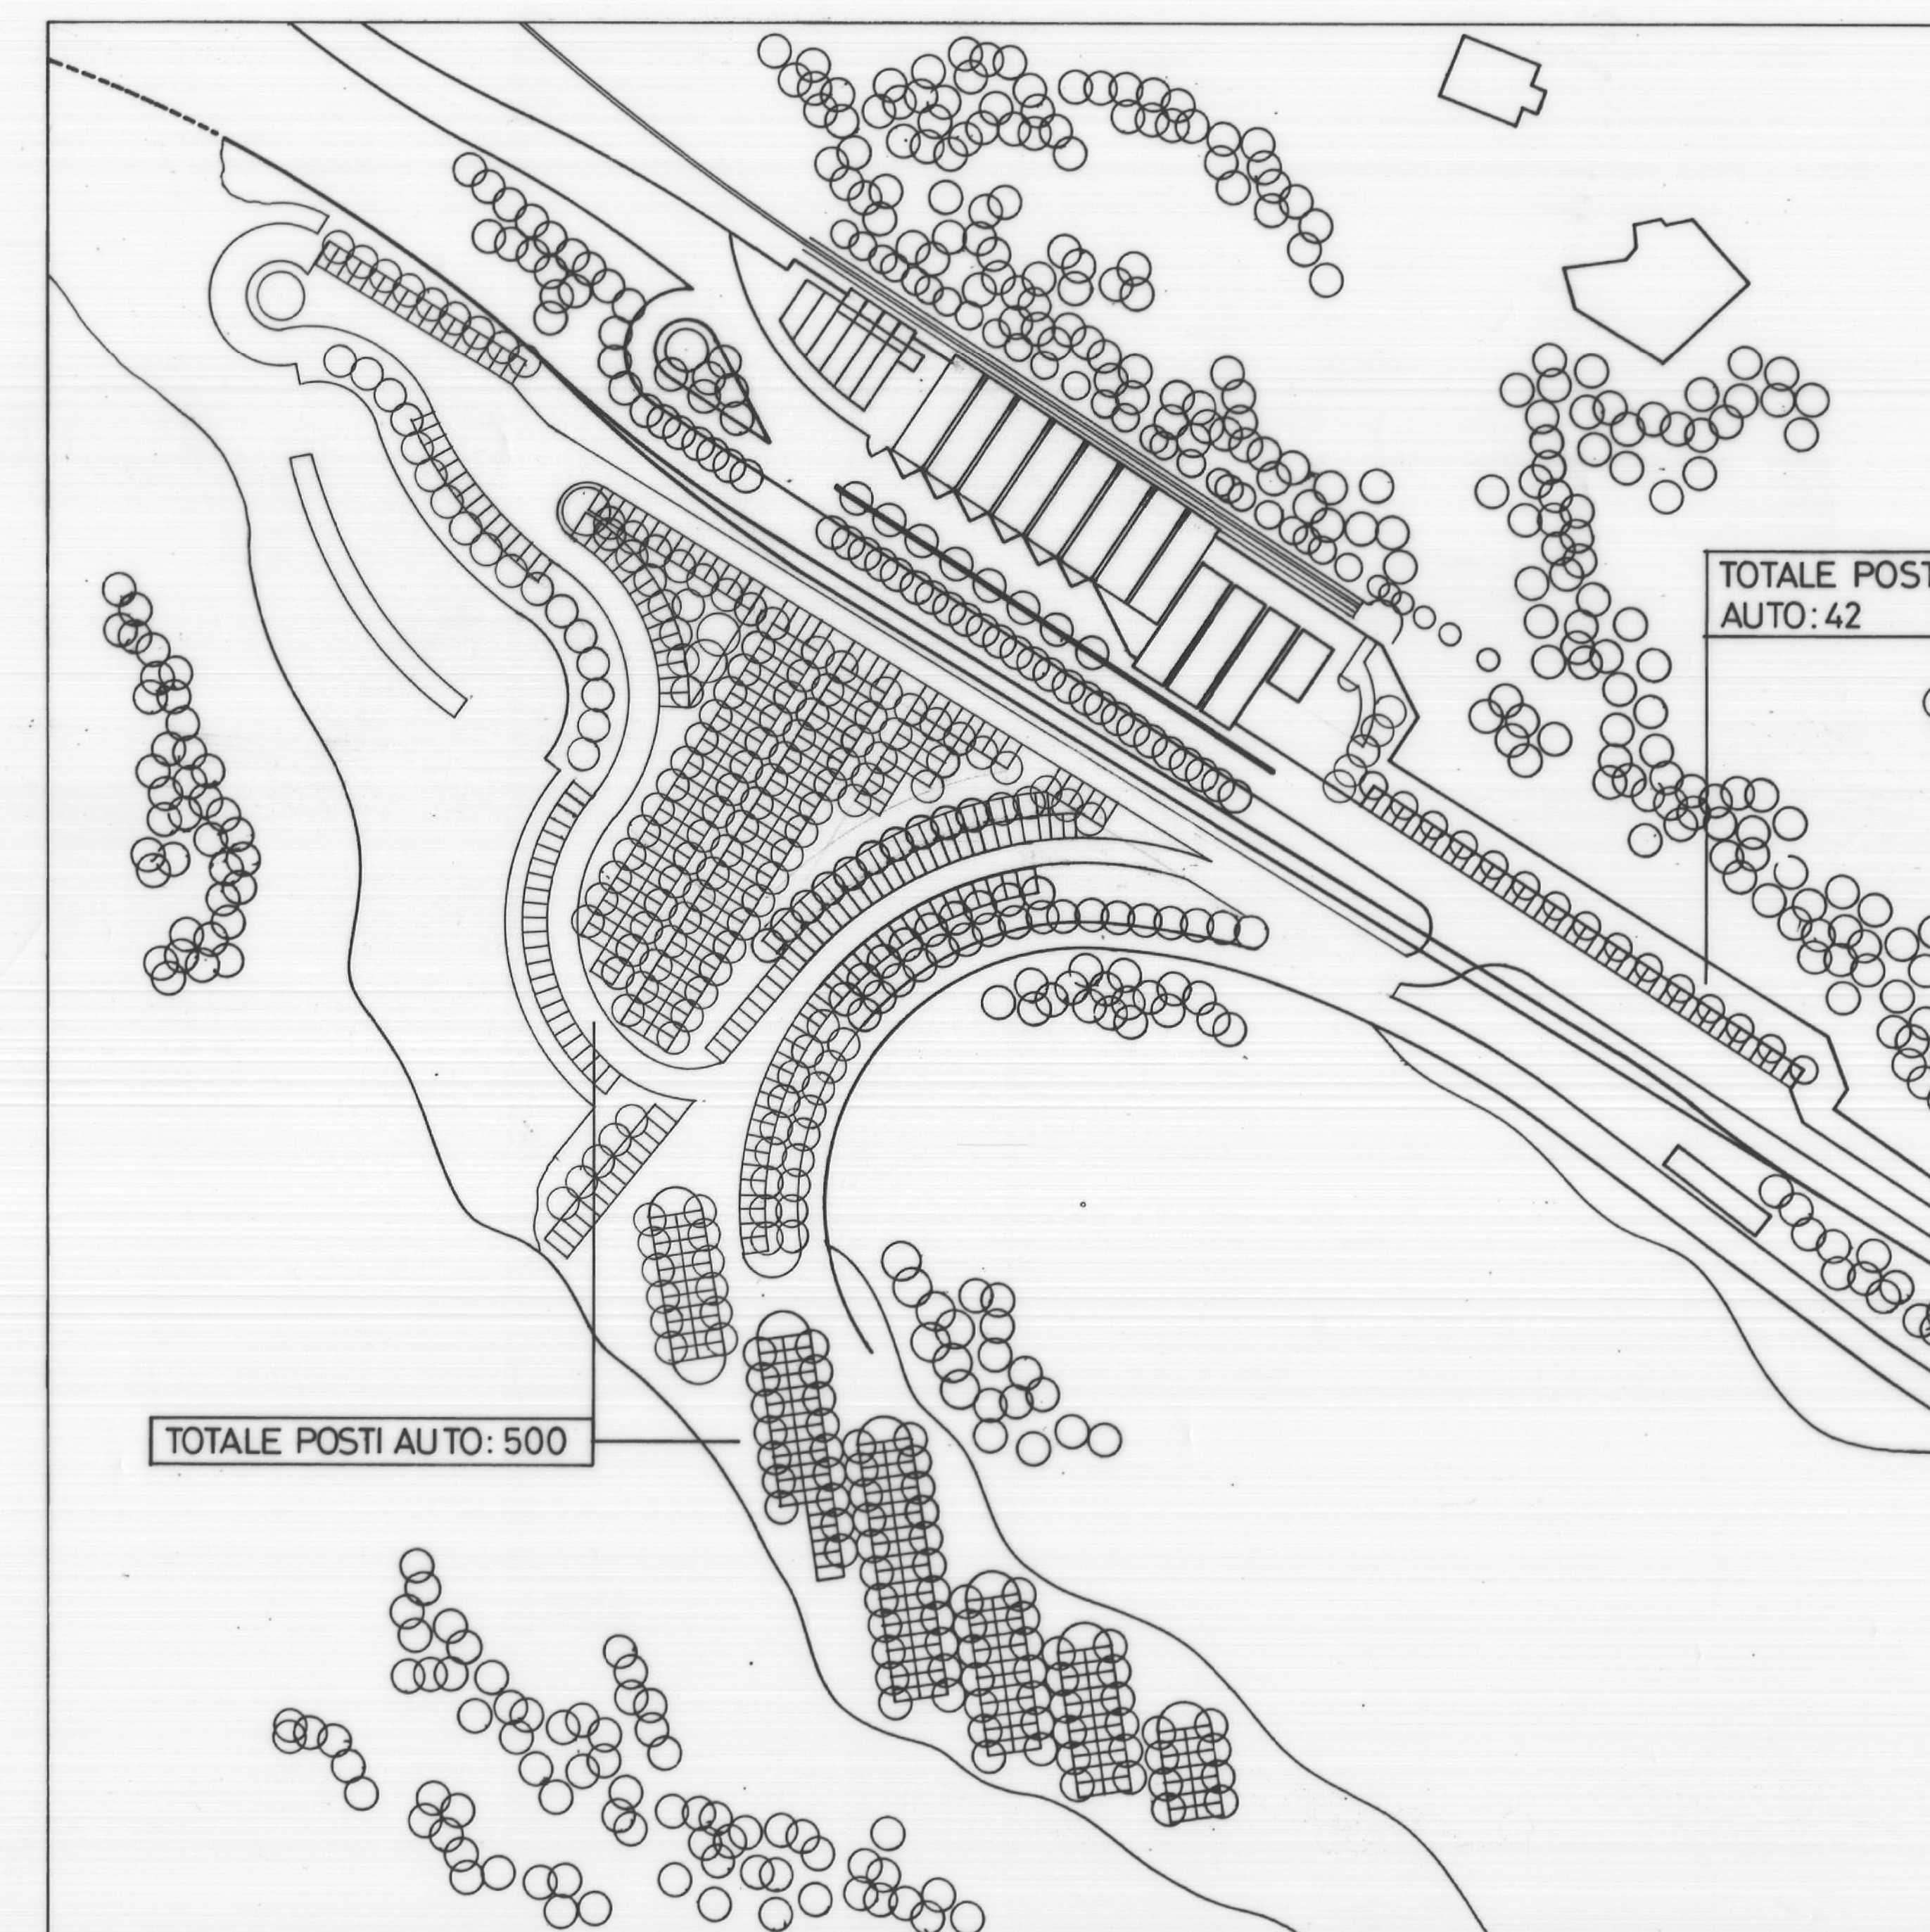

FASE 4: STAZIONE, GRANDE MAGAZZINO, LABORATORI ARTIGIANI E SUPERMERCATO

COMUNE DI URBINO
 TRASPOSIZIONE SU BASE CATASTALE NUMERICA, VALIDAZIONE E AGGIORNAMENTO P.R.G.
 VARIANTE P.R.G. - 2012

Responsabile del procedimento: Ing. Carlo Giovannini
 Coordinamento: Dott. Alessandro Dipolito
 Gruppo di lavoro:
 Ufficio Pianificazione e Ambiente: Arch. Adriano D'Angelo - Arch. Luana Alessandri
 Ufficio Edilizia Privata: Ing. Costantino Benvenuti - Geom. Argeo Valbonesi

P.R.G. DI URBINO 1994
 QUARTA PARTE: PROGETTI

Progetto:
GIANCARLO DE CARLO
 con
 Arch. PAOLO SPADA

Argomento tavola:
E. Stazione Benelli
 Programma - Collegamenti - Fasi di crescita

è la collaborazione dell'Ufficio Urbanistico
 diretto dall'Ing. Carlo Giovannini

Data: febbraio 1994

Scala:
 Collaboratori:
 Arch. Marco Guarino

201. IV
 E3