
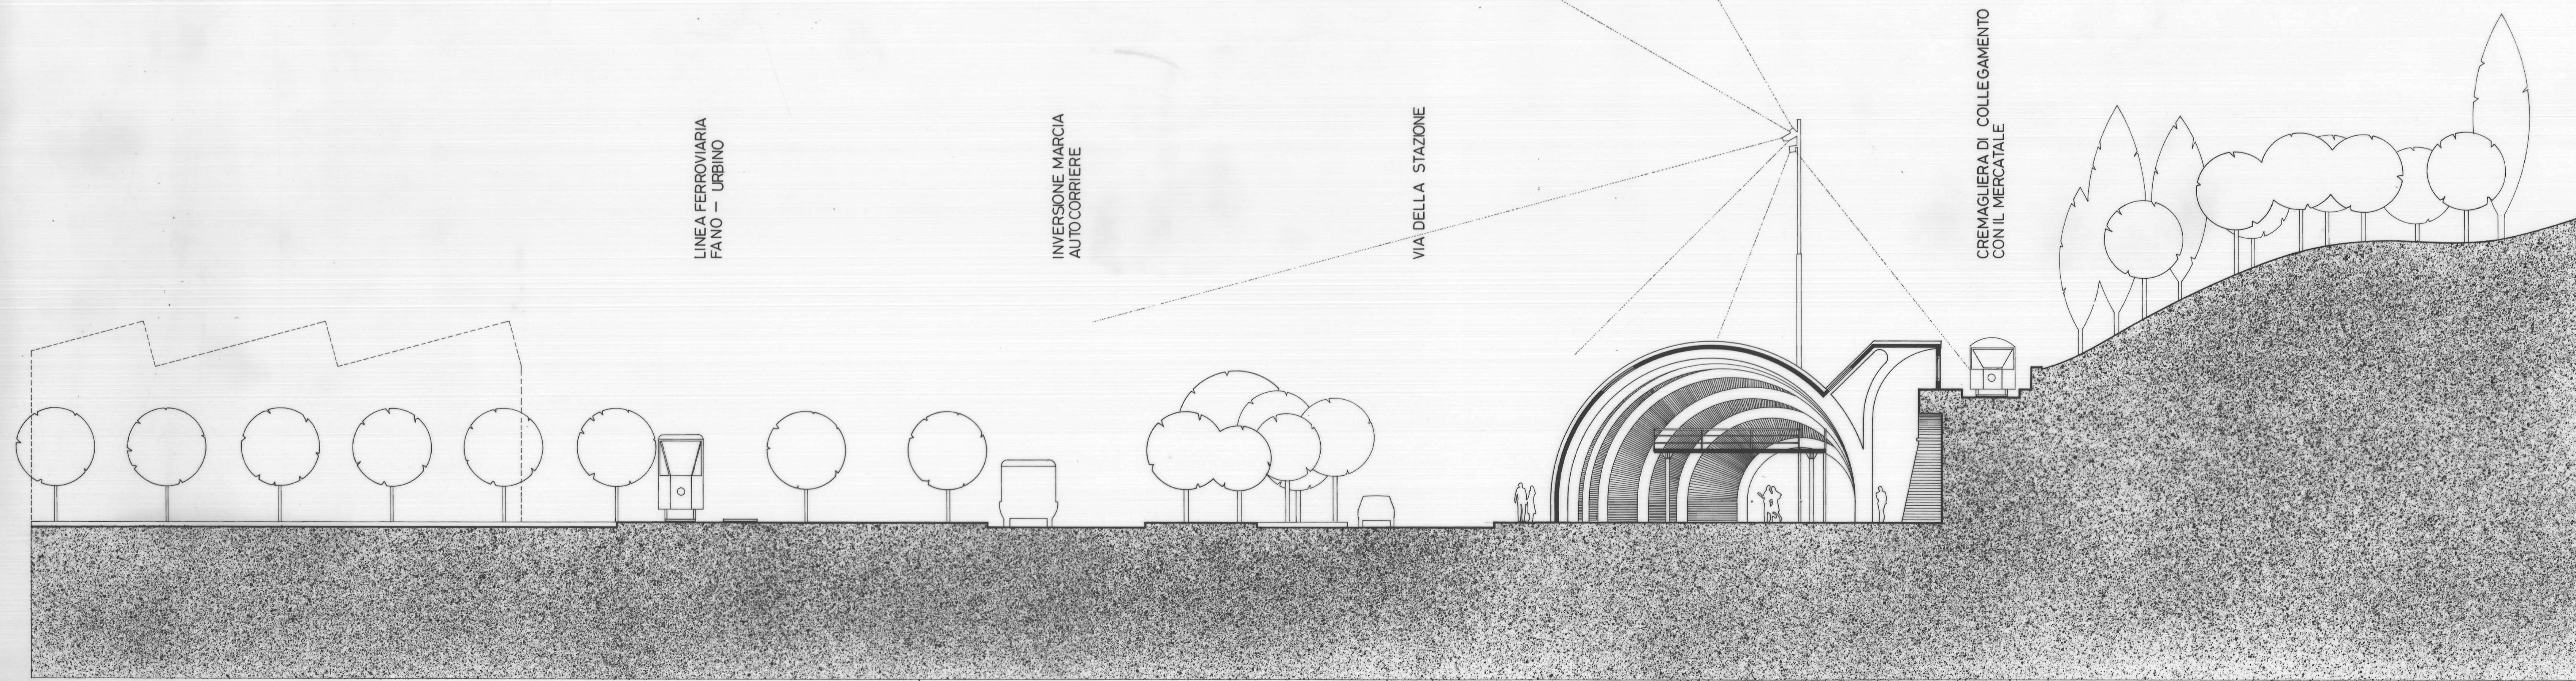
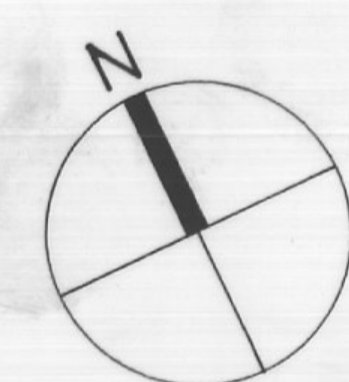


PIANTA DELLE COPERTURE scala 1:200

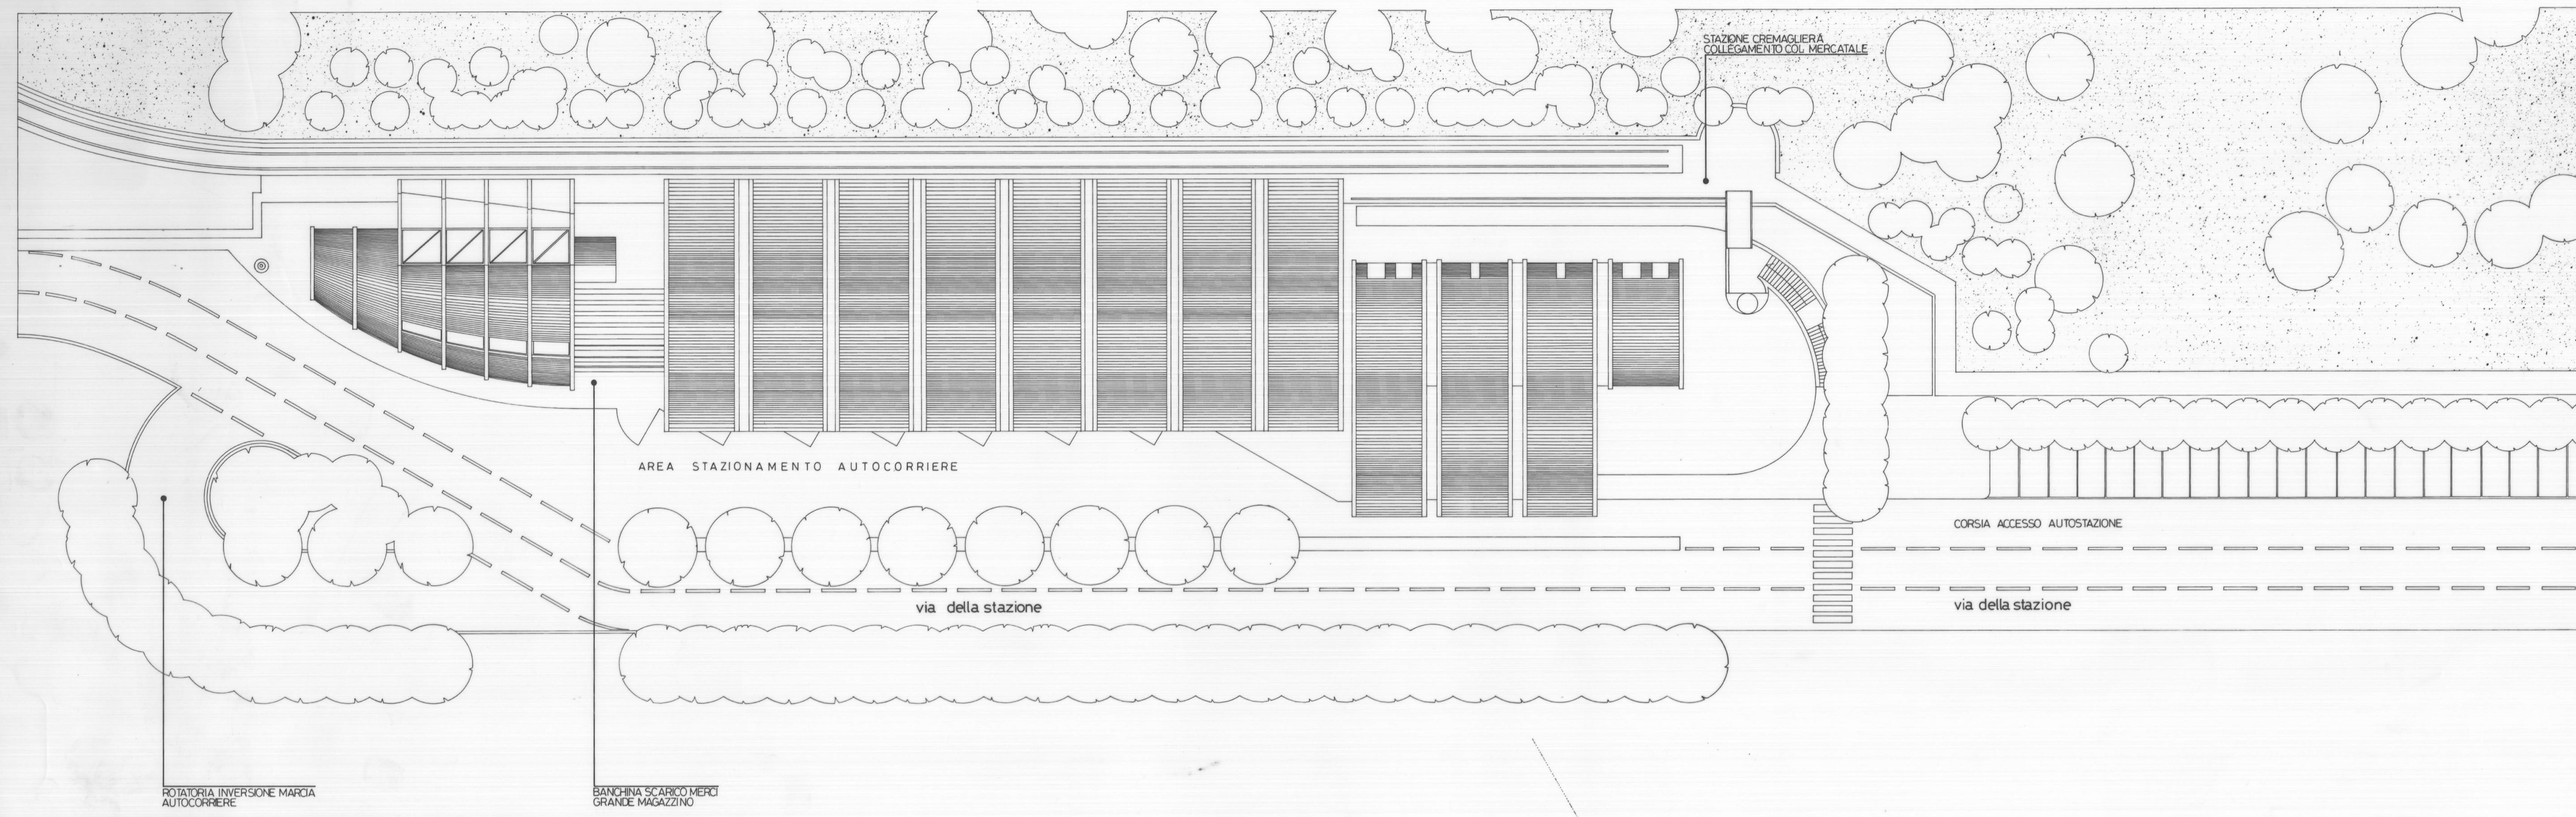

SEZIONE C-C scala 1:100

COMUNE DI URBINO
 TRASPOSIZIONE SU BASE CATASTALE NUMERICA, VALIDAZIONE E AGGIORNAMENTO P.R.G.
 VARIANTE P.R.G. - 2012

Responsabile del procedimento: Ing. Carlo Giovannini
 Coordinamento: Dott. Alessandro Dipada
 Gruppo di lavoro:
 Ufficio Pianificazione e Ambiente: Arch. Adriano D'Angelo - Arch. Luana Alessandri
 Ufficio Edilizia Privata: Ing. Costantino Bernardini - Geom. Argeo Viboresi

P.R.G. DI URBINO 1994.
 QUARTA PARTE: PROGETTI

Progetto:
 GIANCARLO DE CARLO
 con
 Arch. PAOLO SPADA

e la collaborazione dell'Ufficio Urbanistico
 diretto dall'Ing. Carlo Giovannini

Data: febbraio 1994

Argomento tavola:

E. Stazione Benelli

Pianta coperture e sezione sui laboratori
 artigiani

Scala: 1:200/100

Collaboratori:
 Arch. Marco Guarino

**201.IV
 E8**