

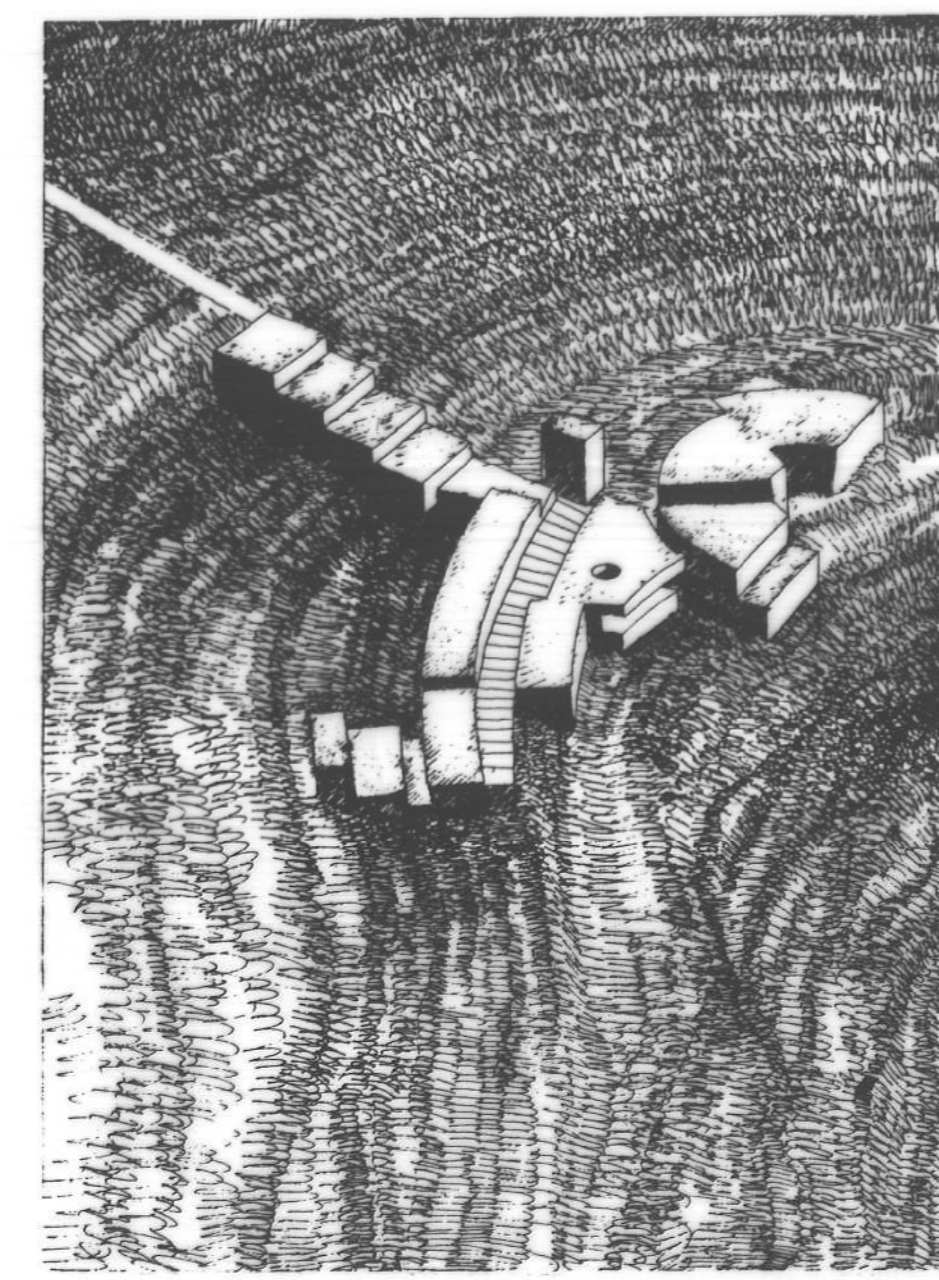


punto di vista 1

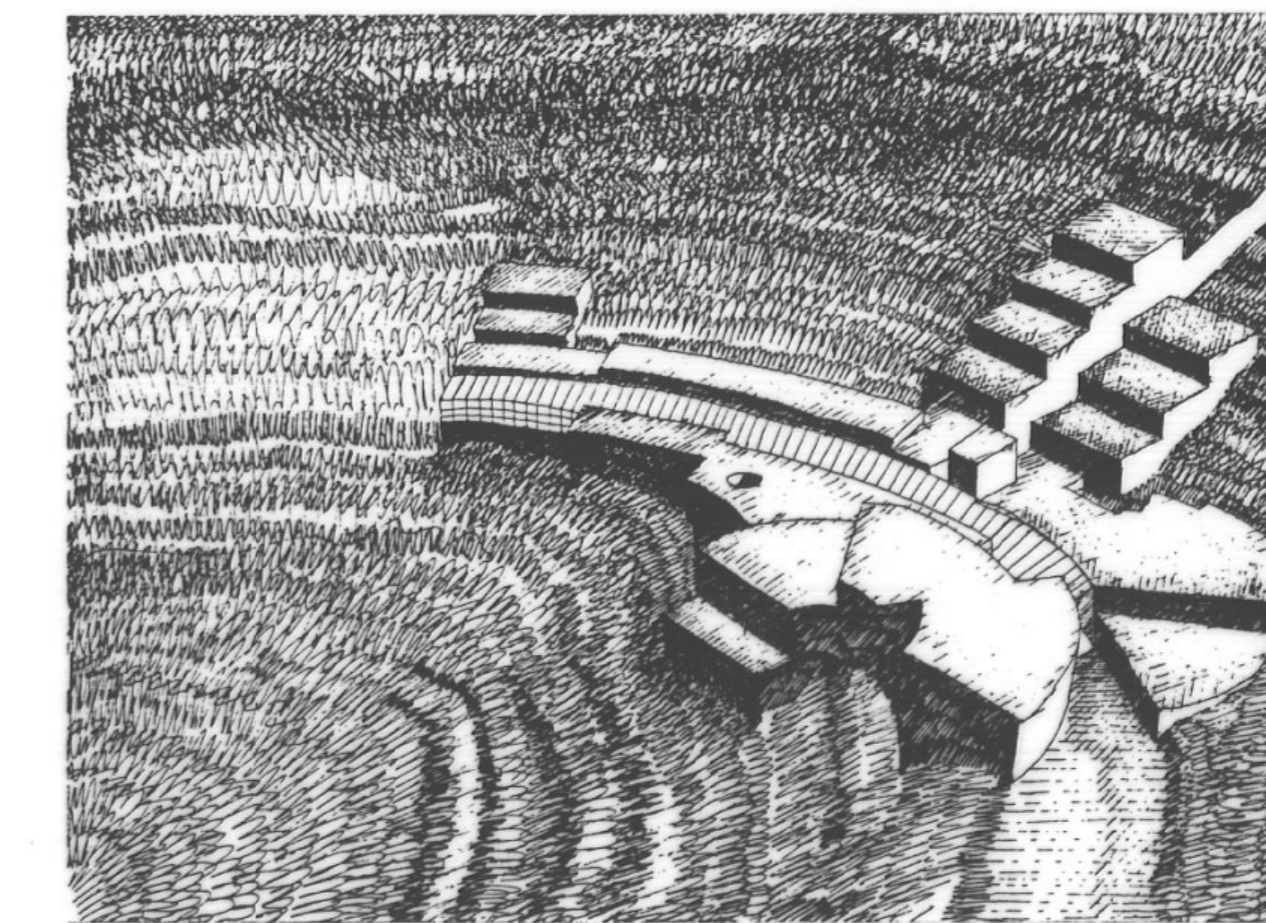


punto di vista 2

FASE 1 FACOLTA' DI SCIENZE M.F.N., SERVIZI COMUNI


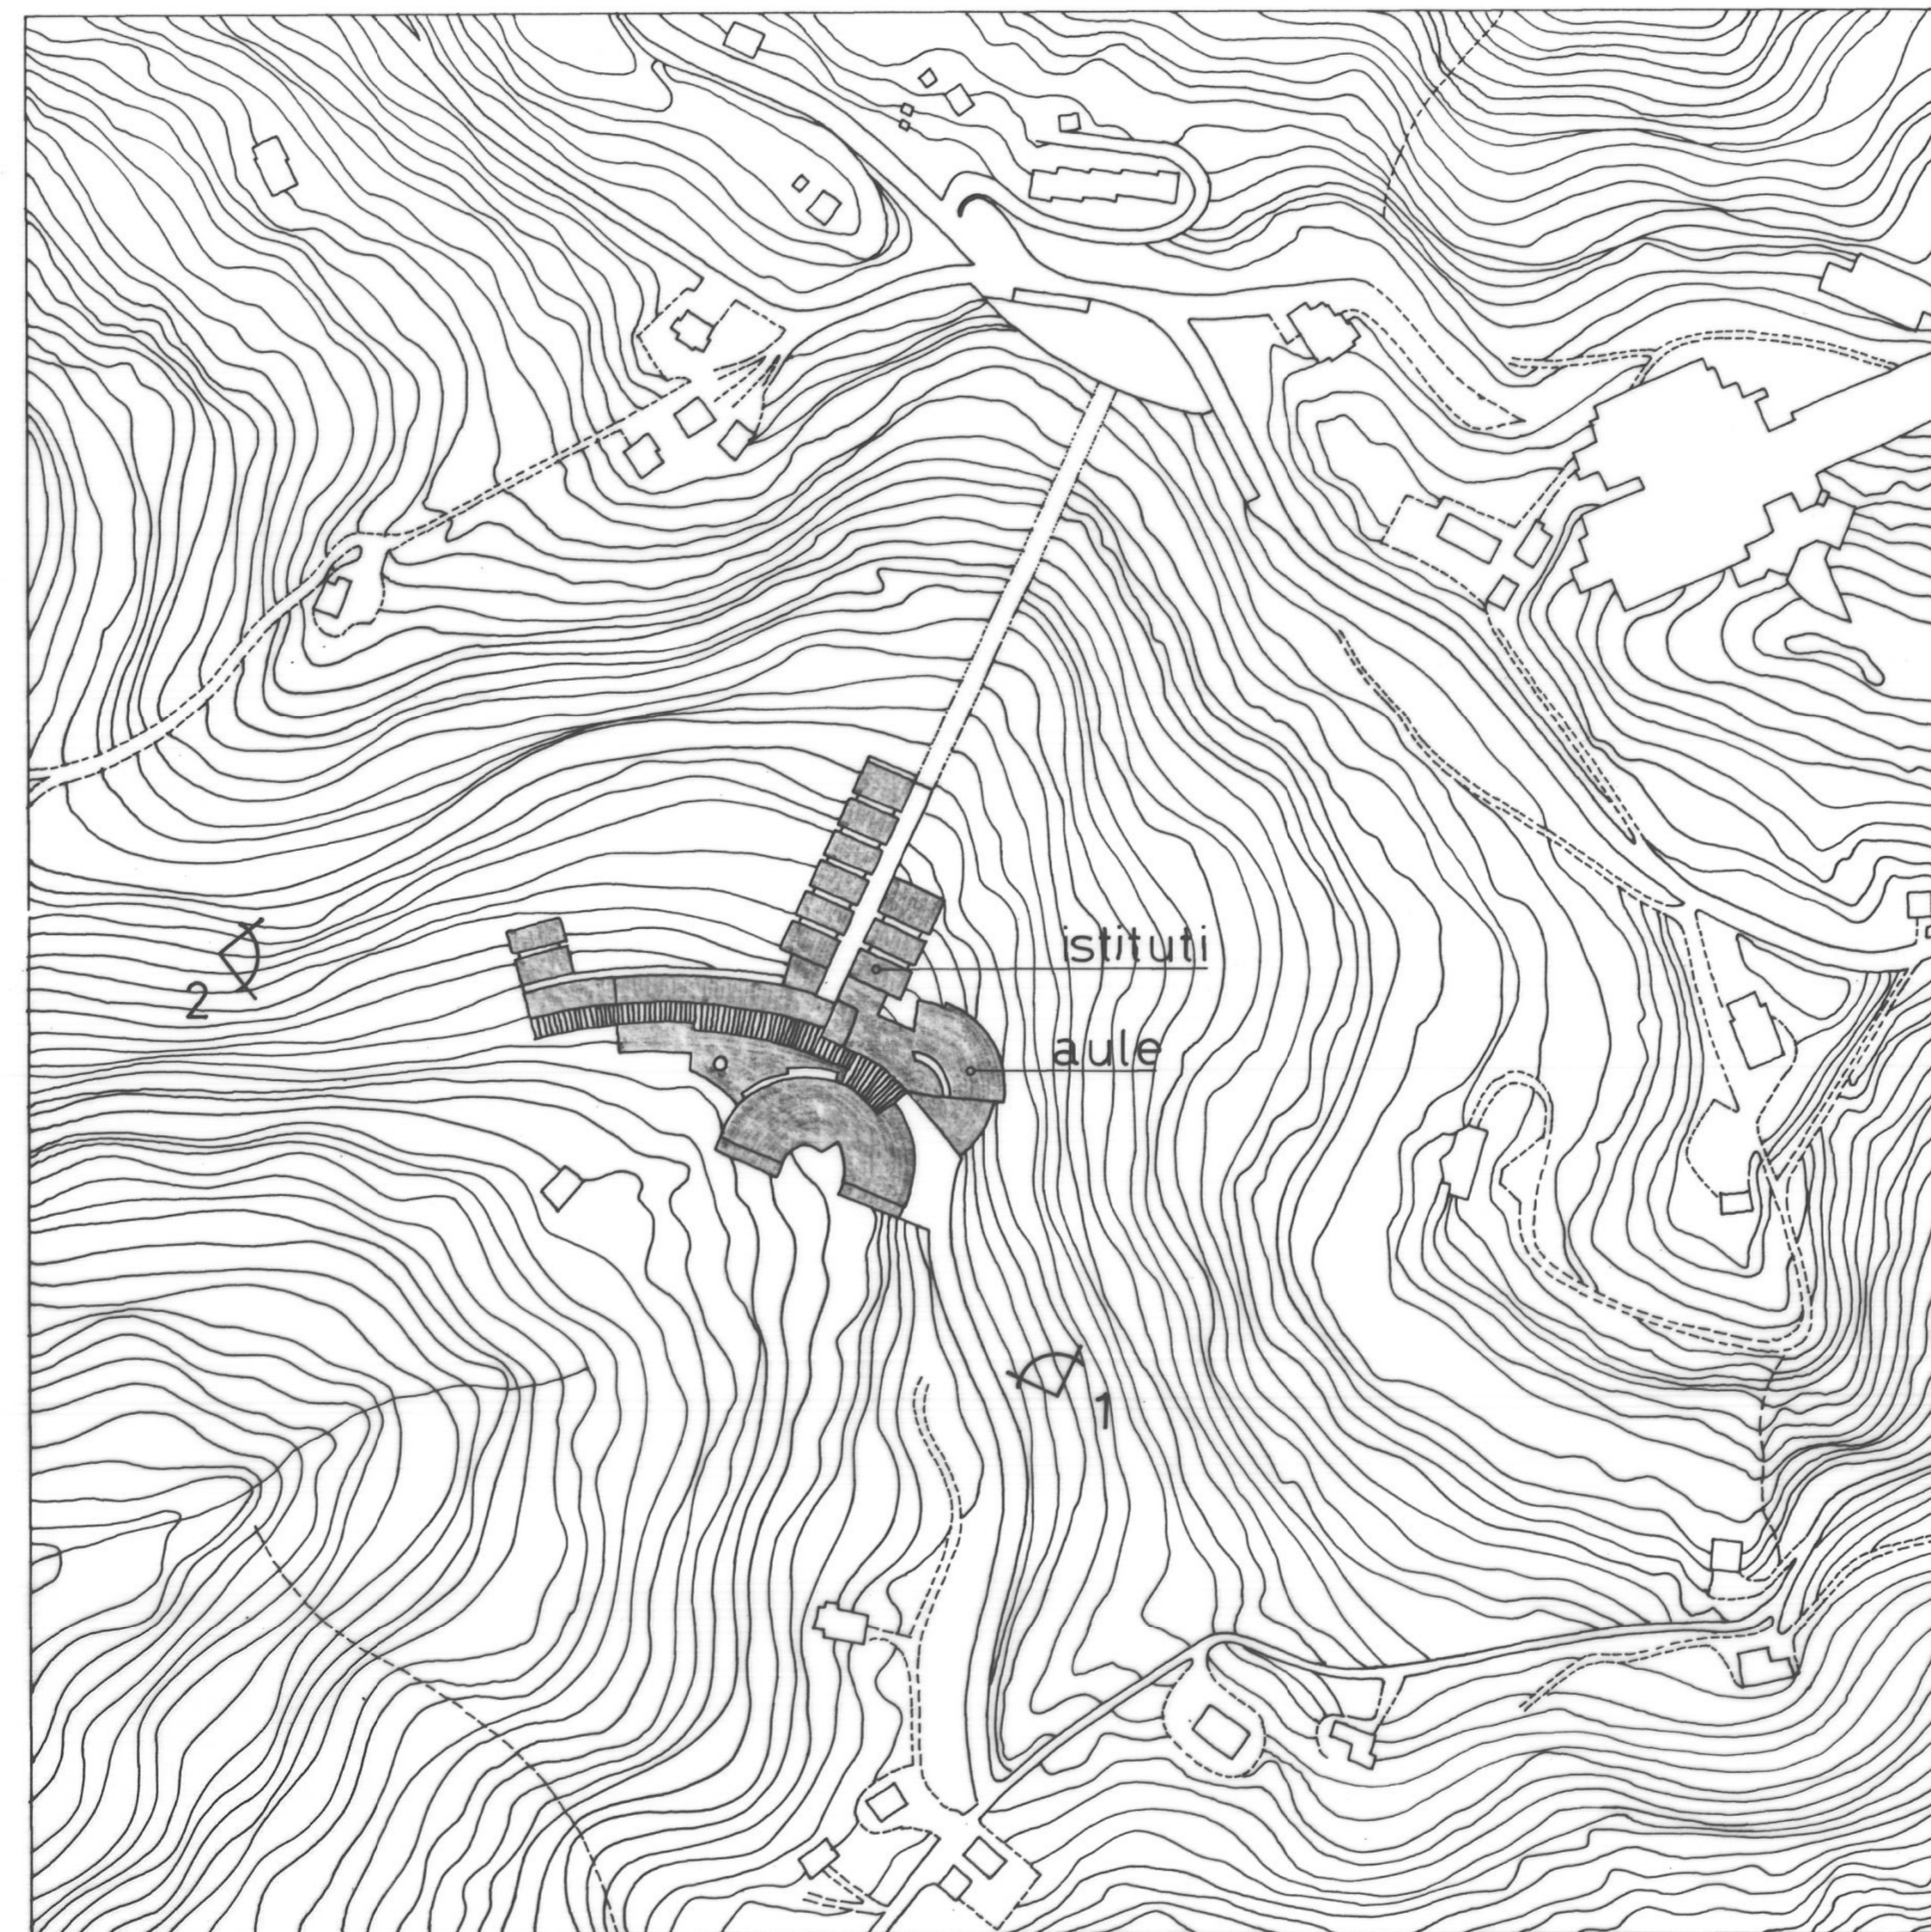


punto di vista 1

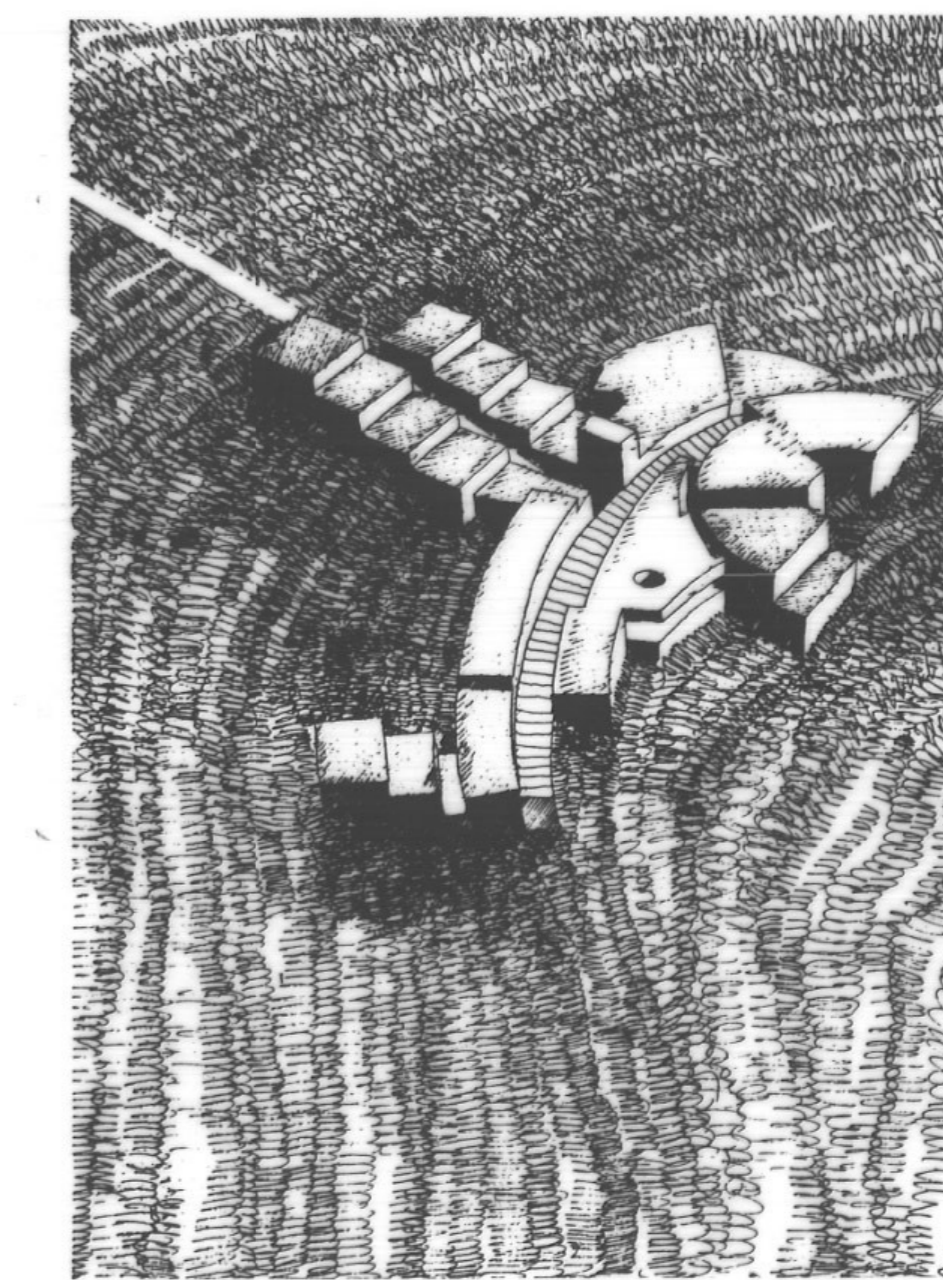


punto di vista 2

FASE 2 FACOLTA' DI SCIENZE M.F.N., FACOLTA' DI FARMACIA

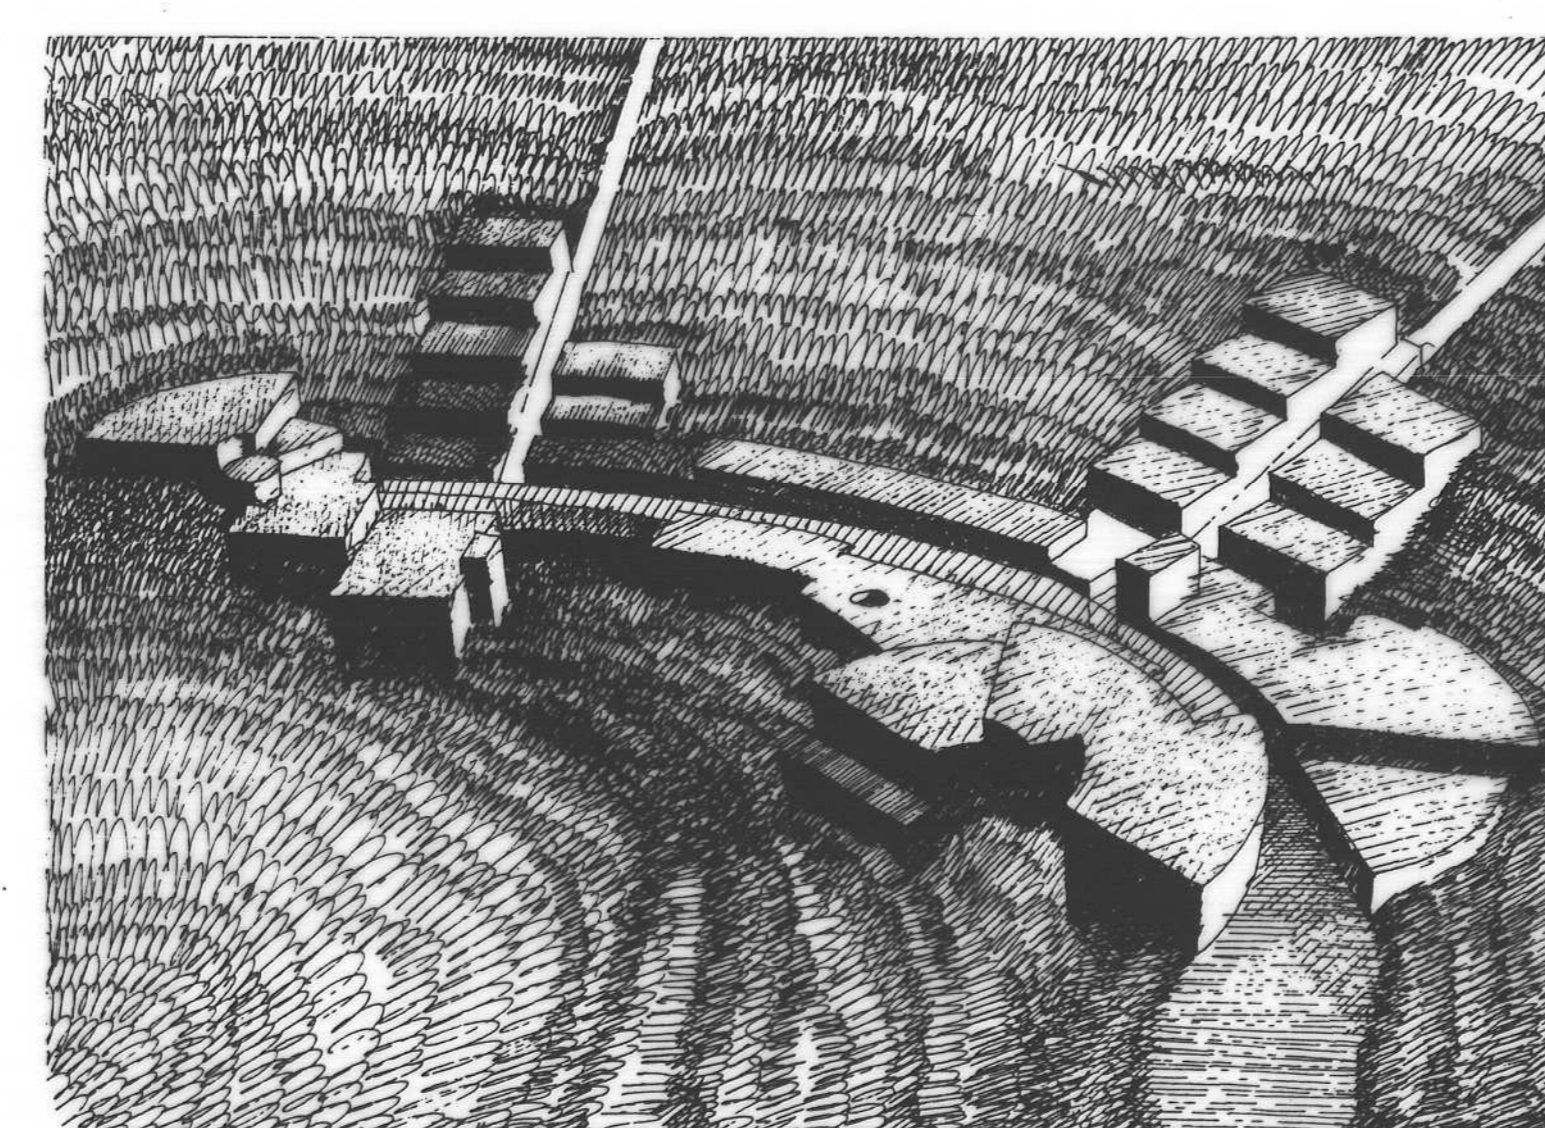
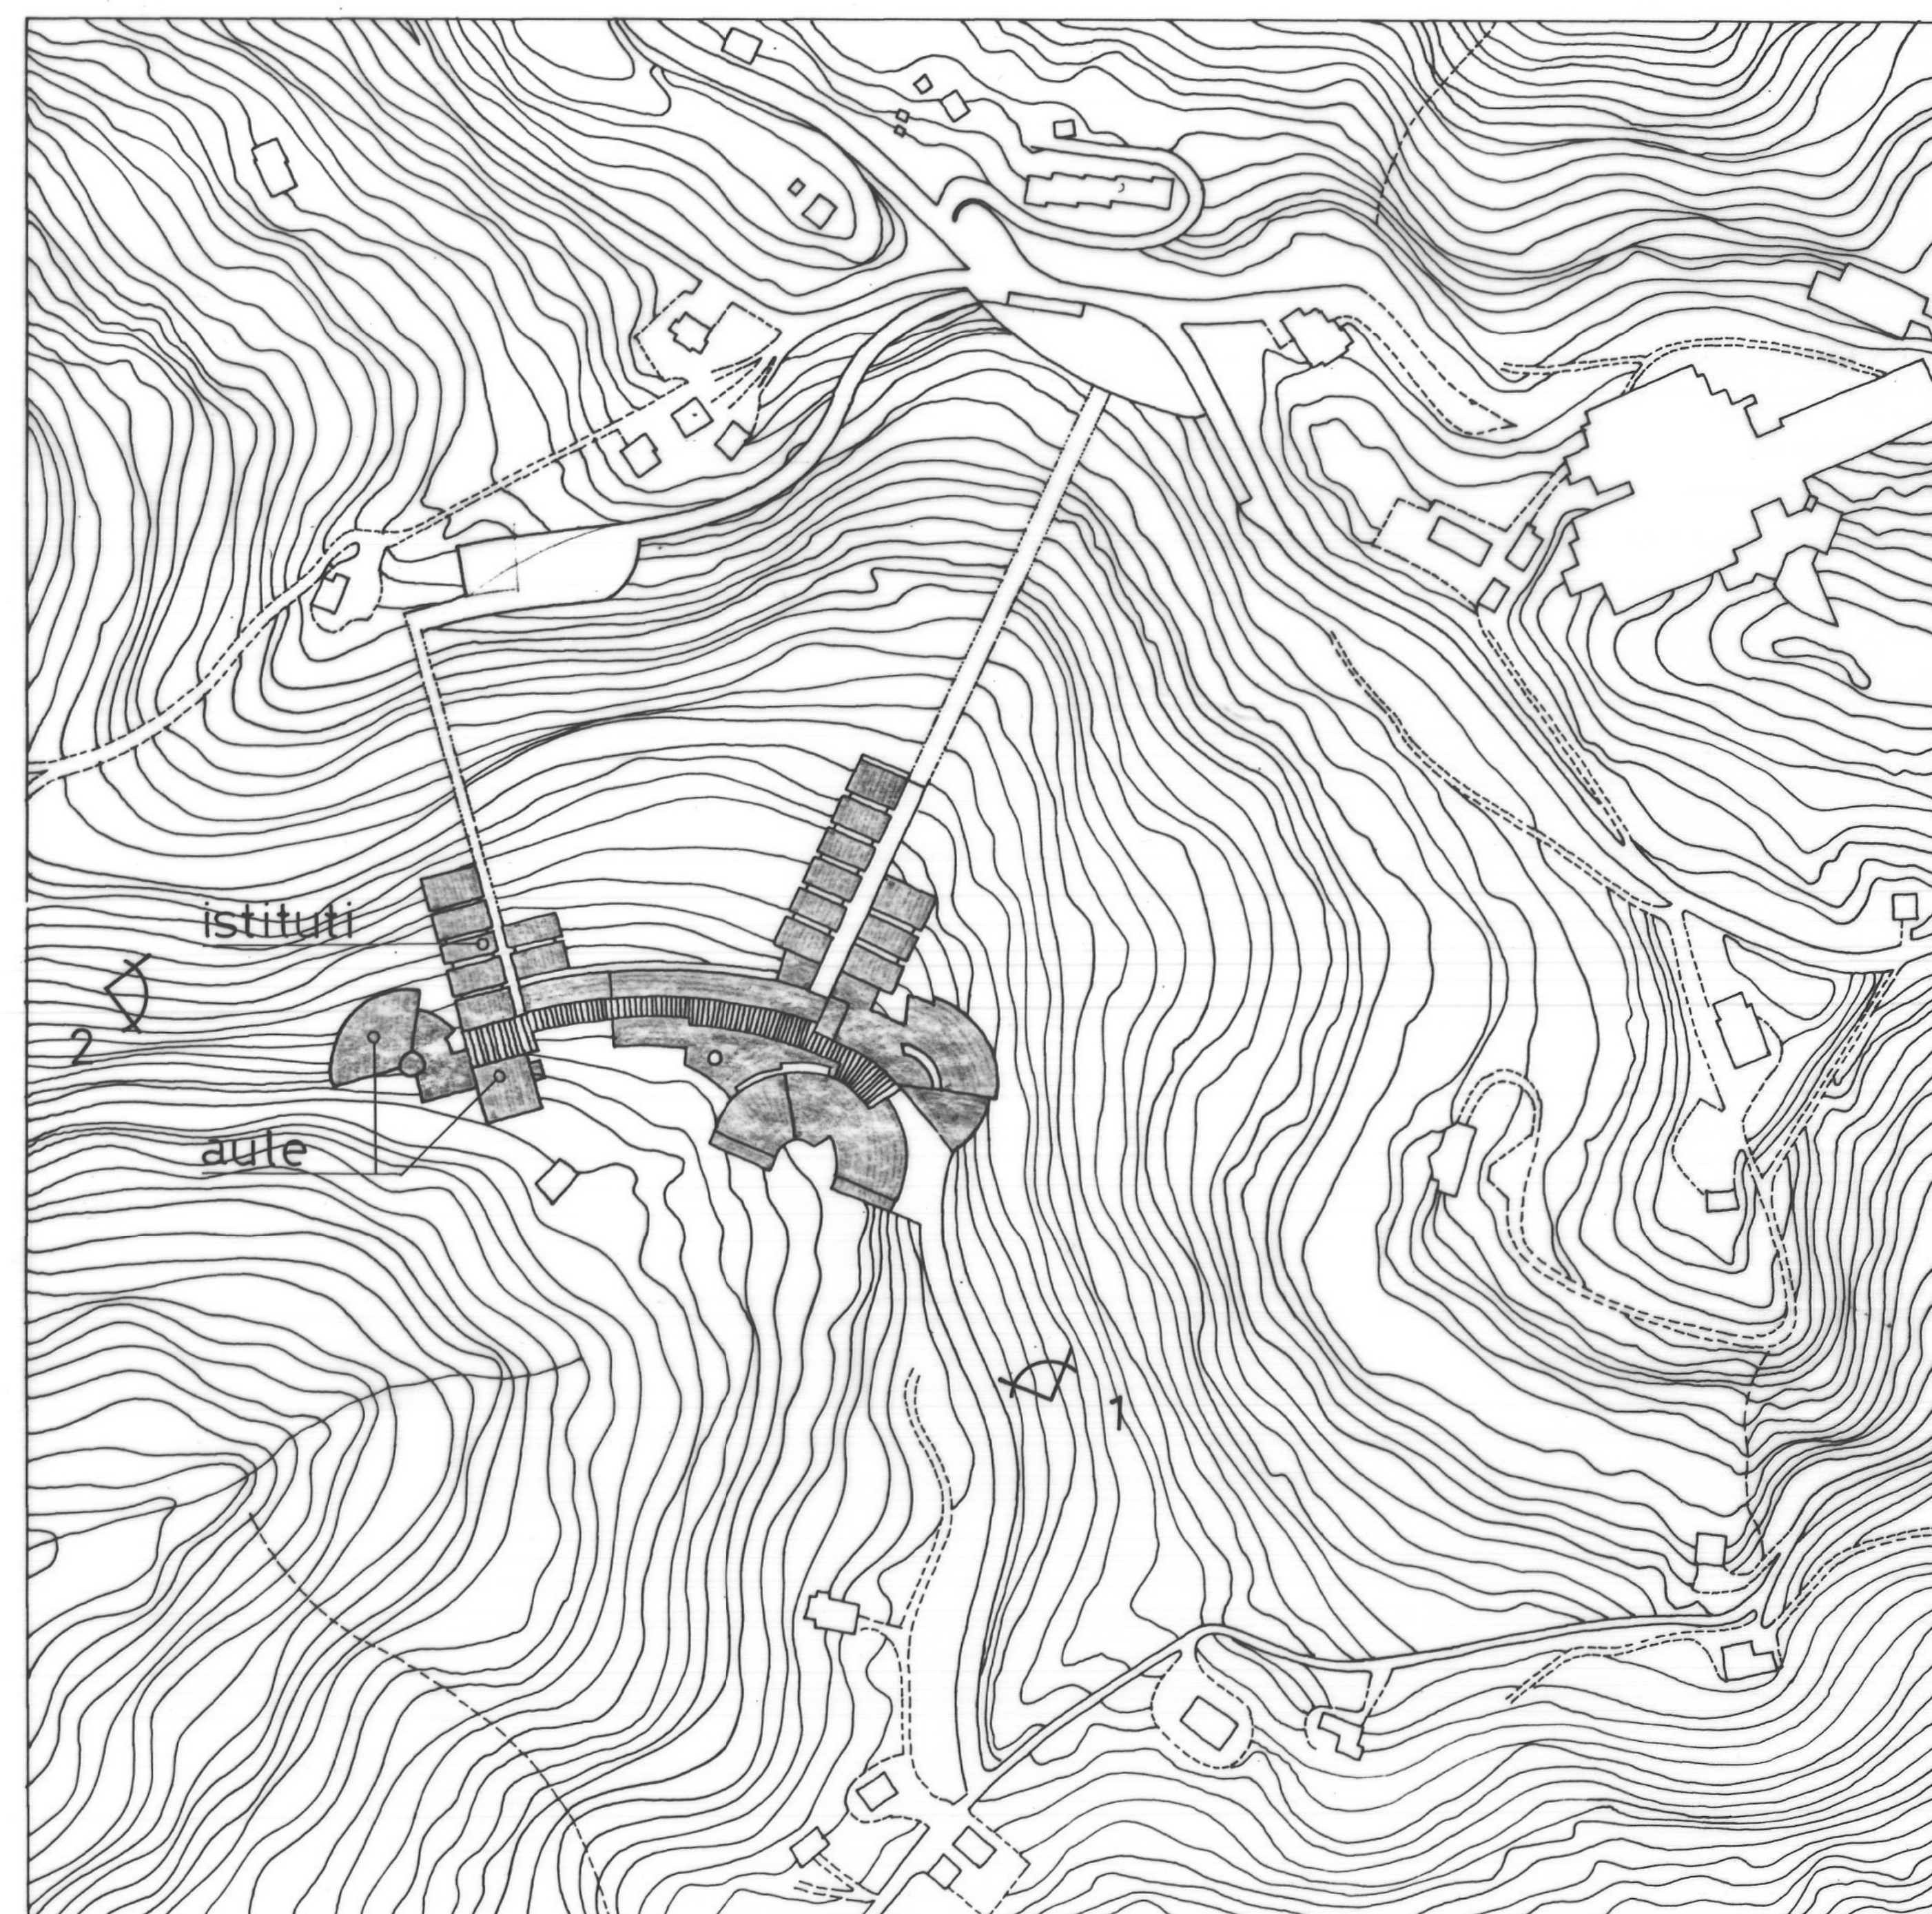


punto di vista 1

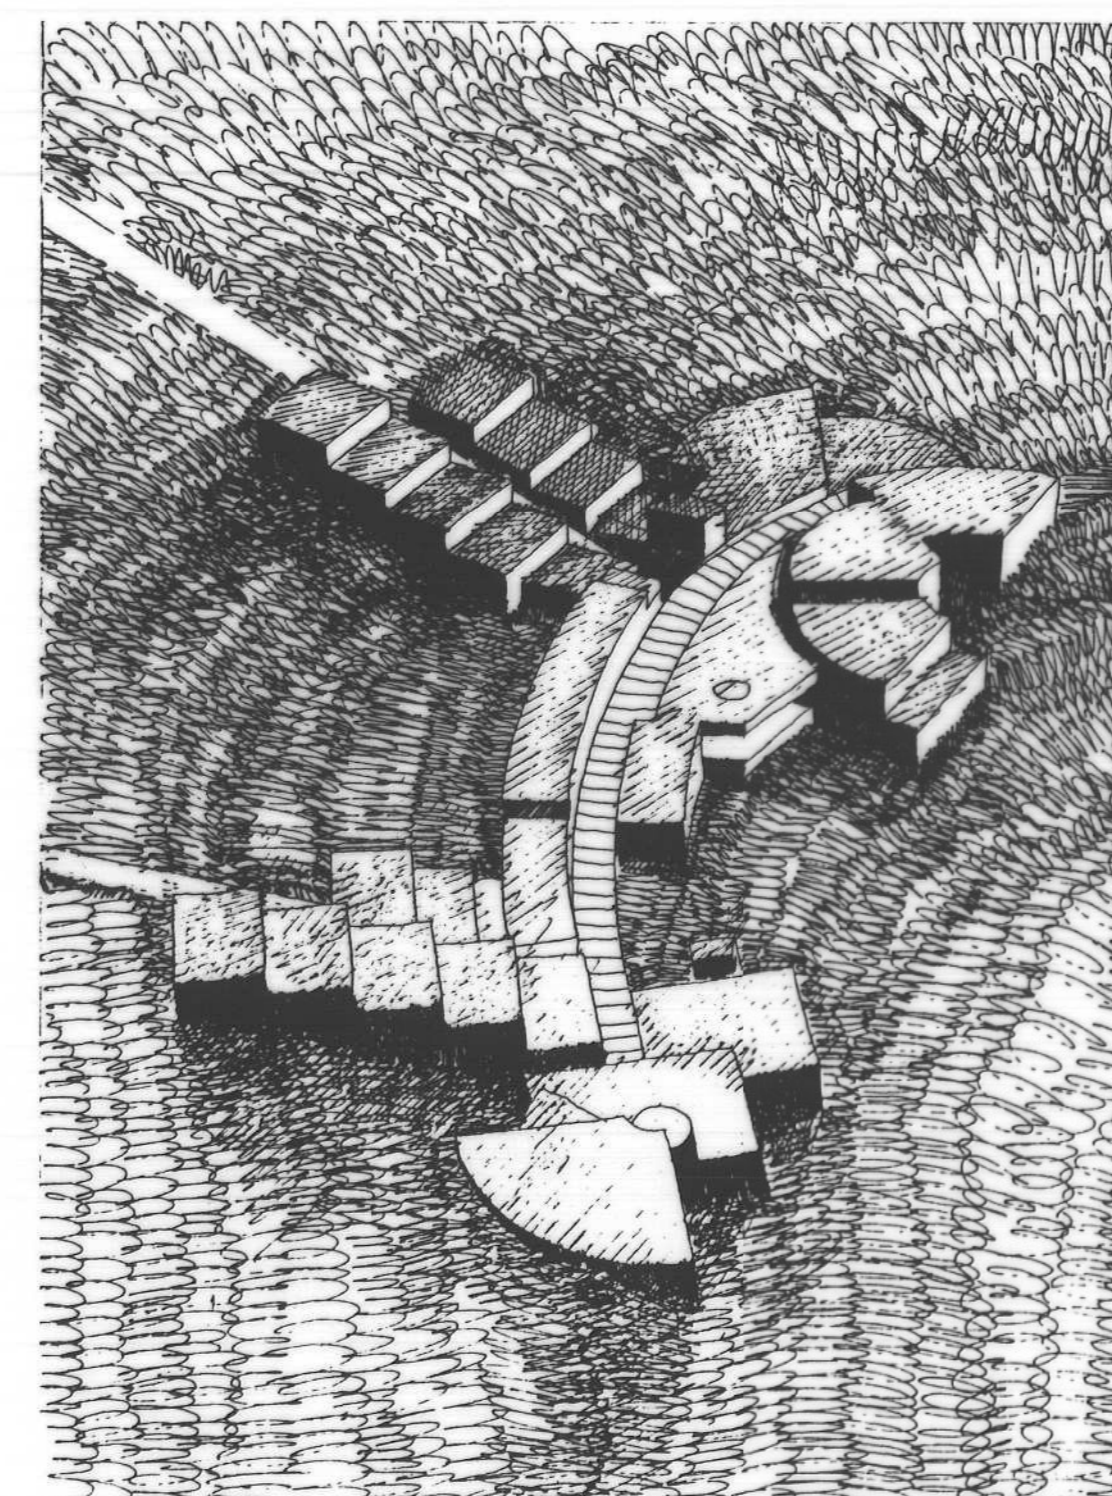

punto di vista 2

FASE 3 FACOLTA' DI SCIENZE M.F.N., FACOLTA' DI FARMACIA, FACOLTA' DI SCIENZE AMBIENTALI

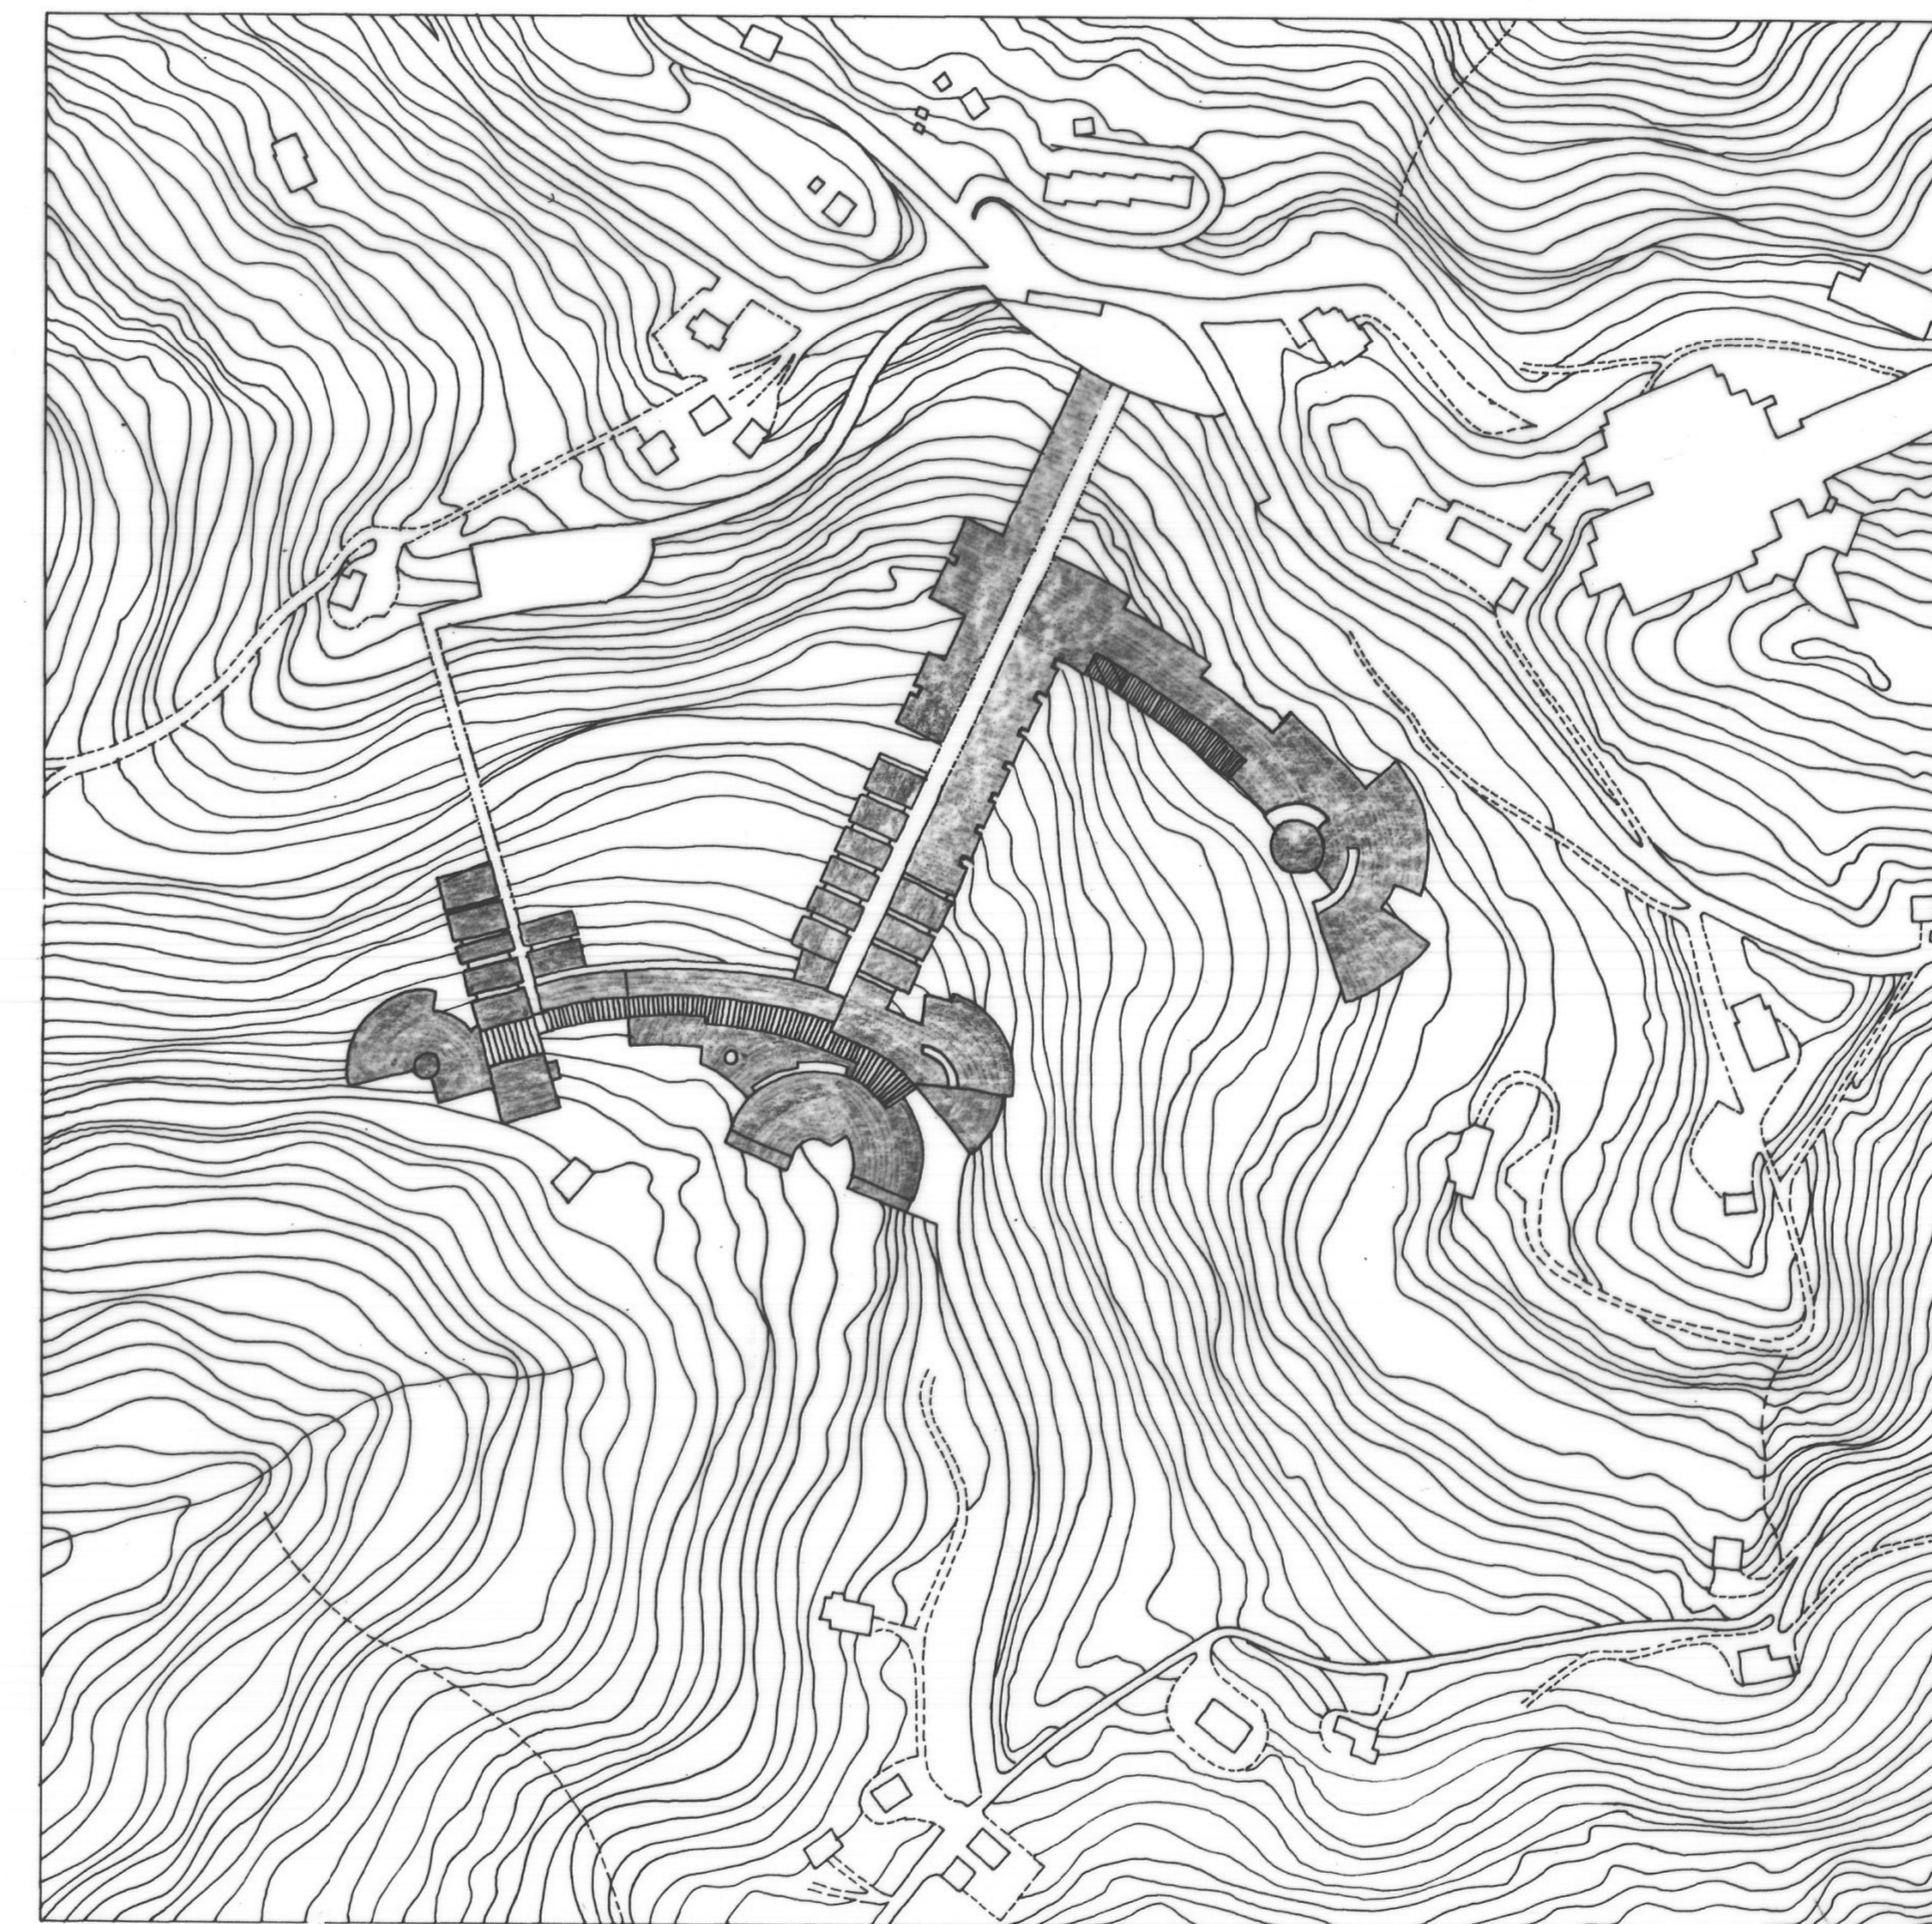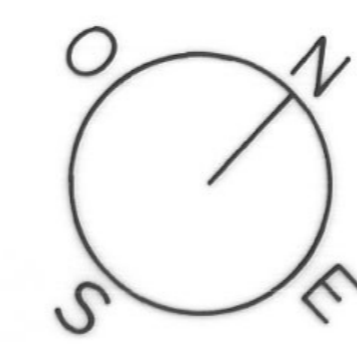

AMPLIAMENTO POSSIBILE FUTURE FACOLTA'

COMUNE DI URBINO
 TRASPOSIZIONE SU BASE CATASTALE NUMERICA, VALIDAZIONE E AGGIORNAMENTO P.R.G.
 VARIANTE P.R.G. - 2012

Responsabile del procedimento: Ing. Carlo Giovannini
 Coordinamento: Dott. Alessandro Diopola
 Gruppo di lavoro:
 Ufficio Pianificazione e Ambiente: Arch. Adriano D'Angelo - Arch. Luana Alessandria
 Ufficio Edilizia Privata: Ing. Costantino Bernardini - Geom. Arco Valbonesi

P.R.G. DI URBINO 1994
 QUARTA PARTE: PROGETTI

Progetto:
GIANCARLO DE CARLO
 con
 Arch. **PAOLO SPADA**
 e la collaborazione dell'Ufficio Urbanistico
 diretto dall'ing. Carlo Giovannini

Argomento tavola:
Q. Parco Scientifico
 Fasi di crescita e viste prospettiche

Data: febbraio 1994

Scala: 1:2.000
 Collaboratori:
 Arch. Marco Guarino
 Arch. Danilo Marcone

201.IV
Q3