

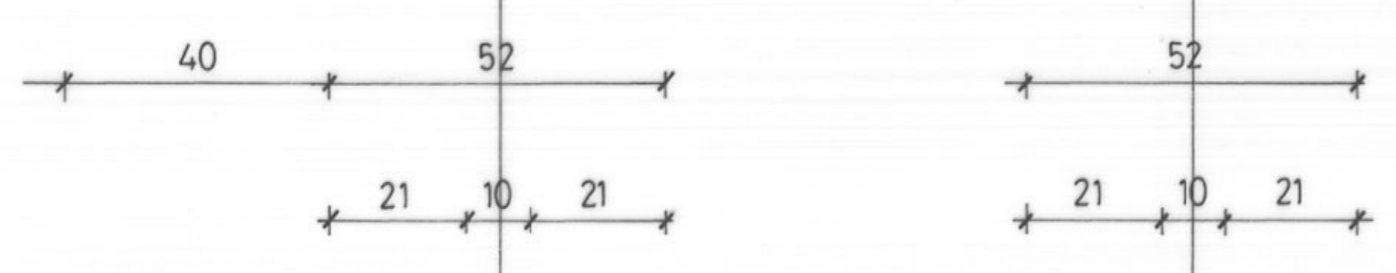


scala 1:50

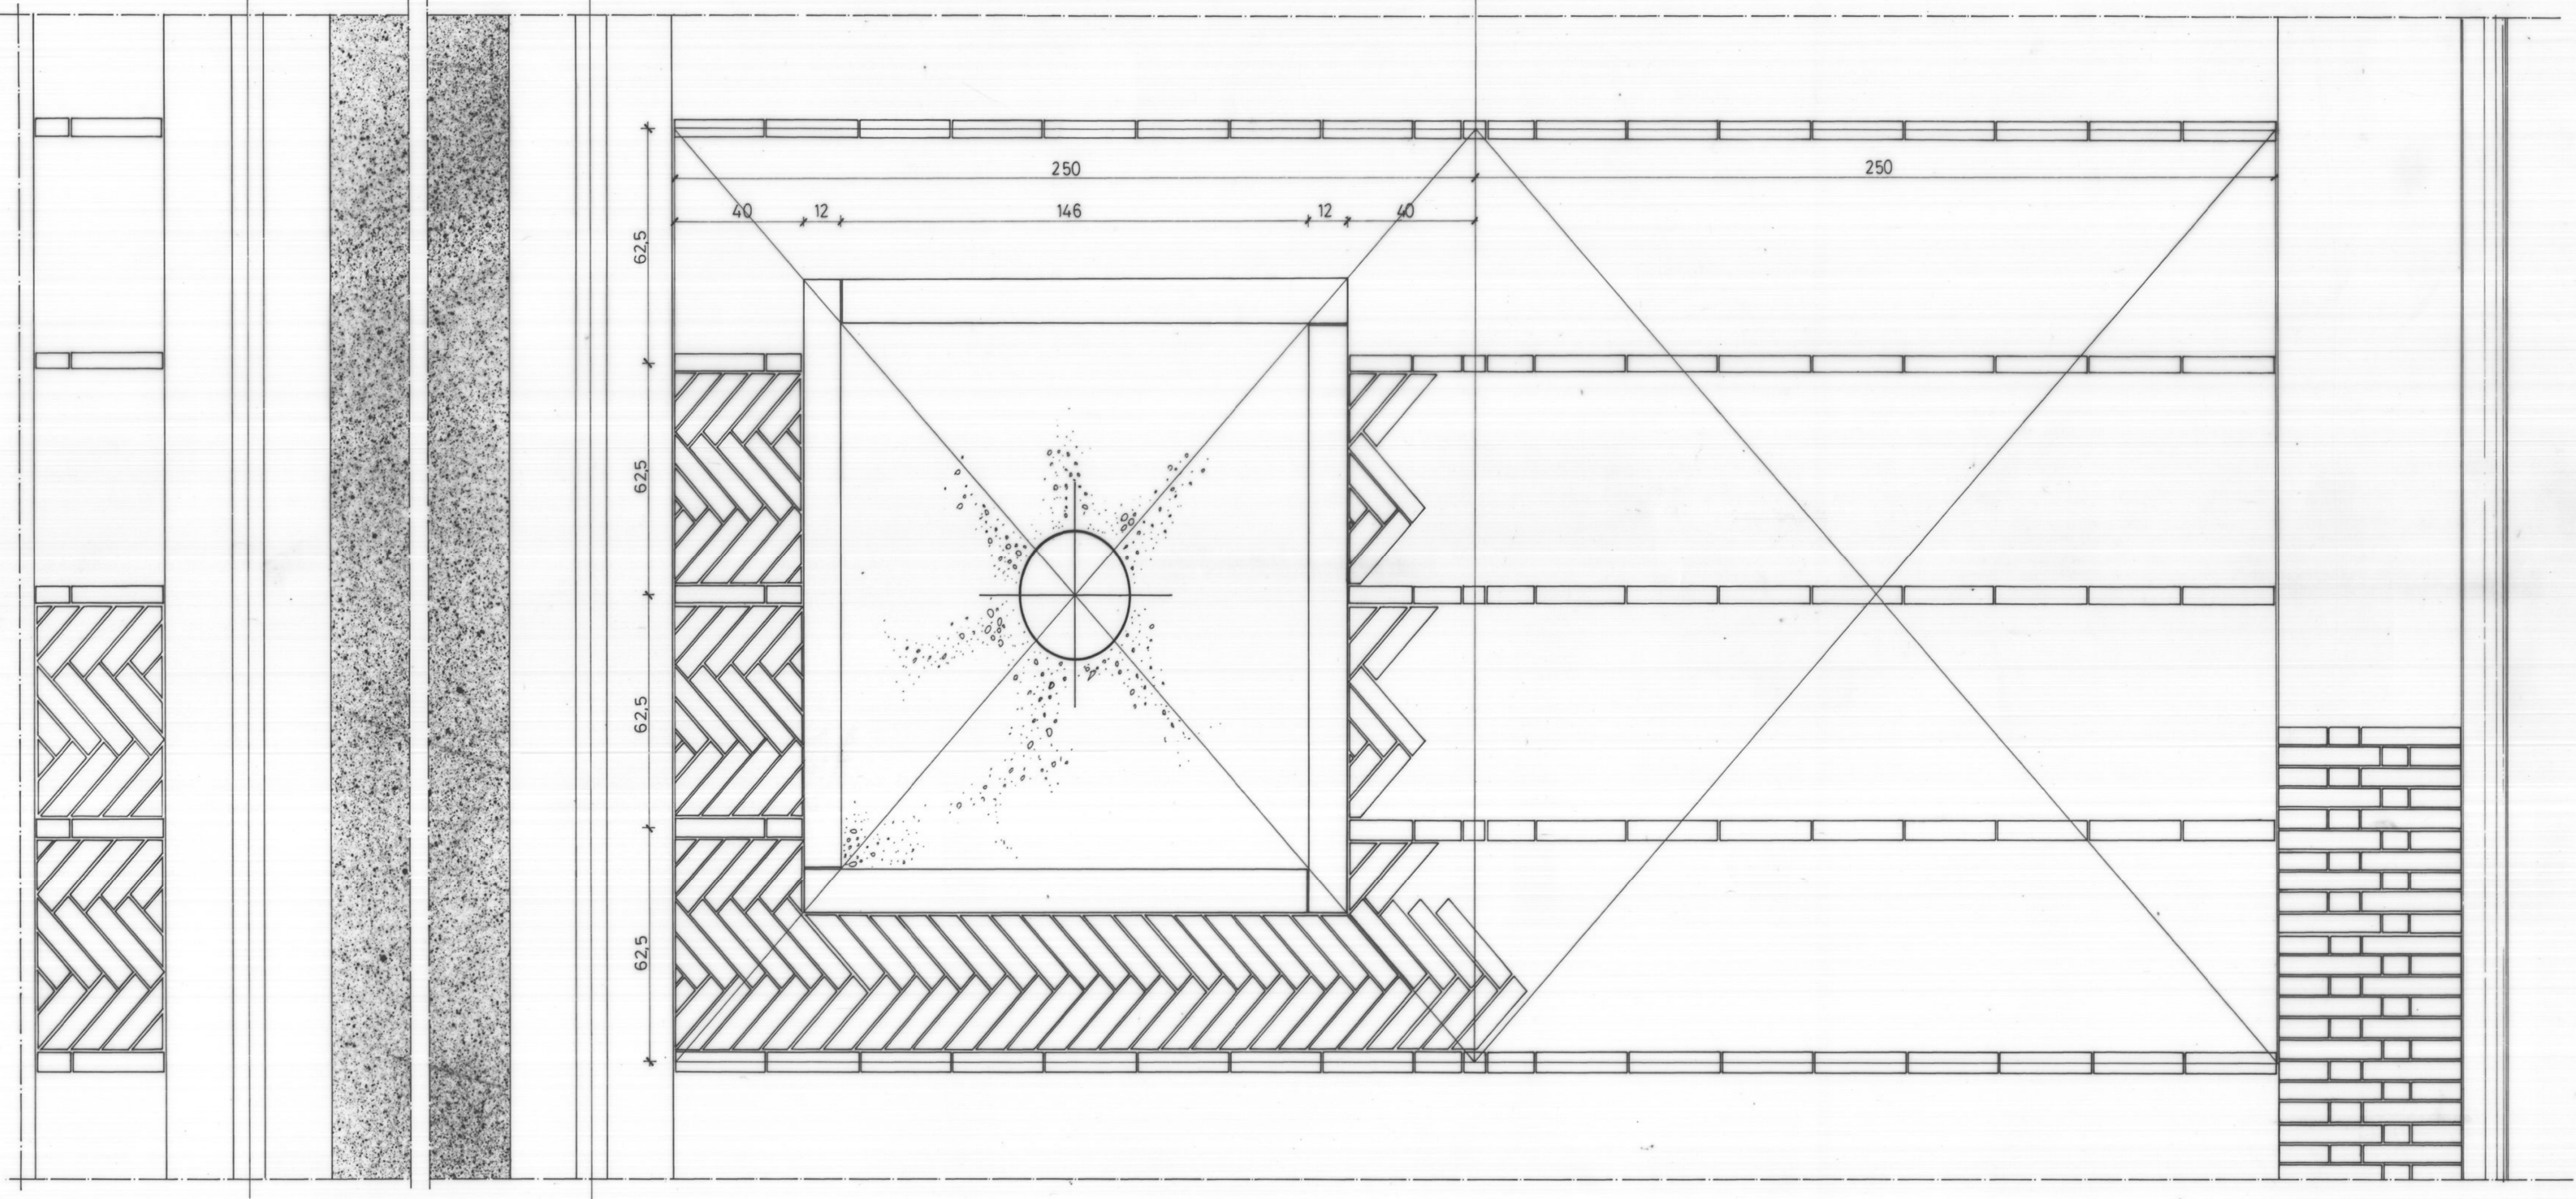

scala 1:10

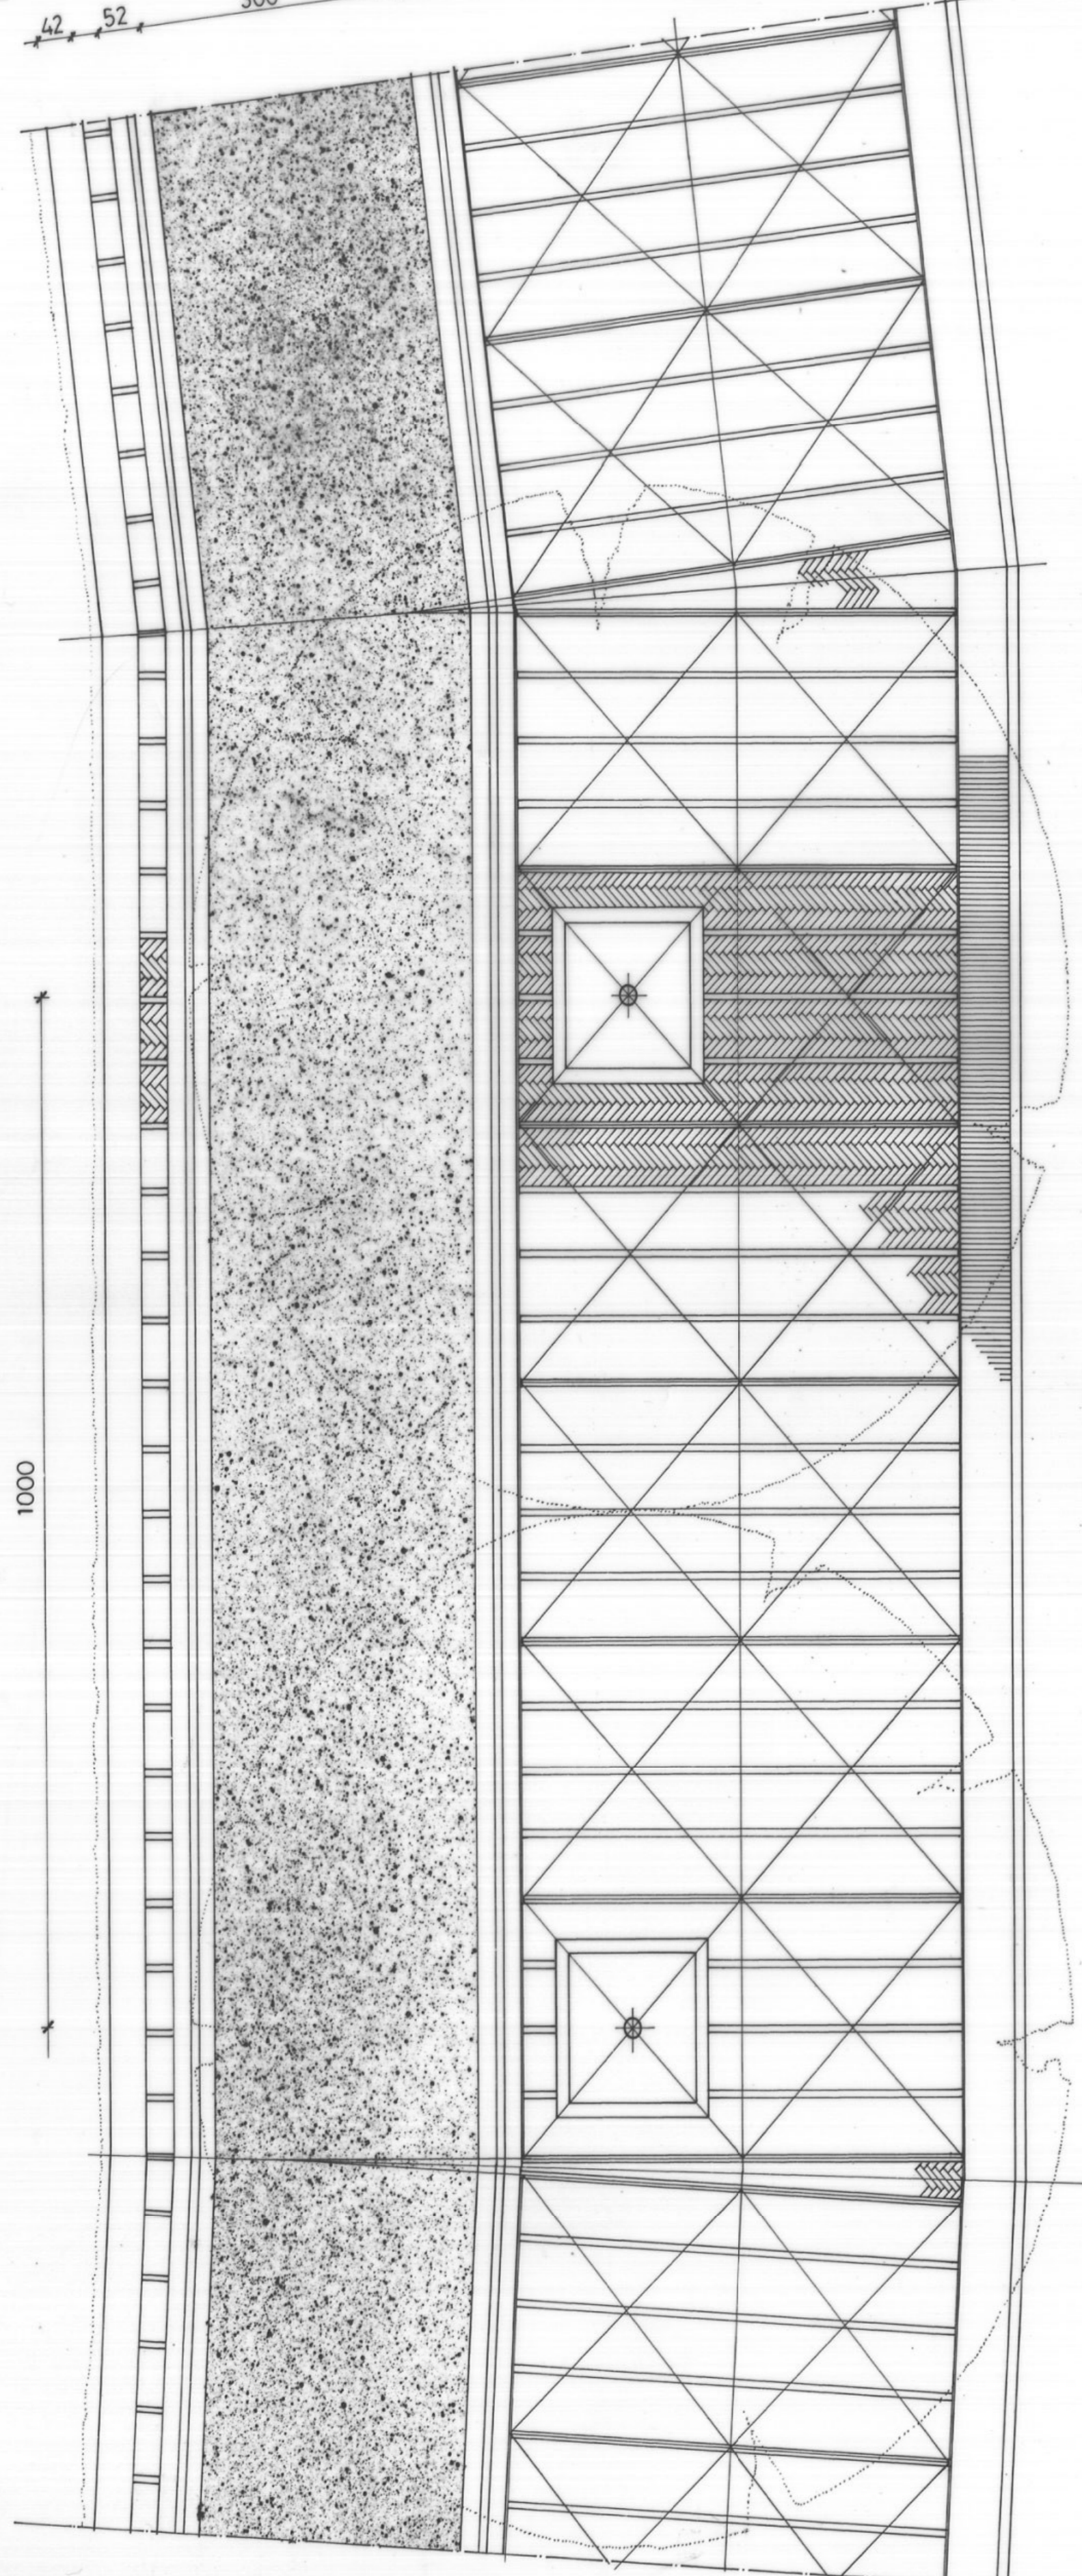

COMUNE DI URBINO
 TRASPOSIZIONE SU BASE CATASTALE NUMERICA, VALIDAZIONE E AGGIORNAMENTO P.R.G.
 VARIANTE P.R.G. - 2012

Responsabile del procedimento: Ing. Carlo Giovanetti
 Coordinamento: Dott. Alessandro Dipace
 Gruppo di lavoro:
 Ufficio Pianificazione e Ambiente: Arch. Adriano D'Angelo - Arch. Luana Alessandri
 Ufficio Edilizia Privata: Ing. Costantino Bernardini - Dott. Argeo Vilborea

P.R.G. DI URBINO 1994
QUARTA PARTE: PROGETTI

Progetto:
 Giancarlo De Carlo
 Arch. PAOLO SPADA
 a la collaborazione dell'Ufficio Urbanistico
 diretto dall'Ing. Carlo Giovanetti.

Argomento tavola:
 A. Sistemazione dell'area compresa tra
 Via delle Mura e Via S. Chiara
 Pavimentazione e alberature sulla Via delle
 Mura

Data: febbraio 1994

Scale: 1:50/10
 Collaboratori:
 Arch. Marco Ceccaroni

201.IV
A5