
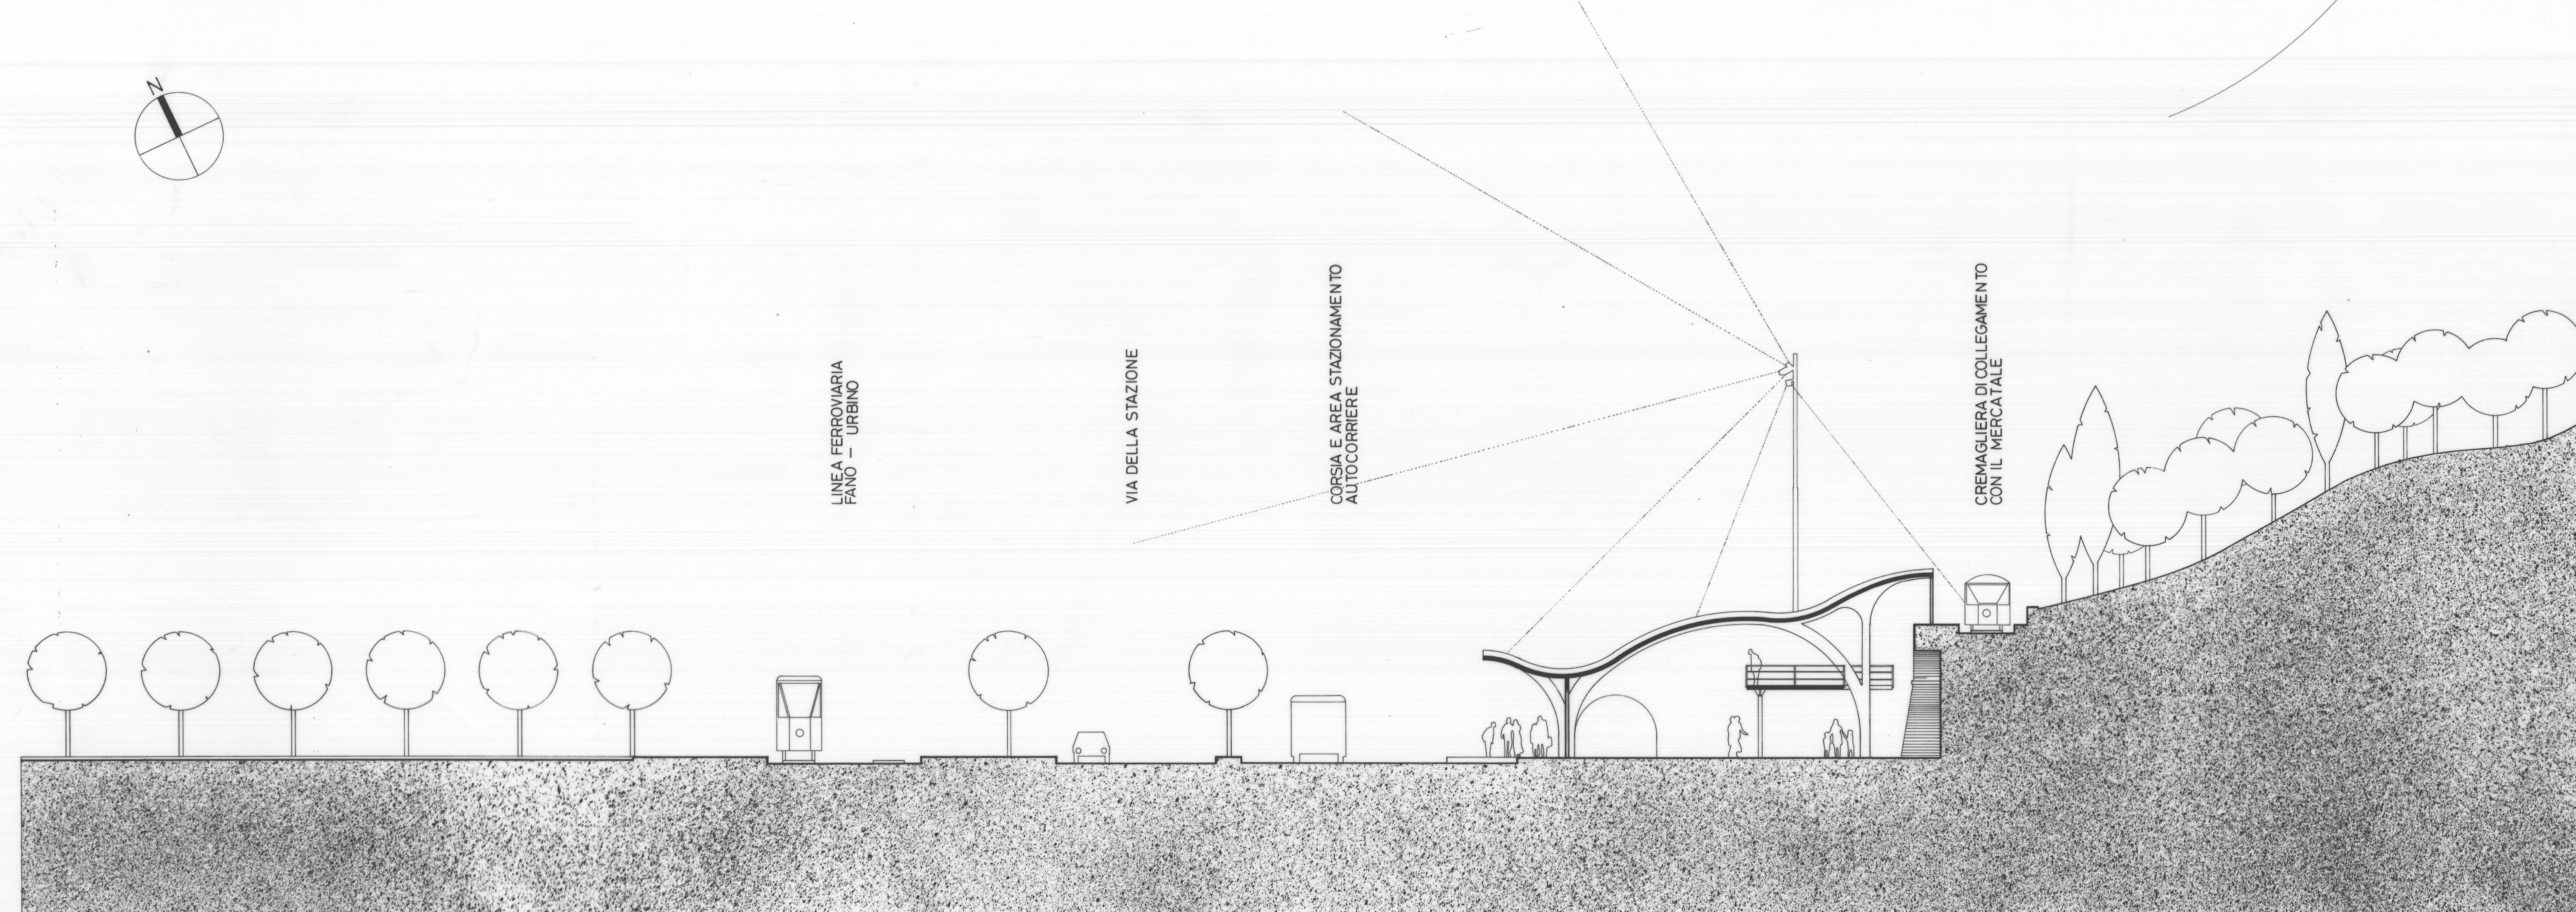


PIANTA QUOTA SOPPALCHI scala 1:200

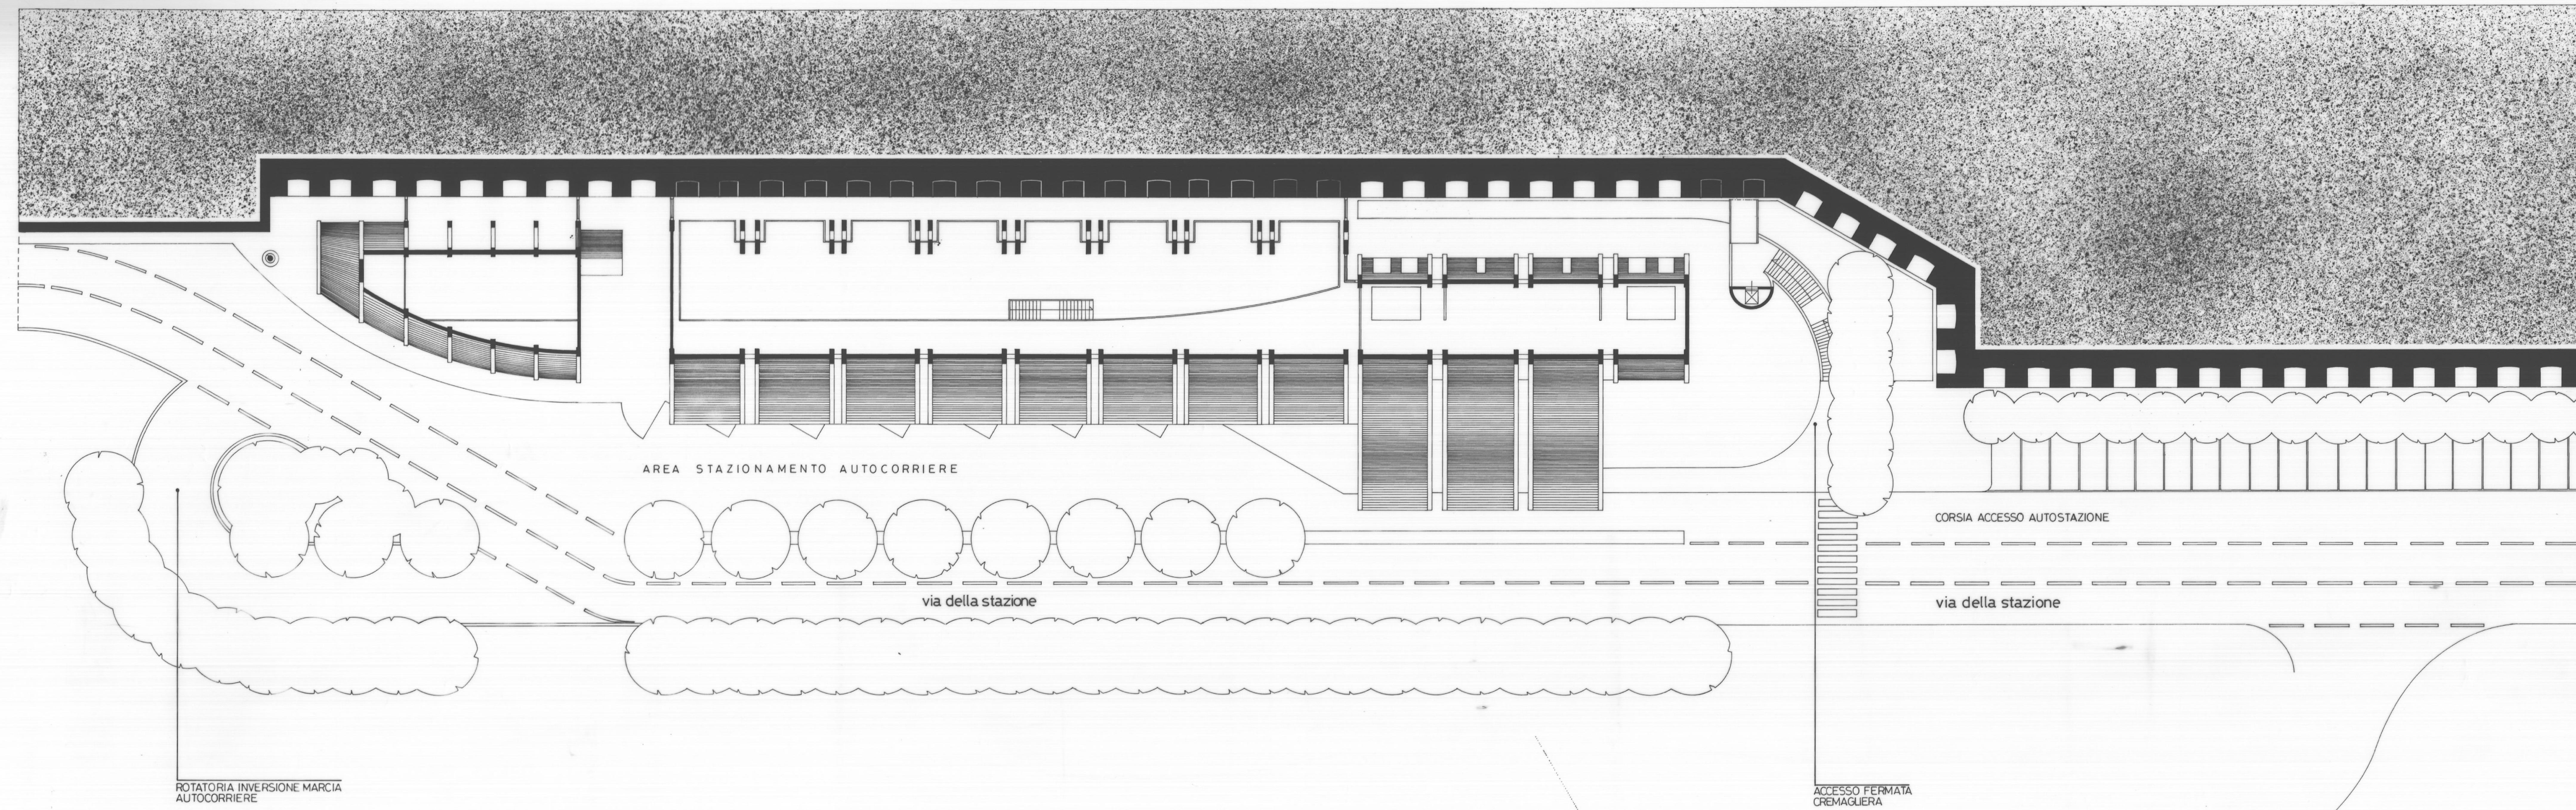

SEZIONE B-B scala 1:100

COMUNE DI URBINO
 TRASPOSIZIONE SU BASE CATASTALE NUMERICA, VALIDAZIONE E AGGIORNAMENTO P.R.G.
 VARIANTE P.R.G. - 2012

Responsabile del procedimento: Ing. Carlo Giovannini
 Coordinamento: Dott. Alessandro Dipolito
 Gruppo di lavoro:
 Ufficio Pianificazione e Ambiente: Arch. Adriano D'Angelo - Arch. Luana Alessandrini
 Ufficio Edilizia Privata: Ing. Costantino Bernardini - Geom. Argeo Valsorelli

P.R.G. DI URBINO 1994
 QUARTA PARTE: PROGETTI

Progetto:
 GIANCARLO DE CARLO
 con
 Arch. PAOLO SPADA

Argomento tavola:
 E. Stazione Benelli
 Pianta a livello dei soppalchi e sezione sul grande magazzino

Data: febbraio 1994

Scala: 1:200/400
 Collaboratori:
 Arch. Marco Guarino

201. IV
 E7