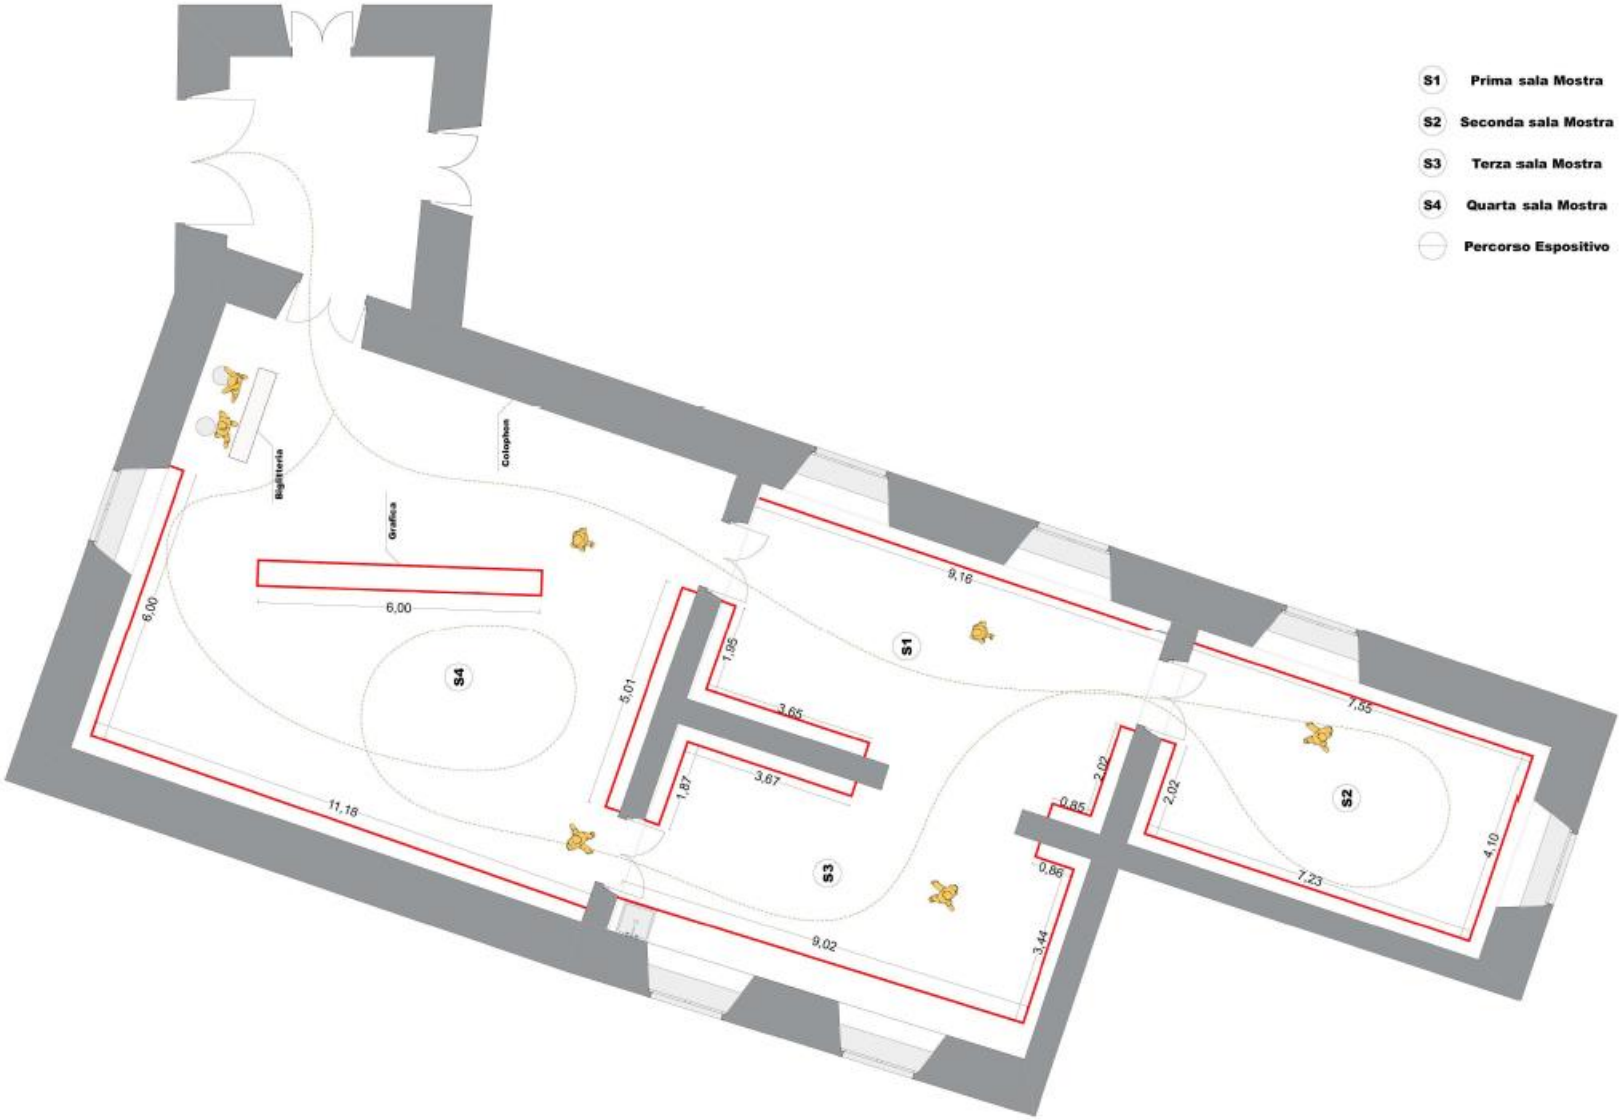

Urbino, Palazzo Ducale, Sale del Castellare. Pianta con pareti in mdf per allestimento