

COMUNE DI URBINO

descrizione dei lavori

VARIANTE DI PIANO URBANISTICO DI DETTAGLIO PER LA CREAZIONE DI UN COMPLESSO TURISTICO RICETTIVO IN LOCALITA' CA' LA PACINA

spazio riservato all'ufficio tecnico

PROGETTO E DIREZIONE LAVORI

STEFANO FOCACCIA ARCHITETTI
collaboratori: arch. BALTAZZI LAURIA arch. RANDI DAVIDE
via M. DAZZUOLO n.30 48121 Ravenna www.stefanofocacciaarchitetti.it
T. +390545102191 F. +390545482064 stefano.focaccia@stefanofocacciaarchitetti.it



LA PROPRIETA'

A&B AMBIENTE SRL

A&B ambiente S.r.l
Ing. Riccardo Terzi
Cell. 328 1378504
P. IVA / C. F. 07 346-920-295

OGGETTO TAVOLA:
SCHEMA DELLE FOGNIE

ELABORATO N. 7

INTEGRAZIONE AGOSTO 2016

SCALA 1:500

LEGENDA


RETE ACQUE NERE

- RETE ACQUE NERE
- POZZETTO DI ISPEZIONE DIM cm 40X40
- POZZETTO CONDENS. GRASSI ISPEZIONABILE DIM cm70 x cm100 x cm80/90 di h (7 A.E.) (altezza pozzetto dalla base del tubo di uscita minimo cm 70)
- FOSSA BIOLOGICA DIAM. 100CM ALTEZZA 100CM 12 a.e. totali, 6 a.e. per ogni fossa biologica.
- FILTRO
- POZZETTO DI PRELEVAMENTO


RETE ACQUE BIANCHE

- RETE ACQUE BIANCHE
- POZZETTO DI RACCORDO DIM cm 40X40
- POZZETTO PLUVIALE DIM cm 40X40
- POZZETTO DEGRASSATORE
- POZZETTO CON GUARDIA IDRAULICA
- RECAPITO ACQUE CHIARIFICATE


PARTICOLARE POZZETTO DI DECANTAZIONE E ISPEZIONE ACQUE BIANCHE scala 1:20

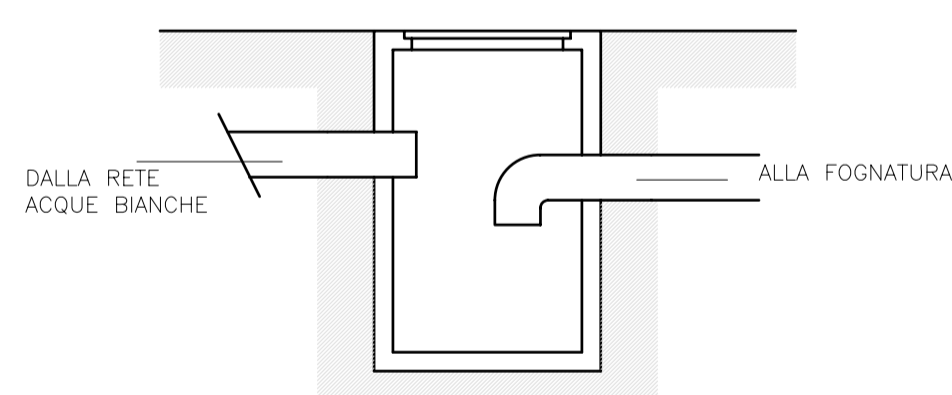



PARTICOLARE POZZETTO D'ISPEZIONE scala 1:20

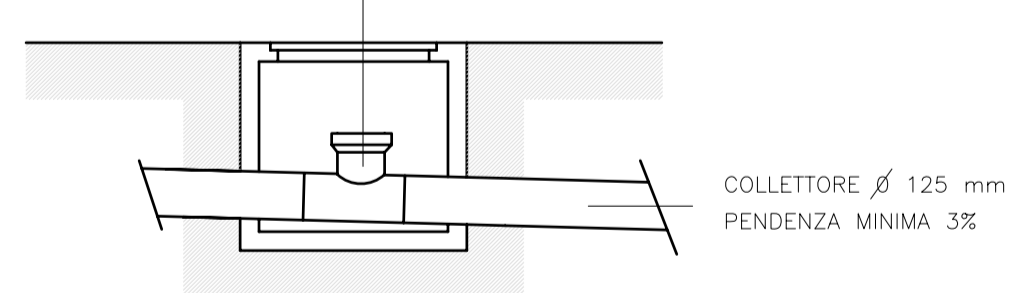

det. 1 - pianta- Recapito acque chiarificate

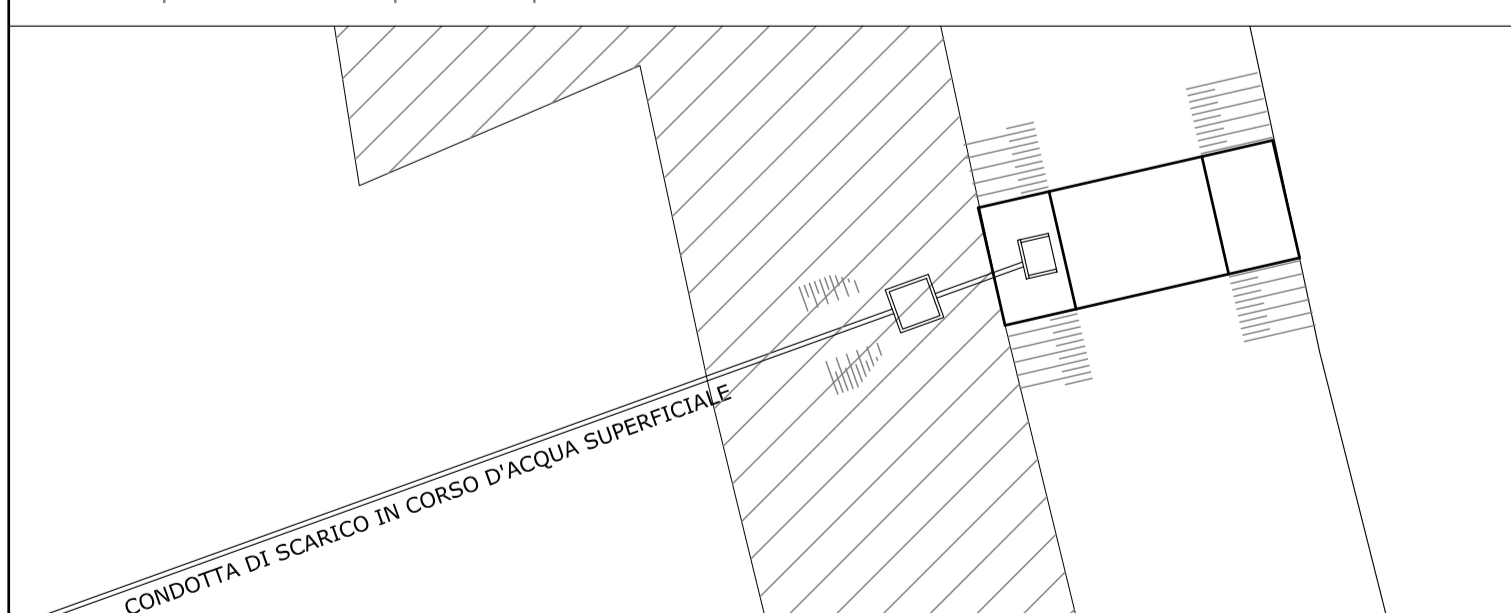

det. 1 - Profilo -recapito acque chiarificate

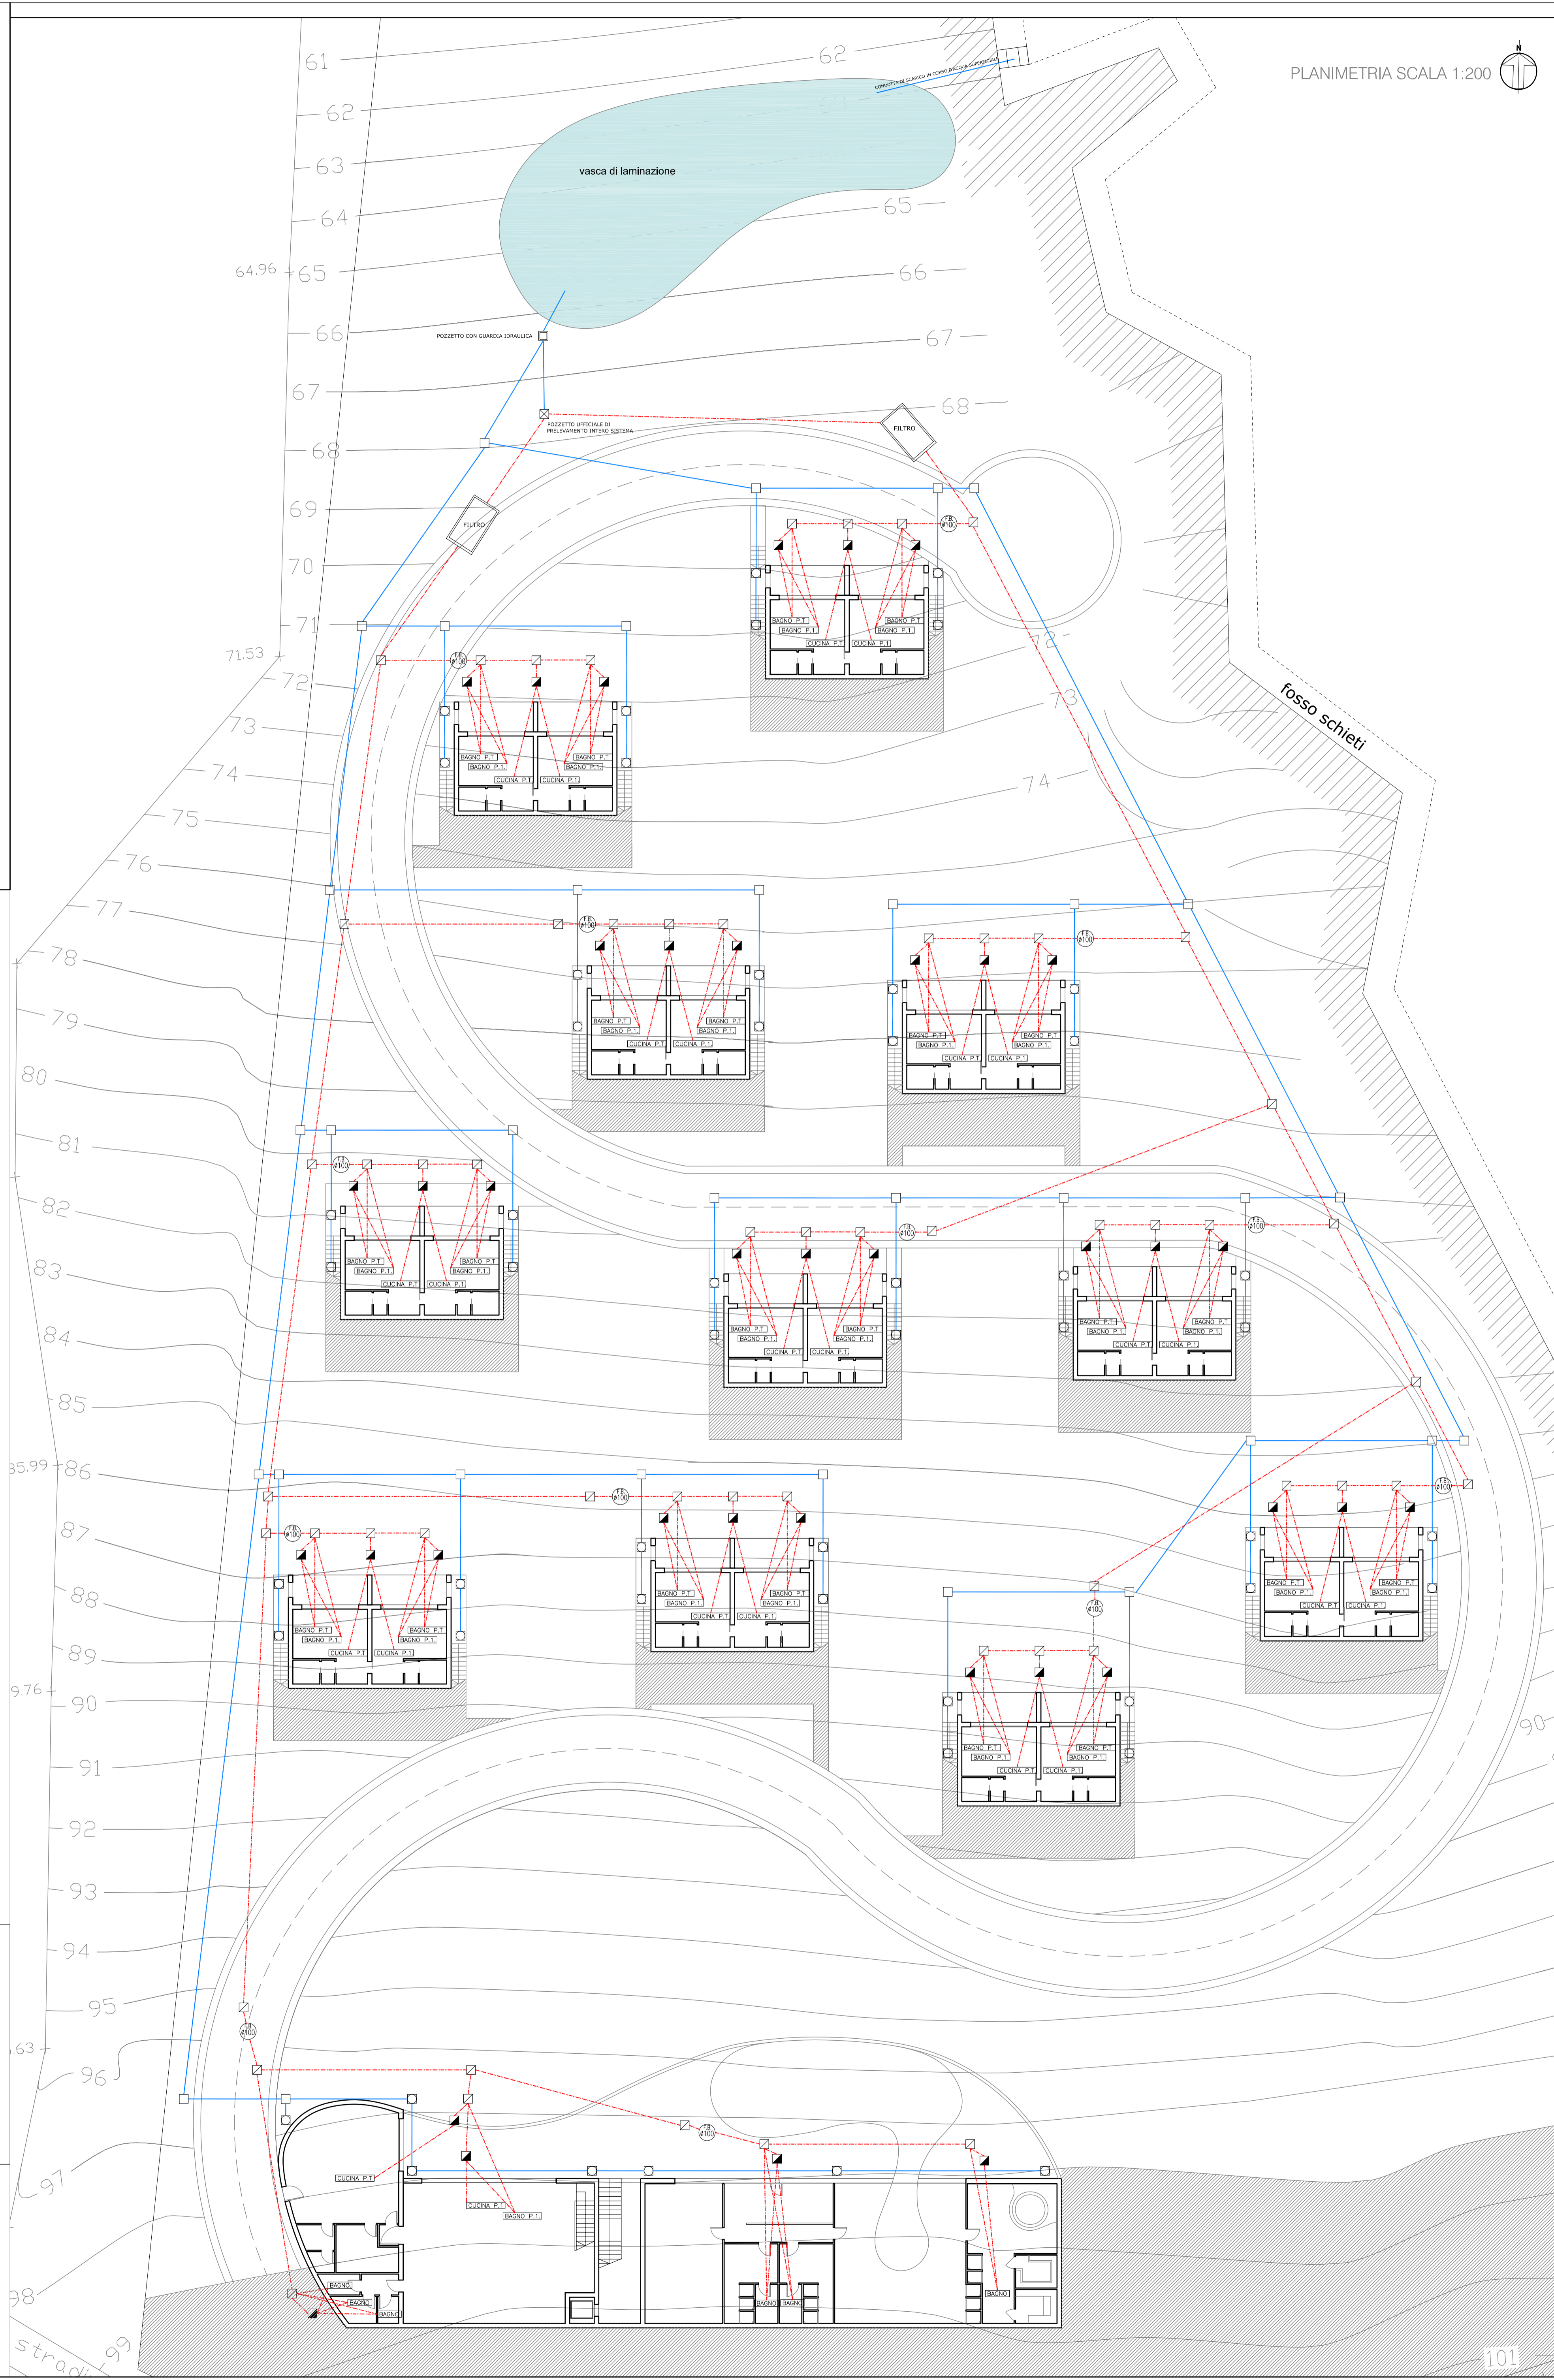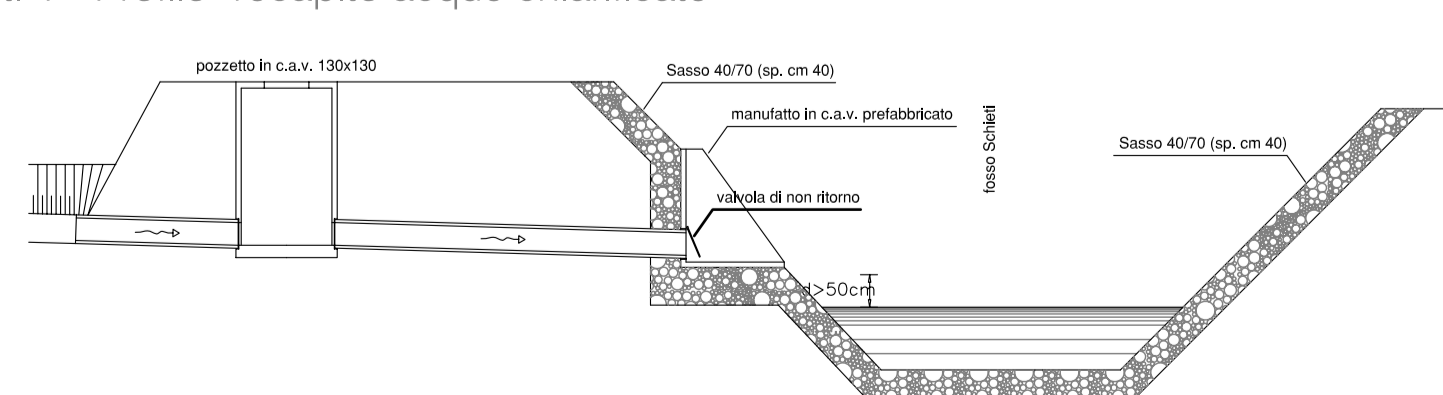

PLANIMETRIA SCALA 1:200

